



PERGOLADO COM BANCOS


Esc: 1/50

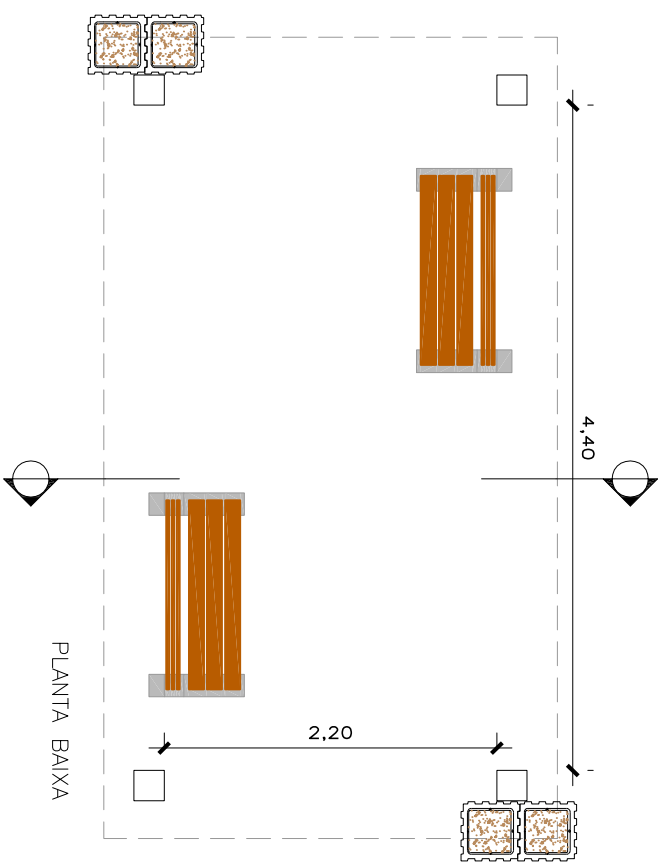


PLANTA BAIXA

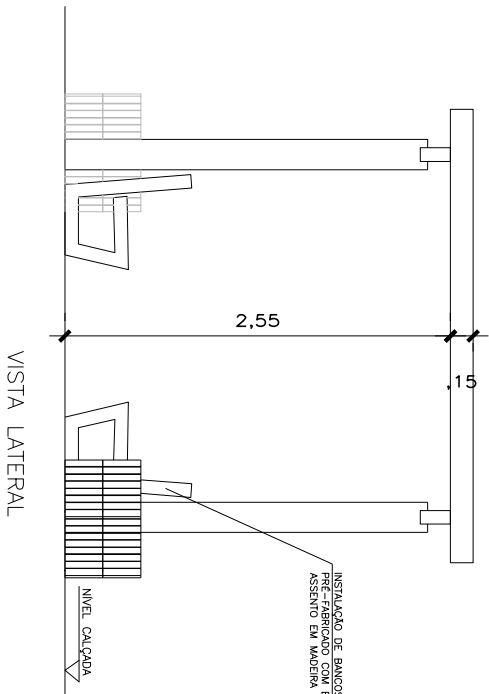


VISTA LATERAL

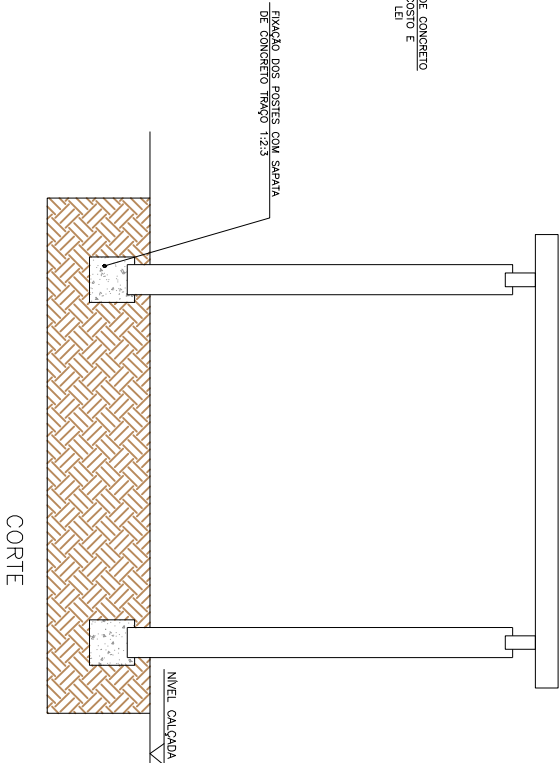


CORTE

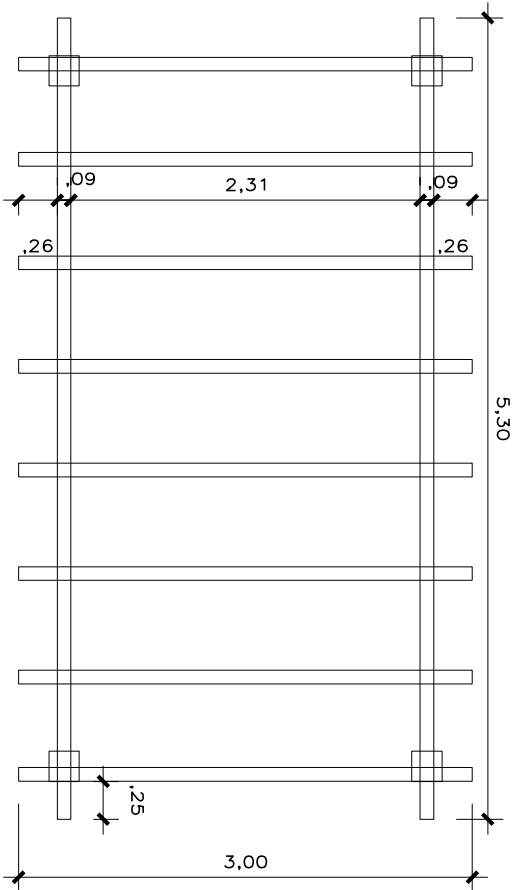


VISTA DE CIMA

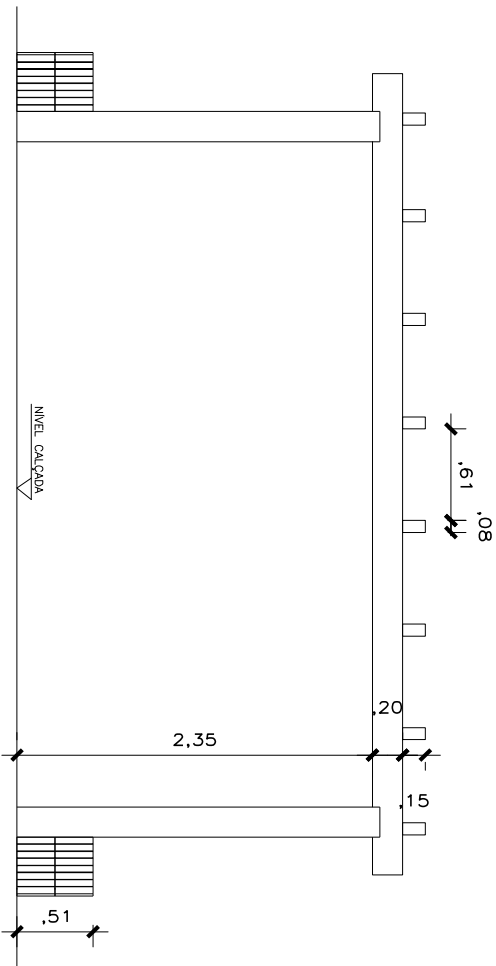

VISTA FRONTAL

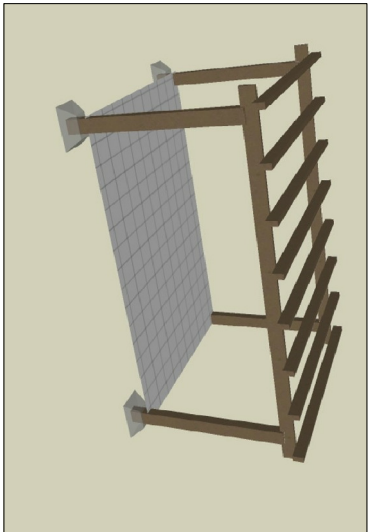

PERSPECTIVA FUNDAÇÃO

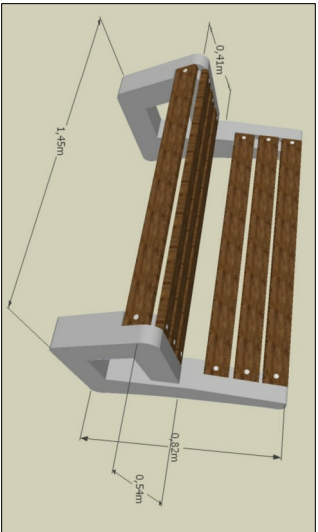

PERSPECTIVA BANCO



PERSPECTIVA PERGOLADO

PREFEITURA DE SÃO JOSÉ DO OURO

REESTRUTURAÇÃO URBANÍSTICA DE AVENIDA CENTRAL

OBRA

ASSINATURAS

SIMONE QUADROS - Arquiteta e Urbanista CAU A662793

PREFEITURA MUNICIPAL DE SÃO JOSÉ DO OURO

Proprietário

Responsável Técnico




LOCAL Avenida Marechal Floriano - São José do Ouro - RS

CONTEÚDO Detalhe - Pergolado de concreto com bancos

ESCALA 1/50

ÁREA INTERVENÇÃO

DATA 20/08/2018

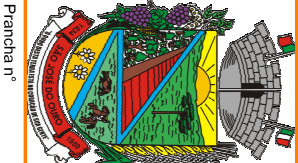

Prancha nº

03/05