




CANTEIRO CIRCULAR
Esc: 1/50

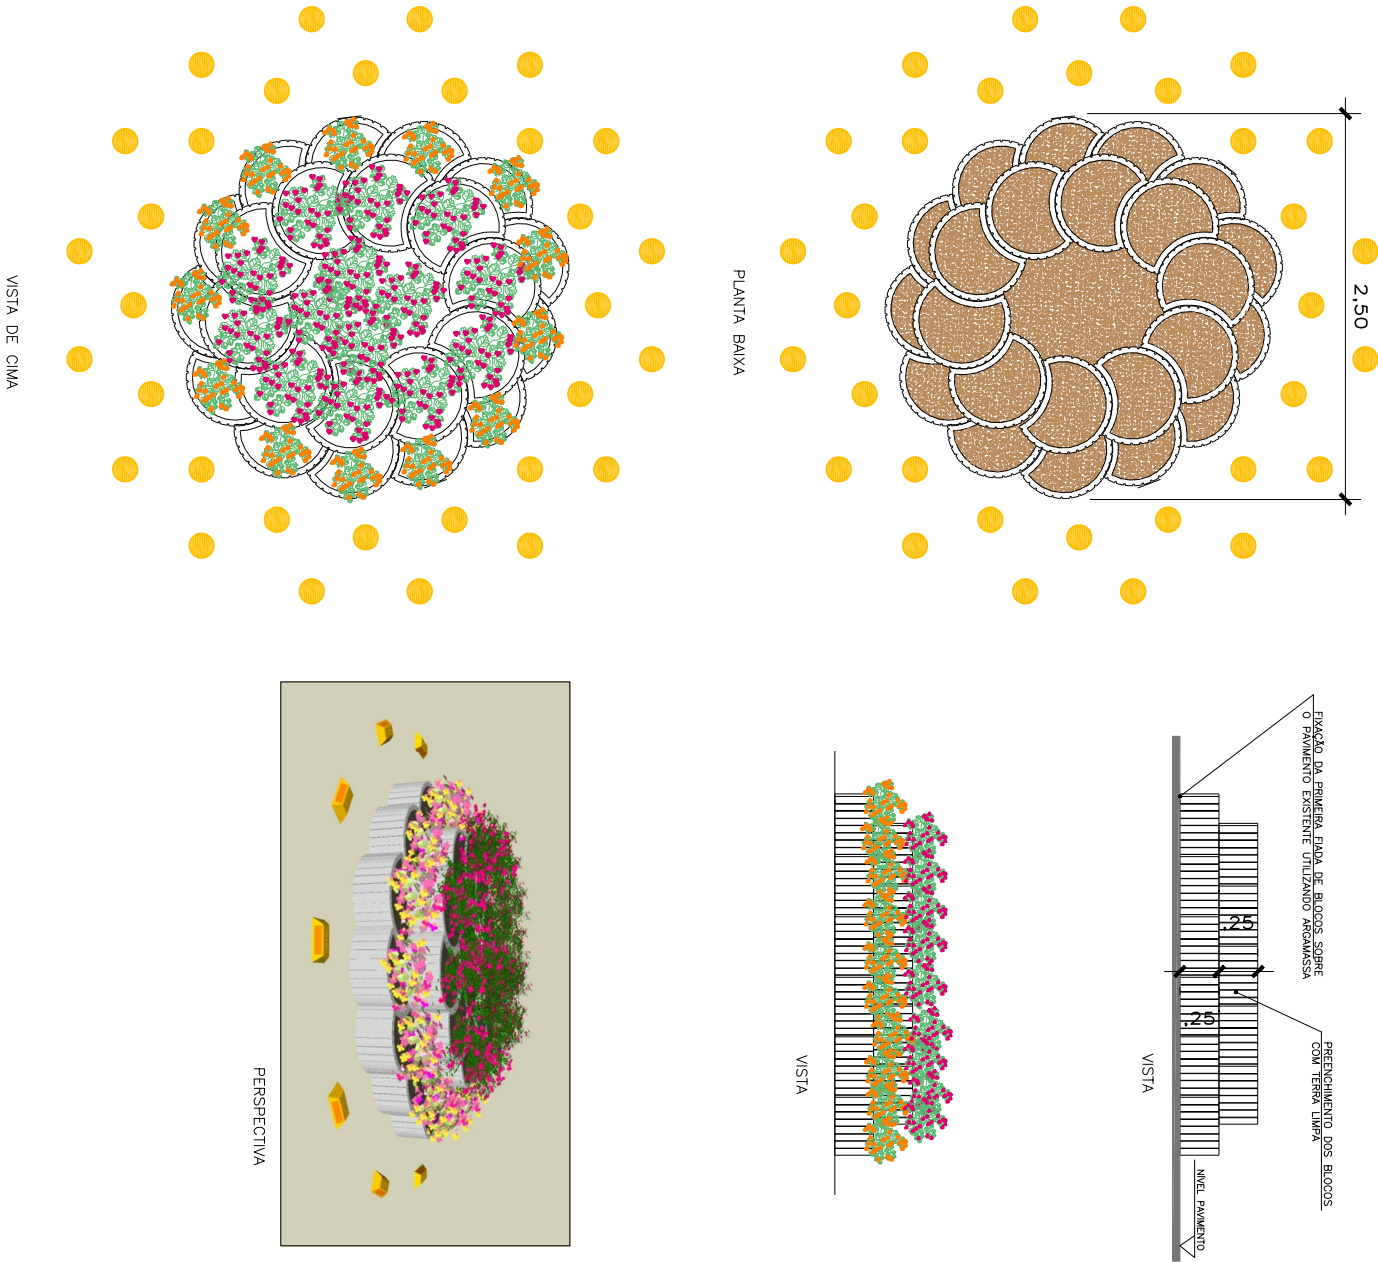

BANCO FLOREIRA – TIPO 5
Esc: 1/50

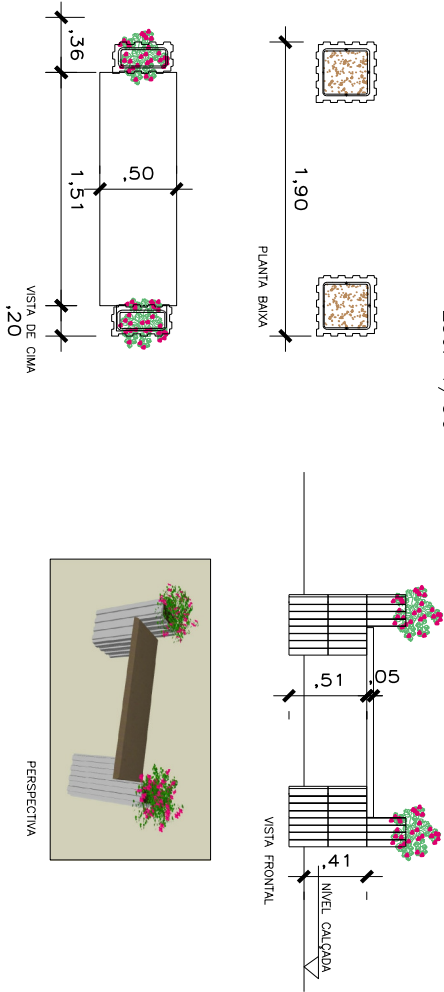

BANCO FLOREIRA – TIPO 4
Esc: 1/50

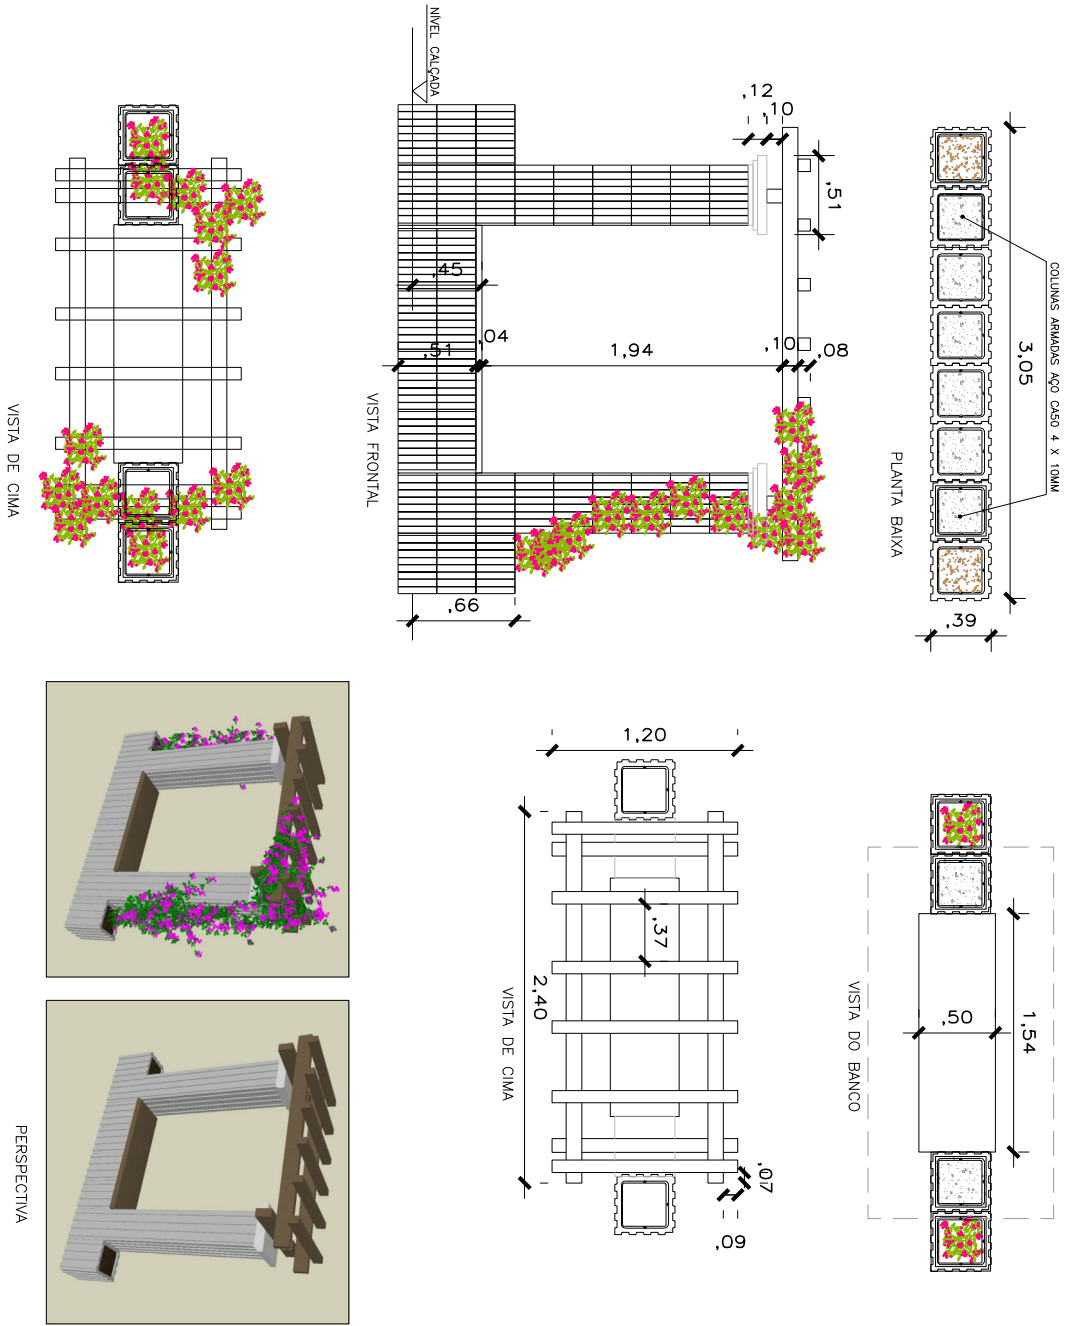

OBSERVAÇÃO: os detalhes do 01 ao 05 são referentes ao projeto de toda a reestruturação da Avenida, portanto deve ser verificado em planta baixa a incidência e quantidade de cada elemento.

PREFEITURA DE SÃO JOSÉ DO OURO

REESTRUTURAÇÃO URBANÍSTICA DE AVENIDA CENTRAL

OBRA

ASSINATURAS

SIMONE QUADROS - Arquiteta e Urbanista CAU/A56279-3
Responsável Técnico

PREFEITURA MUNICIPAL DE SÃO JOSÉ DO OURO
Proprietário

Avenida Marechal Floriano - São José do Ouro - RS

Detalhes - Mobiliário urbano

ESCALA 1/50

ÁREA INTERVENÇÃO

DATA 08/04/2019

arquitetura e engenharia

tritekton

tritekton Arquitetura e Engenharia Ltda CNPJ 18.958.386/0001-58 R. Ma. Lúcia Almeida nº 348 St. Lagoa Vermelha-RS Contato (51) 98955 0444 tritekton@gmail.com / atq.squadrros@gmail.com



02/05