






BANCO FLOREIRA — TIPO 1 — alterado
Esc: 1/50

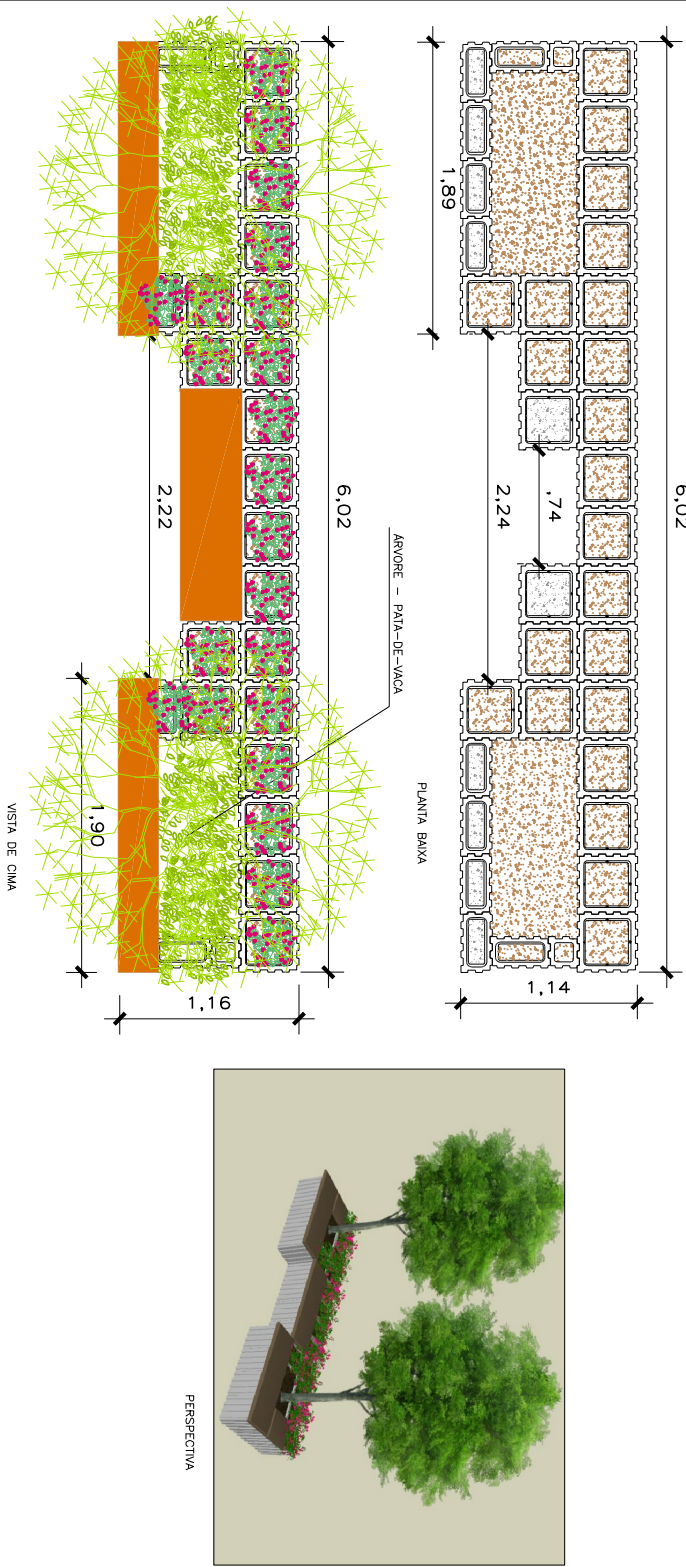

BANCO FLOREIRA — TIPO 4
Esc: 1/50

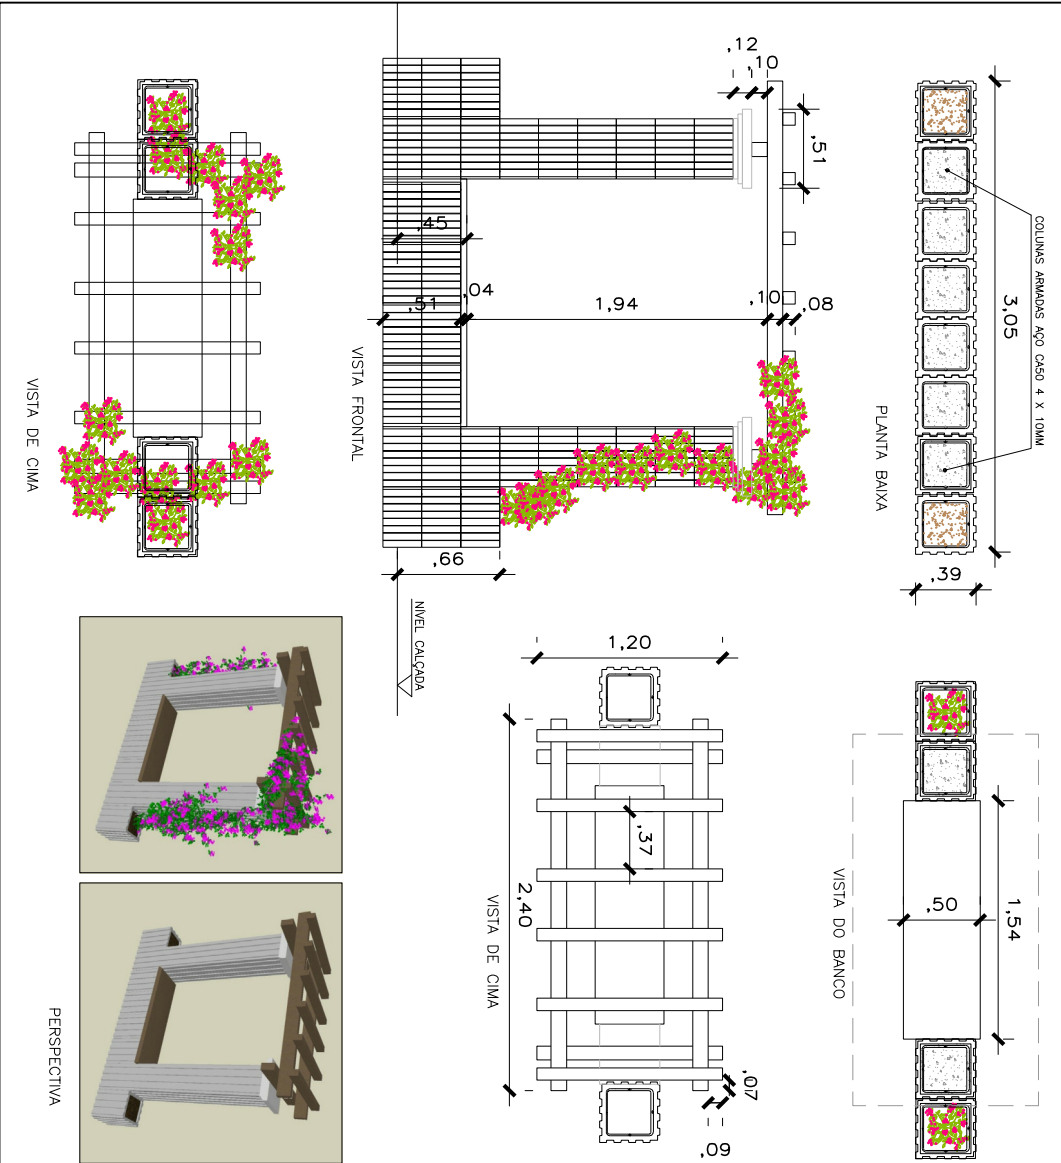

CANTEIRO CIRCULAR
Esc: 1/50

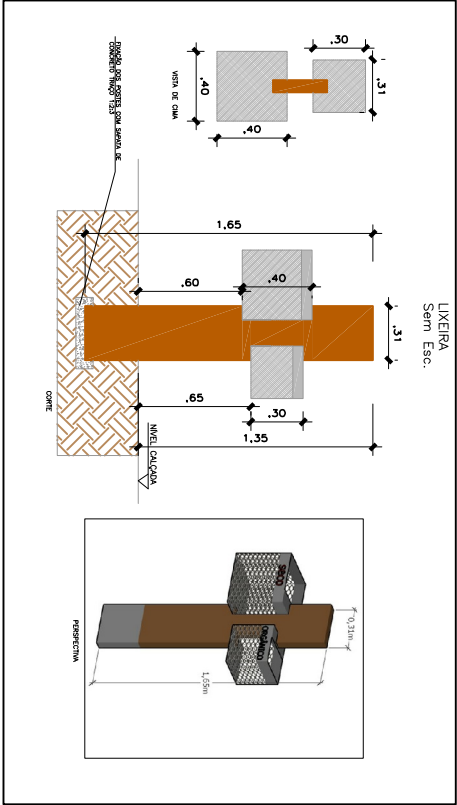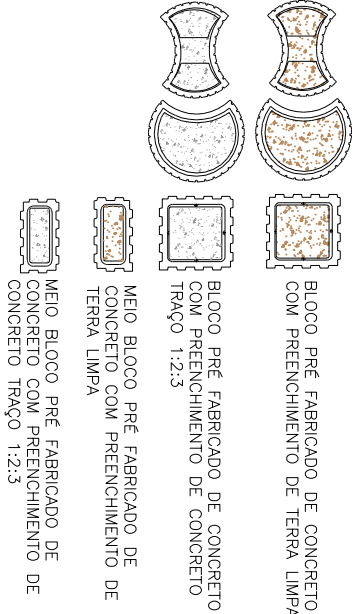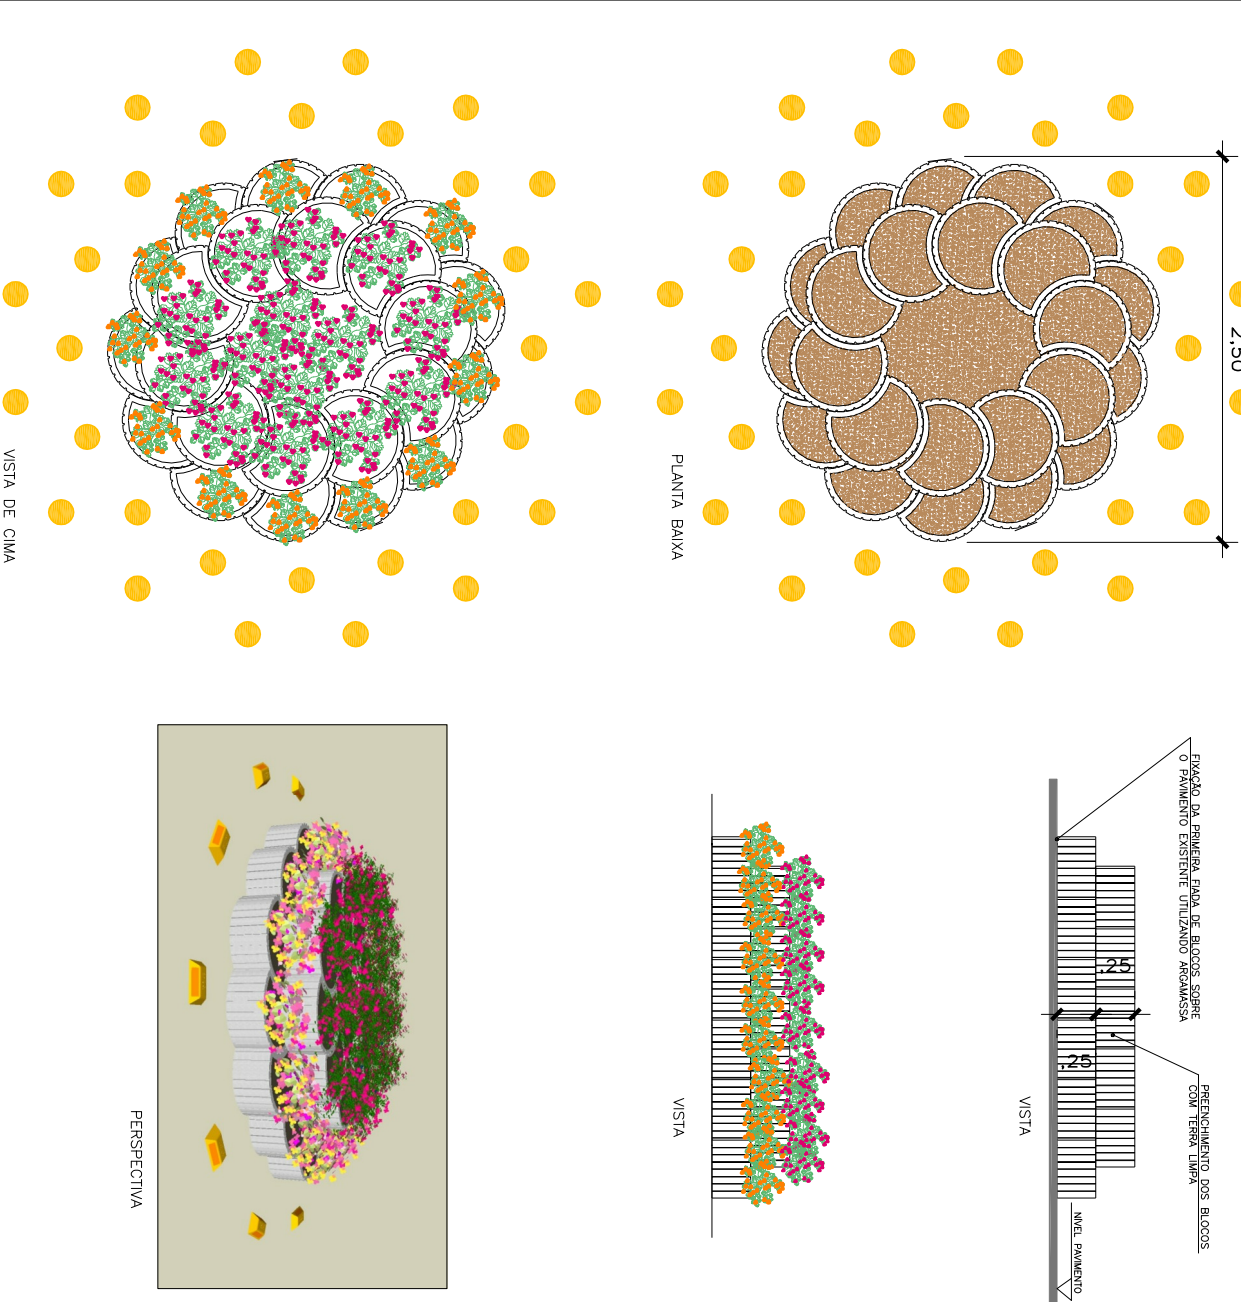

OBSERVAÇÃO: os detalhes do 01 ao 03 são referentes ao projeto de toda a reestruturação da Avenida, portanto deve ser verificado em planta baixa a incidência e quantidade de cada elemento.

PREFEITURA DE SÃO JOSÉ DO OURO

OBRA

REESTRUTURAÇÃO URBANÍSTICA DE AVENIDA CENTRAL

ASSINATURAS


SIMONE QUADROS - Arquiteta e Urbanista CAU A56279-3
Responsável Técnico

PREFEITURA MUNICIPAL DE SÃO JOSÉ DO OURO
Proprietário

LOCAL Avenida Marechal Floriano e José Gelain - São José do Ouro - RS

CONTEÚDO Detalhes - Mobiliário urbano

ESCALA 1/50 ÁREA INTERVENÇÃO -- DATA 17/12/2019

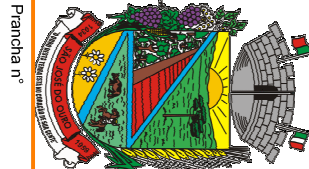

VISTA DE CIMA

PERSPECTIVA

PERSPECTIVA

VISTA DE CIMA

VISTA FRONTAL

PERSPECTIVA

PLANTA BAIXA

VISTA

PLANTA BAIXA

VISTA DE CIMA