


Planta Baixa – Área a ser Pavimentada
 Área = 937,37m²
 Escala 1:500

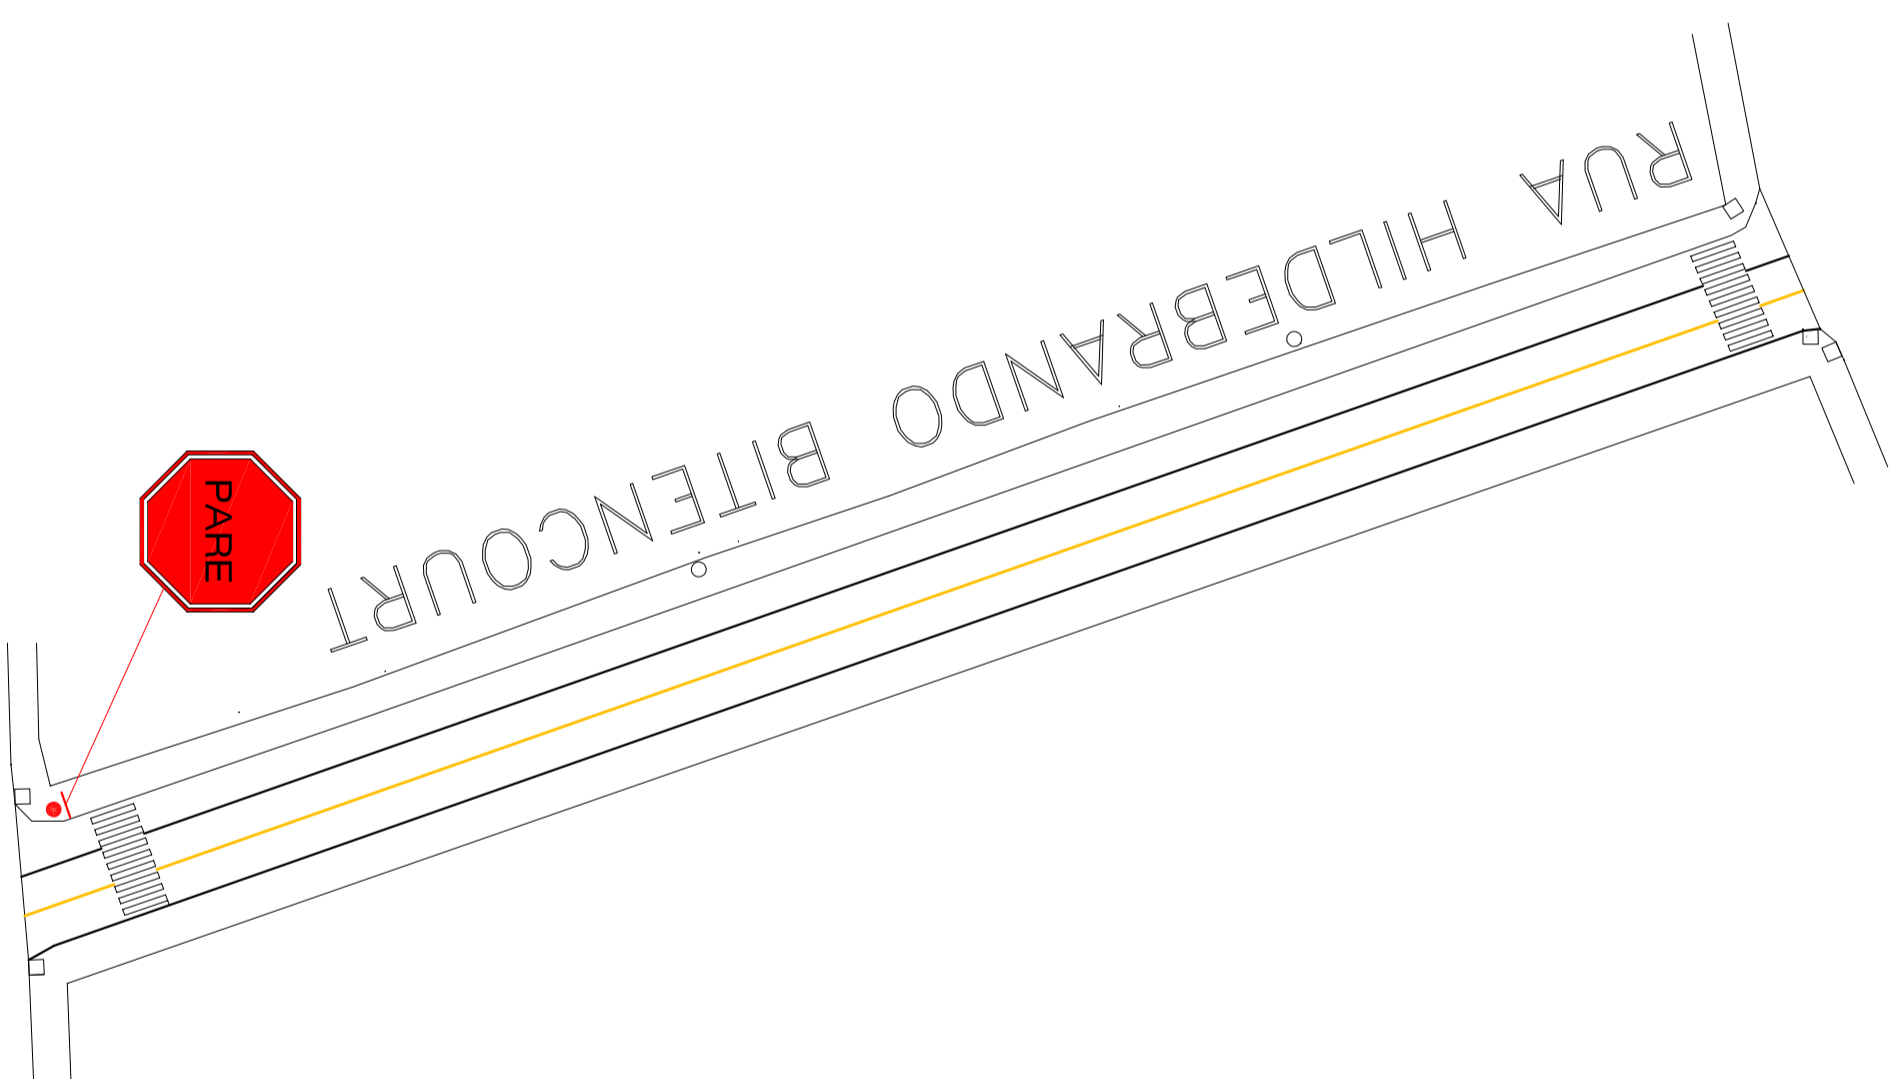

Planta Baixa – Sinalização
 Escala 1:500

LEGENDA:

- Linha de divisão de fluxo
- Linha de bordo

OBRAS: PAVIMENTAÇÃO ASFÁLTICA PMF (PRÉ MISTURADO A FRIO)			
ENCOMENDADO: TERÇOS DAS RUAS JOÃO CARNIEL, ARTHUR HELLER, PEDRO LUIZ GRASSI, HILDEBRANDO BITENCOURT E JOÃO PASINATO BAIRRO CENTRO, SÃO JOSÉ DO OURO/RS		ÁREA: 5.391,04M ²	PLANTAS BAIXA PAVIMENTAÇÃO E SINALIZAÇÃO.
PROPRIETÁRIO: _____ MUNICÍPIO DE SÃO JOSÉ DO OURO/RS	DATA: MAIO 2017	DESENHO: VINÍCIUS	
RESPONSÁVEL TÉCNICO PROJETO: ENG. CIVIL VINÍCIUS DAUTRA FLORES - CREA/RS 118.712-1	ESCALA: INDICADA	PLANCHA: 05	