


Planta Baixa – Área a ser Pavimentada  
 Área=857,35m<sup>2</sup>  
 Escala 1:500

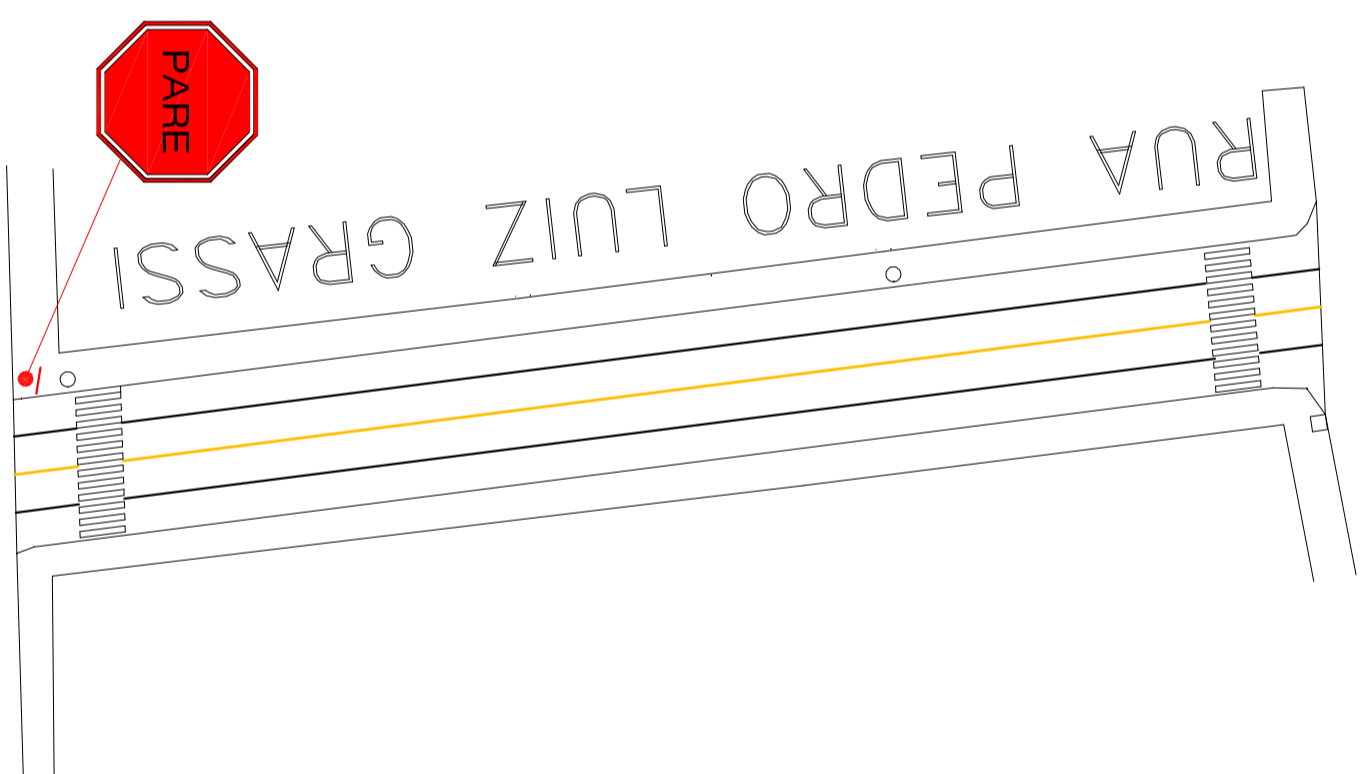

Planta Baixa – Sinalização  
 Escala 1:500

**LEGENDA:**

- Linha de divisão de fluxo
- Linha de bordo

OBRAS: PAVIMENTAÇÃO ASFÁLTICA PMF (PRÉ MISTURADO A FRIO)			
ENGENHEIRO: TREGHOS DAS RUAS JOÃO CARNIEL, ARTHUR HELLER, PEDRO LUIZ GRASSI, HILDEBRANDO BITENCOURT E JOÃO PASINATO BAIRRO CENTRO, SÃO JOSÉ DO OURO/RS	PROPRIETÁRIO: _____ MUNICÍPIO DE SÃO JOSÉ DO OURO/RS	DATA: MAIO 2017	PLANTAS BAIXA PAVIMENTAÇÃO E SINALIZAÇÃO.
RESPONSÁVEL TÉCNICO PROJETO: ENG. CIVIL VINÍCIUS DUTRA FLORES - CREA/SC 118.712-1	ESCALA: INDICADA	DESENHO: VINÍCIUS	PLANCHA: 04