





LEGENDA:

-  Linha de divisão de fluxo
-  Linha de bordo



Planta Baixa – Área a ser Pavimentada
 Área=786,02m²
 Escala 1:500

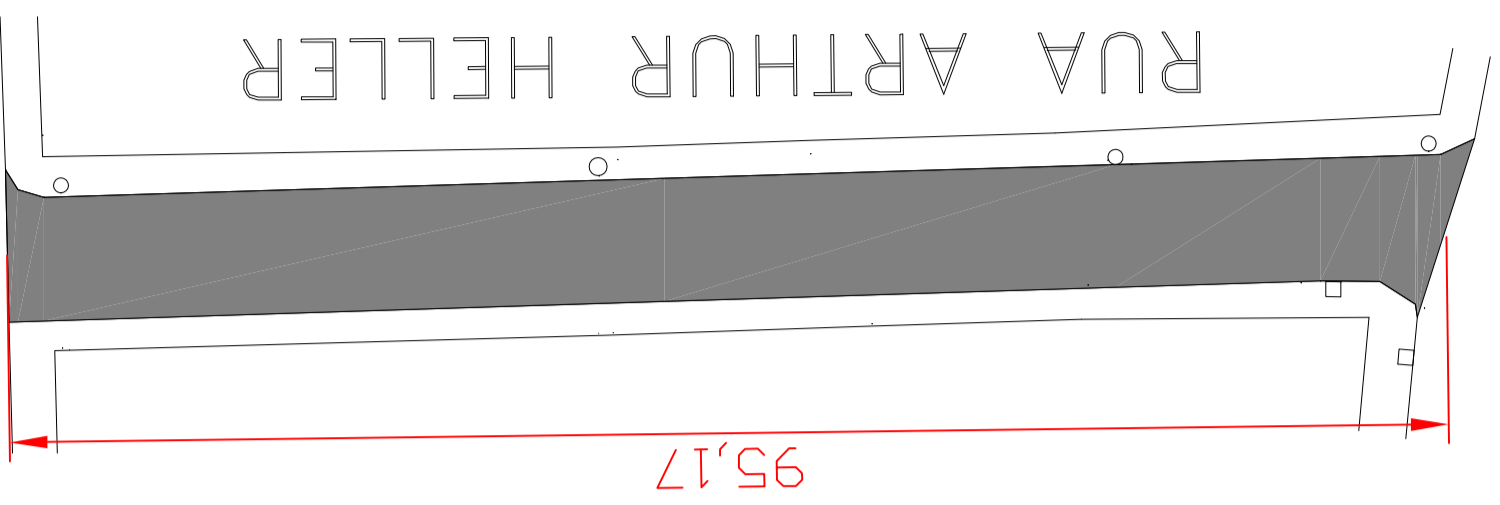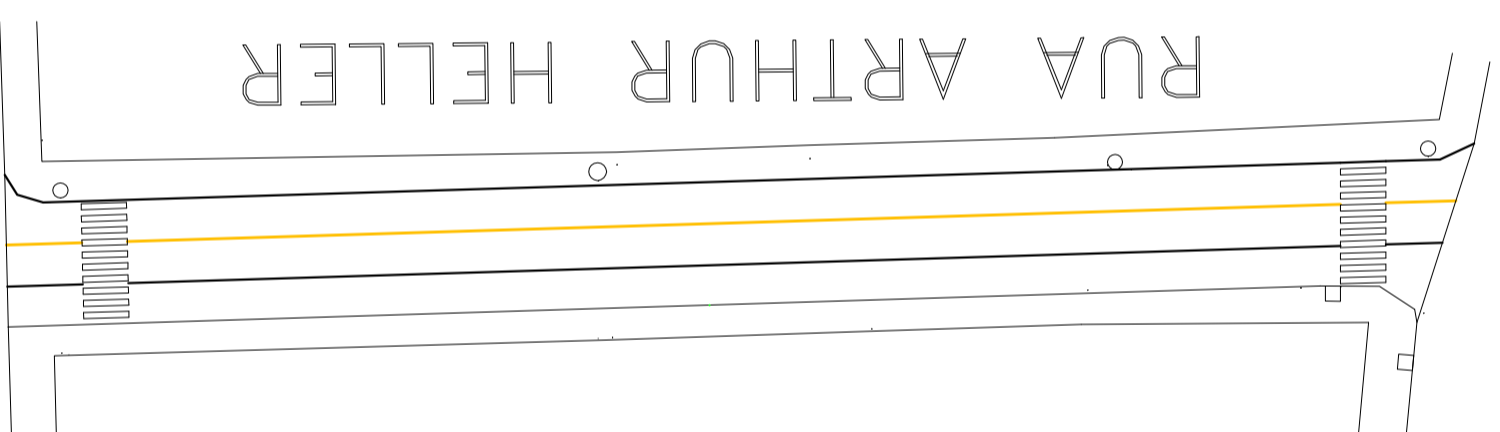

Planta Baixa – Sinalização
 Escala 1:500

OBRAS: PAVIMENTAÇÃO ASFÁLTICA PMF (PRÉ MISTURADO A FRIO)			
ENCOMENDADO: TERREÇOS DAS RUAS JOÃO CARNIEL, ARTHUR HELLER, PEDRO LUIZ GRASSI, HILDEBRANDO BITENCOURT E JOÃO PASINATO BAIRRO CENTRO, SÃO JOSÉ DO OURO/RS		ÁREA: 5.381,04M ²	PLANTAS BAIXA PAVIMENTAÇÃO E SINALIZAÇÃO.
PROPRIETÁRIO: _____ MUNICÍPIO DE SÃO JOSÉ DO OURO/RS	DATA: MAIO 2017	DESENHO: VINICUS	
RESPONSÁVEL TÉCNICO PROJETO: ENG. CIVIL VINICUS DAUTRA FLORES - CREA/RS 118.712-1	ESCALA: INDICADA	PLANCHA: 03	