



Estrelícia (11 unidades)




Abacaxi Roxo (20 unidades)

Buchinhos (6 unidaes)



Moréia (7 unidades)

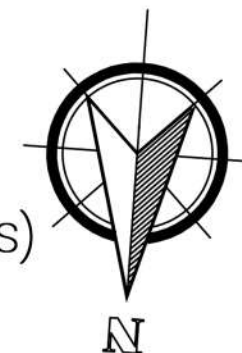

Magnólia (2 unidades)




ou



Camélia (2 unidades)

Resedá (1 unidade)

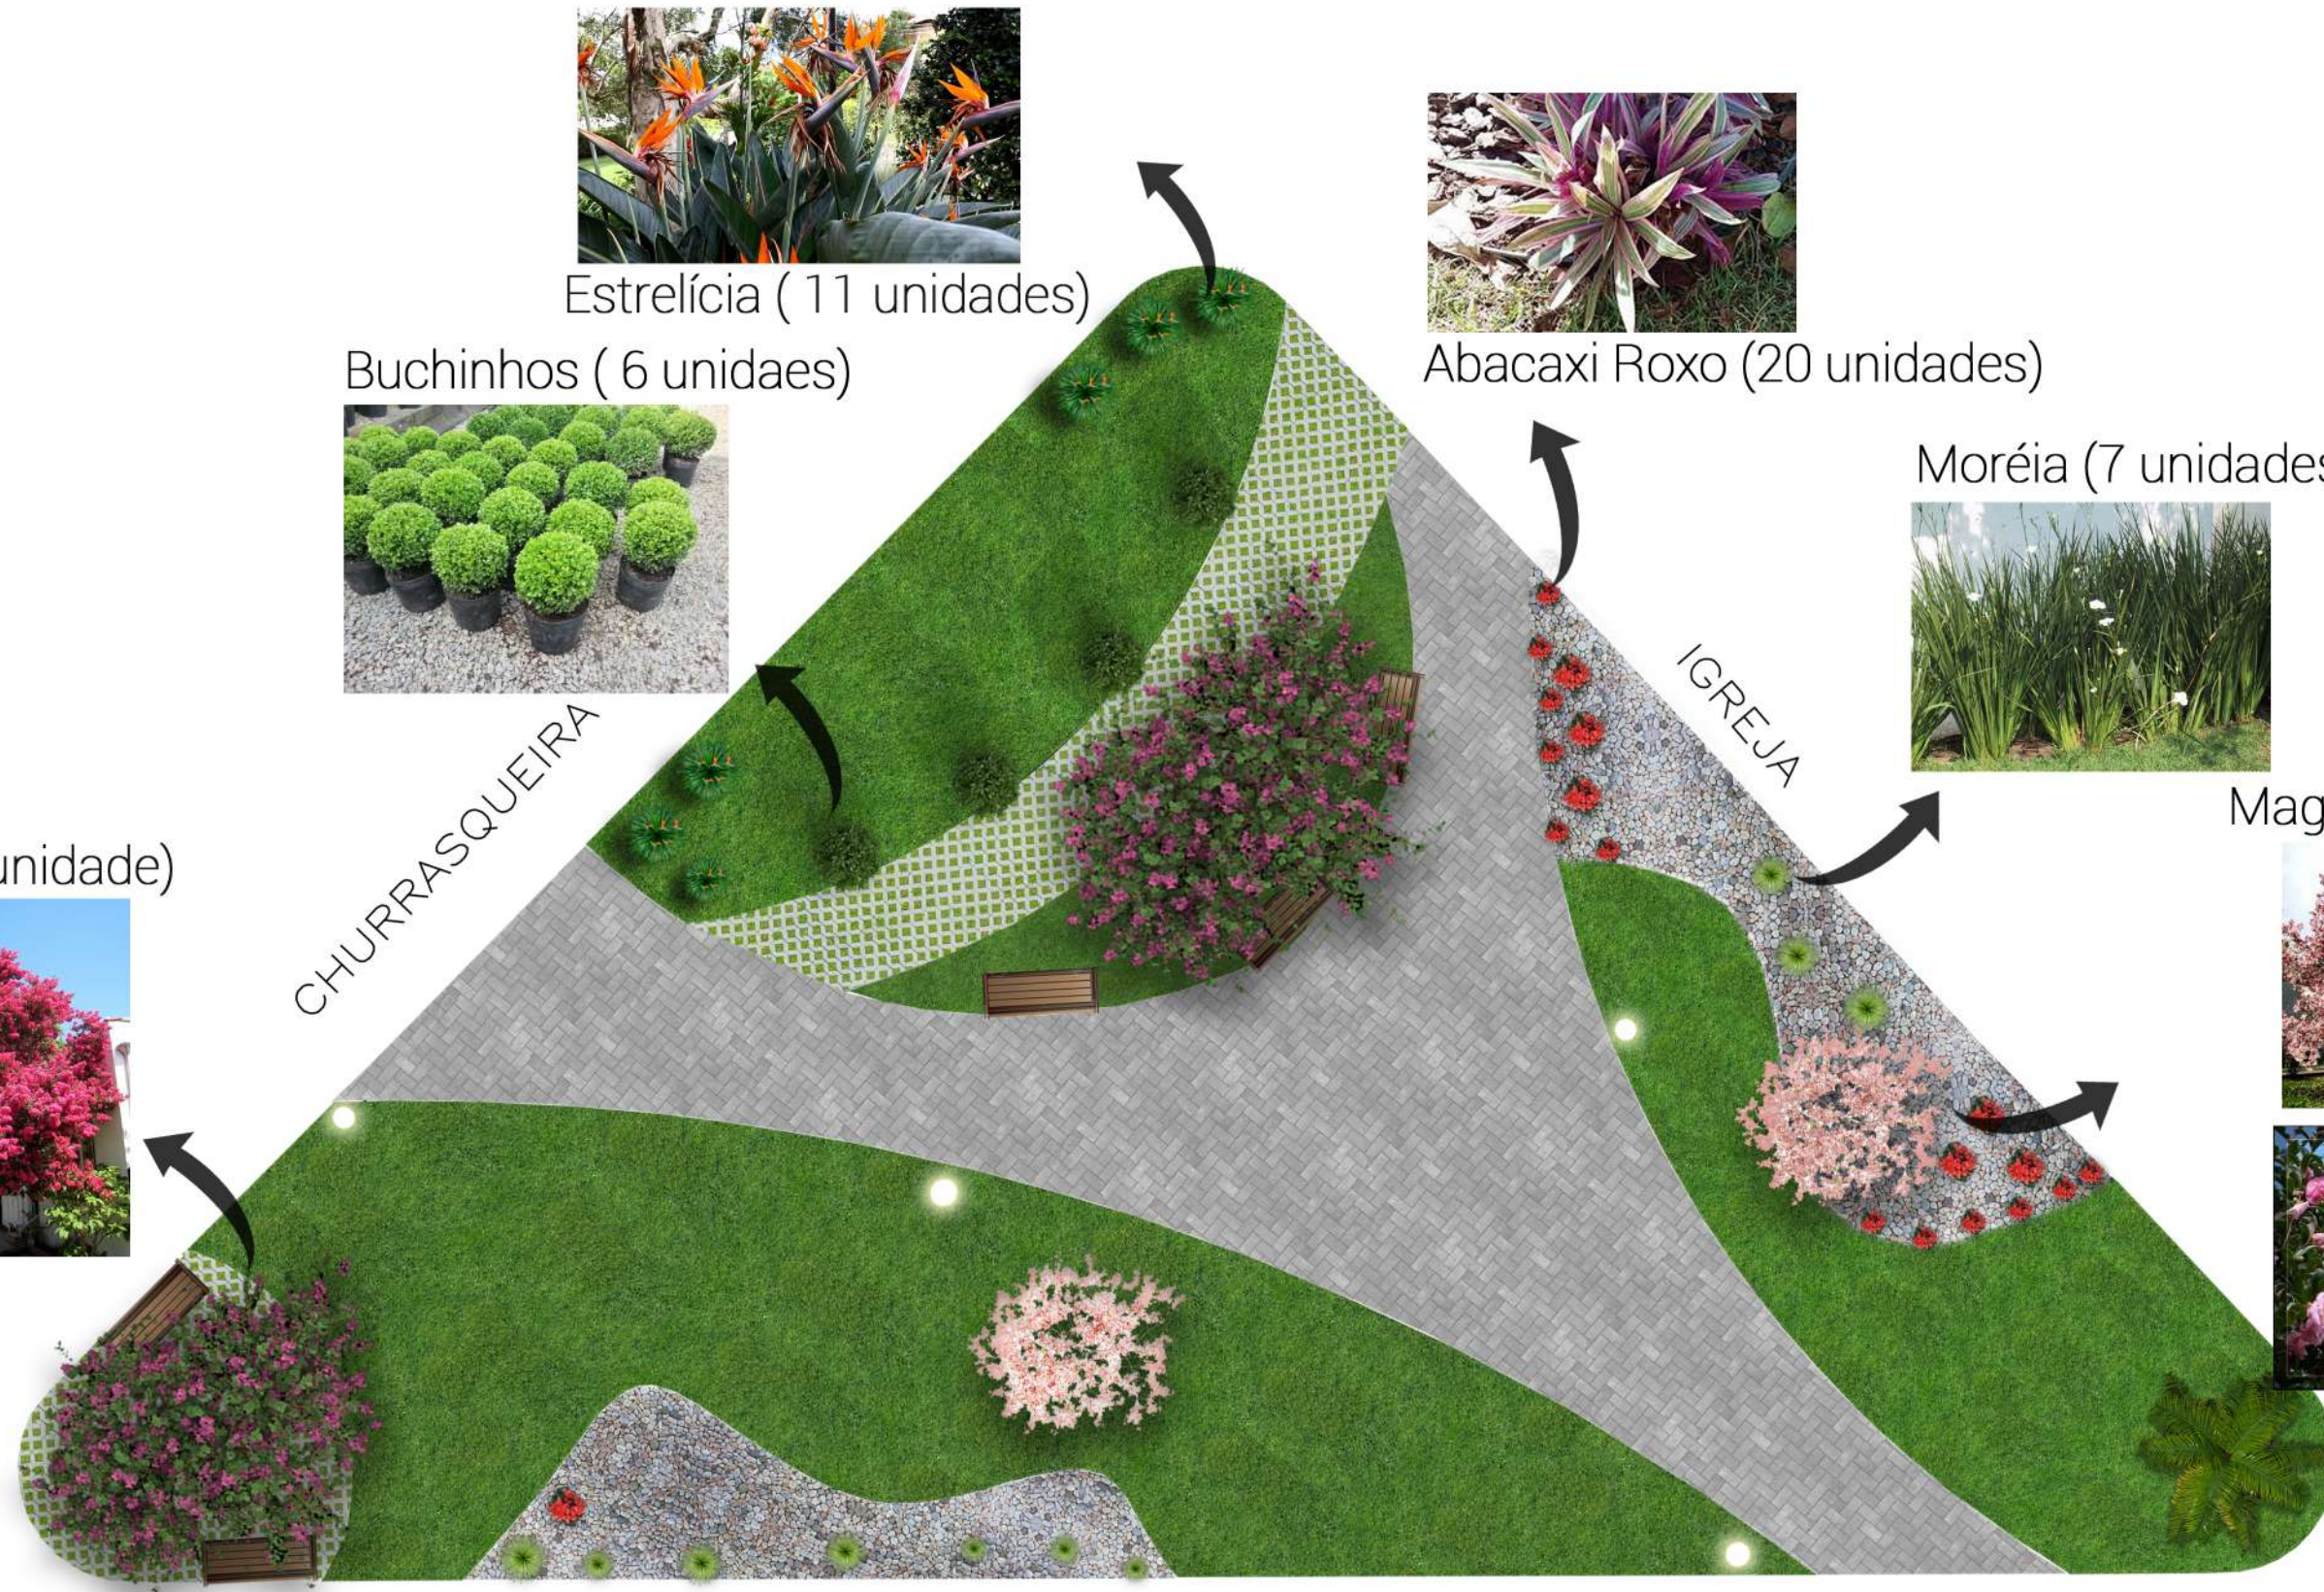

Anelise de Andrade
ARQUITETURA E INTERIORES

CLIENTE: MUNICIPIO DE SÃO JOSÉ DO OURO-RS
CNPJ:87.613.550/0001-64

RESPONSÁVEL TÉCNICO: ARQ. ANELISE DE ANDRADE
CAU: A151052-5

PRANCHA:

03

Obra / Endereço: PROJETO DE CRIAÇÃO DE ESPAÇOS PÚBLICOS
COMUNIDADE JARDIM ALEGREM, ESTRADA DA CASA QUEIMADA, SÃO JOSÉ DO OURO-RS

Assunto:
PLANTA BAIXA LAYOUT TREVO

Escala:
1:75

Data:
26/05/2020

CLIENTE: MUNICIPIO DE SÃO JOSÉ DO OURO-RS

ÁREA: 135,98M² (ÁREA TERRENO INTERVENÇÃO)

ALTERAÇÕES:

PROJETO: ANELISE DE ANDRADE CAU: A151052-5
R. JOÃO LUNARDI, 668, CENTRO - CEP 99870-000 - SÃO JOSÉ DO OURO-RS - TEL/CEL: (54) 999608199