




CHURRASQUEIRA

IGREJA

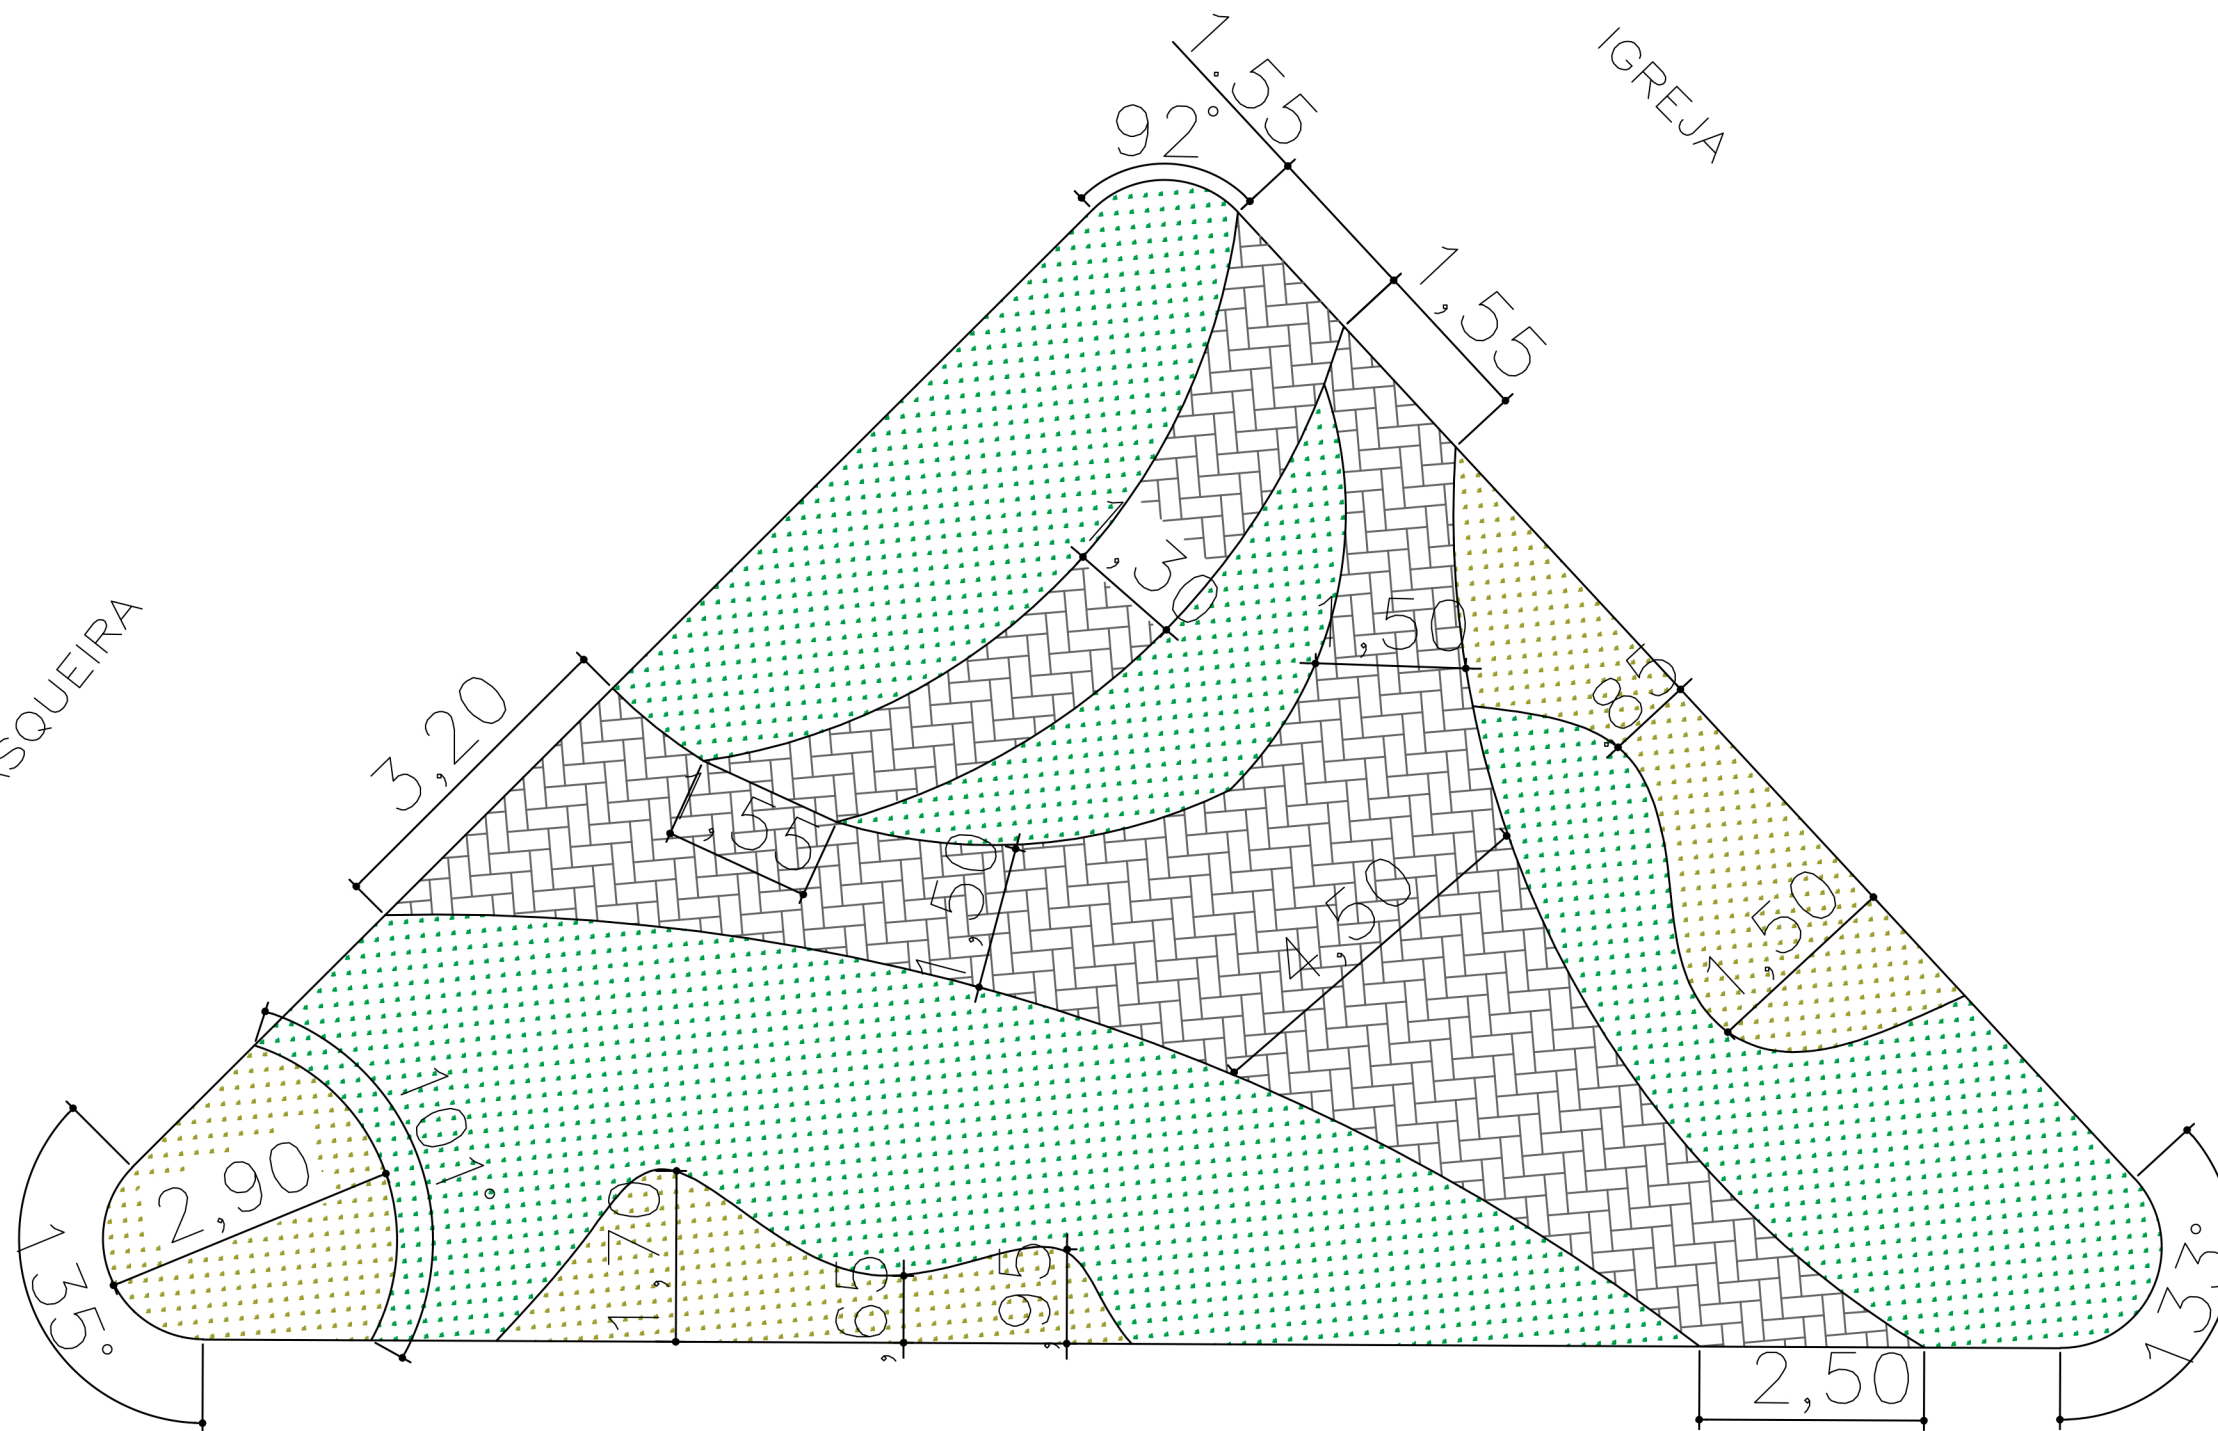

PRANCHA:

05


Obra / Endereço: PROJETO DE CRIAÇÃO DE ESPAÇOS PÚBLICOS
COMUNIDADE JARDIM ALEGREM, ESTRADA DA CASA QUEIMADA, SÃO JOSÉ DO OURO-RS

Assunto:
PLANTA BAIXA DIMENSÕES
TREVO

Escala: 1:75 Data: 26/05/2020

CLIENTE:	MUNICIPIO DE SÃO JOSÉ DO OURO-RS
ÁREA:	(ÁREA TERRENO INTERVENÇÃO)
ALTERAÇÕES:	

PROJETO: ANELISE DE ANDRADE CAU: A151052-5
R. JOÃO LUNARDI, 668, CENTRO - CEP 99870-000 - SÃO JOSÉ DO OURO-RS - TEL/CEL: (54) 999608199

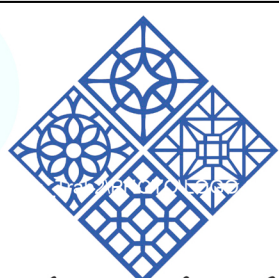

Anelise de Andrade
ARQUITETURA E INTERIORES

CLIENTE: MUNICIPIO DE SÃO JOSÉ DO OURO-RS
CNPJ: 87.613.550/0001-64

RESPONSÁVEL TÉCNICO: ARO. ANELISE DE ANDRADE
CAU: A151052-5