


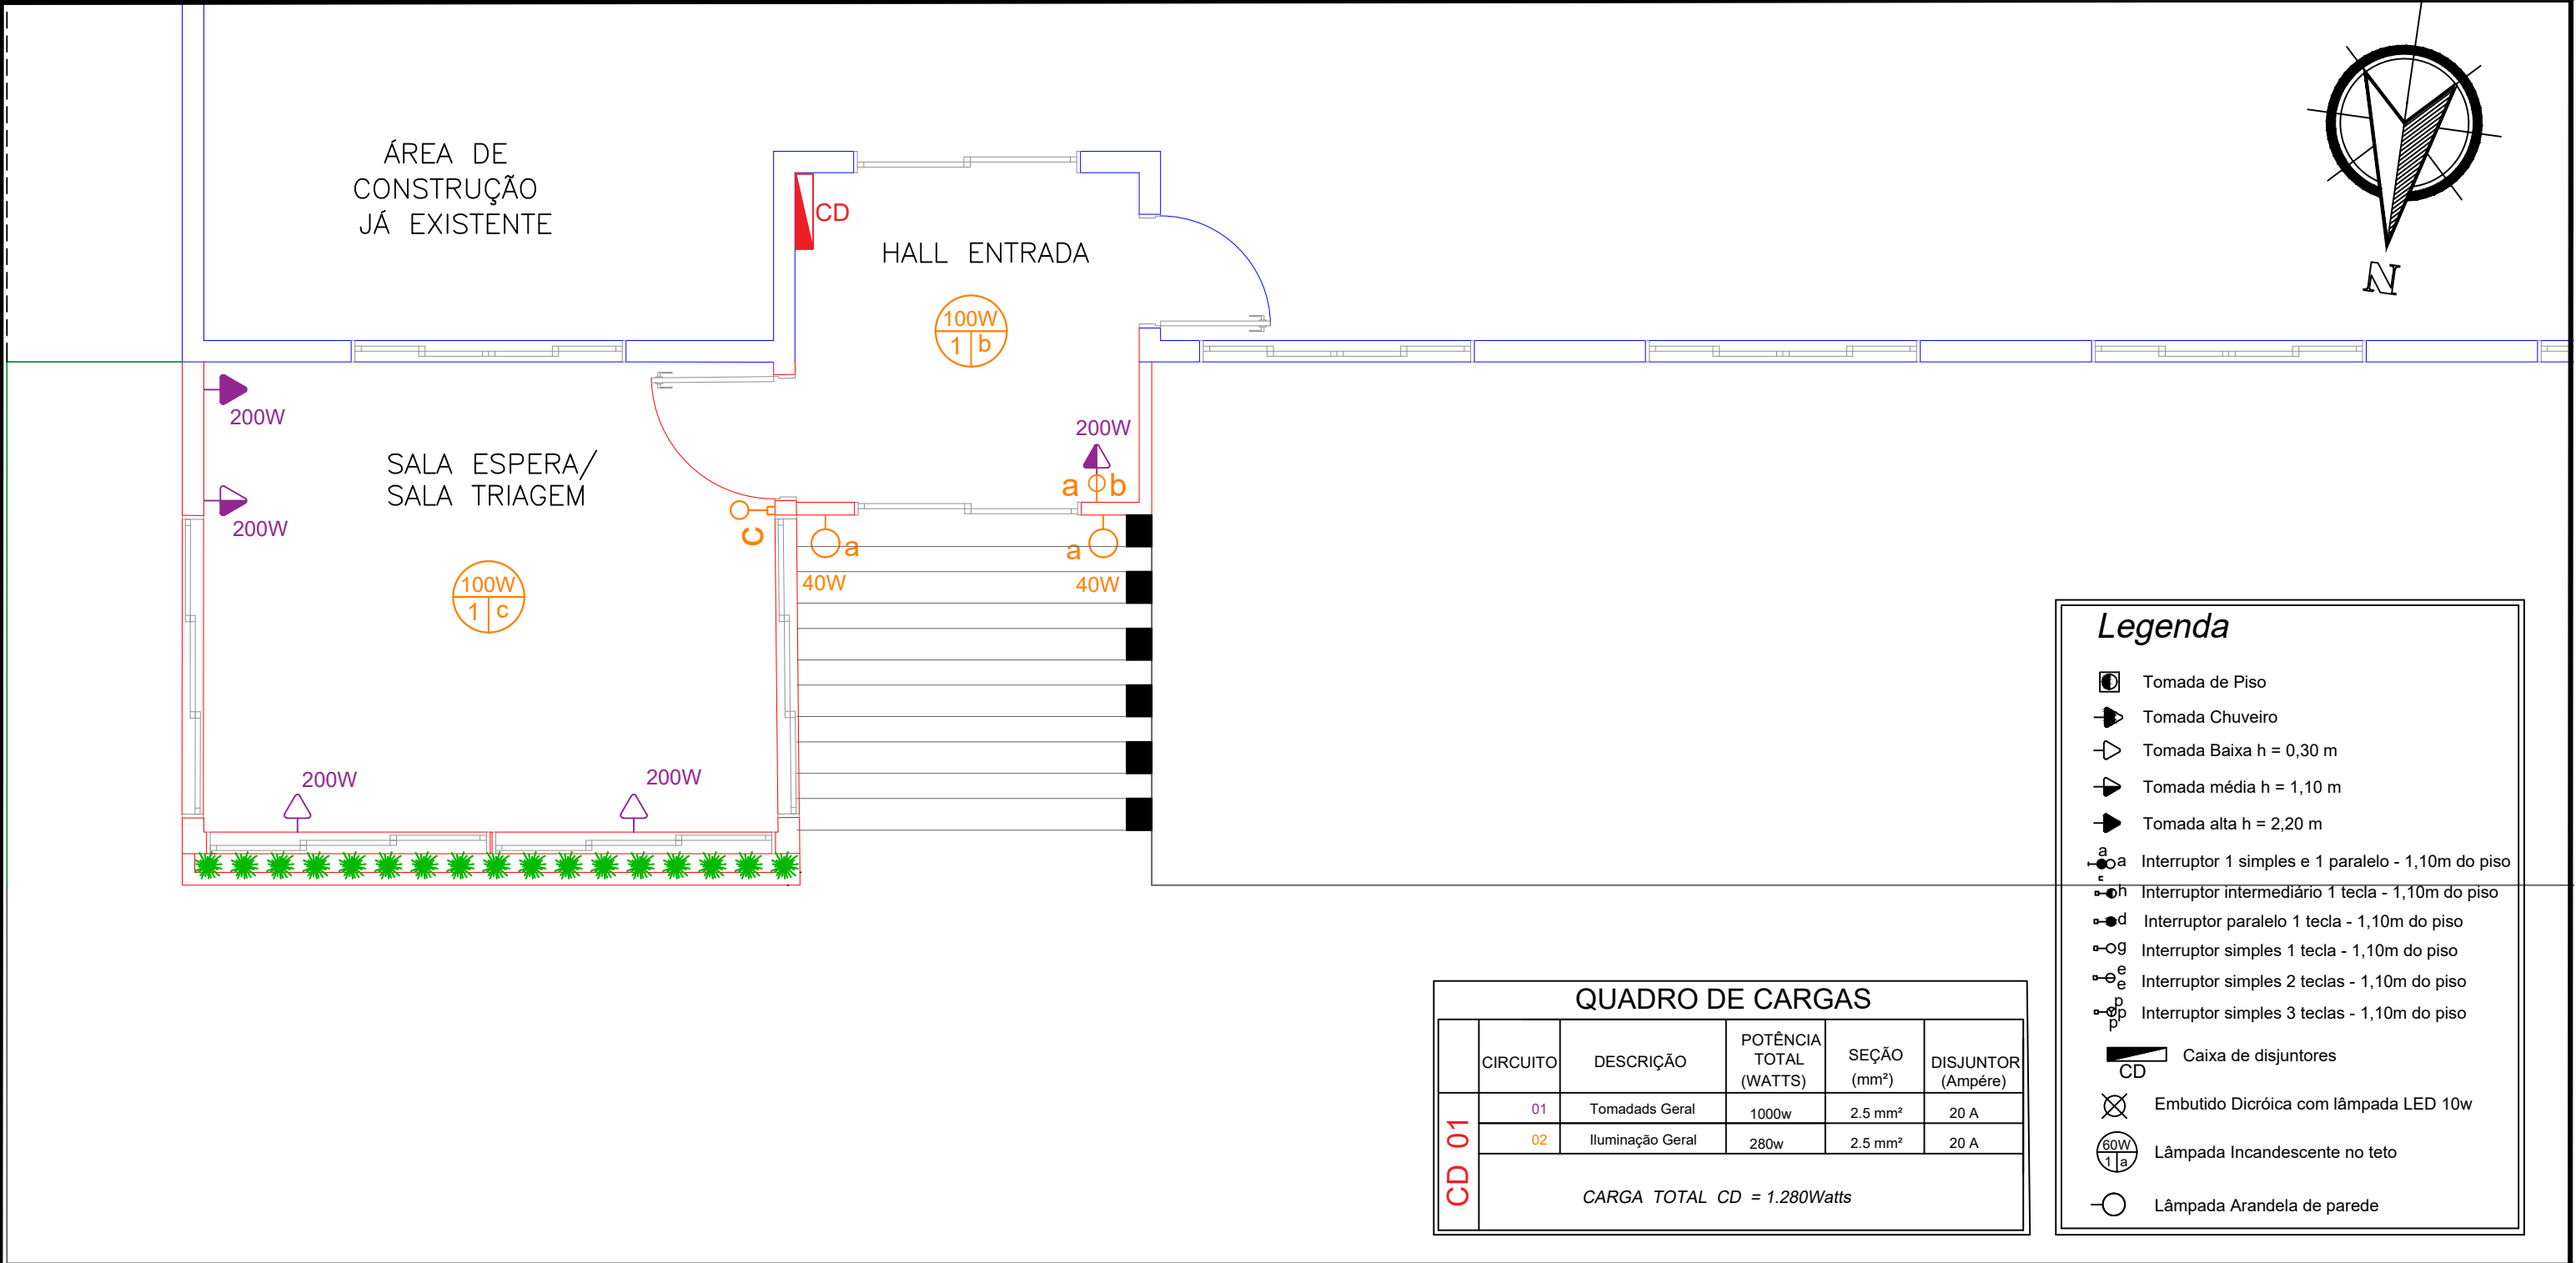

CLIENTE: MUNICIPIO DE SÃO JOSÉ DO OURO-RS
CNPJ: 87.613.550/0001-64

RESPONSÁVEL TÉCNICO: ARQ. ANELISE DE ANDRADE
CAU: A151052-5

PRANCHA:

07

Obra / Endereço: PROJETO DE AMPLIAÇÃO DA UNIDADE BÁSICA DE SAÚDE DO MUNICIPIO AVENIDA JOSÉ GELAIN, Nº 175, CENTRO, SÃO JOSÉ DO OURO-RS

Assunto: PLANTA BAIXA COMPLEMENTAR PONTOS ELÉTRICOS

Escala: 1:50 Data: 21/05/2020

PROJETO: ANELISE DE ANDRADE CAU: A151052-5
R. JOÃO LUNARDI, 668, CENTRO - CEP 99870-000 - SÃO JOSÉ DO OURO-RS - TEL/CEL: (54) 999608199

CLIENTE:	MUNICIPIO DE SÃO JOSÉ DO OURO-RS
ÁREA:	27,80M²
ALTERAÇÕES:	