


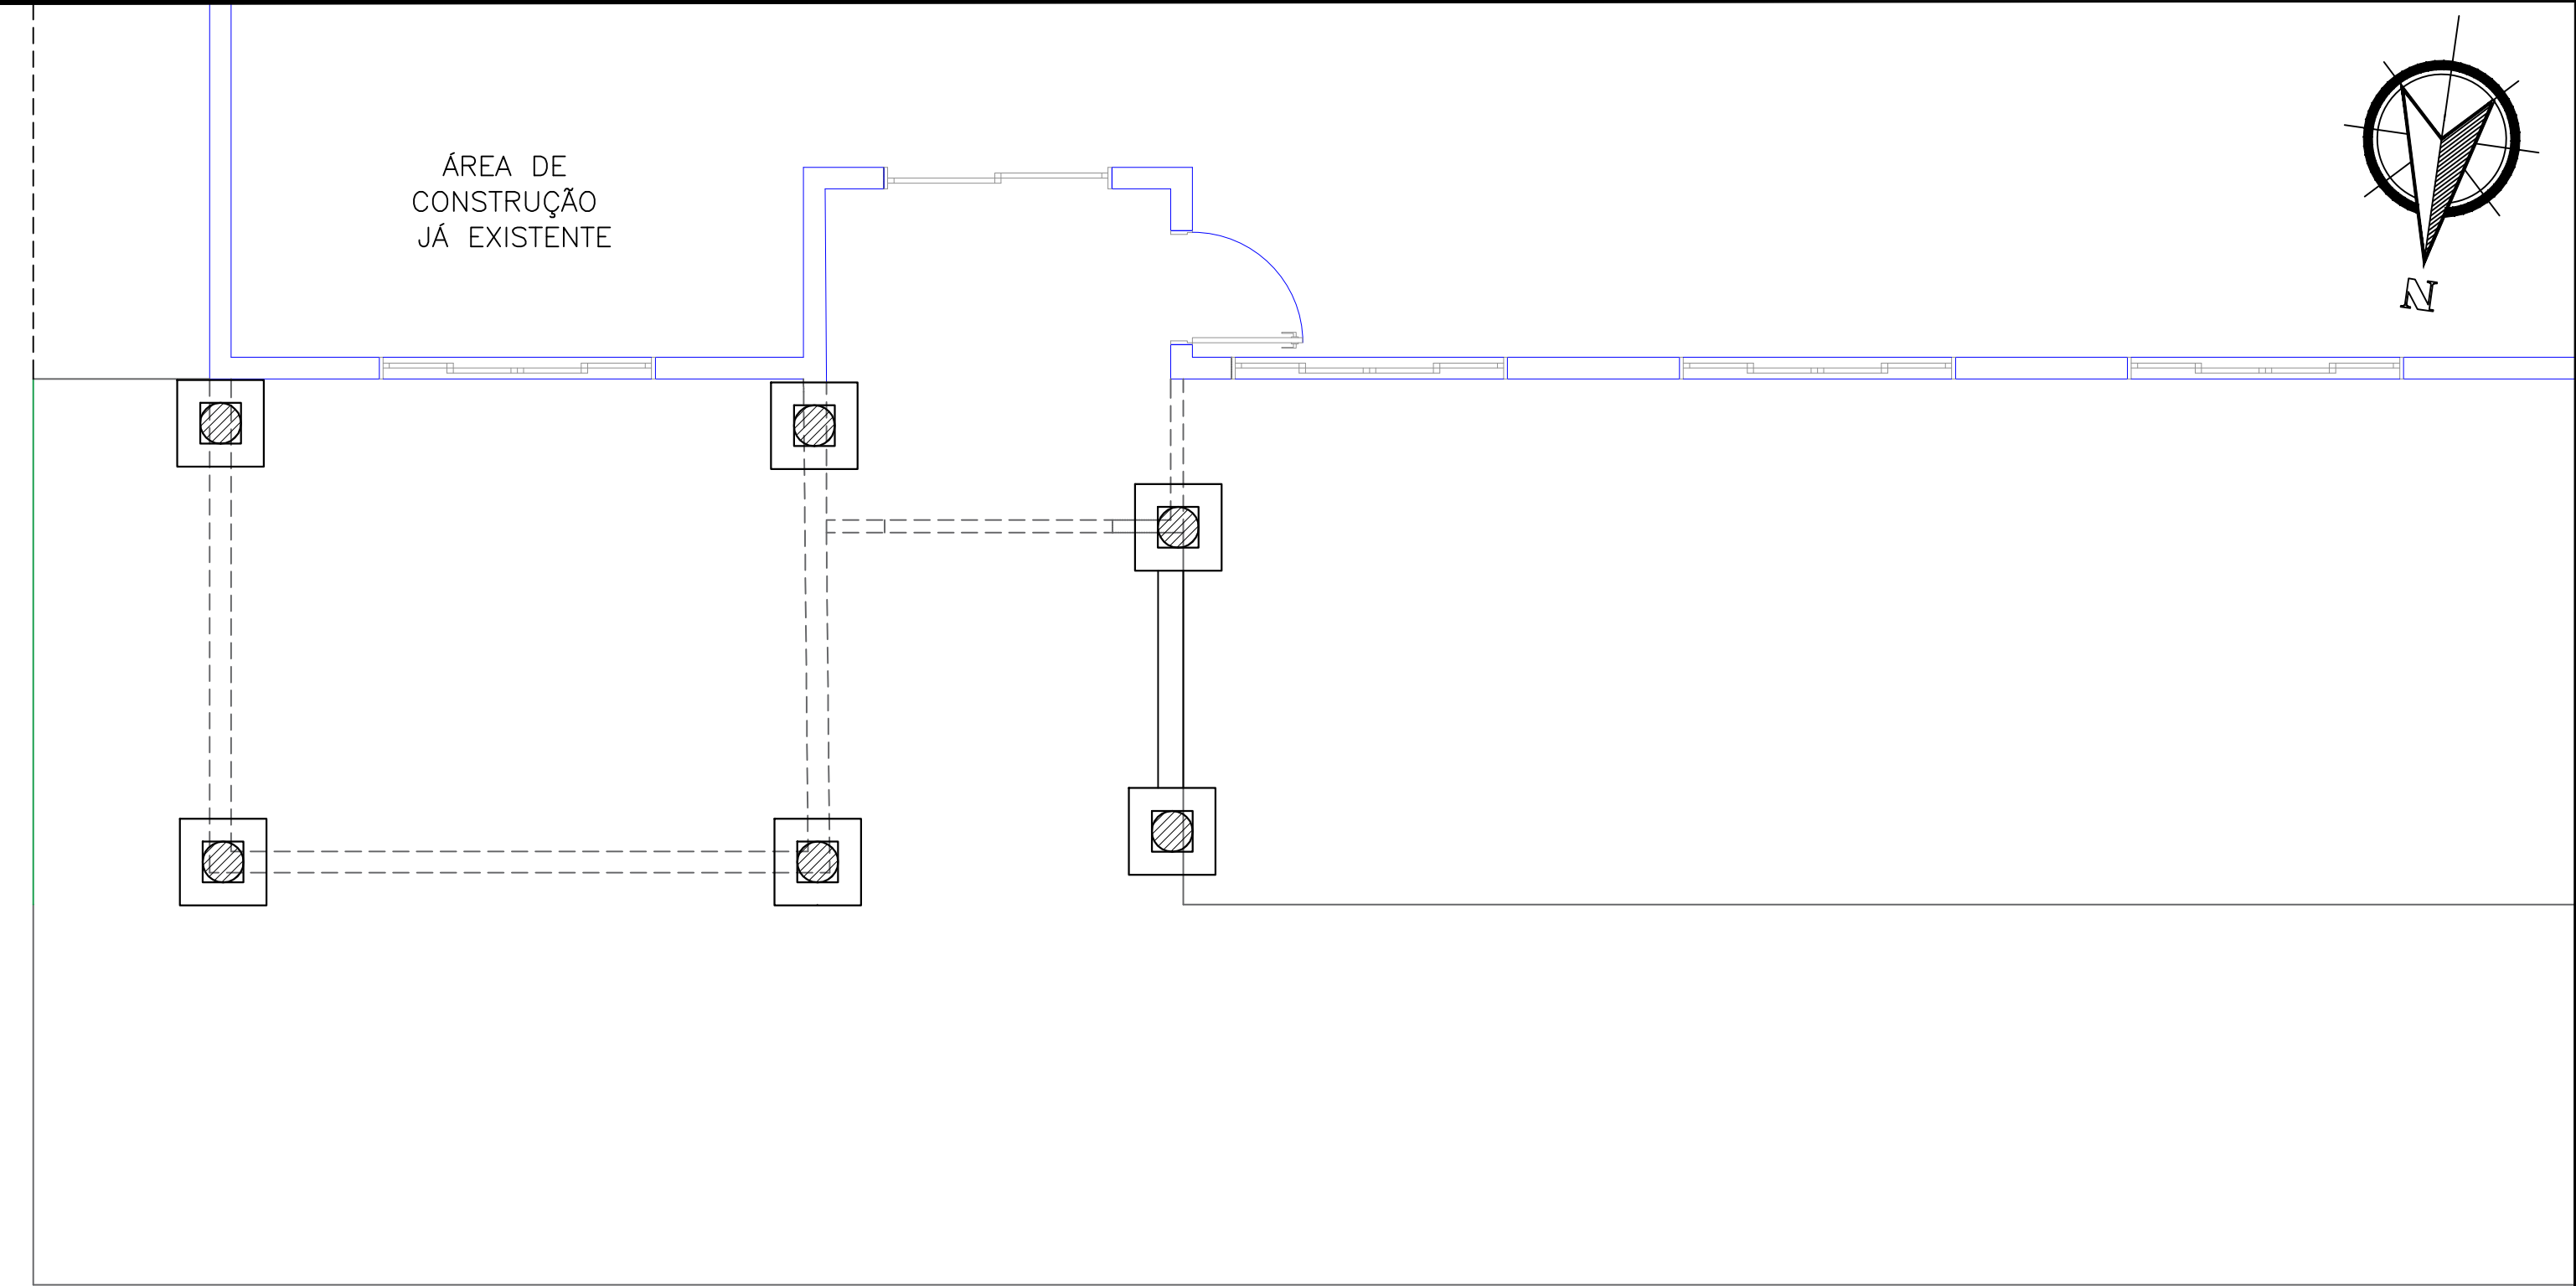

 <i>Anelise de Andrade</i> ARQUITETURA E INTERIORES	CLIENTE: MUNICIPIO DE SÃO JOSÉ DO OURO-RS CNPJ:87.613.550/0001-64	PRANCHA: 08	Obra / Endereço: PROJETO DE AMPLIAÇÃO DA UNIDADE BÁSICA DE SAÚDE DO MUNICIPIO AVENIDA JOSÉ GELAIN, Nº 175, CENTRO, SÃO JOSÉ DO OURO-RS	
	RESPONSÁVEL TÉCNICO: ARQ. ANELISE DE ANDRADE CAU: A151052-5		Assunto: PLANTA BAIXA COMPLEMENTAR PONTOS ESTRUTURAIS	CLIENTE: MUNICIPIO DE SÃO JOSÉ DO OURO-RS
			Escala: 1:50	ÁREA: 27,80M²
			Data: 21/05/2020	ALTERAÇÕES:
PROJETO: ANELISE DE ANDRADE CAU: A151052-5 R. JOÃO LUNARDI, 668, CENTRO – CEP 99870-000 – SÃO JOSÉ DO OURO-RS – TEL/CEL: (54) 999608199				