


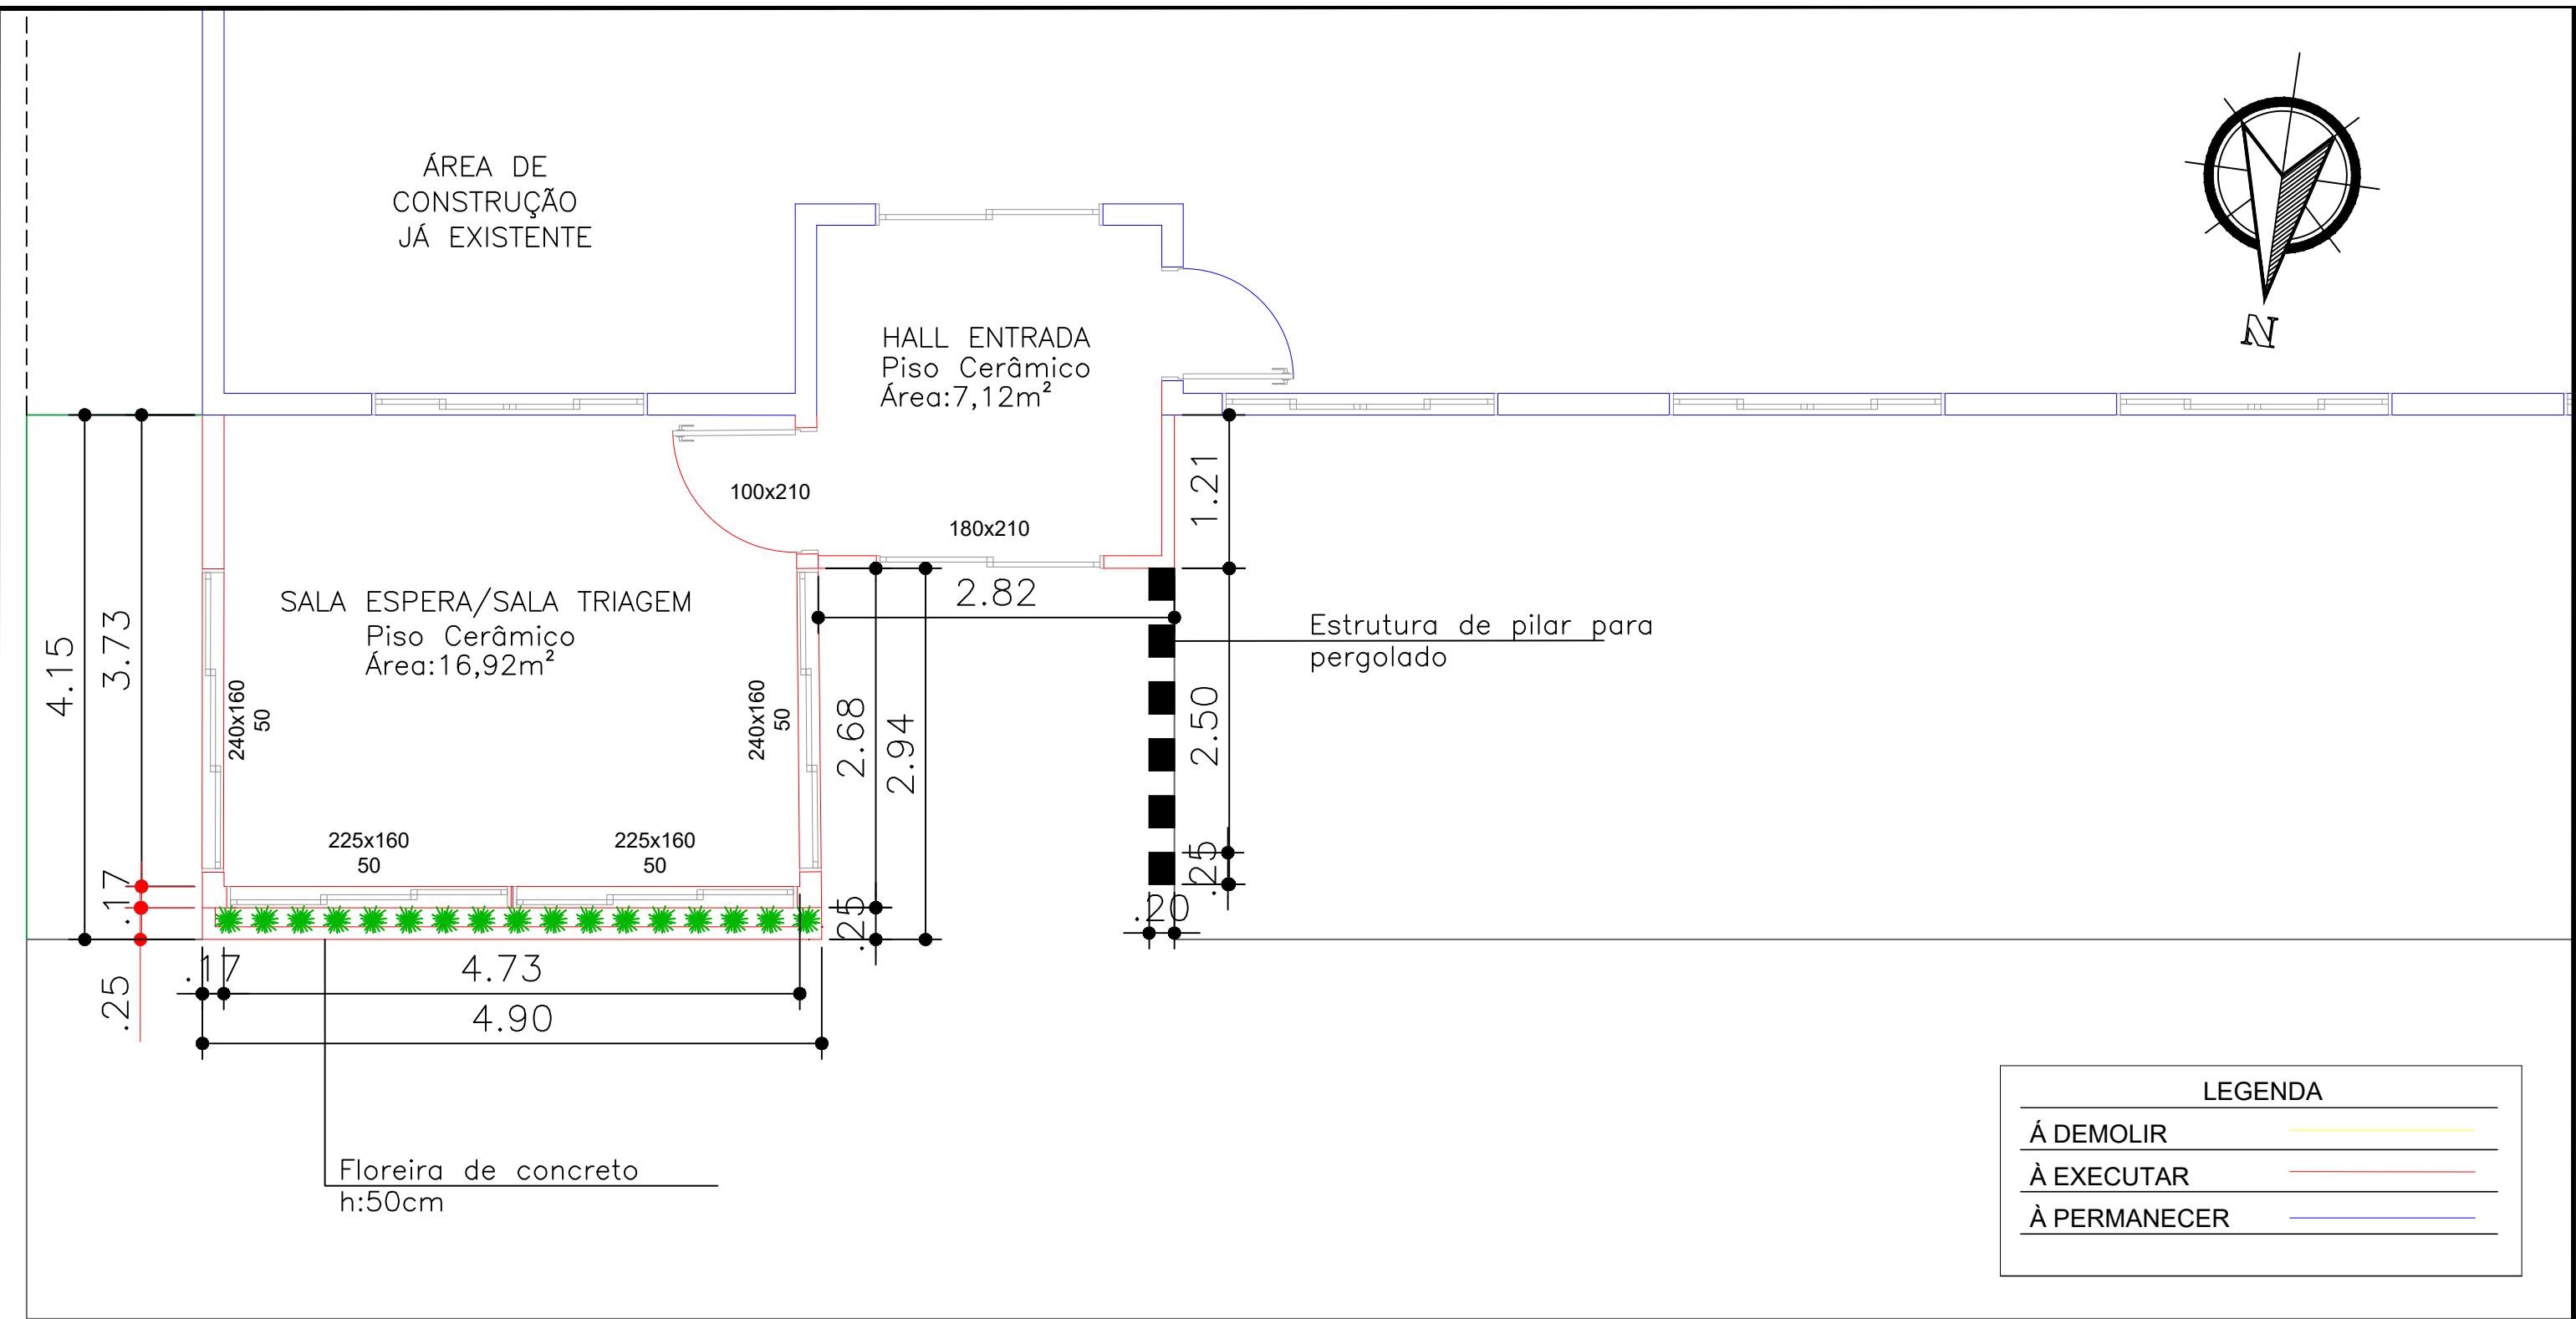

Anelise de Andrade ARQUITETURA E INTERIORES CLIENTE: MUNICIPIO DE SÃO JOSÉ DO OURO-RS CNPJ:87.613.550/0001-64 RESPONSÁVEL TÉCNICO: ARQ. ANELISE DE ANDRADE CAU: A151052-5	PRANCHA: 05	Obra / Endereço: PROJETO DE AMPLIAÇÃO DA UNIDADE BÁSICA DE SAÚDE DO MUNICÍPIO AVENIDA JOSÉ GELAIN, Nº 175, CENTRO, SÃO JOSÉ DO OURO-RS Assunto: PLANTA BAIXA AMPLIAÇÃO COTAS Escala: 1:50 Data: 21/05/2020 <table><tr><td>CLIENTE:</td><td>MUNICIPIO DE SÃO JOSÉ DO OURO-RS</td></tr><tr><td>ÁREA:</td><td>27,80m²</td></tr><tr><td>ALTERAÇÕES:</td><td></td></tr></table> PROJETO: ANELISE DE ANDRADE CAU: A151052-5 R. JOÃO LUNARDI, 668, CENTRO – CEP 99870-000 – SÃO JOSÉ DO OURO-RS – TEL/CEL: (54) 999608199	CLIENTE:	MUNICIPIO DE SÃO JOSÉ DO OURO-RS	ÁREA:	27,80m²	ALTERAÇÕES:	
CLIENTE:	MUNICIPIO DE SÃO JOSÉ DO OURO-RS							
ÁREA:	27,80m²							
ALTERAÇÕES:								