




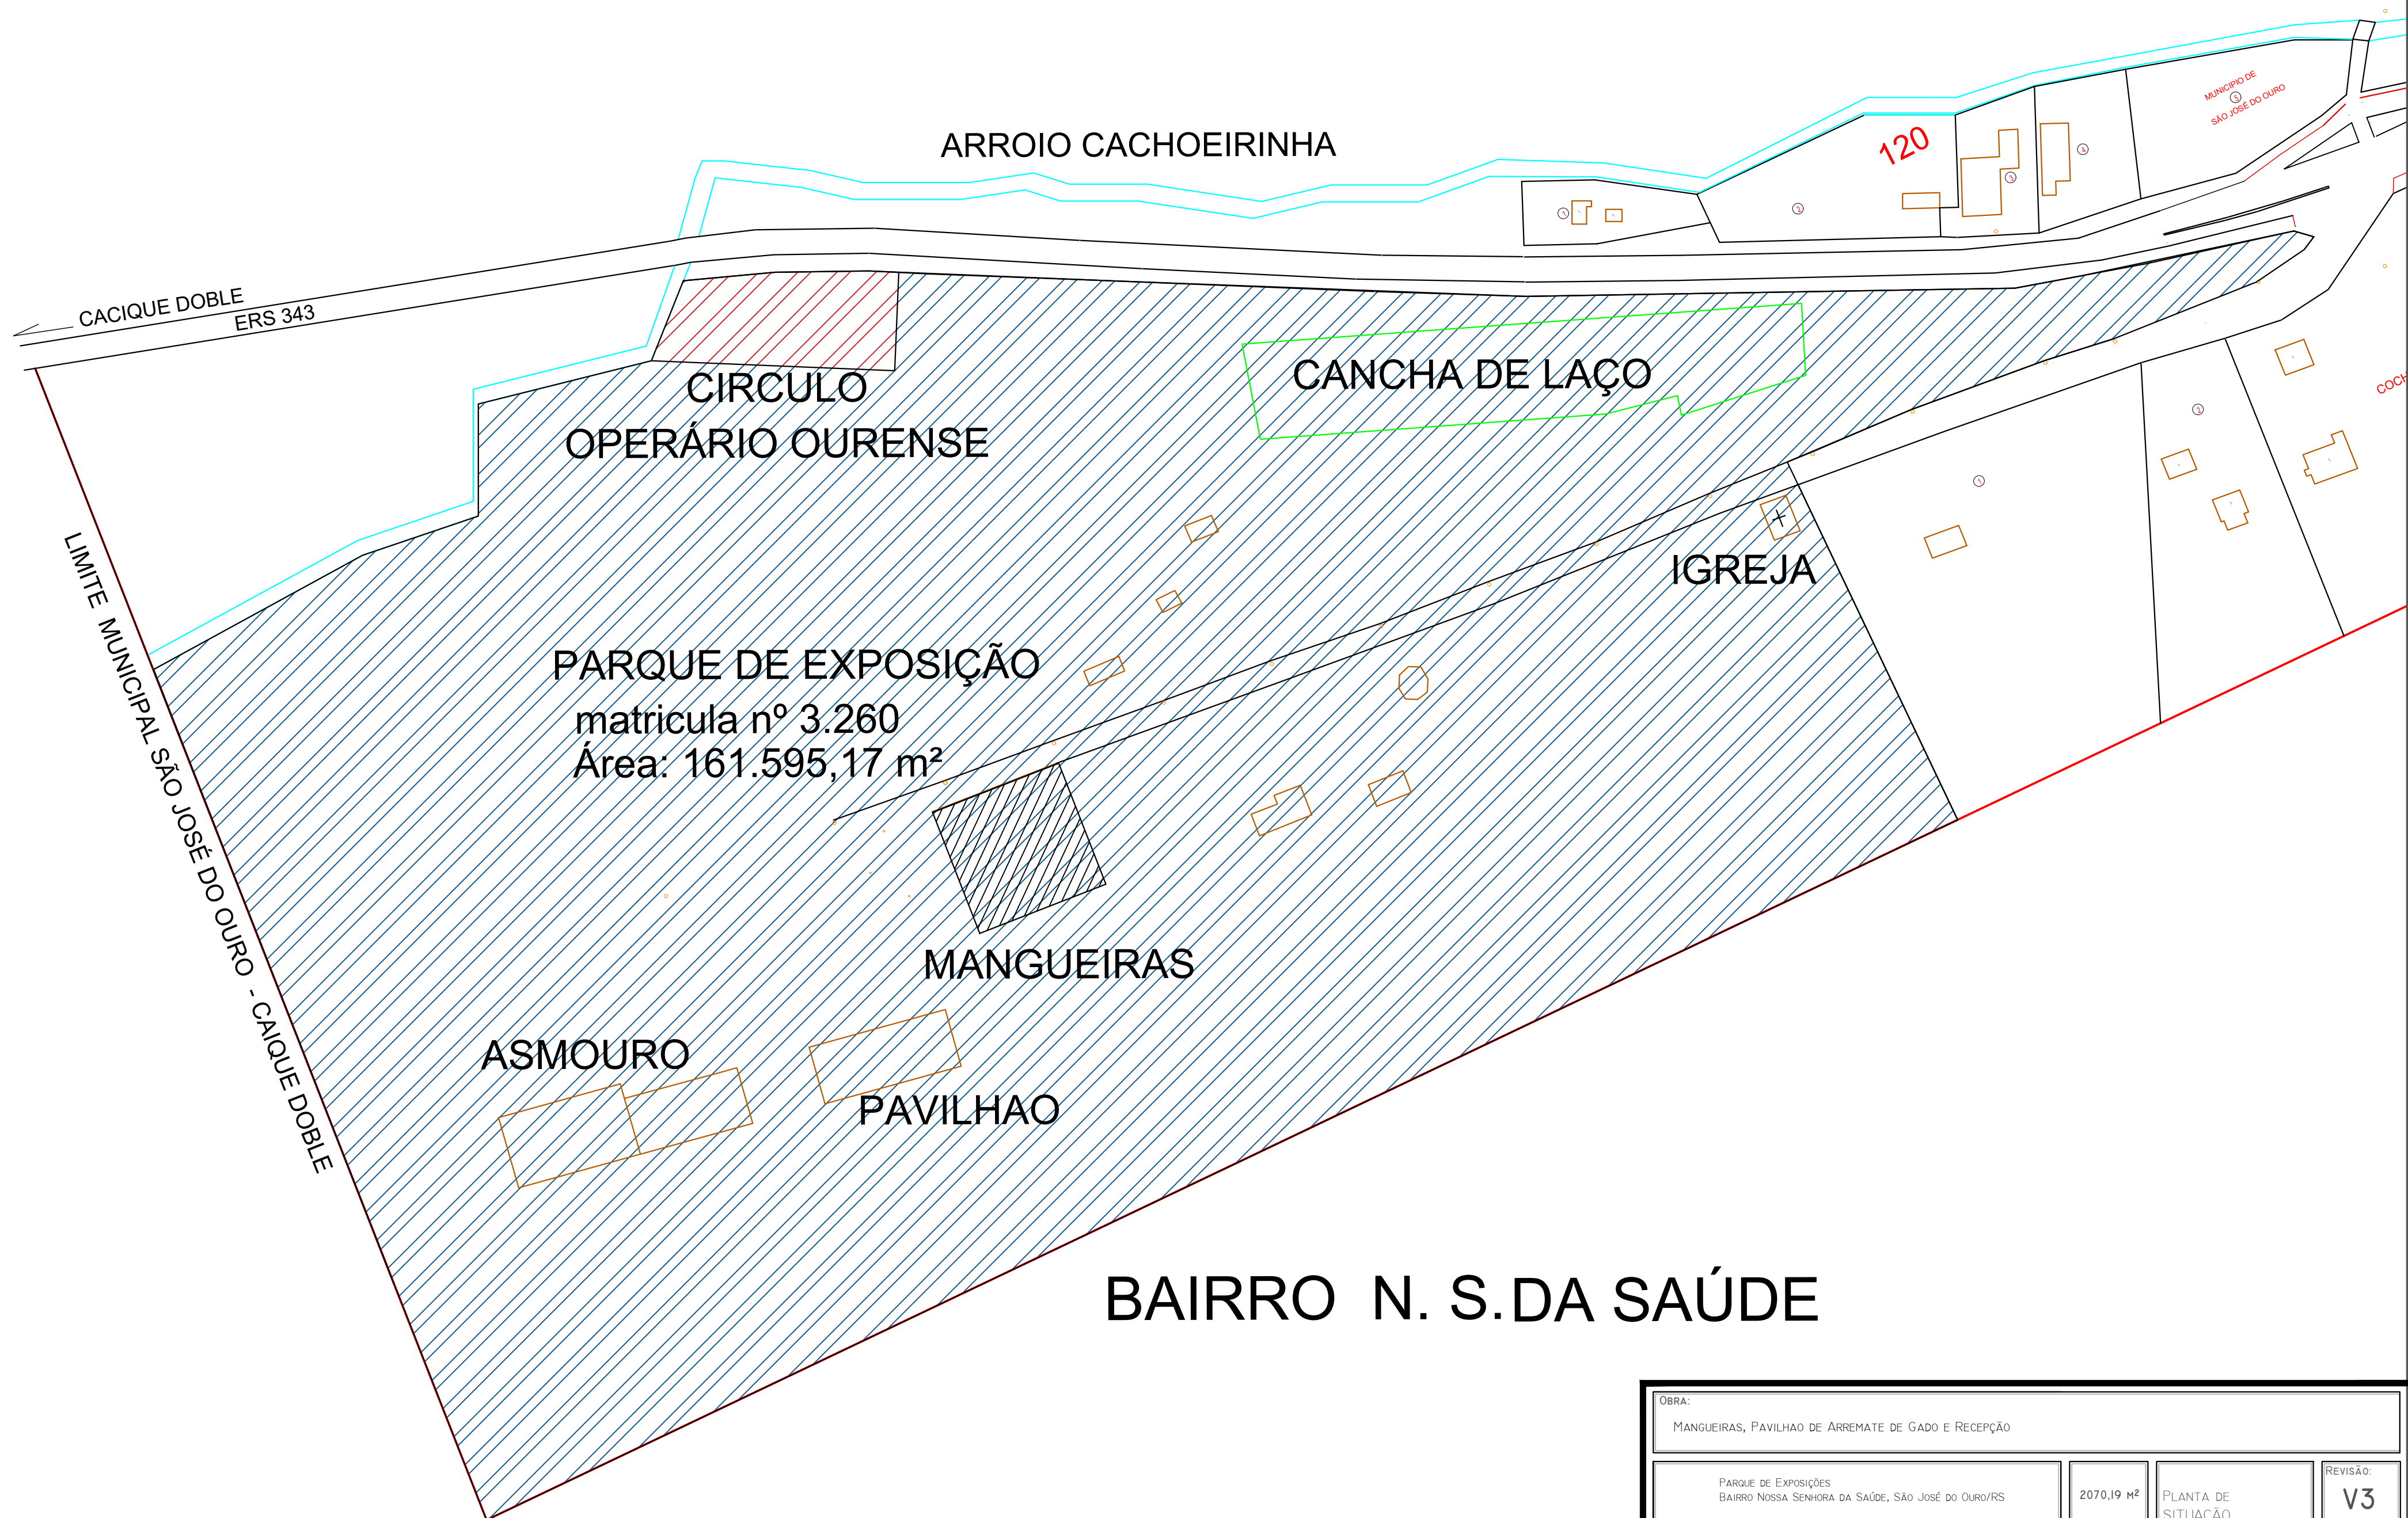


OBRA: MANGUEIRAS, PAVILHAO DE ARREIMATE DE GADO E RECEPÇÃO			
PARQUE DE EXPOSIÇÕES BAIRRO NOSSA SENHORA DA SAÚDE, SÃO JOSÉ DO OURO/RS		2070,19 M²	PLANTA DE SITUAÇÃO
	PROPRIETÁRIO: MUNICÍPIO DE SÃO JOSÉ DO OURO/RS	DATA: 30/04/2021	REVISÃO: V3
	RESPONSÁVEL TÉCNICO PROJETO: ENG. CIVIL ULISSES BERGAMO DE GODOIS - CREA RS225874	ESCALA: 1:1000	PRANCHA: A-2
			FOLHA: 1 / 7

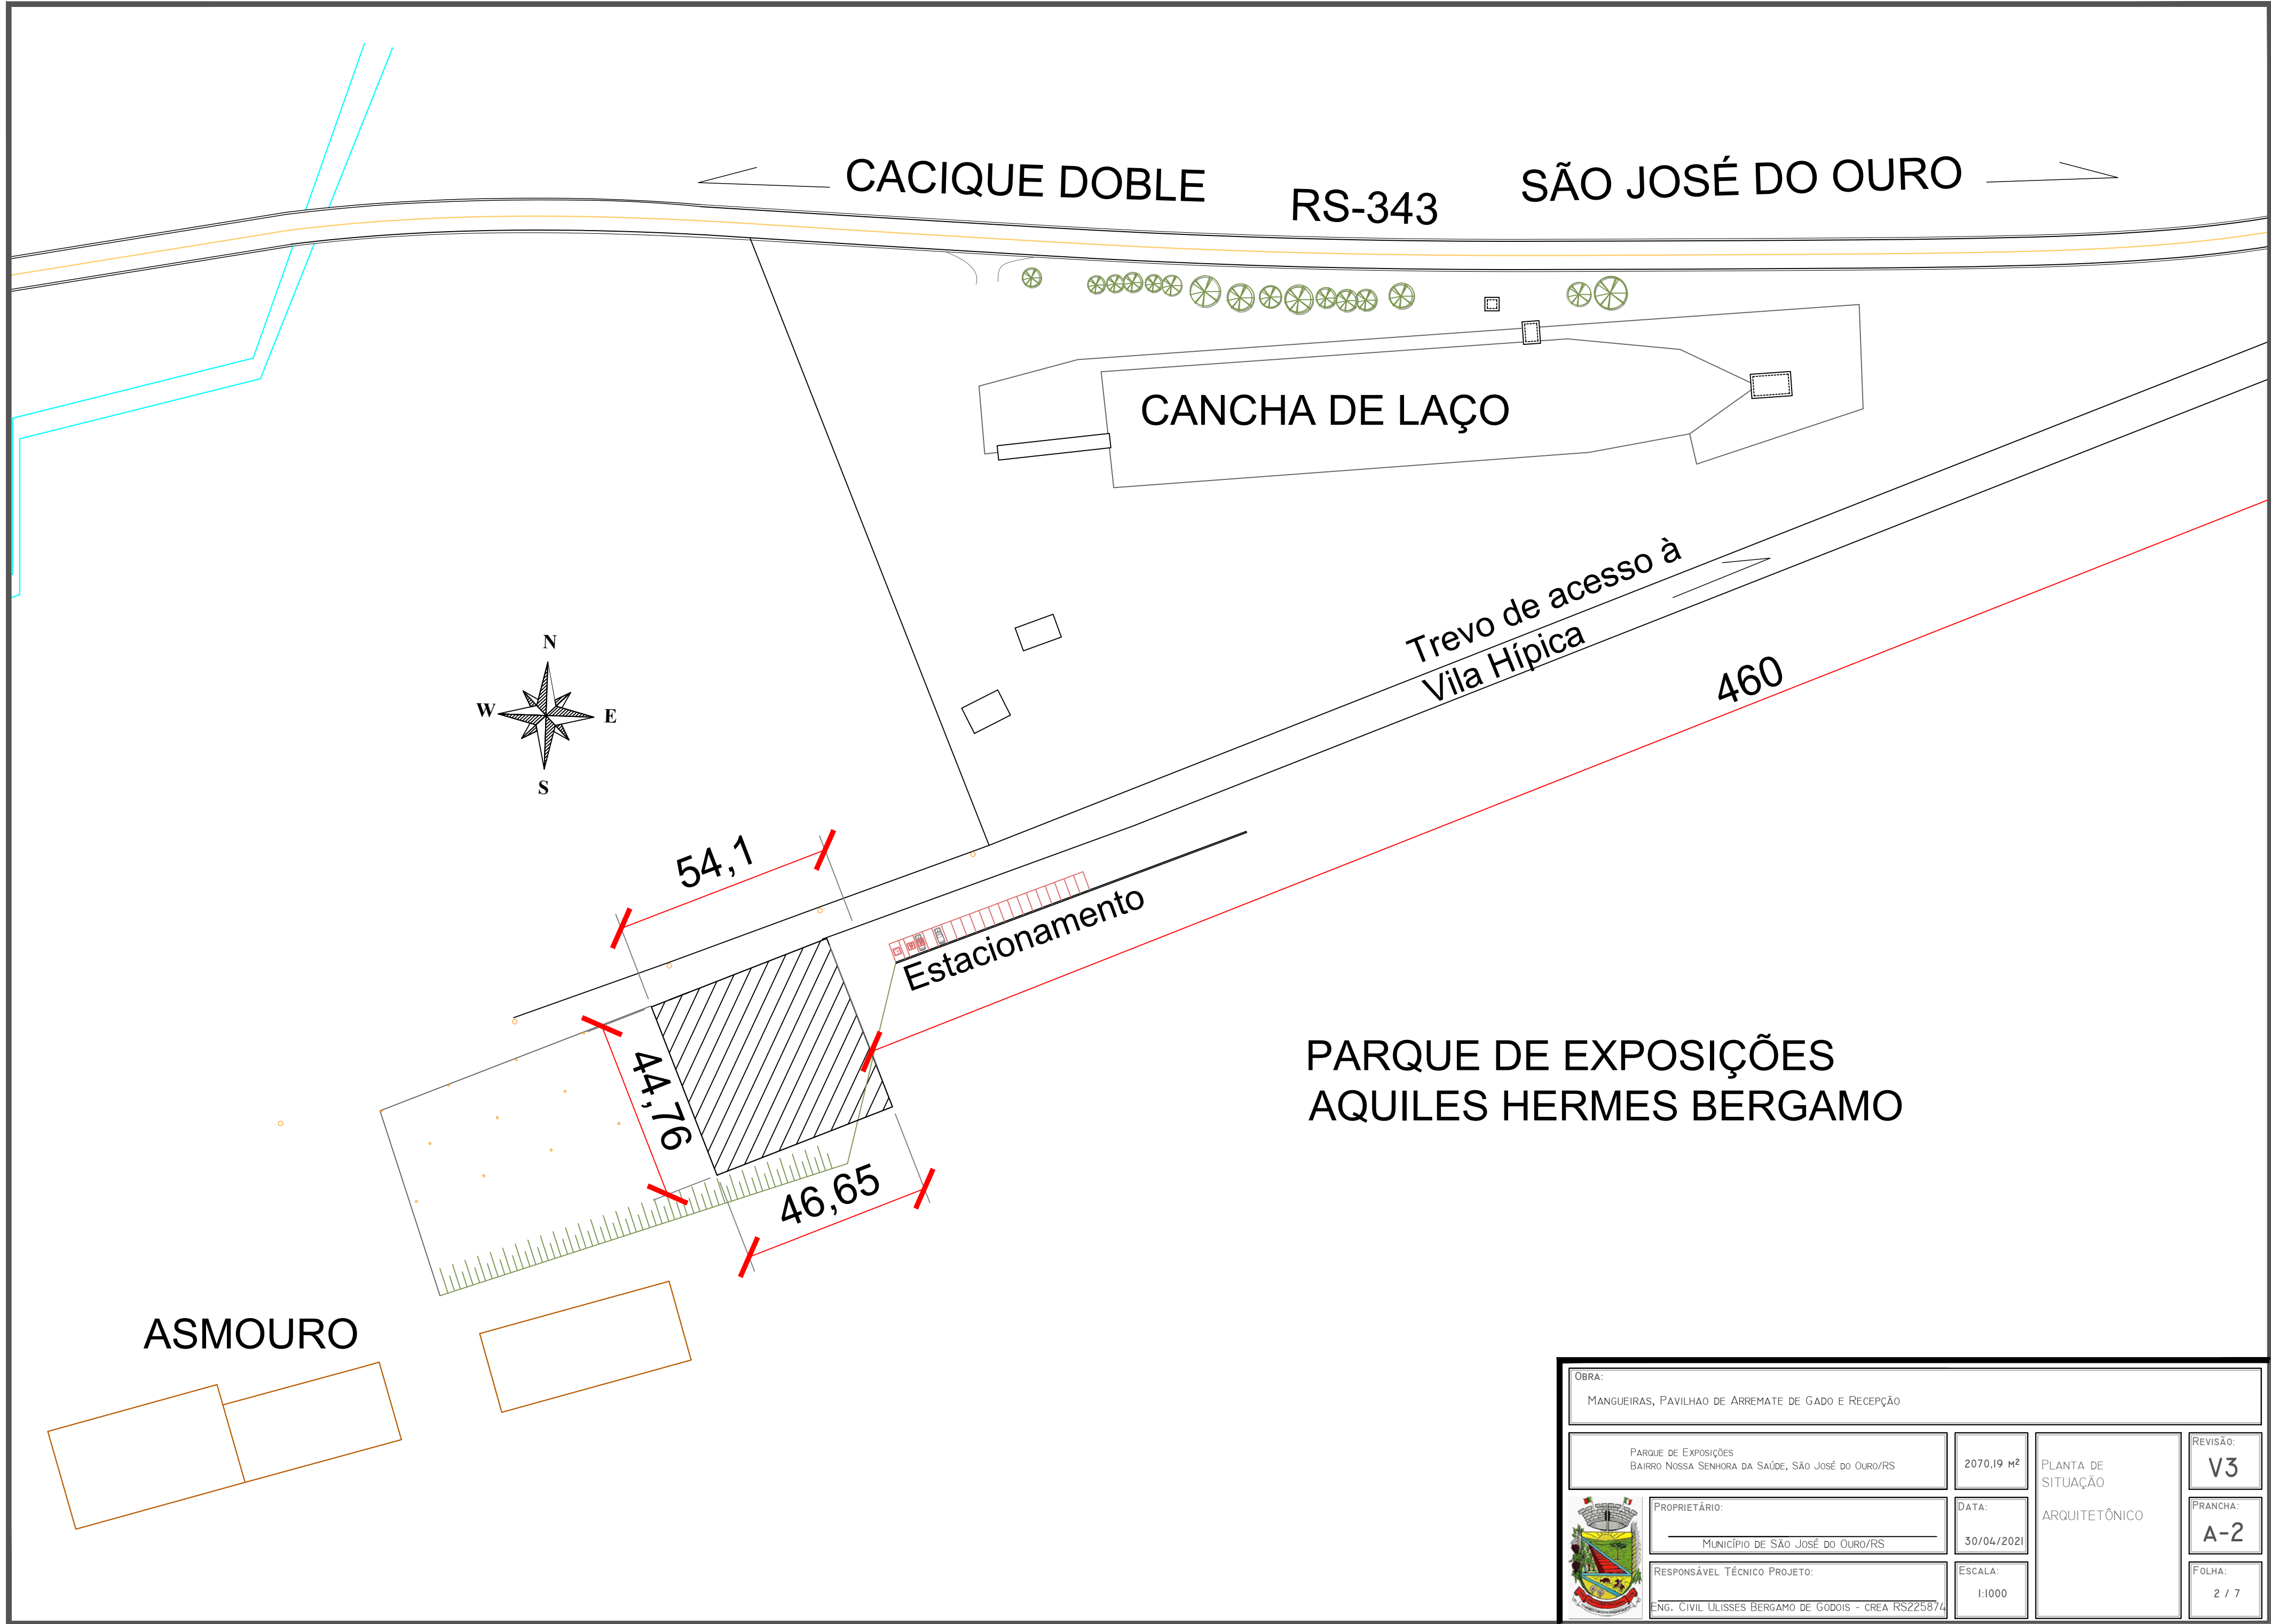


PARQUE DE EXPOSIÇÕES
AQUILES HERMES BERGAMO

OBRA: MANGUEIRAS, PAVILHÃO DE ARREIMATE DE GADO E RECEPÇÃO			
	PARQUE DE EXPOSIÇÕES BAIRRO NOSSA SENHORA DA SAÚDE, SÃO JOSÉ DO OURO/RS	2070,19 M²	PLANTA DE SITUAÇÃO
	PROPRIETÁRIO: MUNICÍPIO DE SÃO JOSÉ DO OURO/RS	DATA: 30/04/2021	ARQUITETÔNICO
	RESPONSÁVEL TÉCNICO PROJETO: ENG. CIVIL ULISSES BERGAMO DE GODOIS - CREA RS225874	ESCALA: 1:1000	REVISÃO: V3 PRANCHA: A-2 FOLHA: 2 / 7

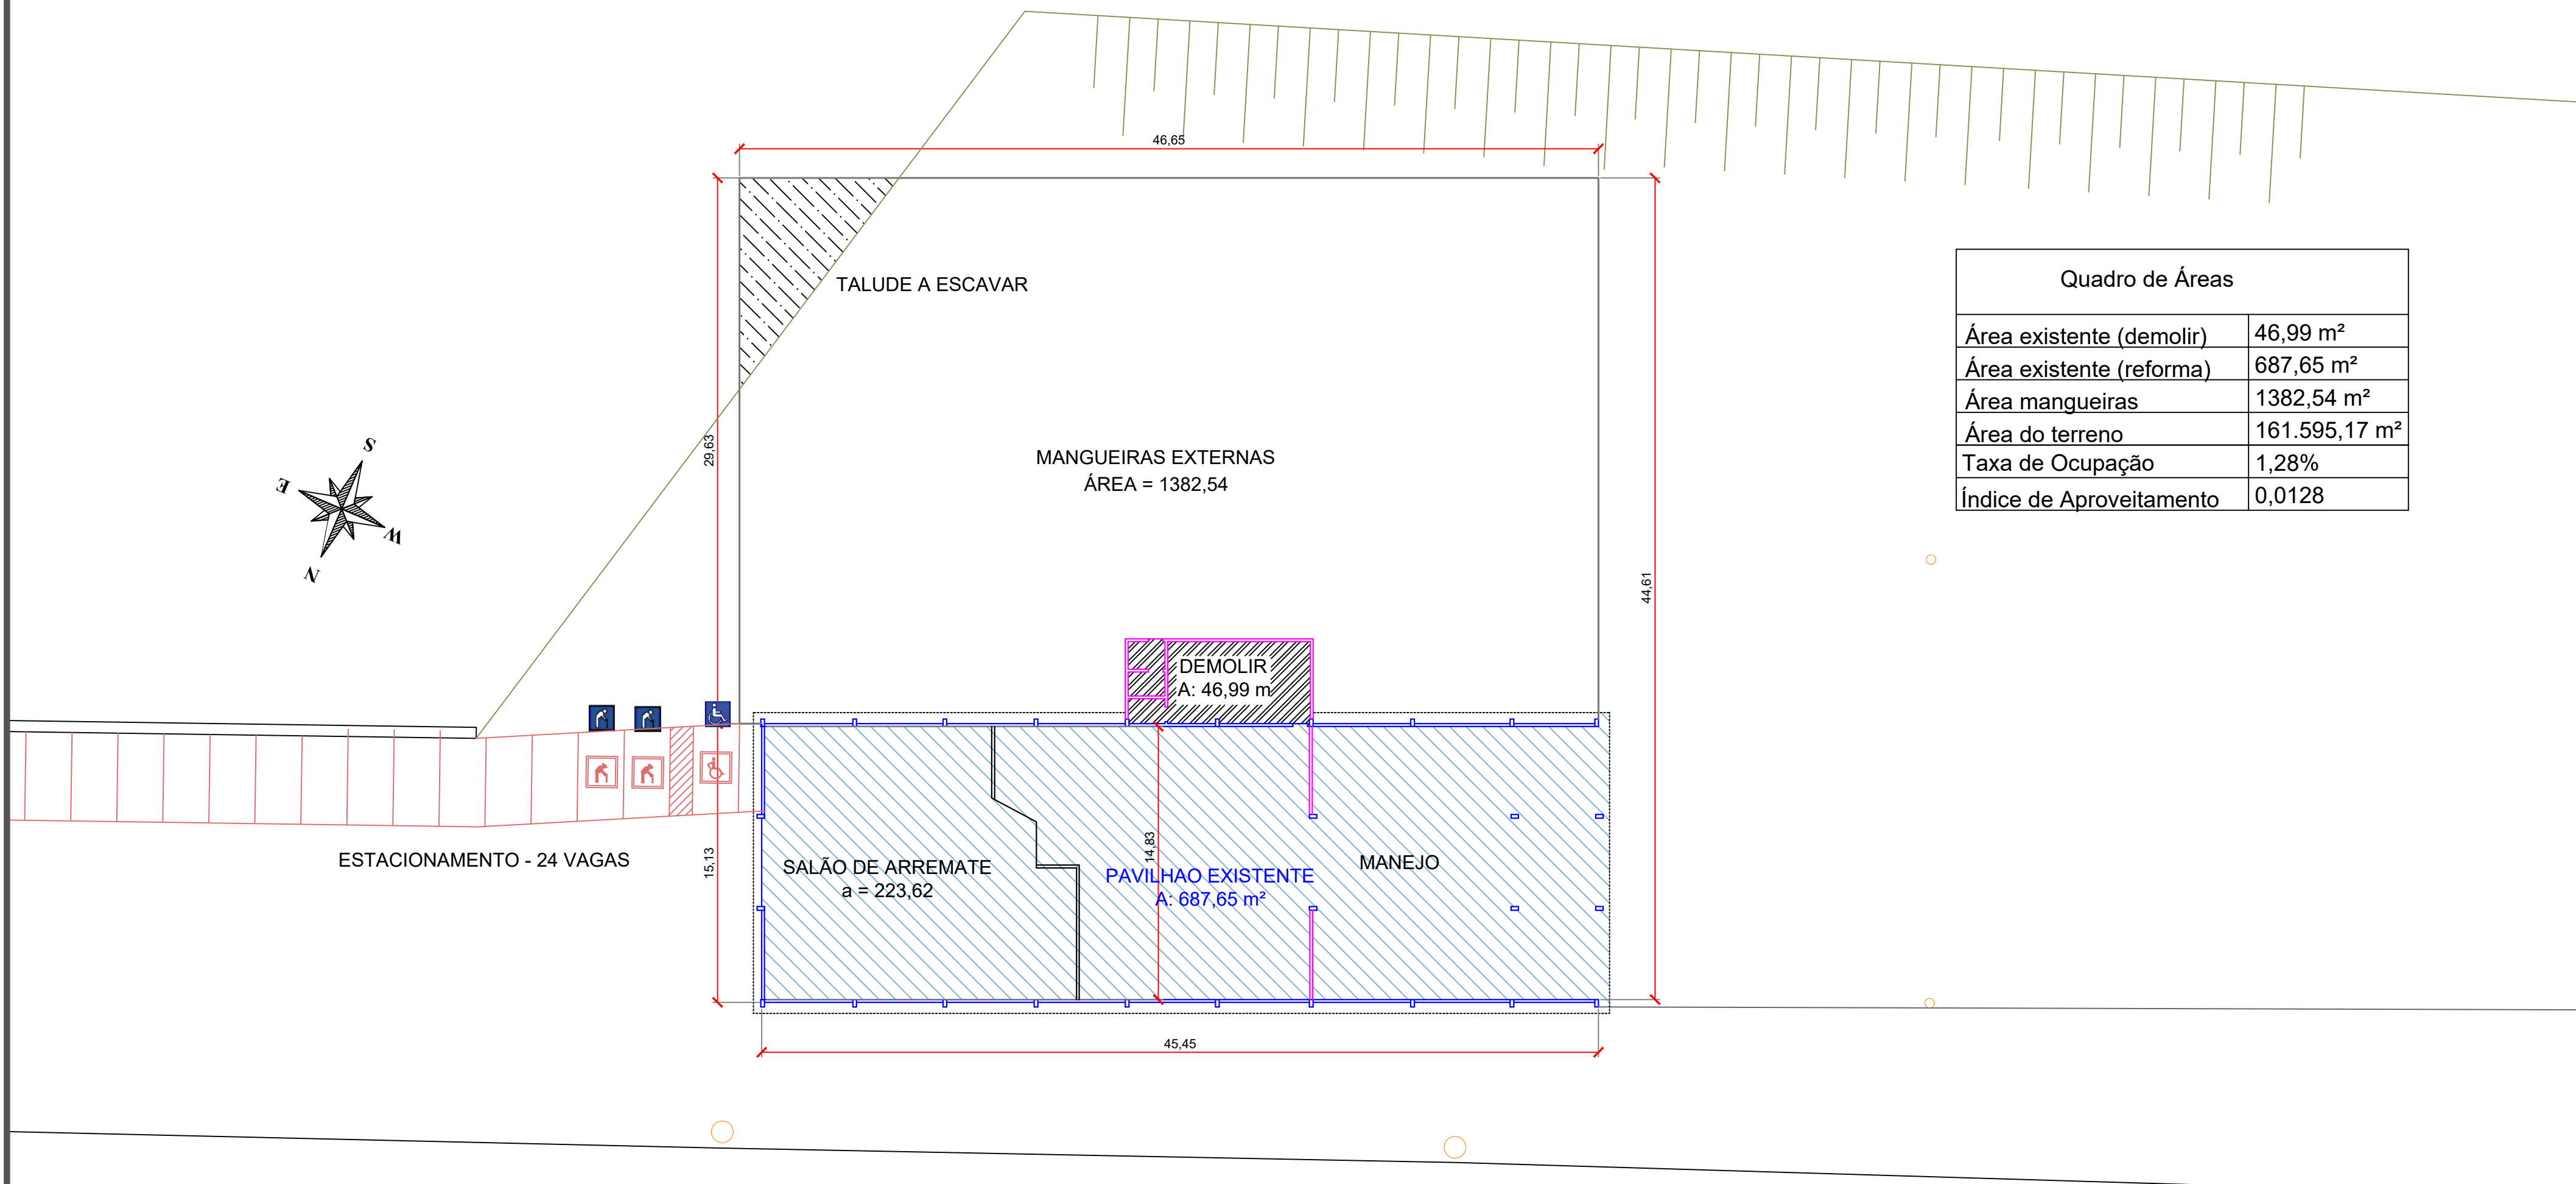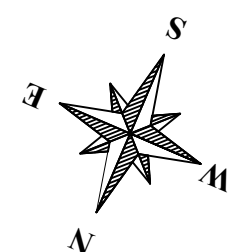


Quadro de Áreas	
Área existente (demolir)	46,99 m²
Área existente (reforma)	687,65 m²
Área mangueiras	1382,54 m²
Área do terreno	161.595,17 m²
Taxa de Ocupação	1,28%
Índice de Aproveitamento	0,0128

OBRA: MANGUEIRAS, PAVILHAO DE ARREMATE DE GADO E RECEPÇÃO			
PARQUE DE EXPOSIÇÕES BAIRRO NOSSA SENHORA DA SAÚDE, SÃO JOSÉ DO OURO/RS		2070,19 M²	PLANTA DE LOCALIZAÇÃO ARQUITETÔNICO
	PROPRIETÁRIO: MUNICÍPIO DE SÃO JOSÉ DO OURO/RS	DATA: 30/04/2021	
	RESPONSÁVEL TÉCNICO PROJETO: ENG. CIVIL ULISSES BERGAMO DE GODOIS - CREA RS225874	ESCALA: 1:250	
		REVISÃO: V3	PRANCHA: A-2
		FOLHA: 3 / 7	

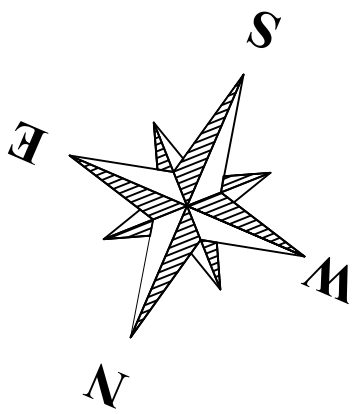

TALUDE A ESCAVAR



MANGUEIRAS EXTERNAS
ÁREA = 1382,54

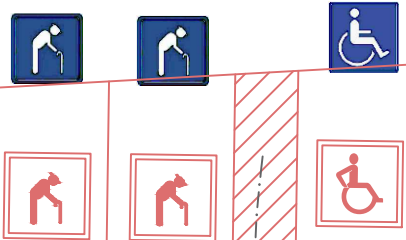


15% ALUZINCO (existente)

15% ALUZINCO (existente)


OBRA: MANGUEIRAS, PAVILHAO DE ARREIMATE DE GADO E RECEPÇÃO				
PARQUE DE EXPOSIÇÕES BAIRRO NOSSA SENHORA DA SAÚDE, SÃO JOSÉ DO OURO/RS		2070,19 M²	PLANTA DE COBERTURA ARQUITETÔNICO	REVISÃO: V3
PROPRIETÁRIO: MUNICÍPIO DE SÃO JOSÉ DO OURO/RS		DATA: 30/04/2021		PRANCHA: A-2
RESPONSÁVEL TÉCNICO PROJETO: ENG. CIVIL ULISSES BERGAMO DE GODOIS - CREA RS225874		ESCALA: 1:150		FOLHA: 4 / 7

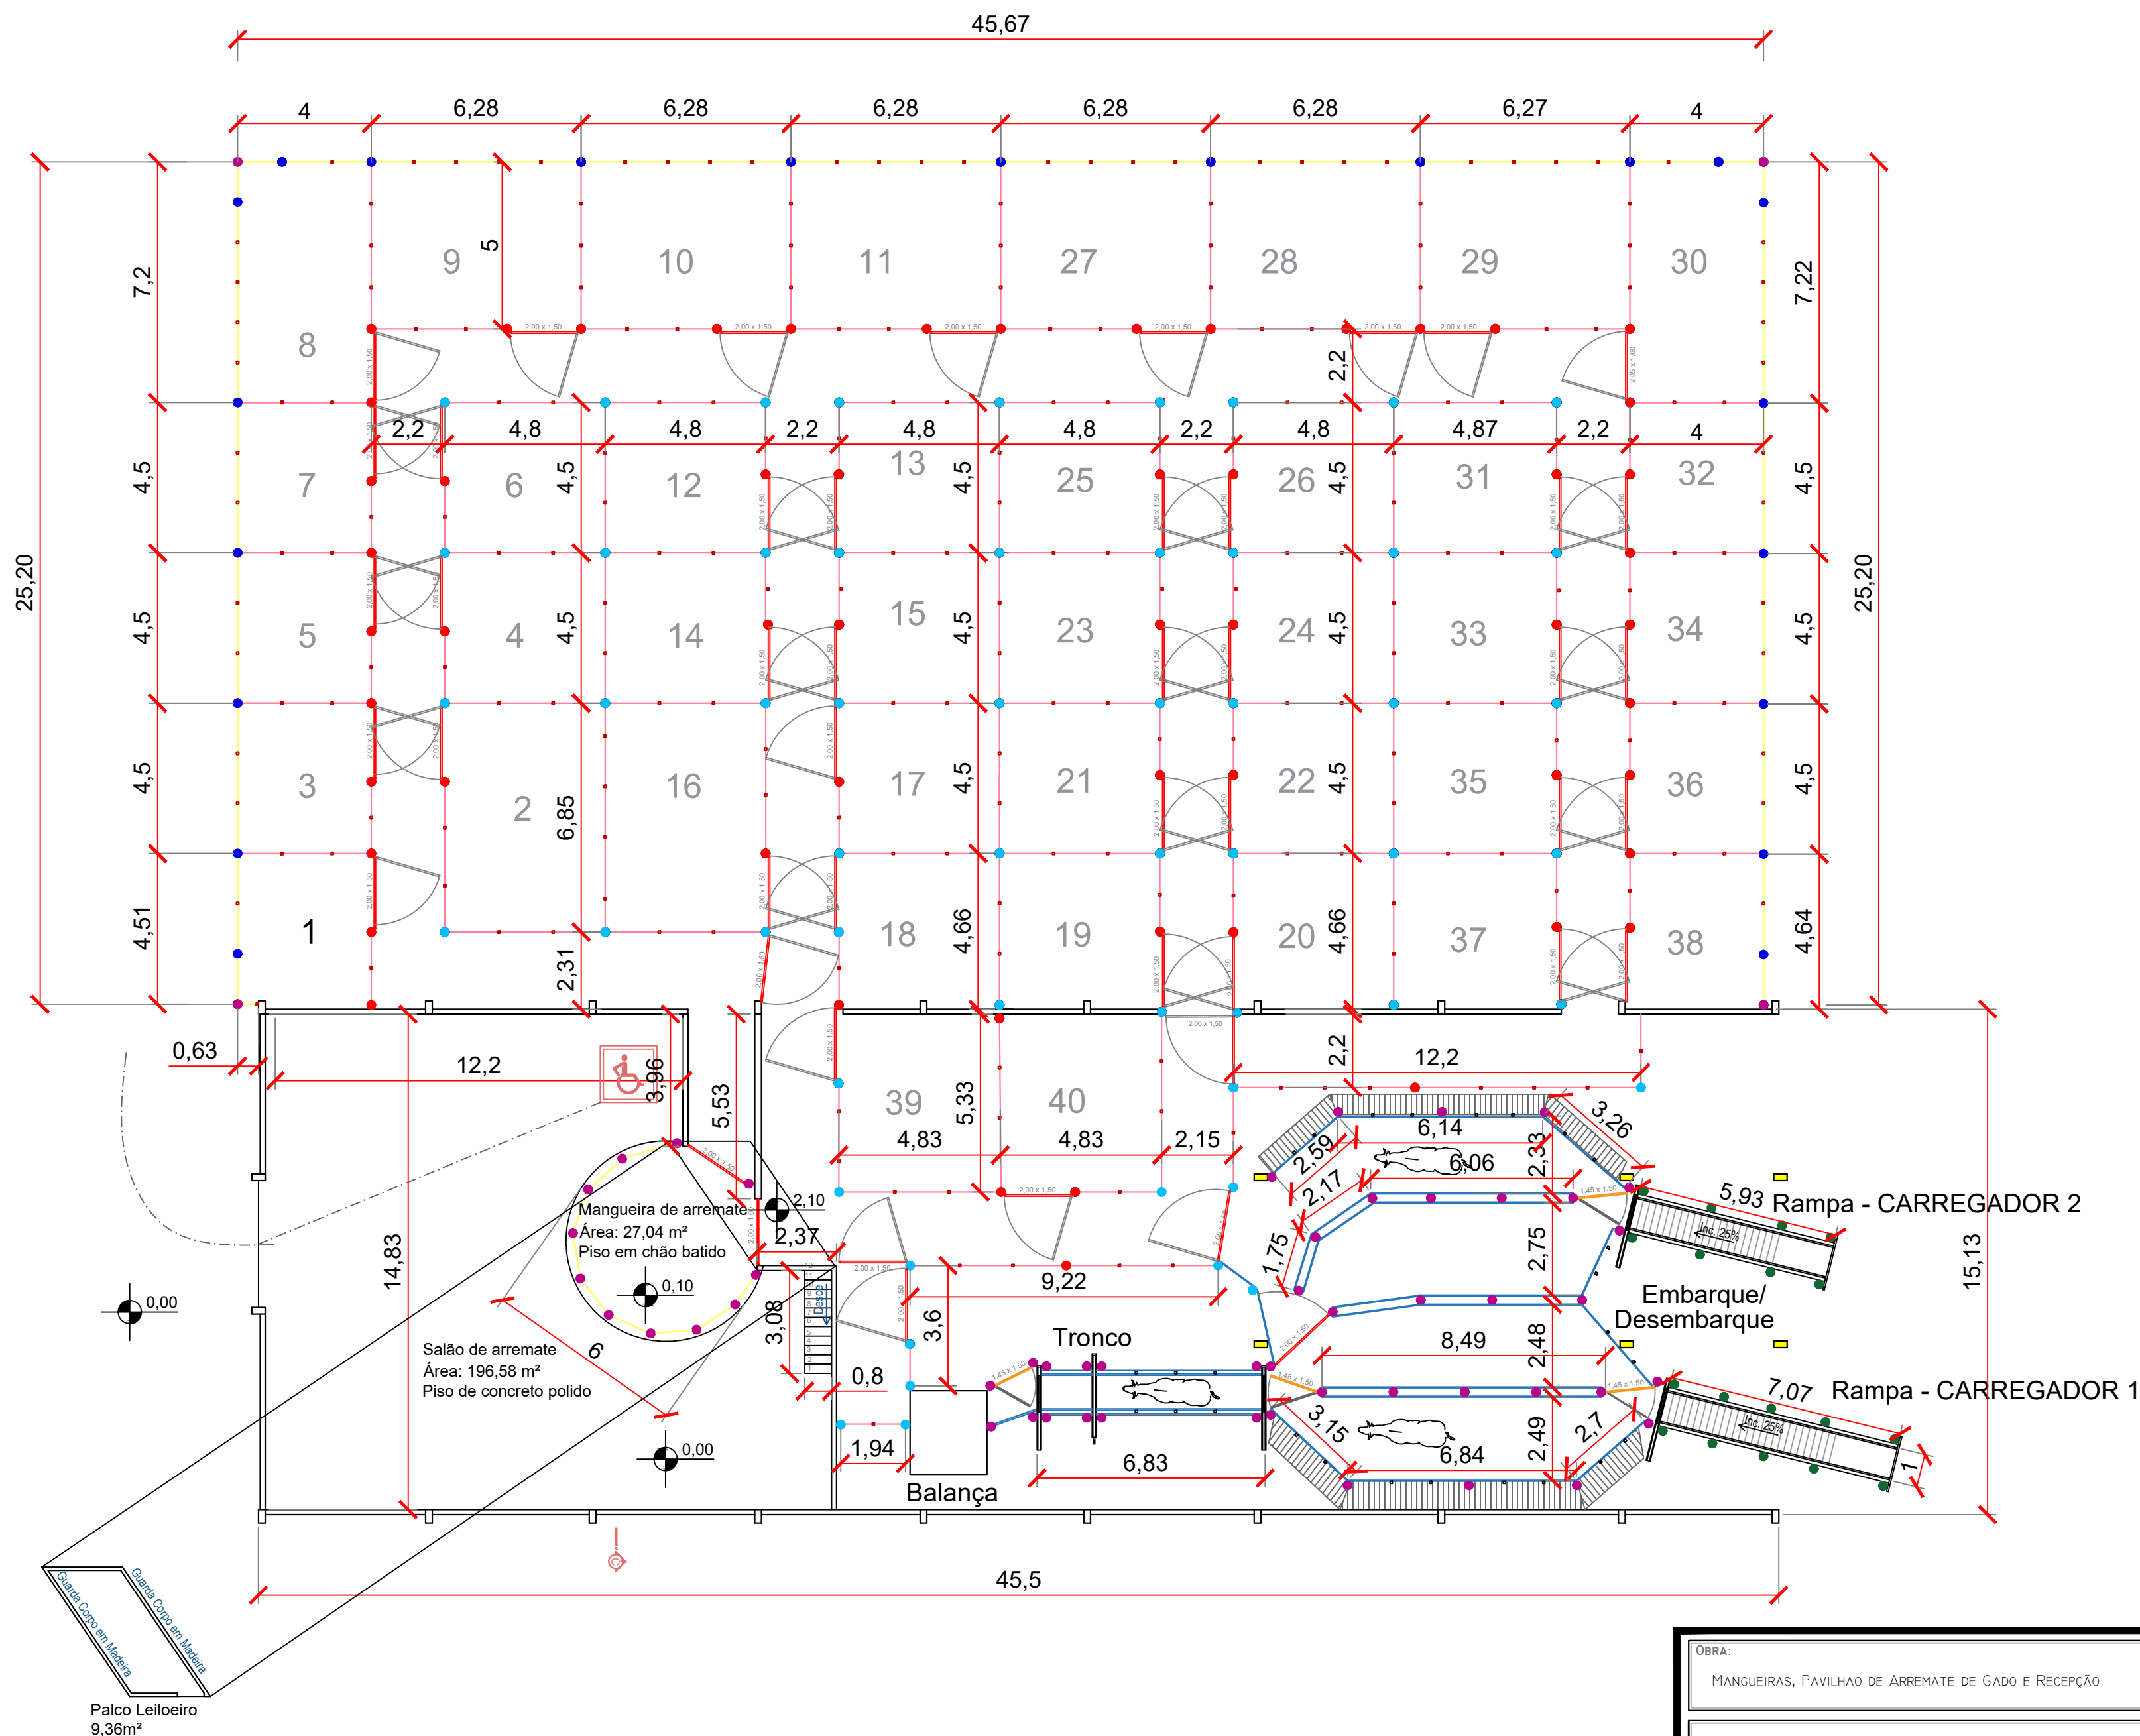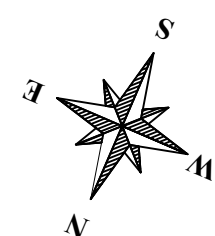


OBRA: MANGUEIRAS, PAVILHÃO DE ARREIMATE DE GADO E RECEPÇÃO			
	PARQUE DE EXPOSIÇÕES BAIRRO NOSSA SENHORA DA SAÚDE, SÃO JOSÉ DO OURO/RS	2070,19 M²	PLANTA BAIXA
	PROPRIETÁRIO: MUNICÍPIO DE SÃO JOSÉ DO OURO/RS	DATA: 30/04/2021	ARQUITETÔNICO
	RESPONSÁVEL TÉCNICO PROJETO: ENG. CIVIL ULISSES BERGAMO DE GODOIS - CREA RS225874	ESCALA: 1:150	REVISÃO: V3 PRANCHA: A-2 FOLHA: 5 / 7

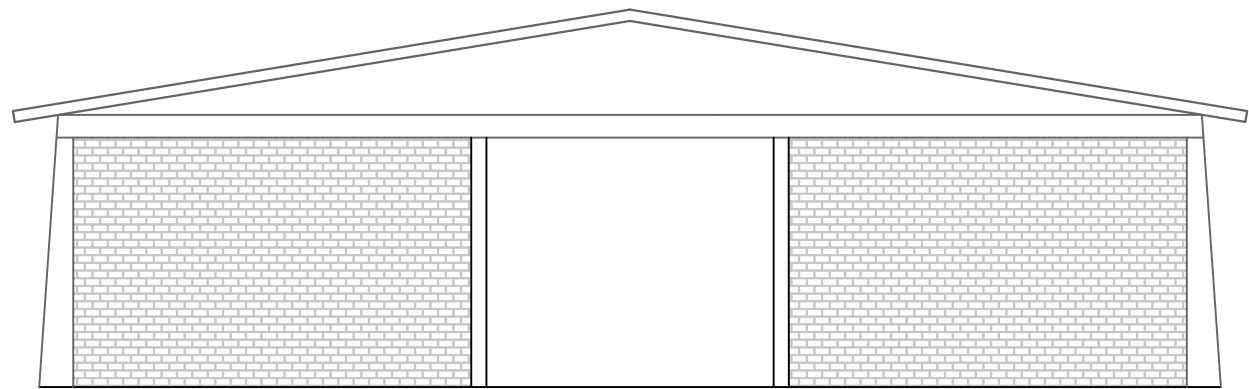


FACHADA FRONTAL

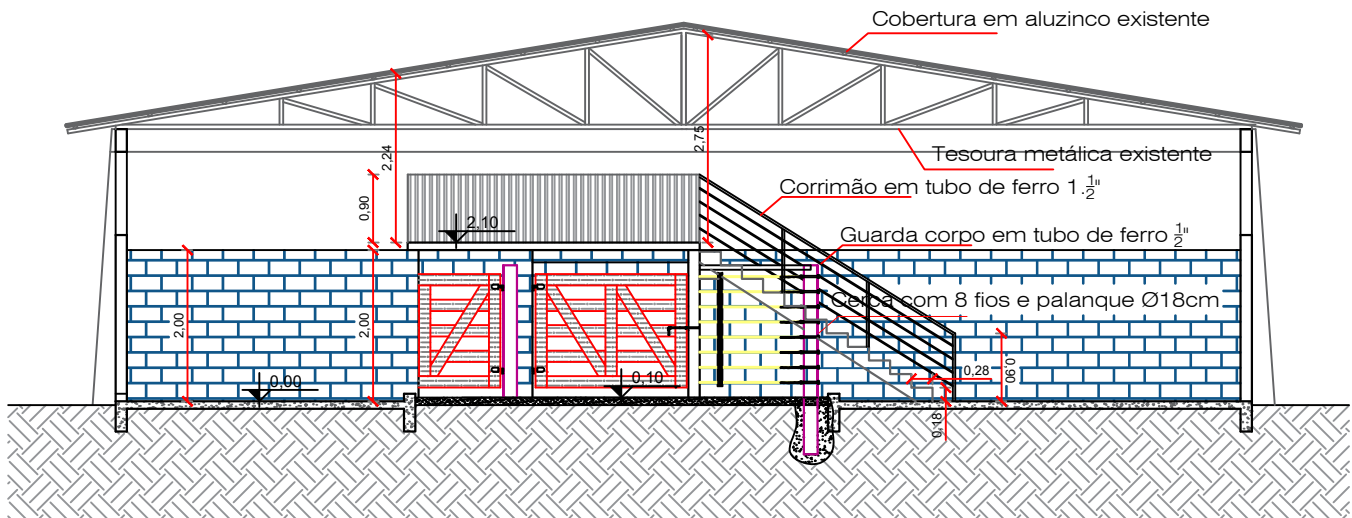


CORTE AA

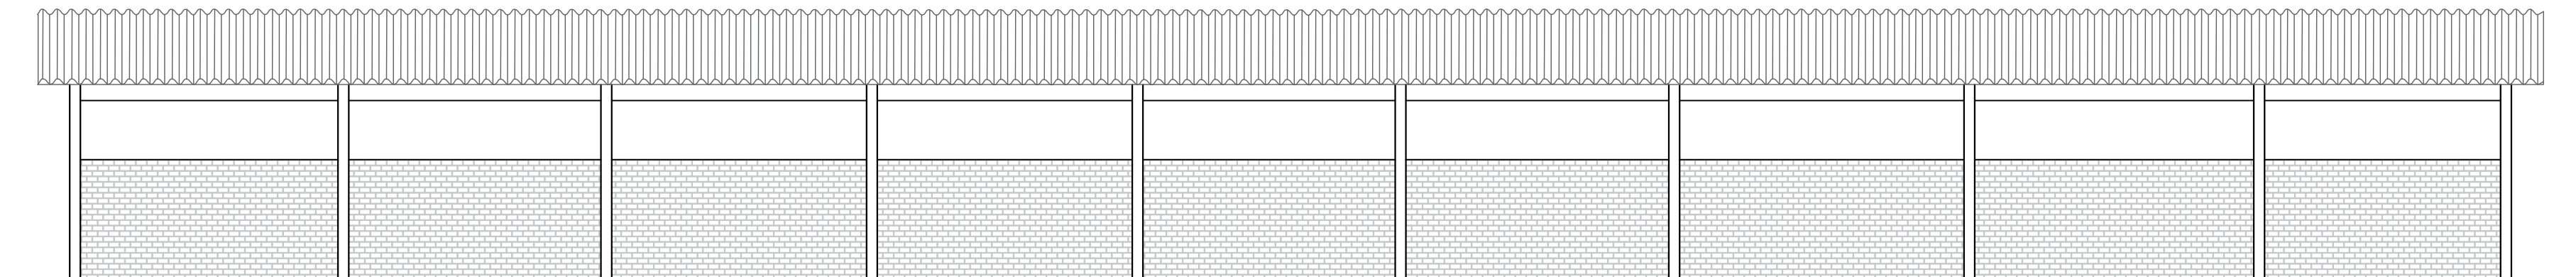

FACHADA LATERAL

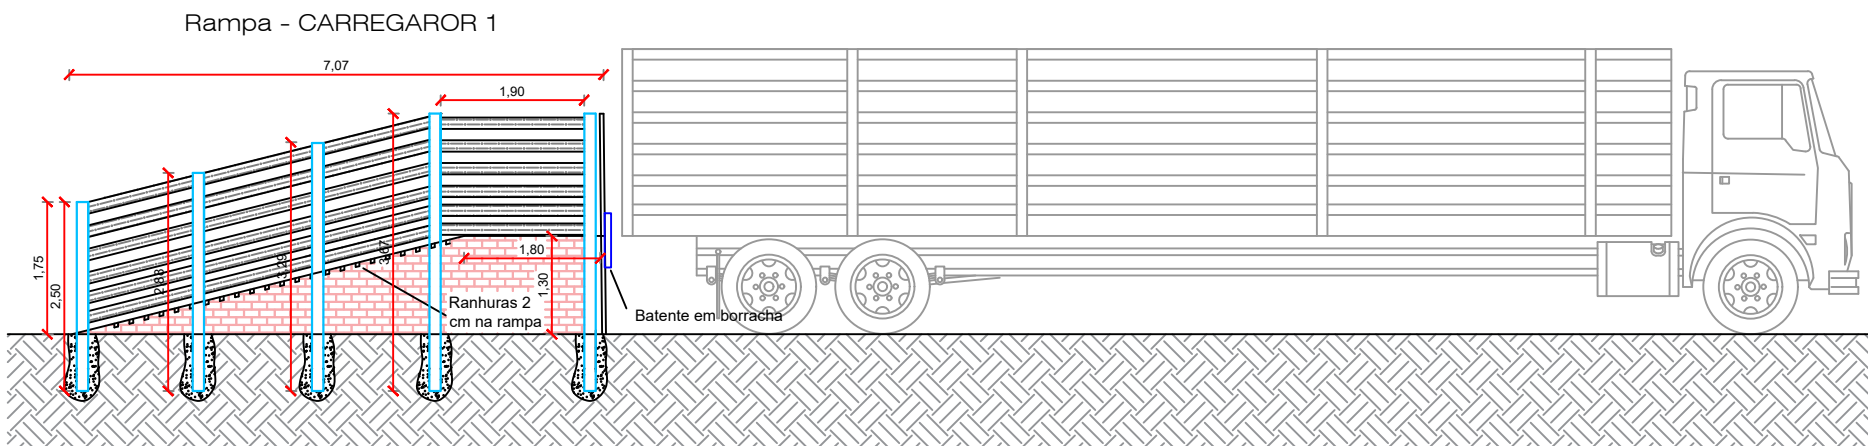





Elemento	Quantidade	Comprimento	Seção m²	Dimensões	Volume
Palanque	2	2.50	0.017	Ø15cm	0.0884
Palanque	2	2.88	0.017	Ø15cm	0.1018
Palanque	2	3.29	0.017	Ø15cm	0.1163
Palanque	4	3.67	0.017	Ø15cm	0.2594
Tabuas	12	7.00	0.0045	3 x 15 cm	0.378
					0.95

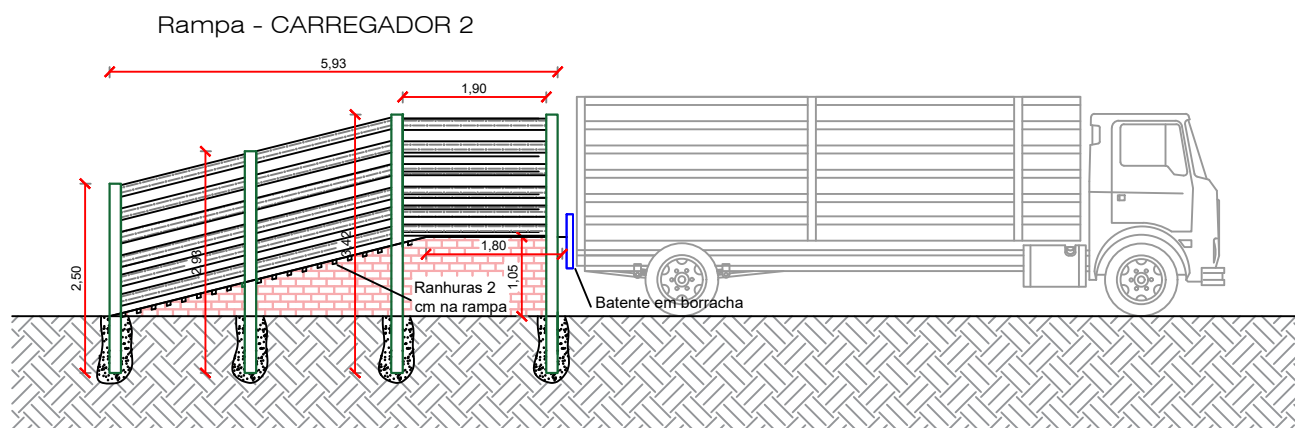

Elemento	Quantidade	Comprimento	Seção m²	Dimensões	Volume
Palanque	2	2.50	0.017	Ø15cm	0.0884
Palanque	2	2.93	0.017	Ø15cm	0.1209
Palanque	4	3.42	0.017	Ø15cm	0.2417
Tabuas	12	6.00	0.0045	3 x 15 cm	0.3240
					0.77


Quantitativo de paredes de alvenaria maciça

Elemento	Lateral	Fundo	Área
Rampa 1	11,6m²	1,30m²	12,9
Rampa 2	8,00m²	1,0m²	9,0
			21,65m²

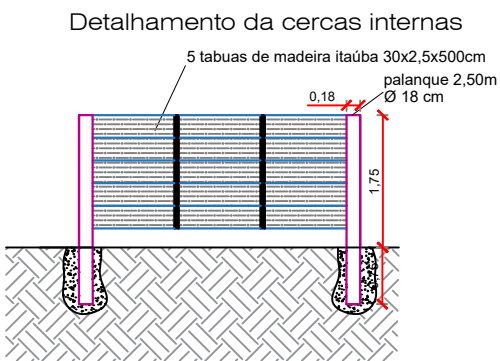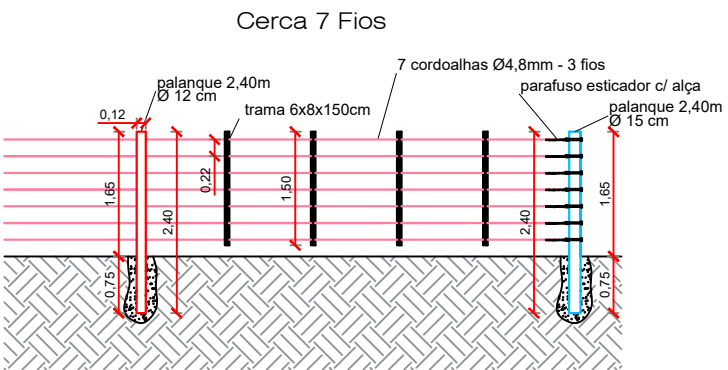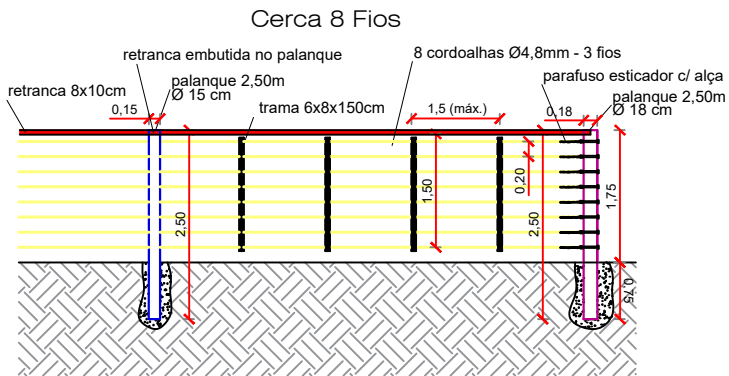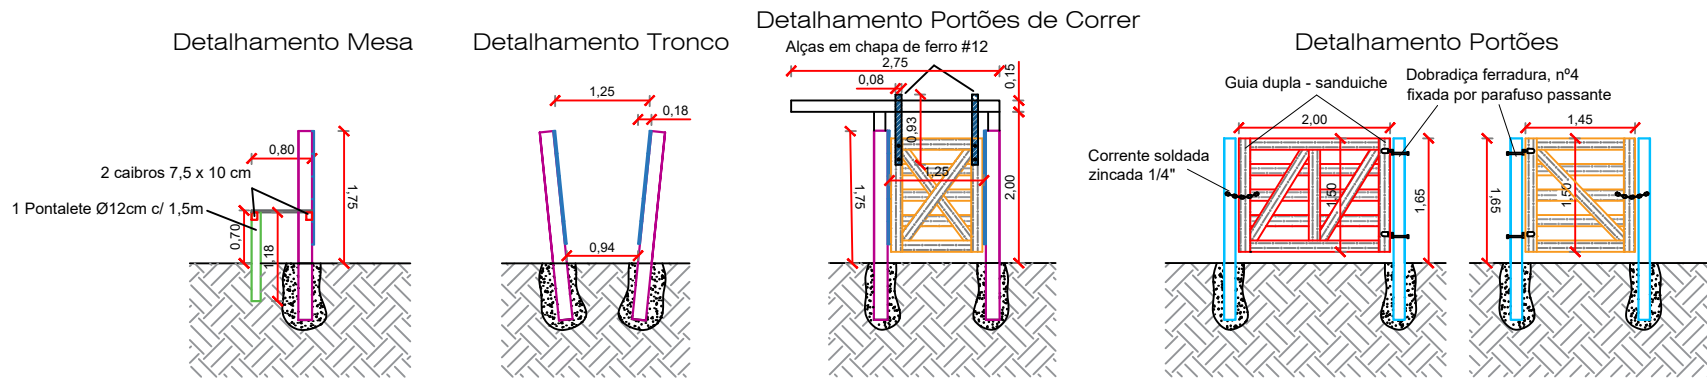


OBRA: MANGUEIRAS, PAVILHAO DE ARREIMATE DE GADO E RECEPÇÃO			
PARQUE DE EXPOSIÇÕES BAIRRO NOSSA SENHORA DA SAÚDE, SÃO JOSÉ DO OURO/RS		2070,19 m²	FACHADAS CORTES DETALHAMENTOS
PROPRIETÁRIO: MUNICÍPIO DE SÃO JOSÉ DO OURO/RS		DATA: 30/04/2021	ARQUITETÔNICO
RESPONSÁVEL TÉCNICO PROJETO: ENG. CIVIL ULISSES BERGAMO DE GODOIS - CREA RS225874		ESCALA: 1:100	REVISÃO: V3
			PRANCHA: A-2
			FOLHA: 6 / 7

Detalhamento Bebedouros

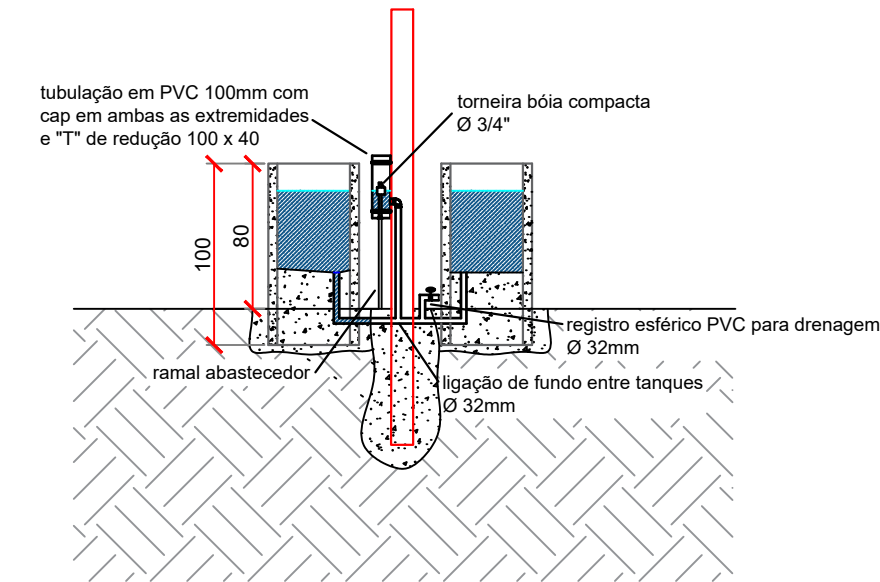


Elemento	Bitola	Quantidade
Cano PVC	25 mm	178m
Bóia compacta	3/4"	14
"T" redução	100x40mm	14
"T" PVC	32mm	38
"T" PVC	25mm	13
joelho	32mm	66
joelho	25mm	18
Tubo de esgoto	100mm	6m
Cap	100mm	28
Registro	25mm	4
Registro	32mm	14
Cano PVC	32mm	56m
Tubo Concreto	400mm	38m
Concreto	FCK15	3,6m³

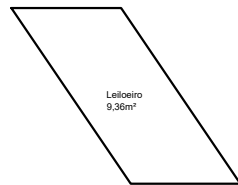


Quantitativo de madeira para palco do leiloeiro

Elemento	Quantidade	Dimensões	Volume
Piso	9.36m²	2,5cm	0.234
Barrotes	32.86m	5 x 10 cm	0.1643
Guarda corpo	11.91m²	2,5cm	0.2977
Barrotes	26.48m	5 x 10 cm	0.1324
0.8284m³			

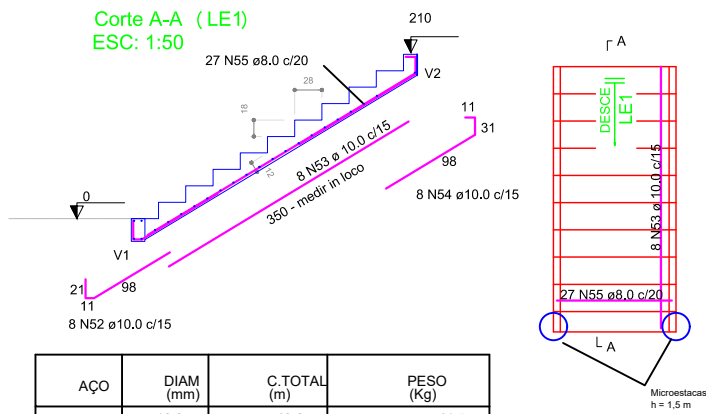

AÇO	DIAM (mm)	C.TOTAL (m)	PESO (Kg)
CA50	10.0	49.6	41.5
	8.0	27	11.85

Volume de concreto (C-25) = 1,98 m³
Área de forma = 3,85 m²

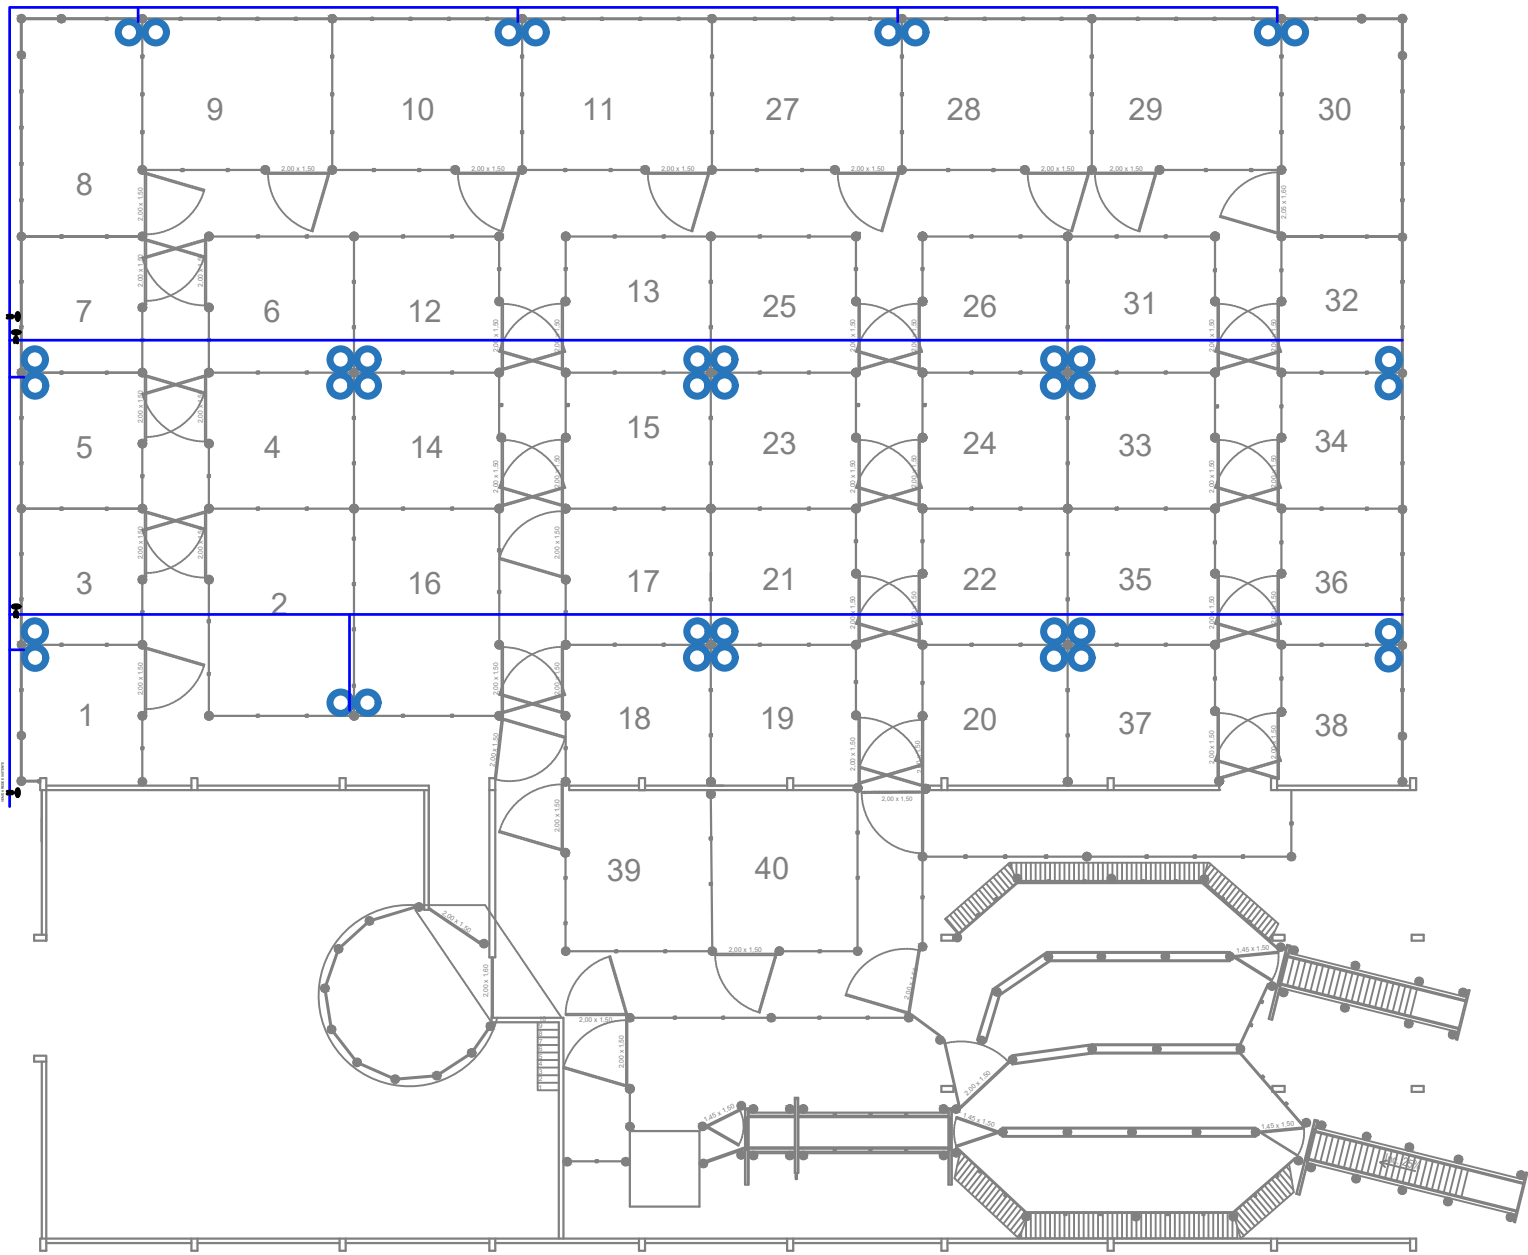

OBRA: MANGUEIRAS, PAVILHAO DE ARREIMATE DE GADO E RECEPÇÃO			
PARQUE DE EXPOSIÇÕES BAIRRO NOSSA SENHORA DA SAÚDE, SÃO JOSÉ DO OURO/RS		2070,19 M²	BEBEDOUROS
PROPRIETÁRIO: MUNICÍPIO DE SÃO JOSÉ DO OURO/RS		DATA: 30/04/2021	ESCALA: 1:250
RESPONSÁVEL TÉCNICO PROJETO: ENG. CIVIL ULISSÉS BERGAMO DE GODOIS - CREA RS225874			
			REVISÃO: V3
			PRANCHA: A-2
			FOLHA: 7 / 7