




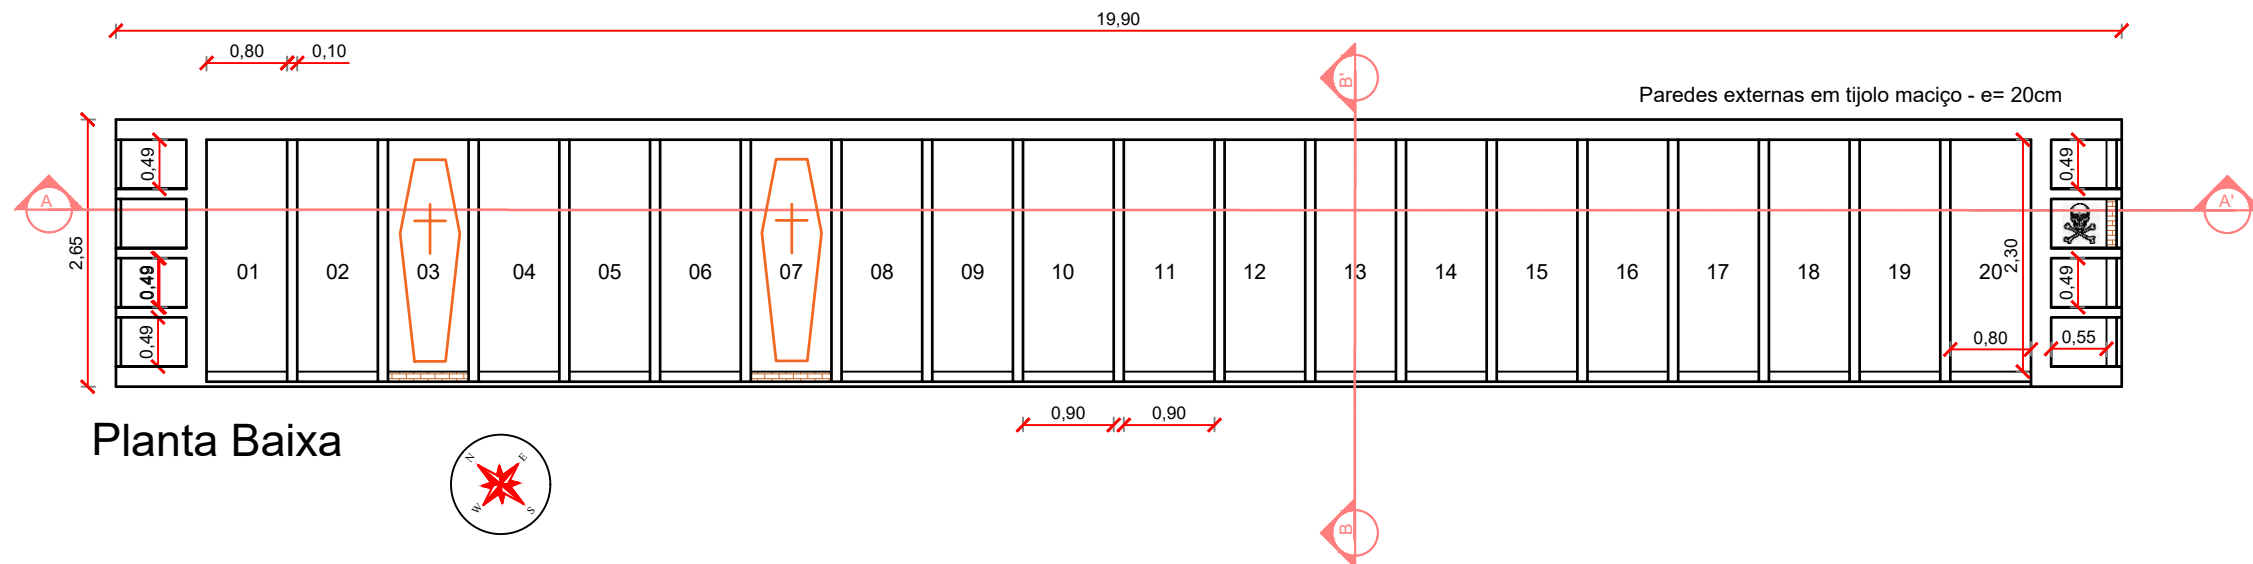

Planta Baixa

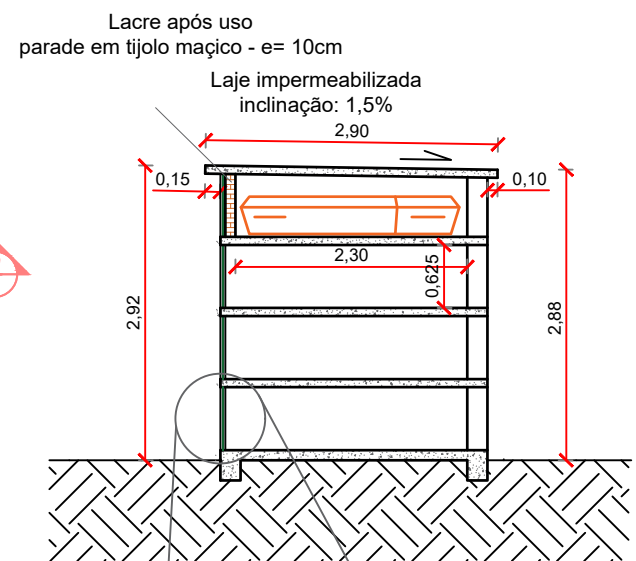


Corte BB'

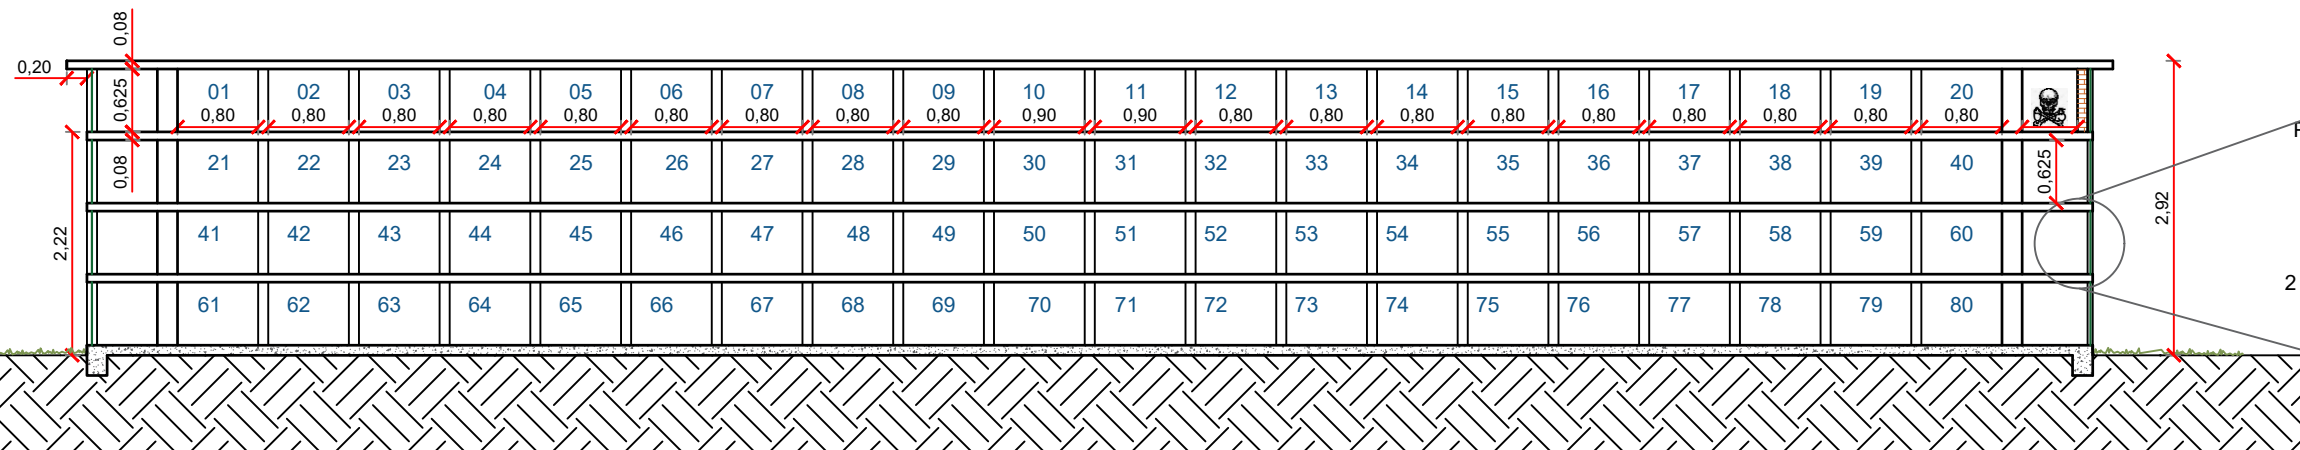


Corte AA'


72 gavetas 80 x 62,5 cm
8 gavetas 90 x 62,5 cm
TOTAL = 80 gavetas

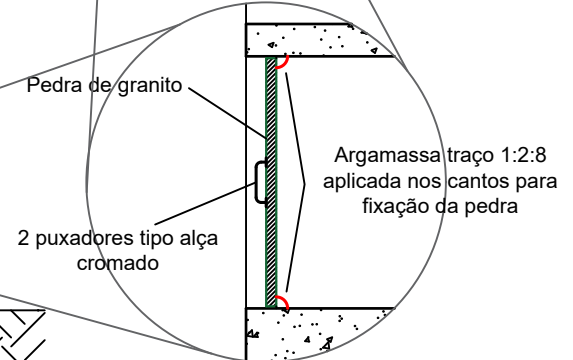

Detalhe do fechamento

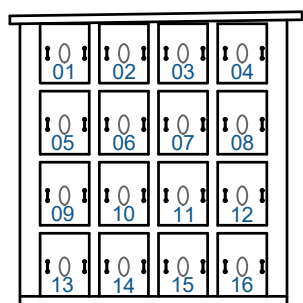

Fachada Noroeste

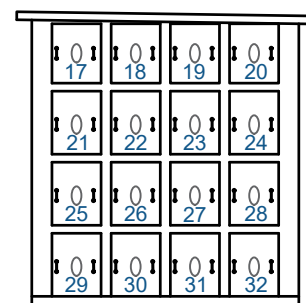

Fachada Sudeste

16 ossários em cada fachada
TOTAL = 32 ossários

OBRA: SEPULTURAS - JAZIGO PÚBLICO DE GAVETAS		ENDEREÇO: CEMITÉRIO MUNICIPAL SÃO JOSÉ DO OURO/RS	
PLANTA CORTES		ÁREA: 52,73 m²	VERSÃO: V2
ARQUITETÔNICO		DATA: 05/2021	PRANCHA: A-3
PROPRIETÁRIO: MUNICÍPIO DE SÃO JOSÉ DO OURO - RS		ESCALA: 1:75	FOLHA: 2 / 3
RESPONSÁVEL TÉCNICO PROJETO: ENG. CIVIL ULISSES BERGAMO DE GODOIS - CREA RS225874			