



Planta Baixa de Locação

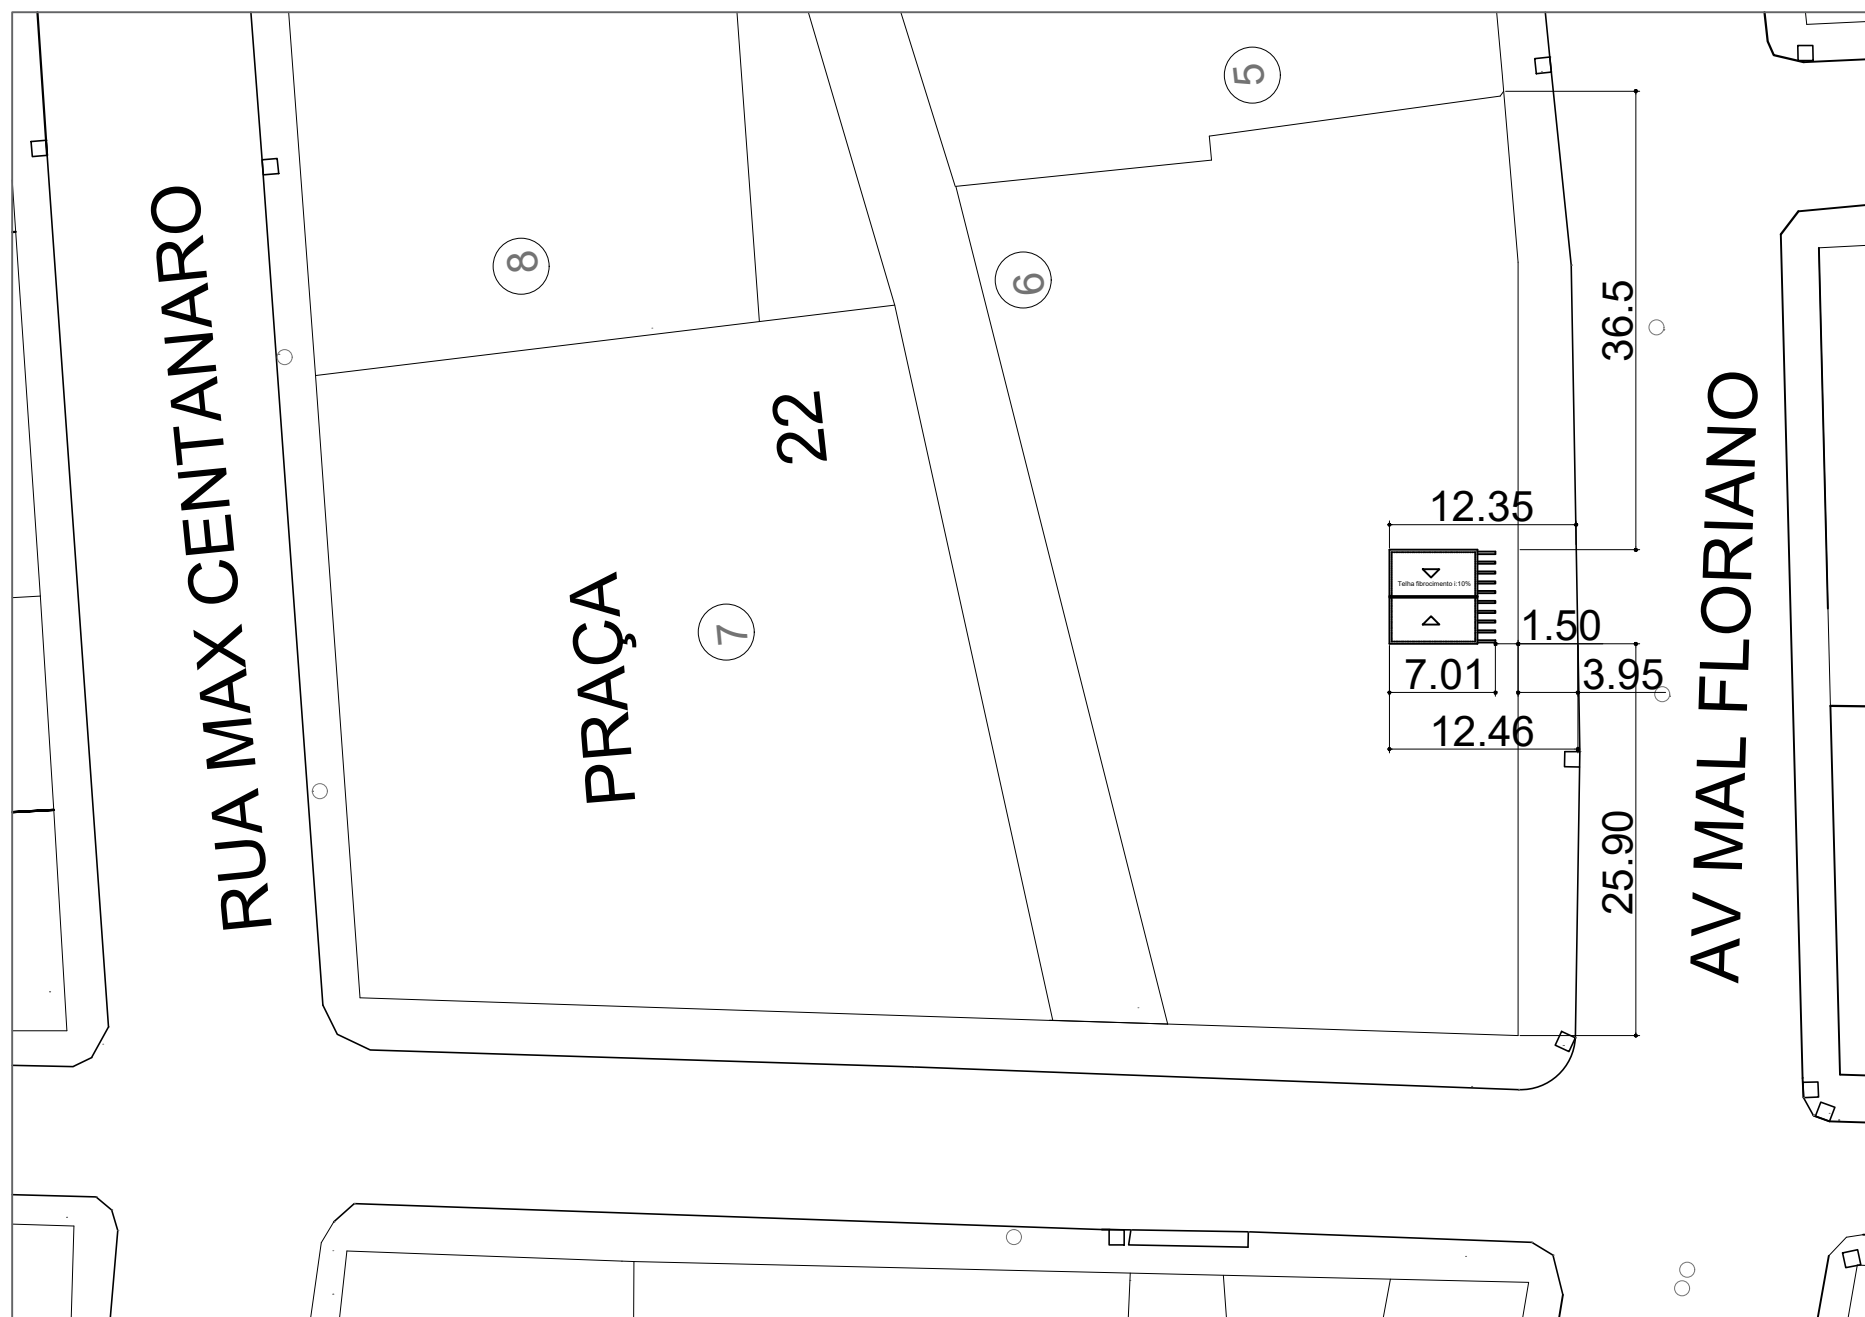

Planta Baixa de Cobertura

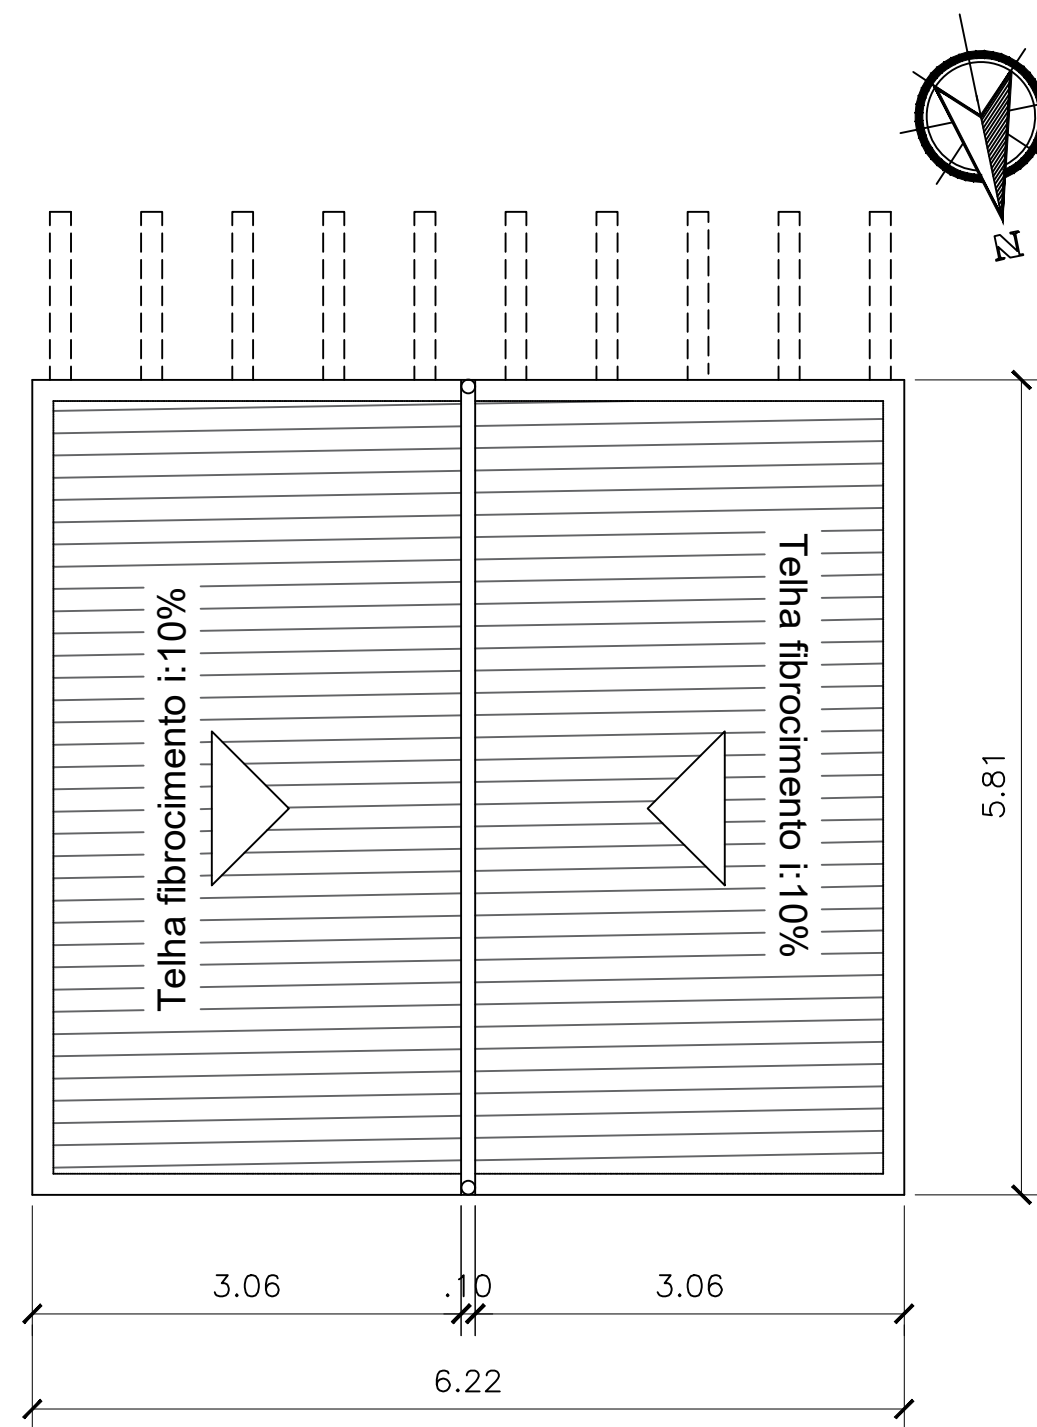

Anelise de Andrade
ARQUITETURA E INTERIORES

MUNICÍPIO DE SÃO JOSÉ DO OURO-RS
CNPJ: 87.613.550/0001-64

RESPONSÁVEL TÉCNICO: ARQ. ANELISE DE ANDRADE
CAU: A151052-5

PRANCHA:

02

Obra / Endereço: PROJETO ARQUITETÔNICO DE BANHEIRO PÚBLICO (Praça Honório Corso)
Avenida Mal. Floriano, Centro, São José do Ouro-RS

Assunto:

Planta Baixa Locação/ Planta Baixa
Cobertura

Escala:
1/500

Data:
27/05/2021

CLIENTE: Município de São José do Ouro-RS

ÁREA:

ALTERAÇÕES:

PROJETO: ANELISE DE ANDRADE CAU: A151052-5
R. JOÃO LUNARDI, 668, CENTRO - CEP 99870-000 - SÃO JOSÉ DO OURO-RS - TEL/CEL: (54) 999608199