




Planta Baixa - Área a ser Pavimentada
 Área = 5.642,88m²
 Escala 1:1000

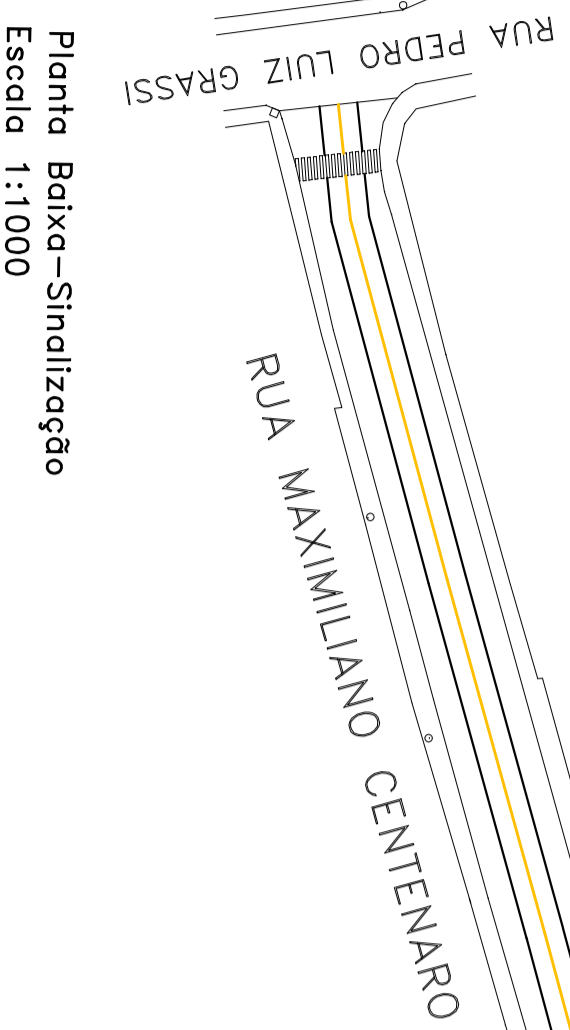

Planta Baixa - Sinalização
 Escala 1:1000

LEGENDA:

- Linha de divisão de fluxo
- Linha de bordo

OBRAS: PAVIMENTAÇÃO ASFALTICA PMF (PRÉ MISTURADO A FRIO)			
ENGENHEIRO: TRENDES DAS RUAS JOÃO CARNEIL, ARTHUR HEILER, PEDRO LUIZ GRASSI, HILBERNANDO BRENCKMANN, JOÃO PASINATO, JOÃO LUNARDI, 10 DE SETEMBRO E MAXIMILIANO CENTENÁRIO, BAIRRO CENTRO, SÃO JOSÉ DO OURO/RS		ÁREA: 15.442,56m ²	
PROPRIETÁRIO: MUNICÍPIO DE SÃO JOSÉ DO OURO/RS		DATA: JULHO 2017	
RESPONSÁVEL TÉCNICO PROJETO: ENG. CIVIL VINÍCIUS DUTRA FLORES - CREA/RS 118.712-1		ESCALA: INDICADA	
		PLANTAS BAIXA PAVIMENTAÇÃO E SINALIZAÇÃO.	
		DESENHO: VINÍCIUS	
		PRANCHAS: II	