


Planta Baixa – Área a ser Pavimentada
 Área = 1.490,69m²
 Escala 1:500

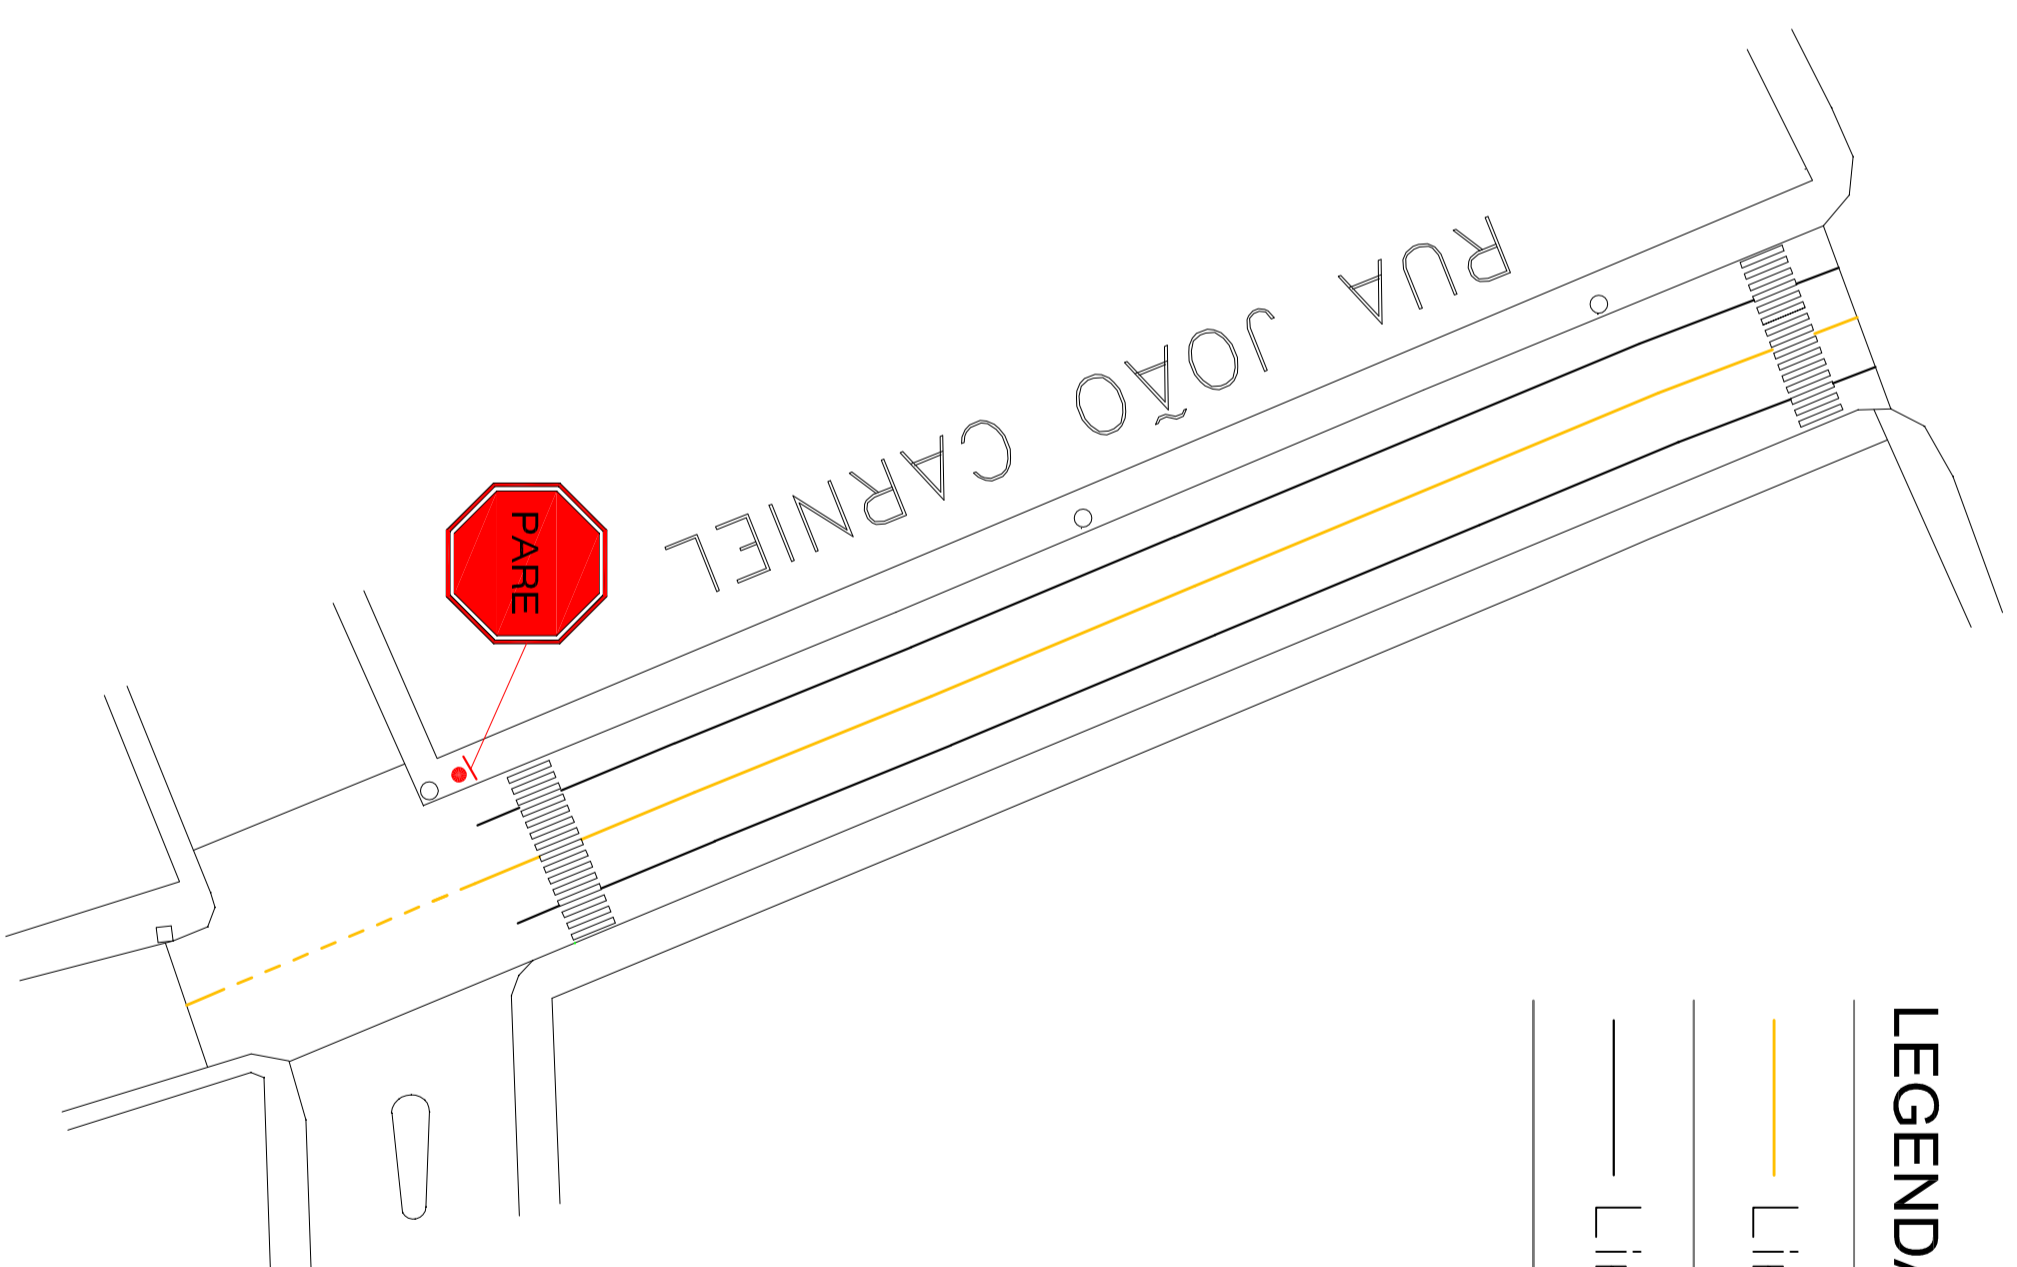

Planta Baixa – Sinalização
 Escala 1:500

- LEGENDA:**
- Linha de divisão de fluxo
 - Linha de bordo

OBRAS: PAVIMENTAÇÃO ASFÁLTICA PMF (PRÉ MISTURADO A FRIO)			
ENGENHEIRO: TEREZINHA DAS RUAS JOÃO CARNIEL, ARTHUR HEILER, PEDRO LUIZ GRASSI, HILBERANDO BITENCOURT, JOÃO PASINATO, JOÃO LUIZ DA SILVA, ID DE SETEMBRO E PAULINILIANO CENTELENO, BAIRO CENTRO SÃO JOSÉ DO OURO/RS	DATA: Maio/2017	ÁREA: 15.442,56m ²	DESENHO: VINÍCIUS
PROPRIETÁRIO: MUNICÍPIO DE SÃO JOSÉ DO OURO/RS	RESPONSÁVEL TÉCNICO PROJETO: ENG. CIVIL VINÍCIUS DUTRA FLORES - CREA/RS 118.712-1	ESCALA: INDICADA	PLANTAS BAIXA PAVIMENTAÇÃO E SINALIZAÇÃO.
		PLANCHA: 02	