

RIO CACHOEIRINHA

29,47

40,00

8,58




RUA MAXIMILIANO CENTENARO

8,52

29,30

8,68

MEIO FIO

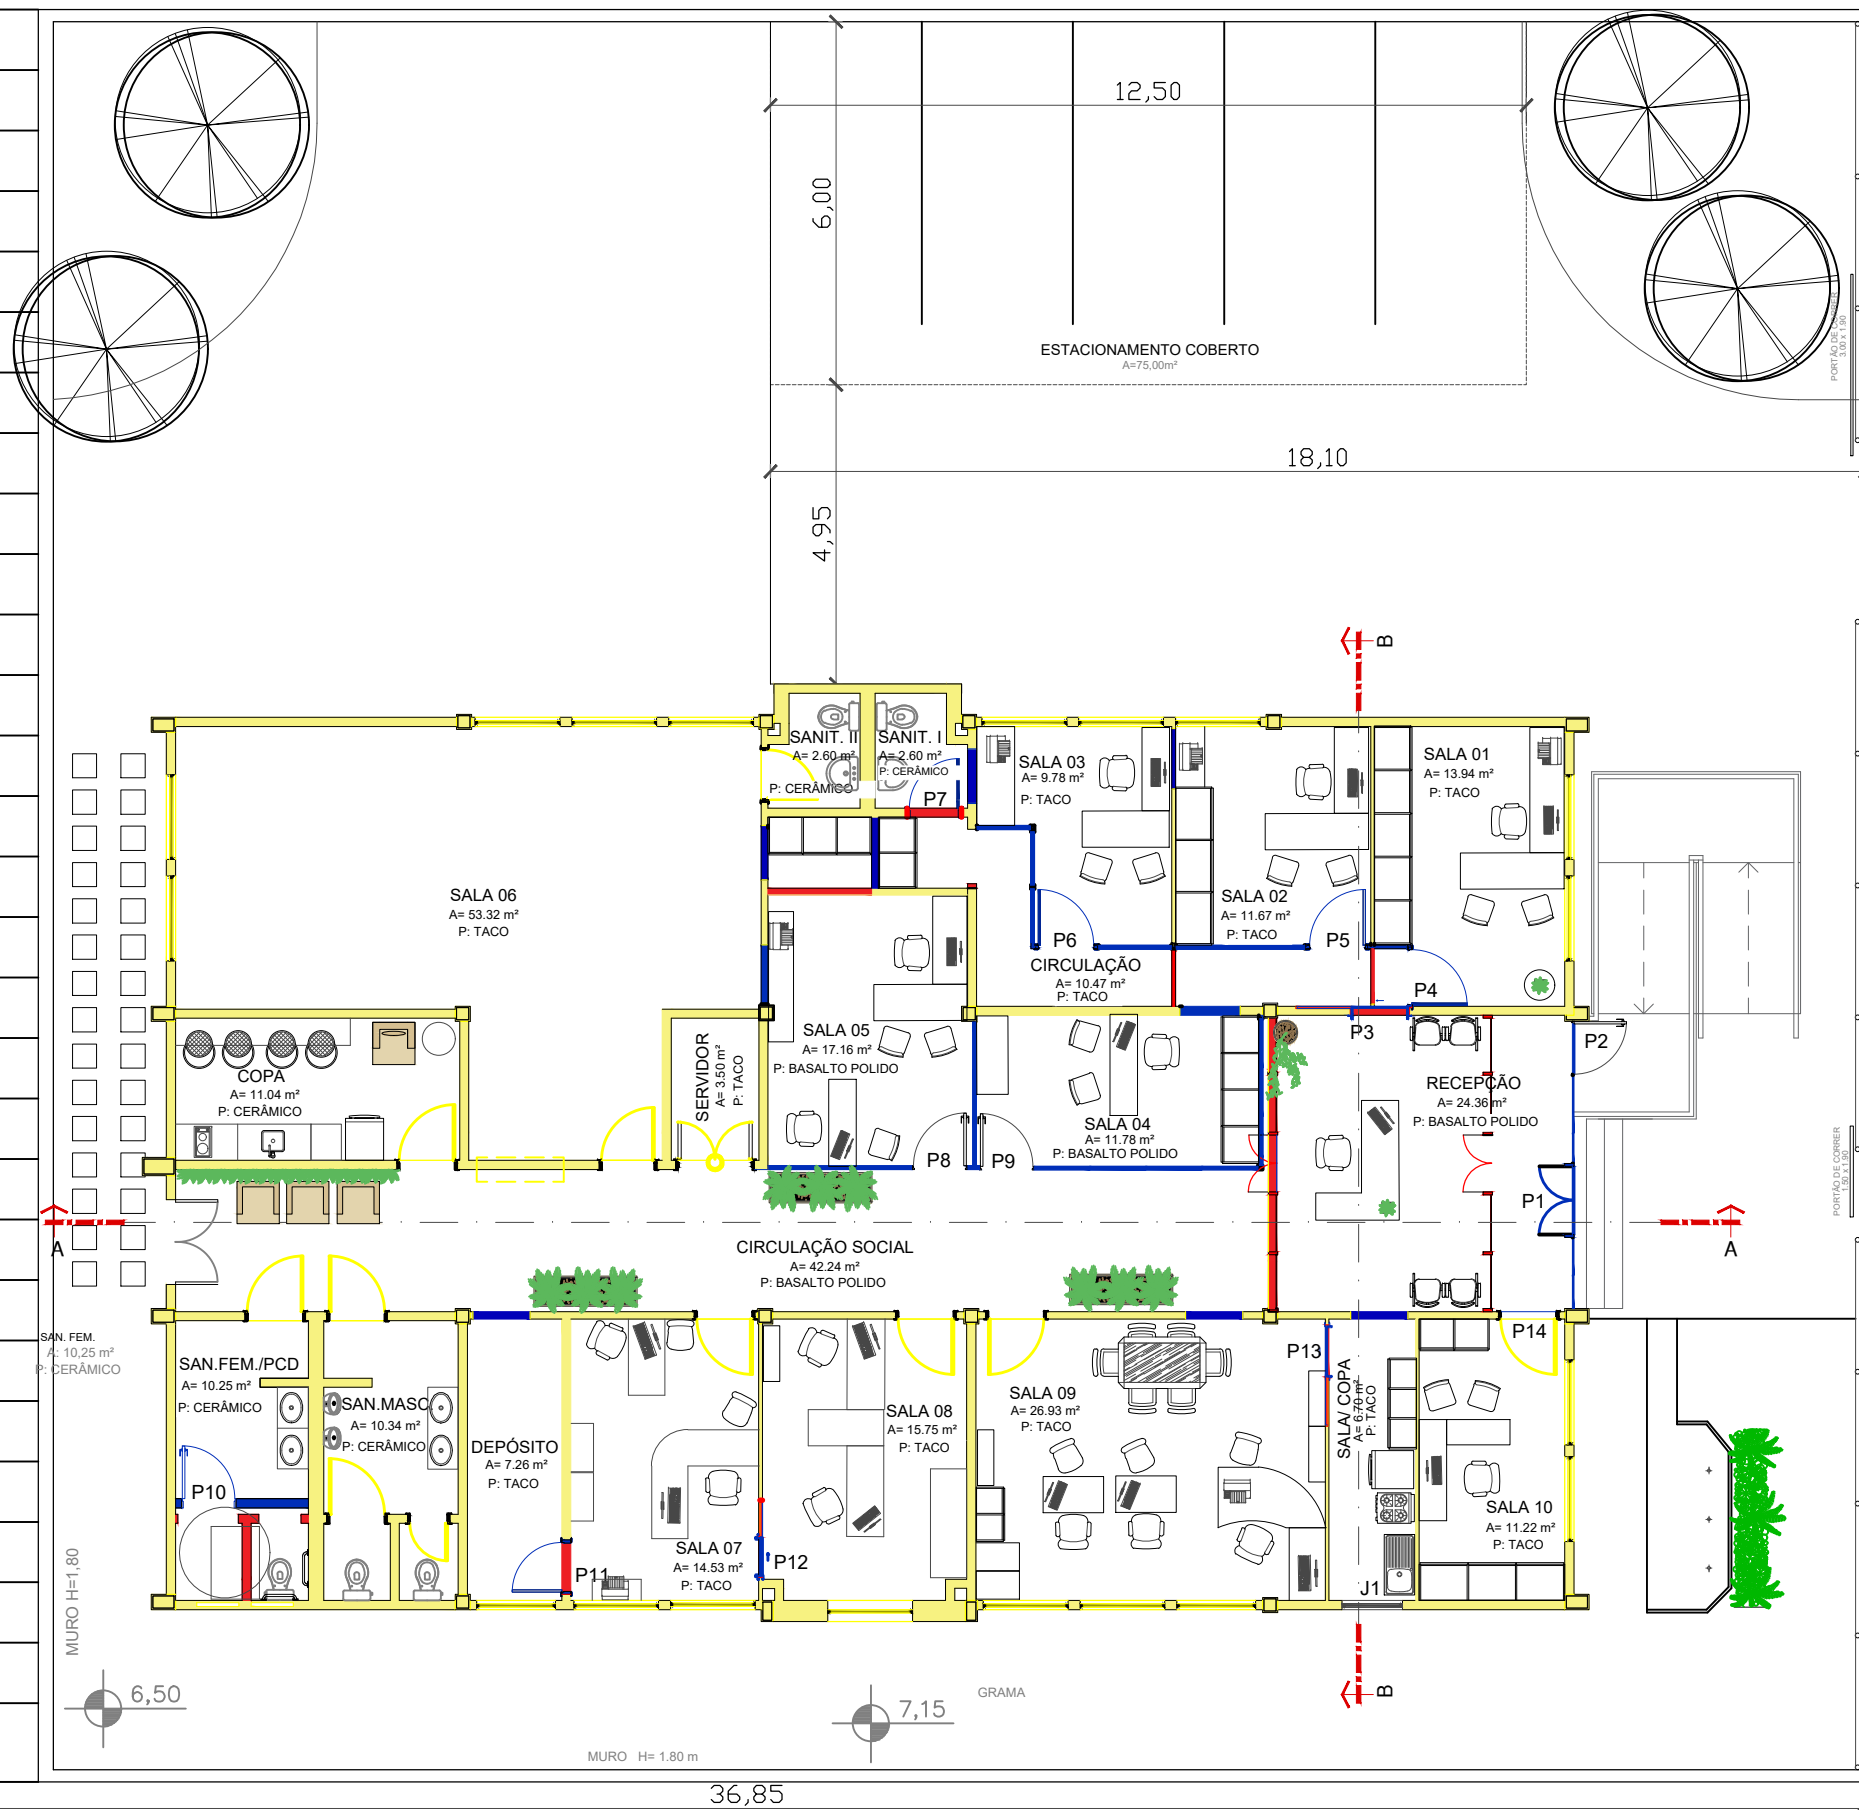

Anelise de Andrade
ARQUITETURA E INTERIORES

CLIENTE: Município de São José do Ouro-RS
CPF: 87.613.550/0001-64

RESPONSÁVEL TÉCNICO: ARQ. ANELISE DE ANDRADE
CAU: A151052-5

PRANCHA:

03

Obra / Endereço: PROJETO ARQUITETÔNICO REFORMA DE INTERIORES
Rua Maximiliano Centenaro, nº212, São José do Ouro-RS

Assunto:
PLANTA BAIXA LAYOUT

Escala:
1:125

Data:
27/09/2021

PROJETO: ANELISE DE ANDRADE CAU: A151052-5
R. JOÃO LUNARDI, 668, CENTRO - CEP 99870-000 - SÃO JOSÉ DO OURO-RS - TEL/CEL: (54) 999608199

CLIENTE: Município de São José do Ouro-RS

ÁREA: 346,17M²

ALTERAÇÕES: