


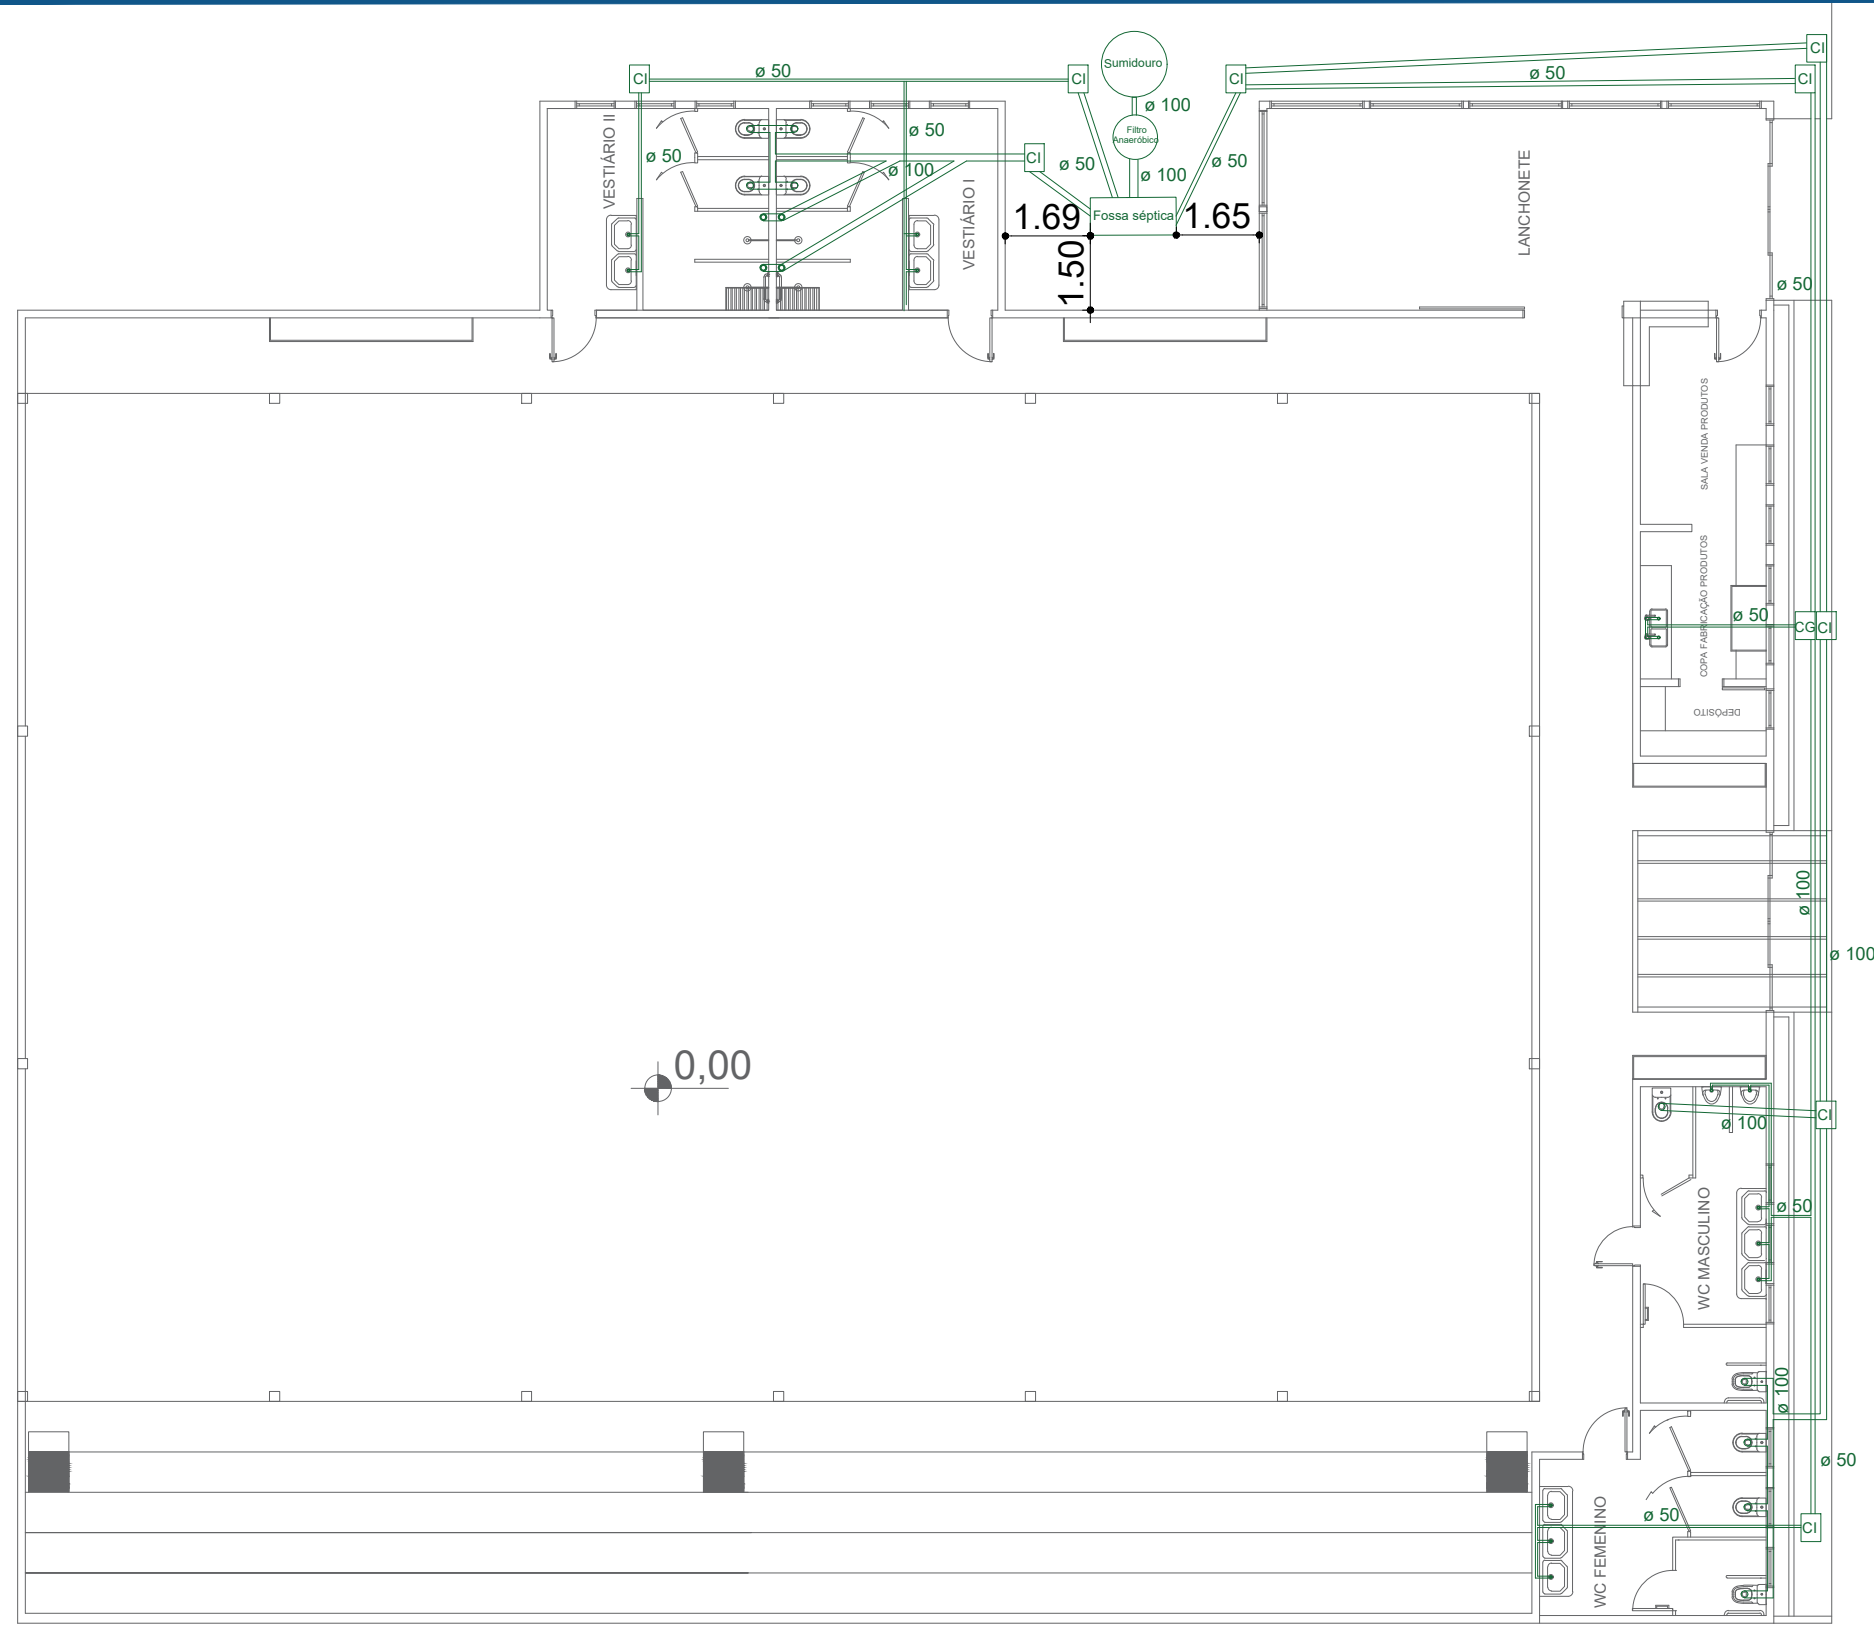

-1,00

1,70



Anelise de Andrade
ARQUITETURA E INTERIORES

CLIENTE: Município de São José do Ouro-RS
CNPJ: 87.613.550/0001-64

RESPONSÁVEL TÉCNICO: ARQ. ANELISE DE ANDRADE
CAU: A151052-5

PRANCHA:

06

Obra / Endereço: PROJETO ARQUITETÔNICO DE ANEXO NA QUADRA POLIESPEORTIVA COMUNITÁRIA
Bairro das Canções, São José do Ouro-RS

Assunto:
PLANTA BAIXA
HIDROSSANITARIA

Escala: 1/150
Data: 28/07/2021

PROJETO: ANELISE DE ANDRADE CAU: A151052-5
R. JOÃO LUNARDI, 688, CENTRO - CEP 99870-000 - SÃO JOSÉ DO OURO-RS - TEL/CEL: (54) 999608199

CLIENTE: Município de São José do Ouro

ÁREA: 384,51M² (Área Construção do anexo)

ALTERAÇÕES: