


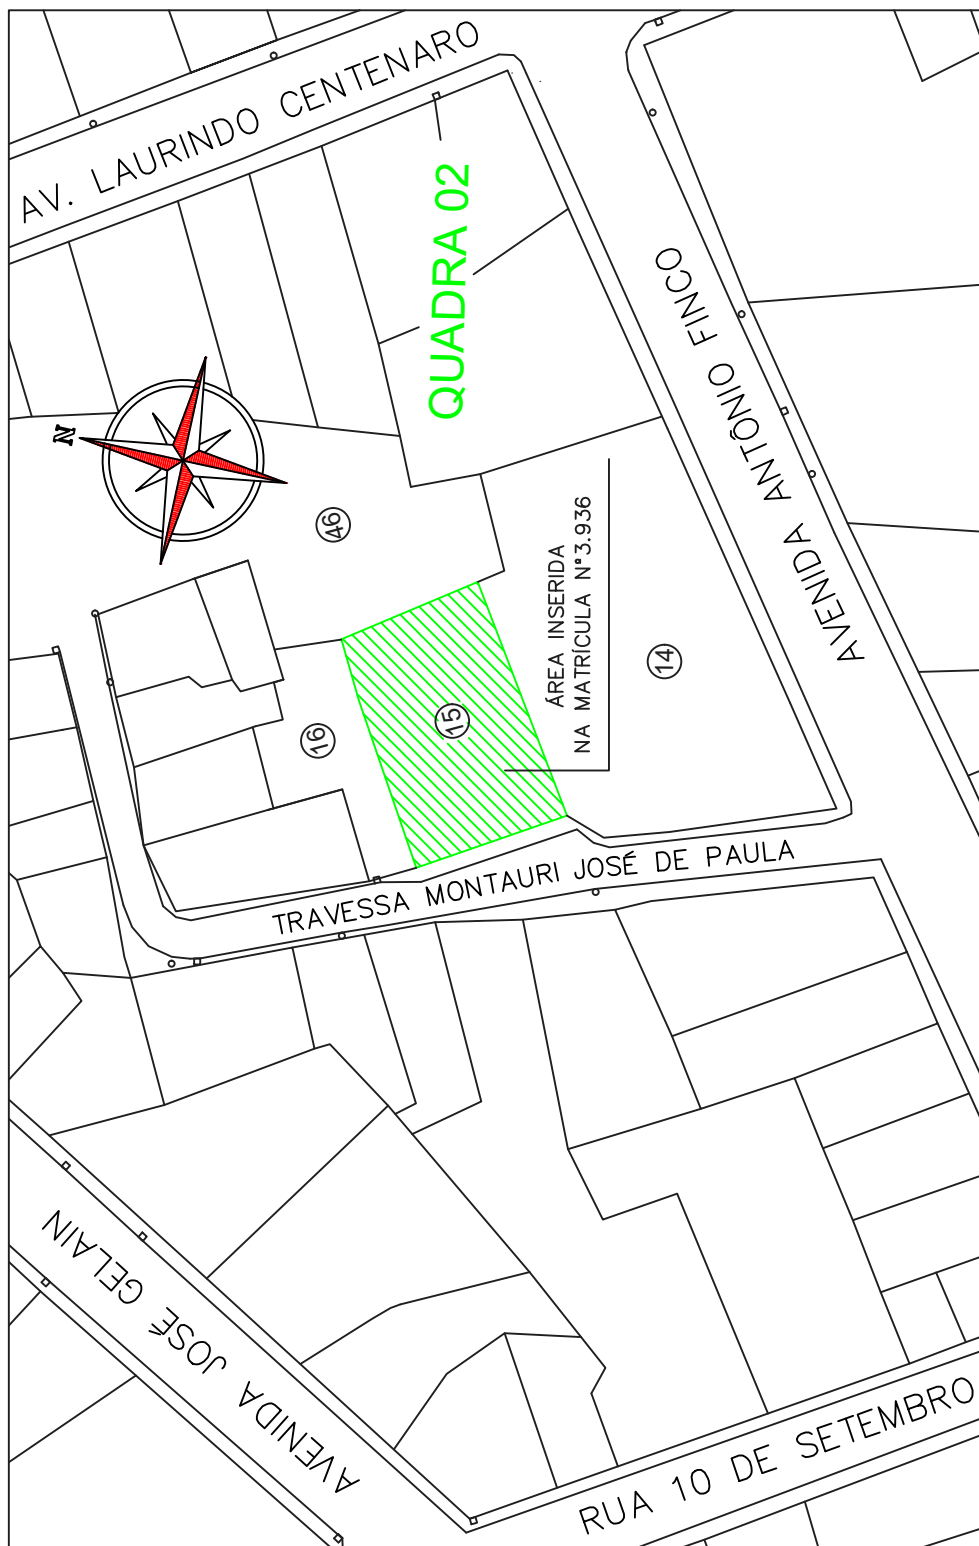

PLANTA DE SITUAÇÃO
Escala: 1/1000

PROJETO ARQUITETÔNICO:

ESPAÇO RECREATIVO INFANTIL - ANEXO E.M.E.I. PROFª MARIA HELENA MORELO

LOCAL:


TRAVESSA MONTAURI JOSÉ DE PAULA - BAIRRO CENTRO

MATRÍCULA:

3.936

PLANTA DE SITUAÇÃO

MONICA

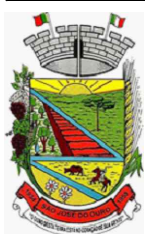

PROPRIETÁRIO:

MUNICÍPIO DE SÃO JOSÉ DO OURO/RS

ÁREA:

129,45 m²

DATA:

DEZEMBRO/
2023

RESPONSÁVEL TÉCNICO:

ENG. CIVIL MONICA R. STANGUERLIN
CREA-RS SCI73754-5

ESCALA:


INDICADA

REVISÃO:

00

PRANCHA:

01/05

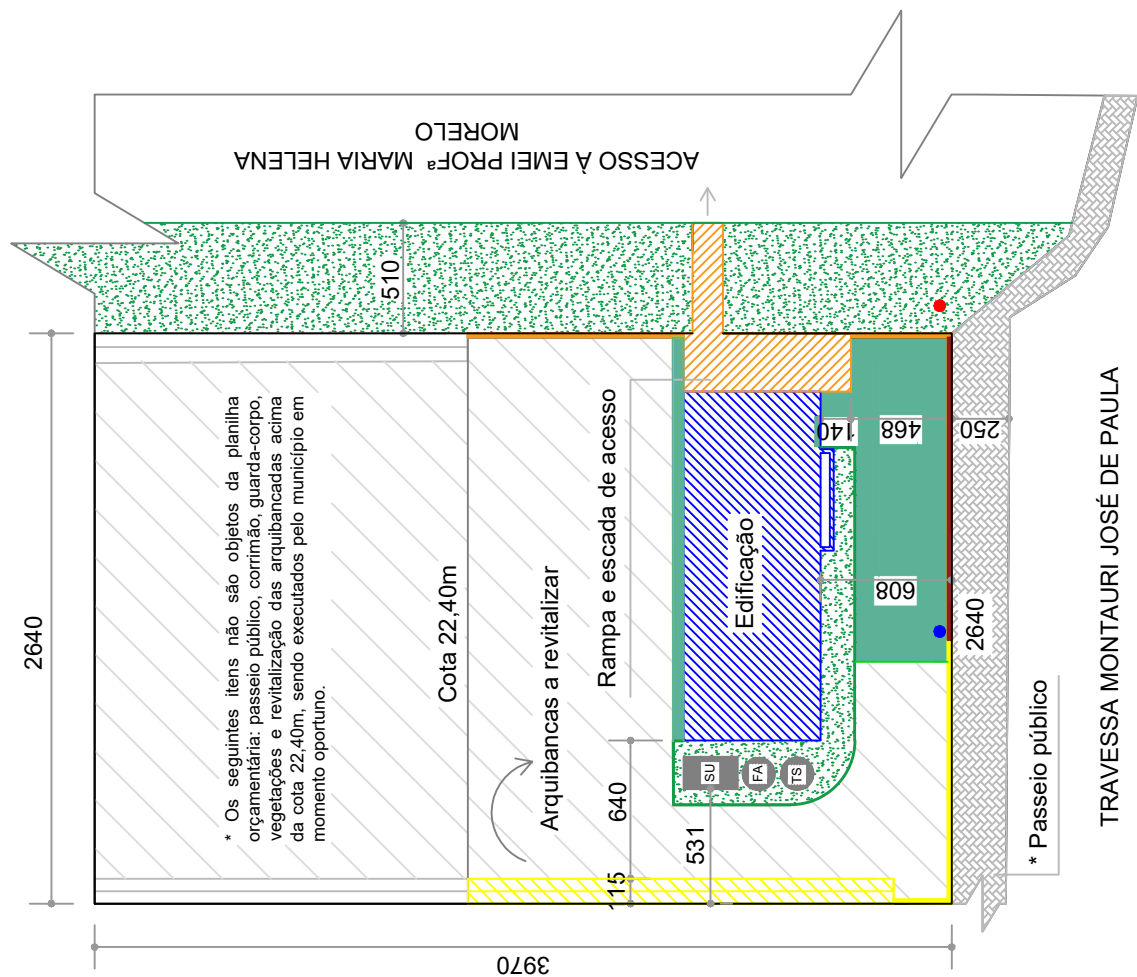

LEGENDA

OBJETO	PO	MEDIDAS (METROS)
Acesso EMEI	1.9	Vide planta baixa
Arquibancadas	1.10.3	1,15 x 20,00 x 0,85
Muro	1.10.2	14,50 x 1,75
Grade metálica com portão	1.11.0.0.5	12,00 x 1,75 + 2,00 x 1,75
Muretas	1.10.1	4,50 x 0,66 + 10,00 x 1,09
Recomposição de piso	1.10.4	60 m ²
Piso existente de concreto	-	1048,08 m ²
Tratamento de esgoto	1.5.3	-
Entrada energia	1.5.4.0.1	-
Entrada água	1.5.2.0.1 e 1.5.2.0.2	-

PROJETO ARQUITETÔNICO:

ESPAÇO RECREATIVO INFANTIL - ANEXO E.M.E.I. PROFª MARIA HELENA MORELO

LOCAL:

TRAVESSA MONTAURI JOSÉ DE PAULA - BAIRRO CENTRO



PROPRIETÁRIO:

MUNICÍPIO DE SÃO JOSÉ DO OURO/RS

RESPONSÁVEL TÉCNICO:

ENG. CIVIL MONICA R. STANGUERLIN
CREA-RS SCI73754-5

MATRÍCULA:

3.936

ÁREA:

129,45 m²

ESCALA:

INDICADA

PLANTA DE LOCALIZAÇÃO E LEGENDA

REVISÃO:

00


MONICA

DATA:

DEZEMBRO/
2023


PRANCHA:

02/05

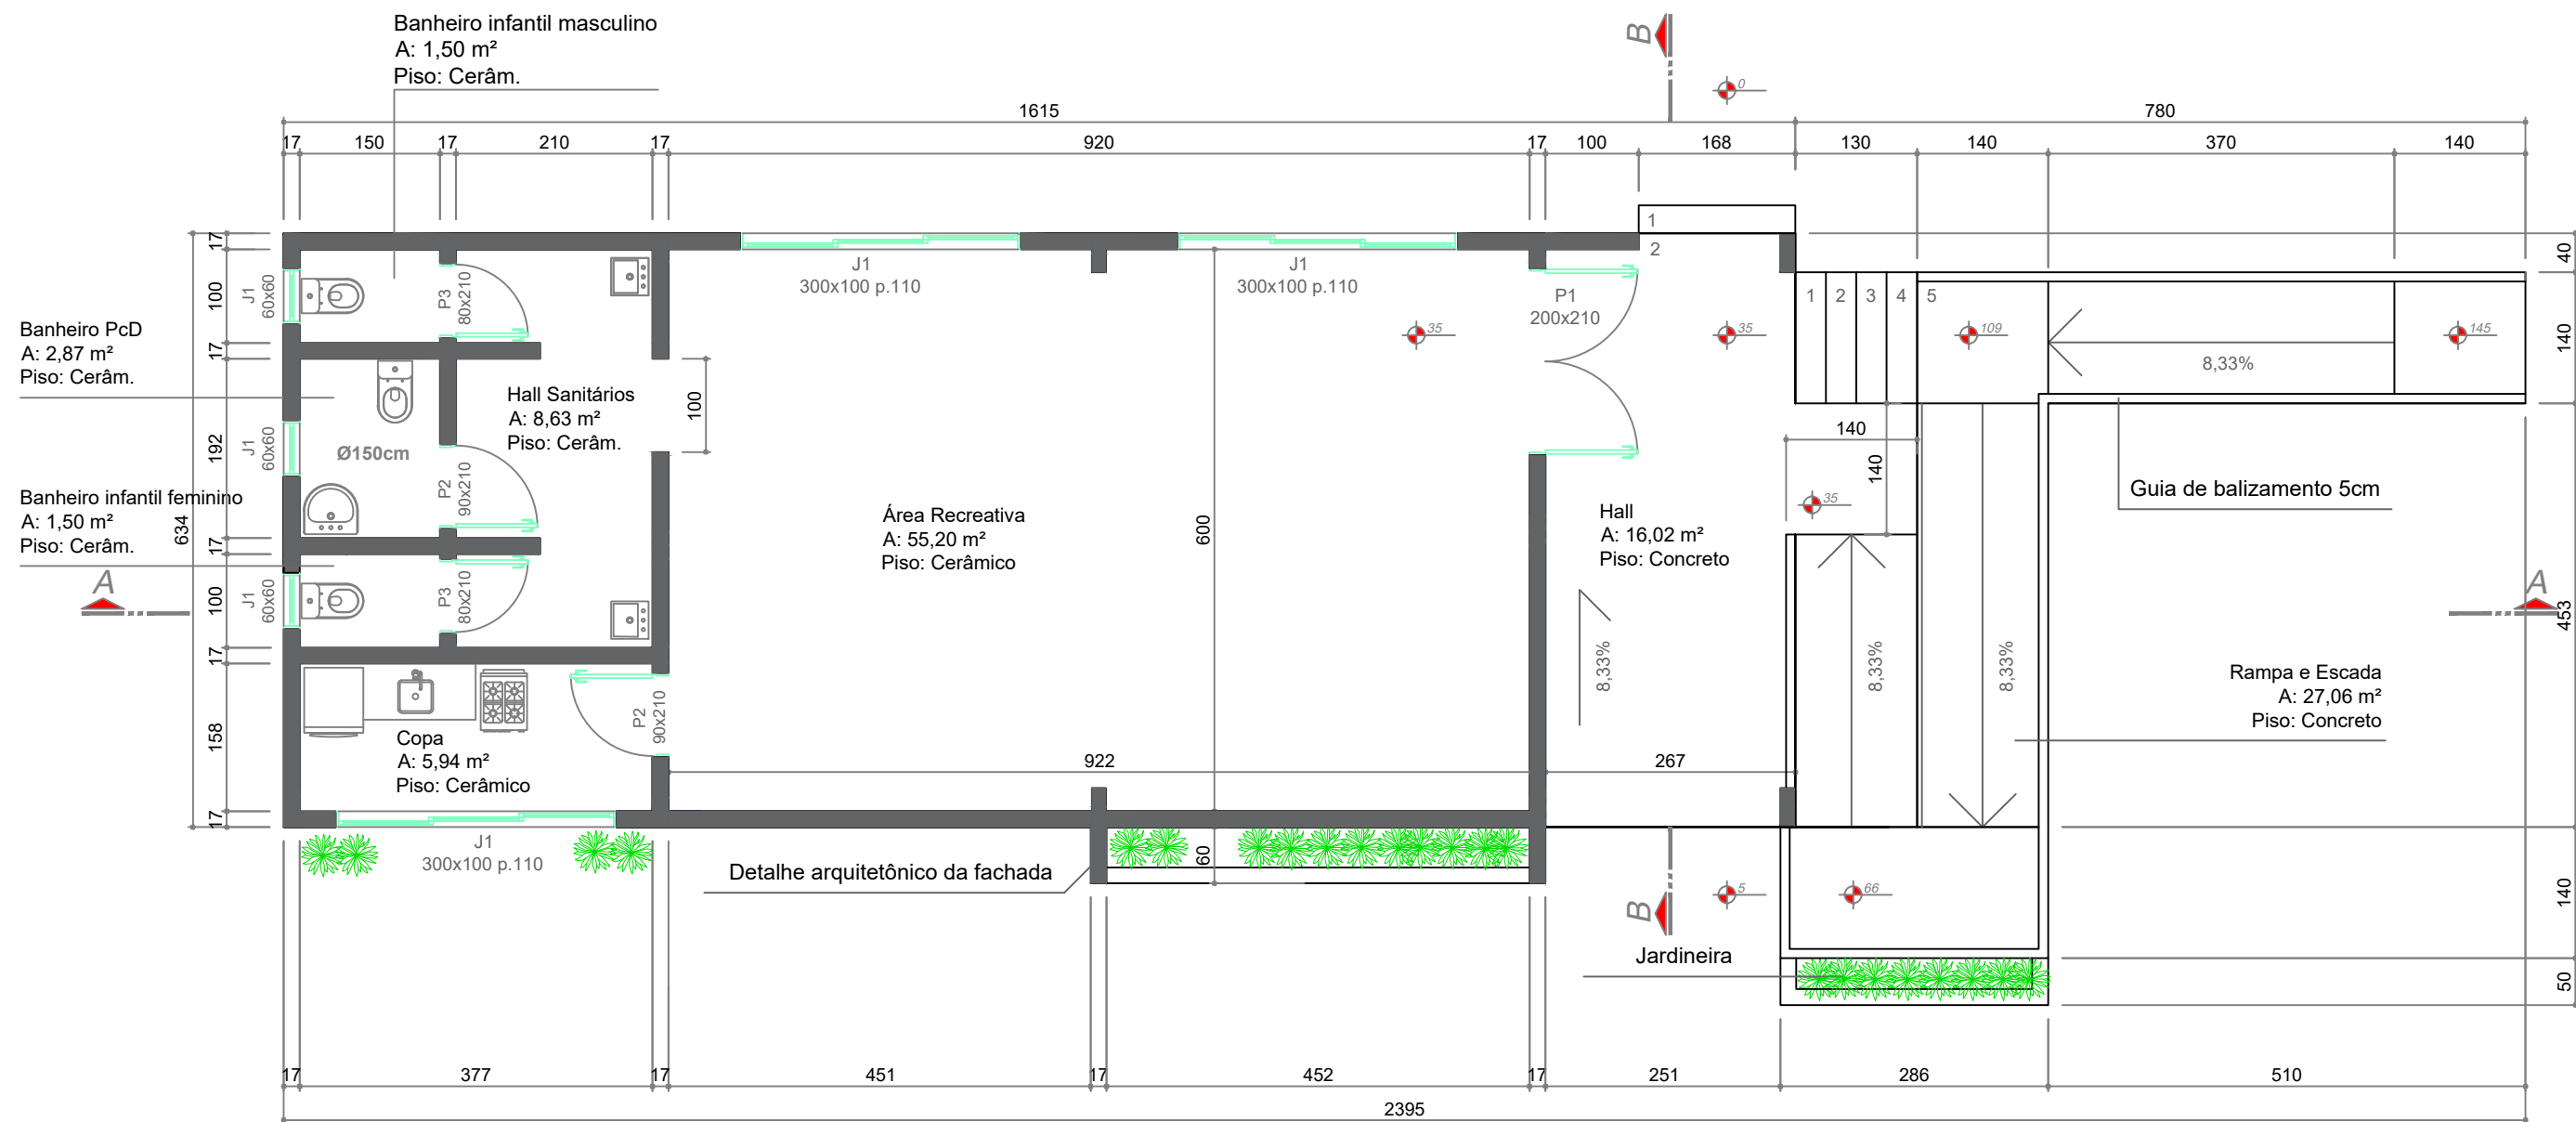

01 **PLANTA BAIXA**
Área: 129,45 m²
Escala: 1/75

Todas as colorações, internas, externas e relativas à fachada, deverão ser definidas junto à Administração Municipal, sendo as cores indicadas em projeto apenas uma projeção.

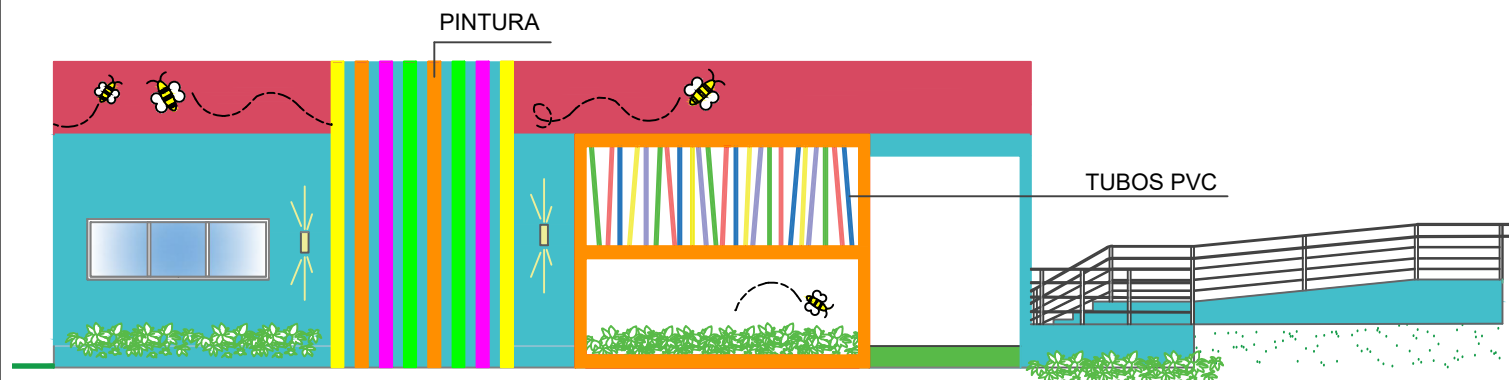


04 **FACHADA FRONTAL**
Escala: 1/125

PROJETO ARQUITETÔNICO: ESPAÇO RECREATIVO INFANTIL - ANEXO E.M.E.I. PROFª MARIA HELENA MORELO				
LOCAL: TRAVESSA MONTAURI JOSÉ DE PAULA - BAIRRO CENTRO	MATRÍCULA: 3.936	PLANTA BAIXA E FACHADA FRONTAL		MONICA
PROPRIETÁRIO: MUNICÍPIO DE SÃO JOSÉ DO OURO/RS	ÁREA: 129,45 m²	DATA: DEZEMBRO/ 2023		
RESPONSÁVEL TÉCNICO: ENG. CIVIL MONICA R. STANGUERLIN CREA-RS SCI73754-5	ESCALA: INDICADA	REVISÃO: 00	PRANCHA: 03/05	



Todas as esquadrias devem ser fornecidas de maneira completa, incluindo caixilhos, guarnições, arremates, pintura, maçanetas e fechaduras.

PROJETO ARQUITETÔNICO: ESPAÇO RECREATIVO INFANTIL - ANEXO E.M.E.I. PROFª MARIA HELENA MORELO			
LOCAL: TRAVESSA MONTAURI JOSÉ DE PAULA - BAIRRO CENTRO	MATRÍCULA: 3.936	CORTE AA, CORTE BB E TABELA DE ESQUADRIAS	MONICA
PROPRIETÁRIO: _____ MUNICÍPIO DE SÃO JOSÉ DO OURO/RS	ÁREA: 129,45 m²		DATA: DEZEMBRO/ 2023
RESPONSÁVEL TÉCNICO: ENG. CIVIL MONICA R. STANGUERLIN CREA-RS SCI73754-5	ESCALA: INDICADA	REVISÃO: 00	PRANCHA: 04/05

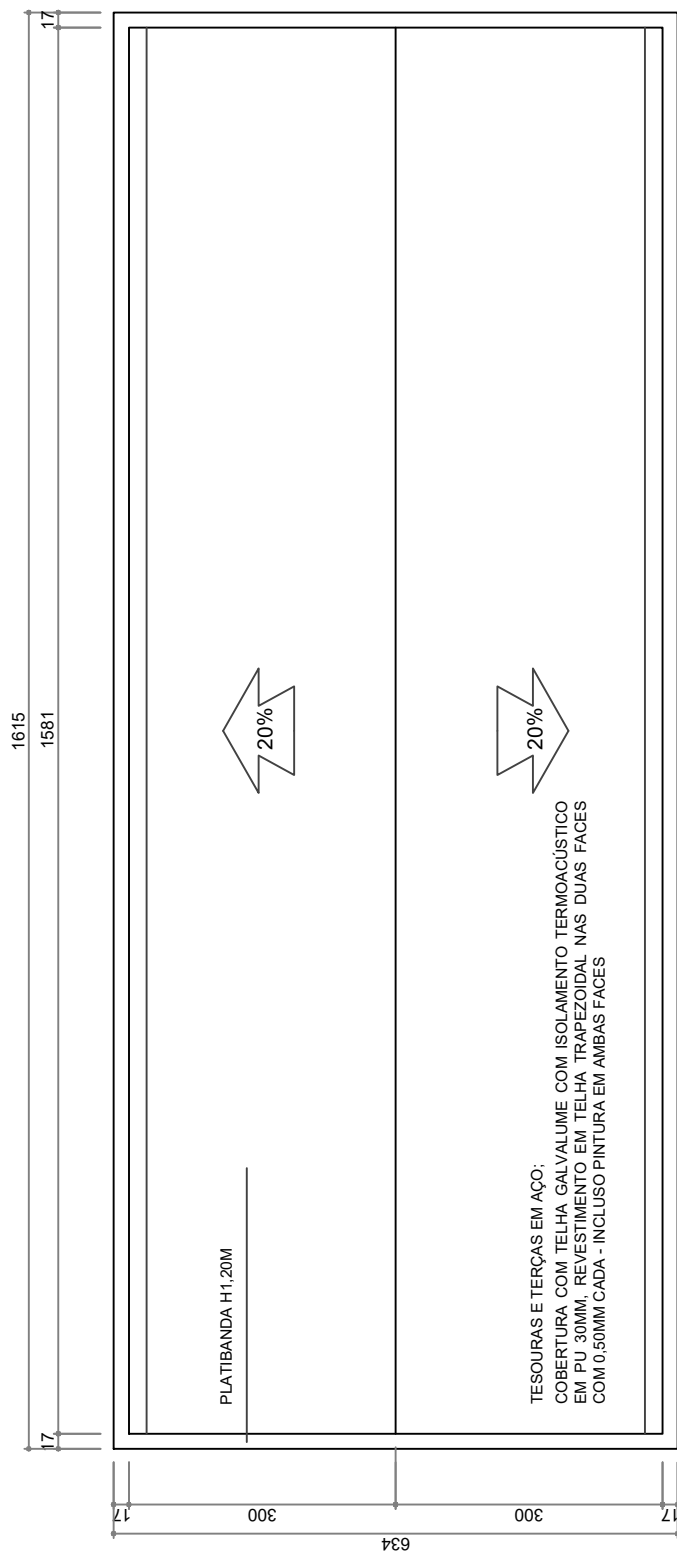

PLANTA DE COBERTURA

Área: 102,39

Escala: 1/85


05

PROJETO ARQUITETÔNICO:

ESPAÇO RECREATIVO INFANTIL - ANEXO E.M.E.I. PROFª MARIA HELENA MORELO

LOCAL:

TRAVESSA MONTAURI JOSÉ DE PAULA - BAIRRO CENTRO

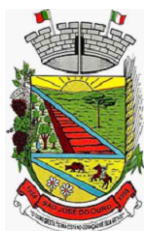

PROPRIETÁRIO:

MUNICÍPIO DE SÃO JOSÉ DO OURO/RS

RESPONSÁVEL TÉCNICO:

ENG. CIVIL MONICA R. STANGUERLIN
CREA-RS SCI73754-5

MATRÍCULA:

3.936

ÁREA:

129,45 m²

ESCALA:

INDICADA

PLANTA DE COBERTURA

MONICA

DATA:

DEZEMBRO/
2023

PRANCHA:

05/05

REVISÃO:

00