

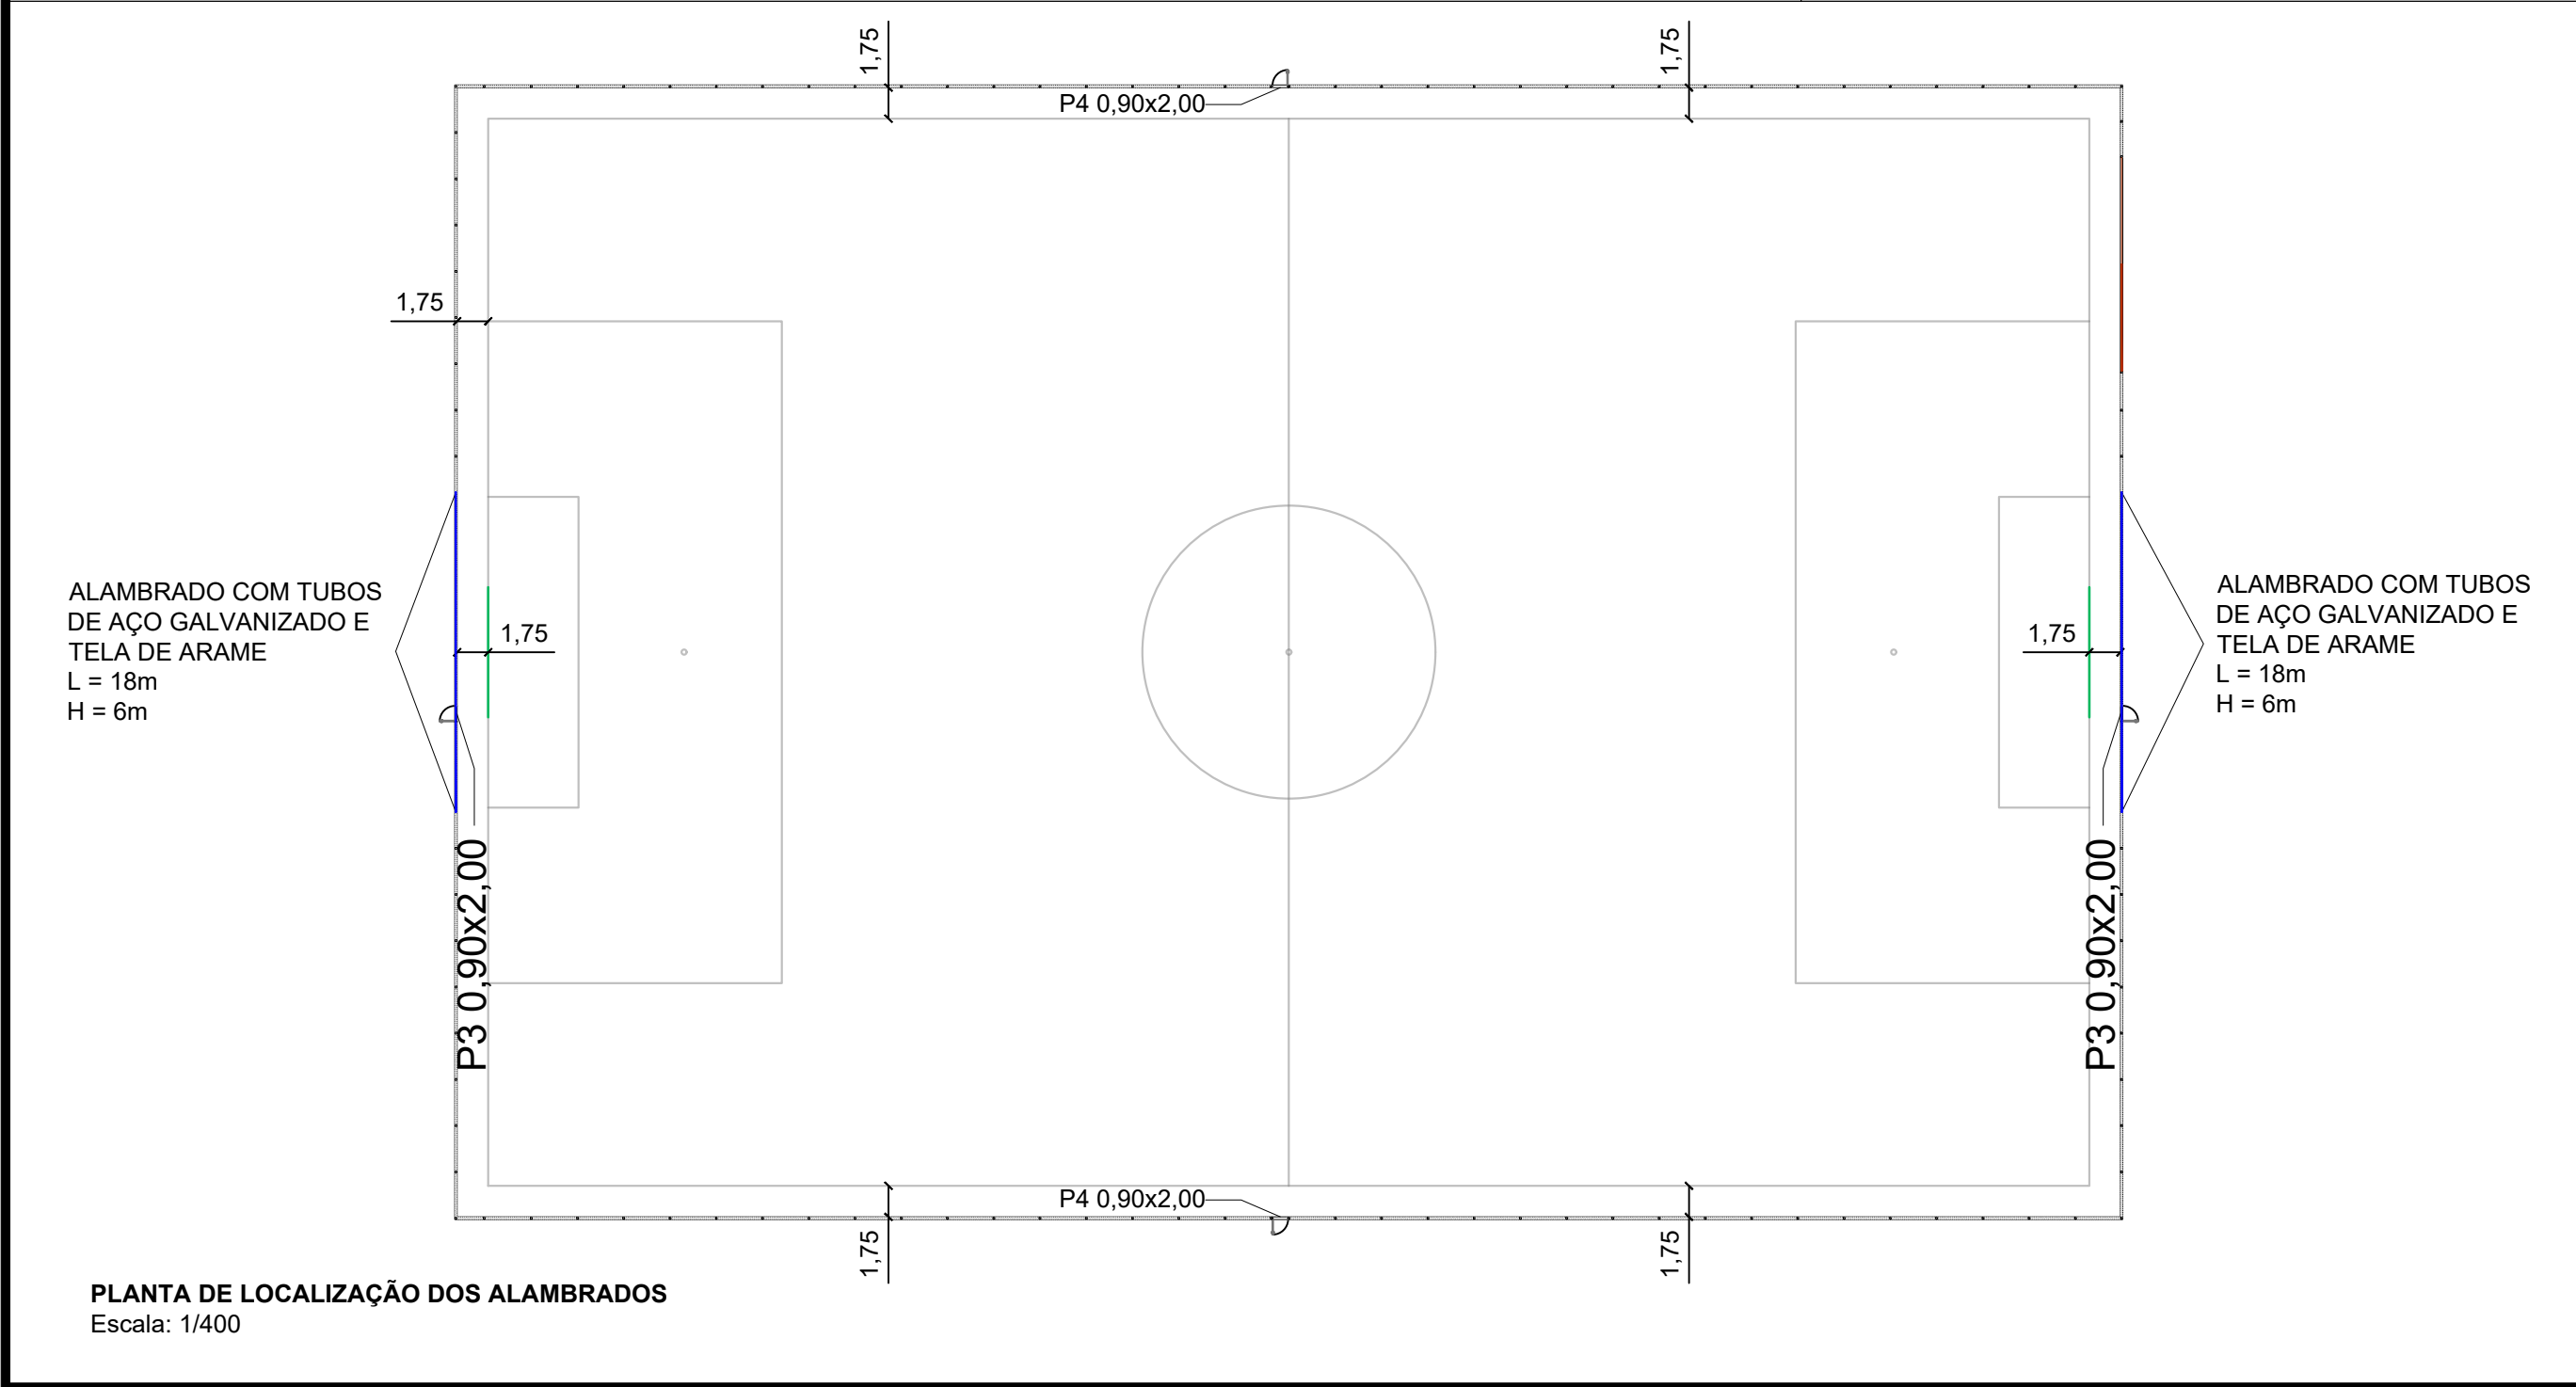


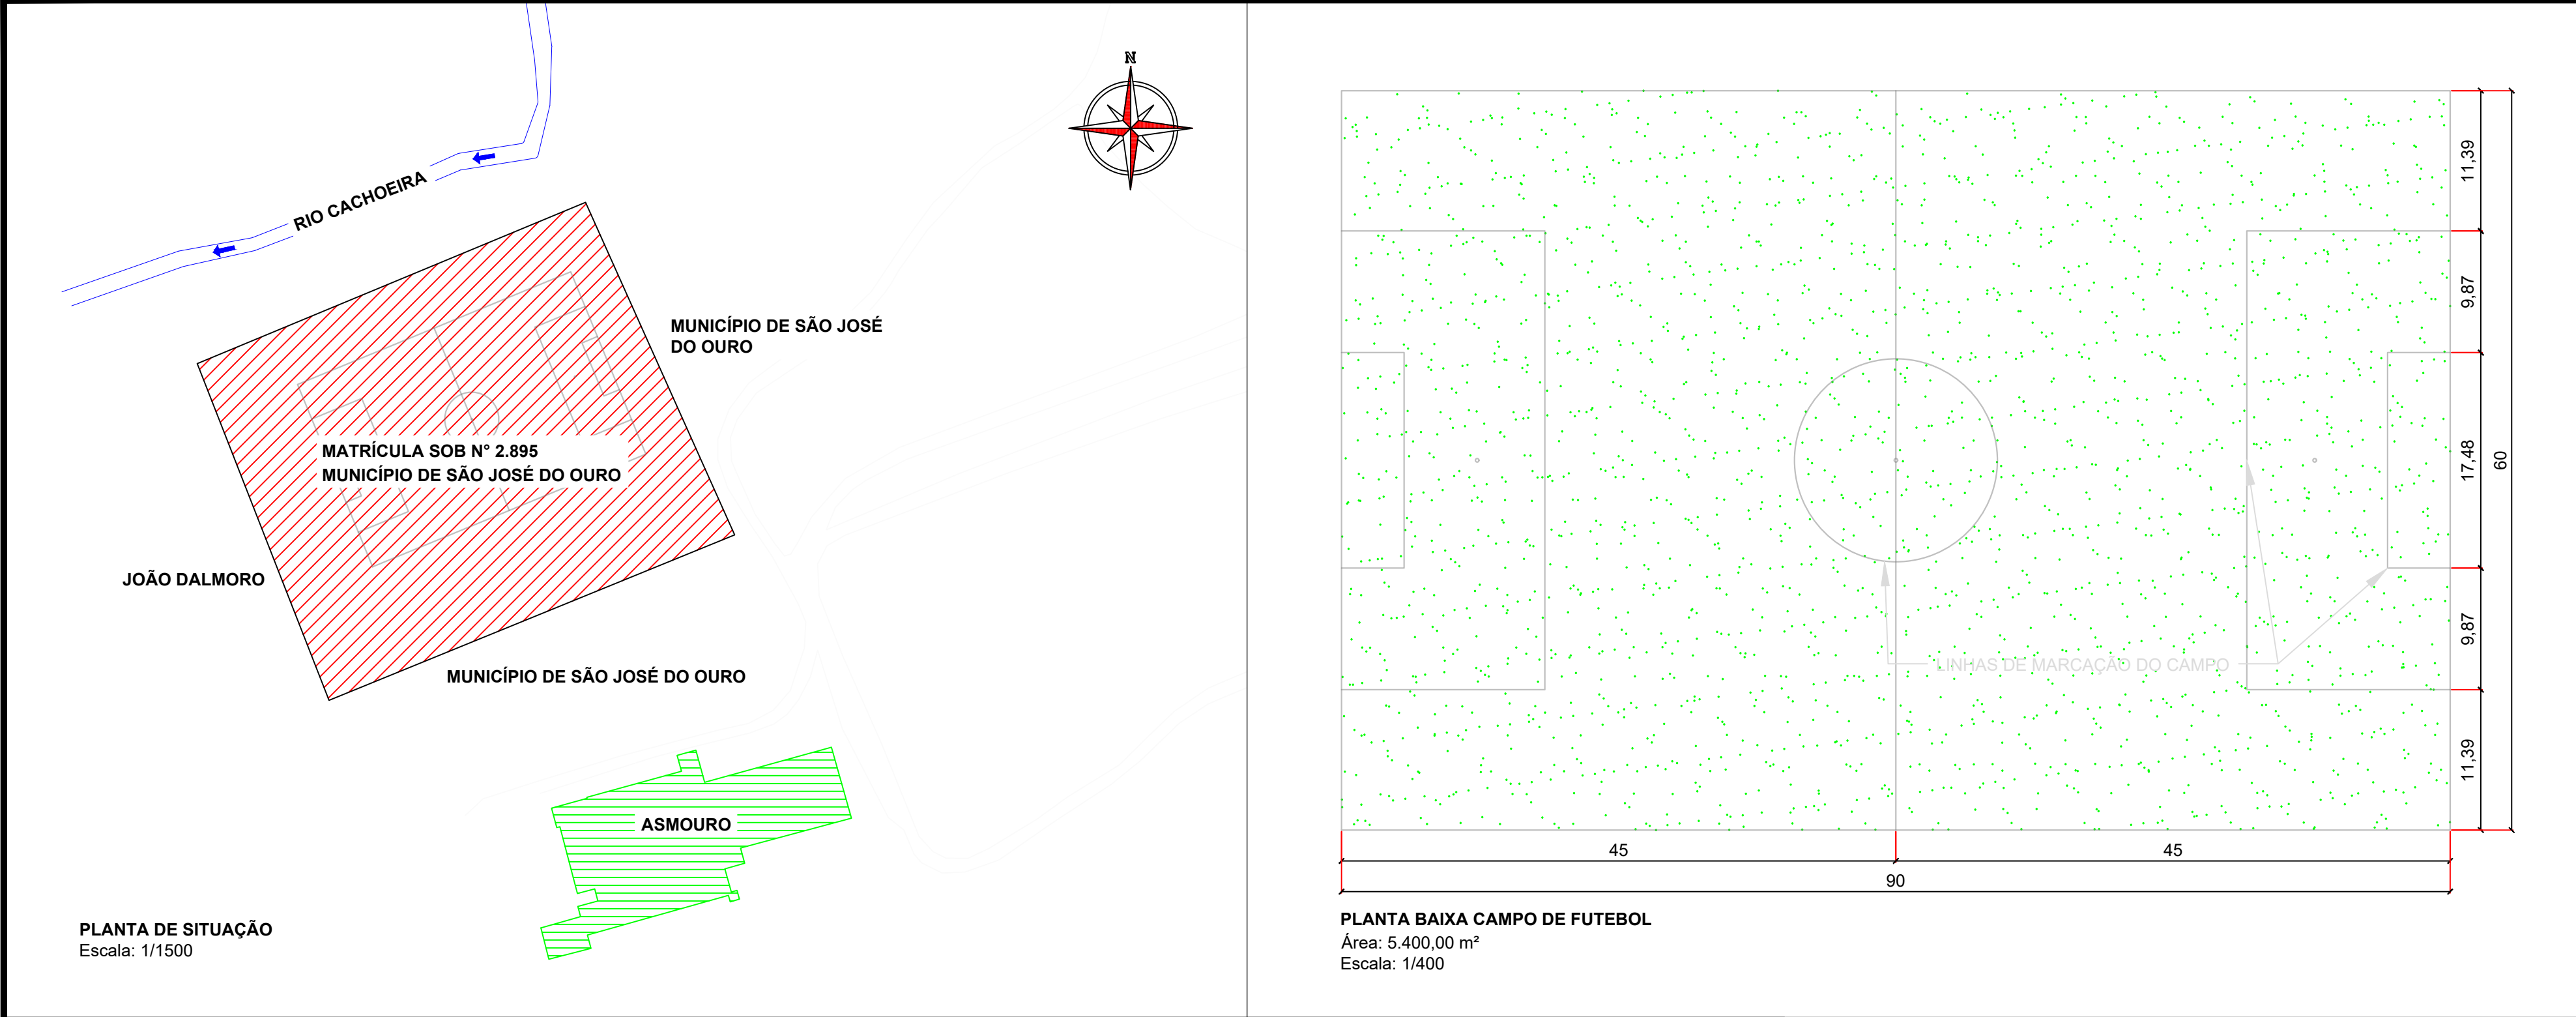

REVITALIZAÇÃO DO CAMPO DE FUTEBOL DA VILA HÍPICA			
LOCALIZAÇÃO: ERS - 343 (RODOVIA JOSÉ MENDES); BAIRRO VILA HÍPICA, SÃO JOSÉ DO OURO - RS S 27°46'46.13"; O 51°37'10.9"		ALAMBRADO POSTERIOR ÀS GOLEIRAS	
PROPRIETÁRIO: MUNICÍPIO DE SÃO JOSÉ DO OURO - RS CNPJ: 87.613.550/0001-64		CAMPO DE FUTEBOL VILA HÍPICA: PLANTA DE SITUAÇÃO; PLANTA BAIXA; PLANTA CERCAMENTO;	UNIDADE: METROS
RESPONSÁVEL TÉCNICO: LUÍS GUSTAVO DOS SANTOS ENGENHEIRO CIVIL CREA-RS SCI209452-1		CARIMBO: PROJETO APROVADO PELO SETOR DE ENGENHARIA MUNICIPAL EM 22/09/2025	ESCALA: INDICADA
ÁREA: 216,00 m²	DATA: SETEMBRO 2025	REVISÃO: 00	PRANCHA: 01/02

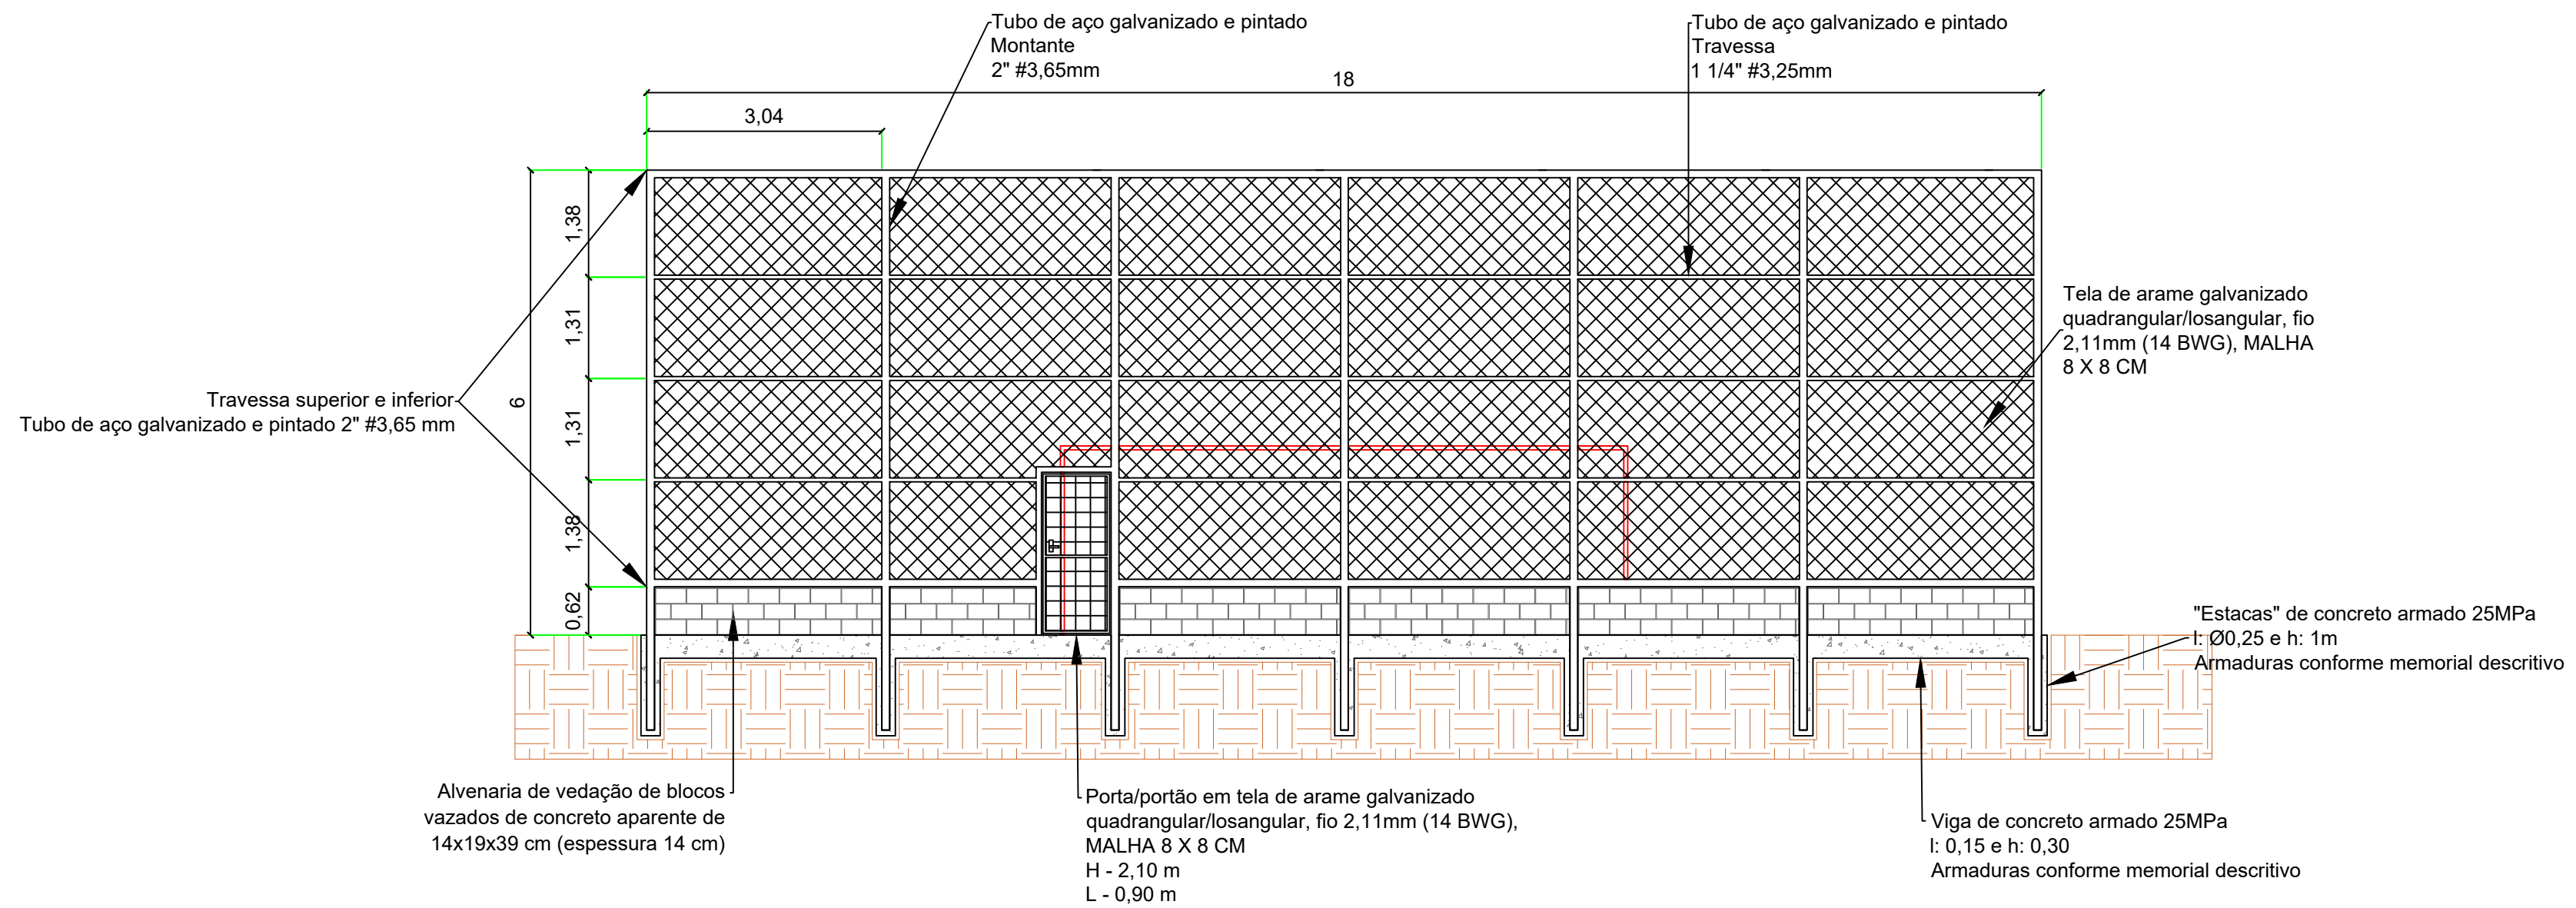

FECHAMENTOS POSTERIORES ÀS GOLEIRAS (2X)
Escala: 1/75

REVITALIZAÇÃO DO CAMPO DE FUTEBOL DA VILA HÍPICA			
LOCALIZAÇÃO: ERS - 343 (RODOVIA JOSÉ MENDES); BAIRRO VILA HÍPICA, SÃO JOSÉ DO OURO - RS S 27°46'46.13"; O 51°37'10.9"		ALAMBRADO POSTERIOR ÀS GOLEIRAS	
PROPRIETÁRIO: MUNICÍPIO DE SÃO JOSÉ DO OURO - RS CNPJ: 87.613.550/0001-64		CAMPO DE FUTEBOL VILA HÍPICA: DETALHE DO ALAMBRADO EM VISTA	
RESPONSÁVEL TÉCNICO: LUÍS GUSTAVO DOS SANTOS ENGENHEIRO CIVIL CREA-RS SC1209452-1		CARIMBO: PROJETO APROVADO PELO SETOR DE ENGENHARIA MUNICIPAL EM 22/09/2025	
ÁREA: 216,00 m²	DATA: SETEMBRO 2025	REVISÃO: 00	PRANCHA: 02/02