



PLANTA BAIXA - PRAÇA ANTÔNIO BÓS FILHO
Esc: 1/175

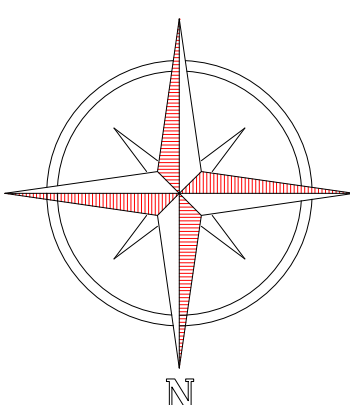


Obrigatoriamente conforme NBR 9050/2020 e NBR 16537/2024
Faixa livre (≥1,20m)

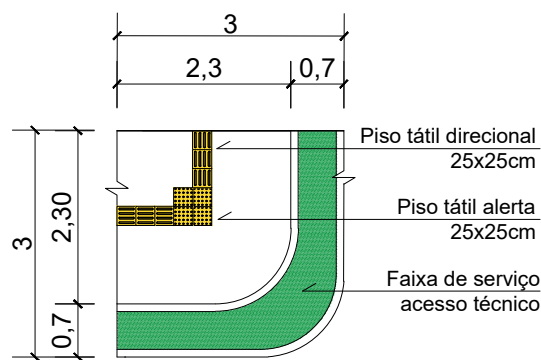

DETALHE 03 - MUDANÇA DE DIREÇÃO 90° a 150°
LOTE 01
Escala: 1/100

Obrigatoriamente conforme NBR 9050/2020 e NBR 16537/2024

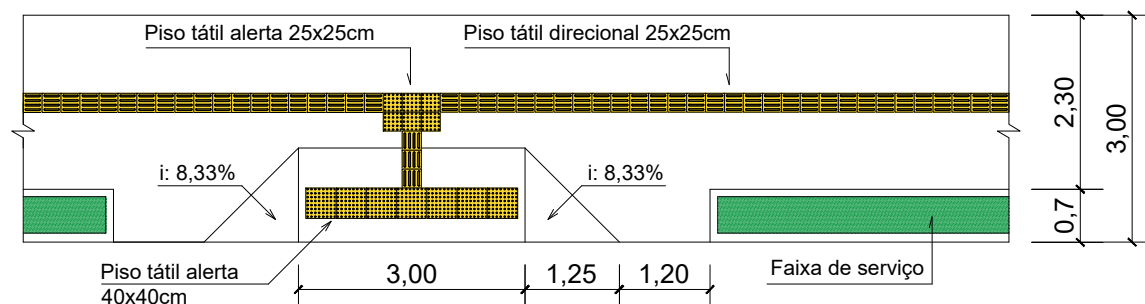

DETALHE 02 - REBAIXAMENTO DO PASSEIO PÚBLICO
LOTE 01
Escala: 1/100

Dimensionamento dos relevos do piso tátil de alerta			
	Recomendado mm	Mínimo mm	Máximo mm
Diâmetro de base do relevo	25	24	28
Distância horizontal entre centros do relevo	50	42	53
Distância diagonal entre centros do relevo	72	60	75
Altura do relevo	04	03	05

Nota: Distância do eixo da primeira linha de relevo até a borda do piso igual a 1/2 distância horizontal entre centros.
Fonte: NBR 16.537/2024

Dimensionamento dos relevos do piso tátil direcional			
	Recomendado mm	Mínimo mm	Máximo mm
Largura de base o relevo	30	30	40
Largura do topo	25	20	30
Distância horizontal entre centros de relevo	83	70	85
Distância horizontal entre bases de relevo	53	45	55
Altura do relevo	4	3	5

Nota: Distância do eixo da primeira linha de relevo até a borda do piso igual a 1/2 distância horizontal entre centros.
Fonte: NBR 16.537/2024

DETALHE 01 - PISOS TÁTEIS
LOTE 01
Escala: 1/10

- LOTE 01:
- Piso intertravado de concreto 30x30cm 35MPa
 - Piso tátil em concreto 25x25cm
 - Plantio de grama
 - Plantio de árvore (conforme memorial descritivo)
- LOTE 02:
- Piso SBR monolítico 45mm (conforme prancha 02/02 - detalhamento 04)

Rebaixamento do passeio público
conforme detalhamentos 01 e 02

Mudança de direção
conforme detalhamentos 01 e 03

Pavimento intertravado de concreto
Cor cinza natural
35 MPa
Dimensão 30x30

A sinalização tátil direcional no piso deve atender às seguintes características:


- ser antiderrapante, em qualquer condição, devendo ser garantida a condição antiderrapante durante todo o ciclo de vida da edificação/ambiente, tanto em áreas internas como em externas;
- ter relevo contrastante em relação ao piso adjacente, para ser claramente percebida por pessoas com deficiência visual que utilizam bengala longa;
- ter luminância contrastante em relação ao piso adjacente, para ser percebida por pessoas com baixa visão, conforme 5.6°, devendo ser garantida a cor do relevo durante todo o ciclo de vida da edificação/ambiente, tanto em áreas internas como em externas;
- quando houver mudança de direção formando ângulo entre 150° e 180°, não é necessário sinalizar a mudança com sinalização tátil de alerta;
- quando houver mudança de direção com ângulo entre 90° e 150°, deve haver sinalização tátil de alerta, formando áreas de alerta com dimensão equivalente ao dobro da largura da sinalização tátil direcional.

Piso tátil alerta e direcional no passeio público: placas 25x25cm em concreto;
Piso tátil alerta no rebaixamento do passeio público: placas 40x40cm em concreto.




PLANTA DE SITUAÇÃO
Escala: 1/2000


REVITALIZAÇÃO DA PRAÇA ANTÔNIO BÓS FILHO - FASE III			
LOCALIZAÇÃO: AV. ANTÔNIO FINCO, ESQUINA COM RUAS JOÃO PASINATO E JOÃO LUNARDI, BAIRRO CENTRO, SÃO JOSÉ DO OURO - RS		PROJETO ARQUITETÔNICO	
PROPRIETÁRIO: MUNICÍPIO DE SÃO JOSÉ DO OURO - RS CNPJ: 87.613.550/0001-64		PLANTA DE SITUAÇÃO PLANTA BAIXA DETALHAMENTOS	
RESPONSÁVEIS TÉCNICAS: CARLA R. AGOSTINETTO ENGENHEIRA CIVIL CREA-RS: SC137639-6		UNIDADE: METROS ESCALA: INDICADA PRANCHAS: 01/02	
MÔNICA R. STANGUERLIN ENGENHEIRA CIVIL CREA-RS: SC1375754-5		ÁREA: 6.255,90 m²	DATA: MARÇO 2025
		REVISÃO: 00	

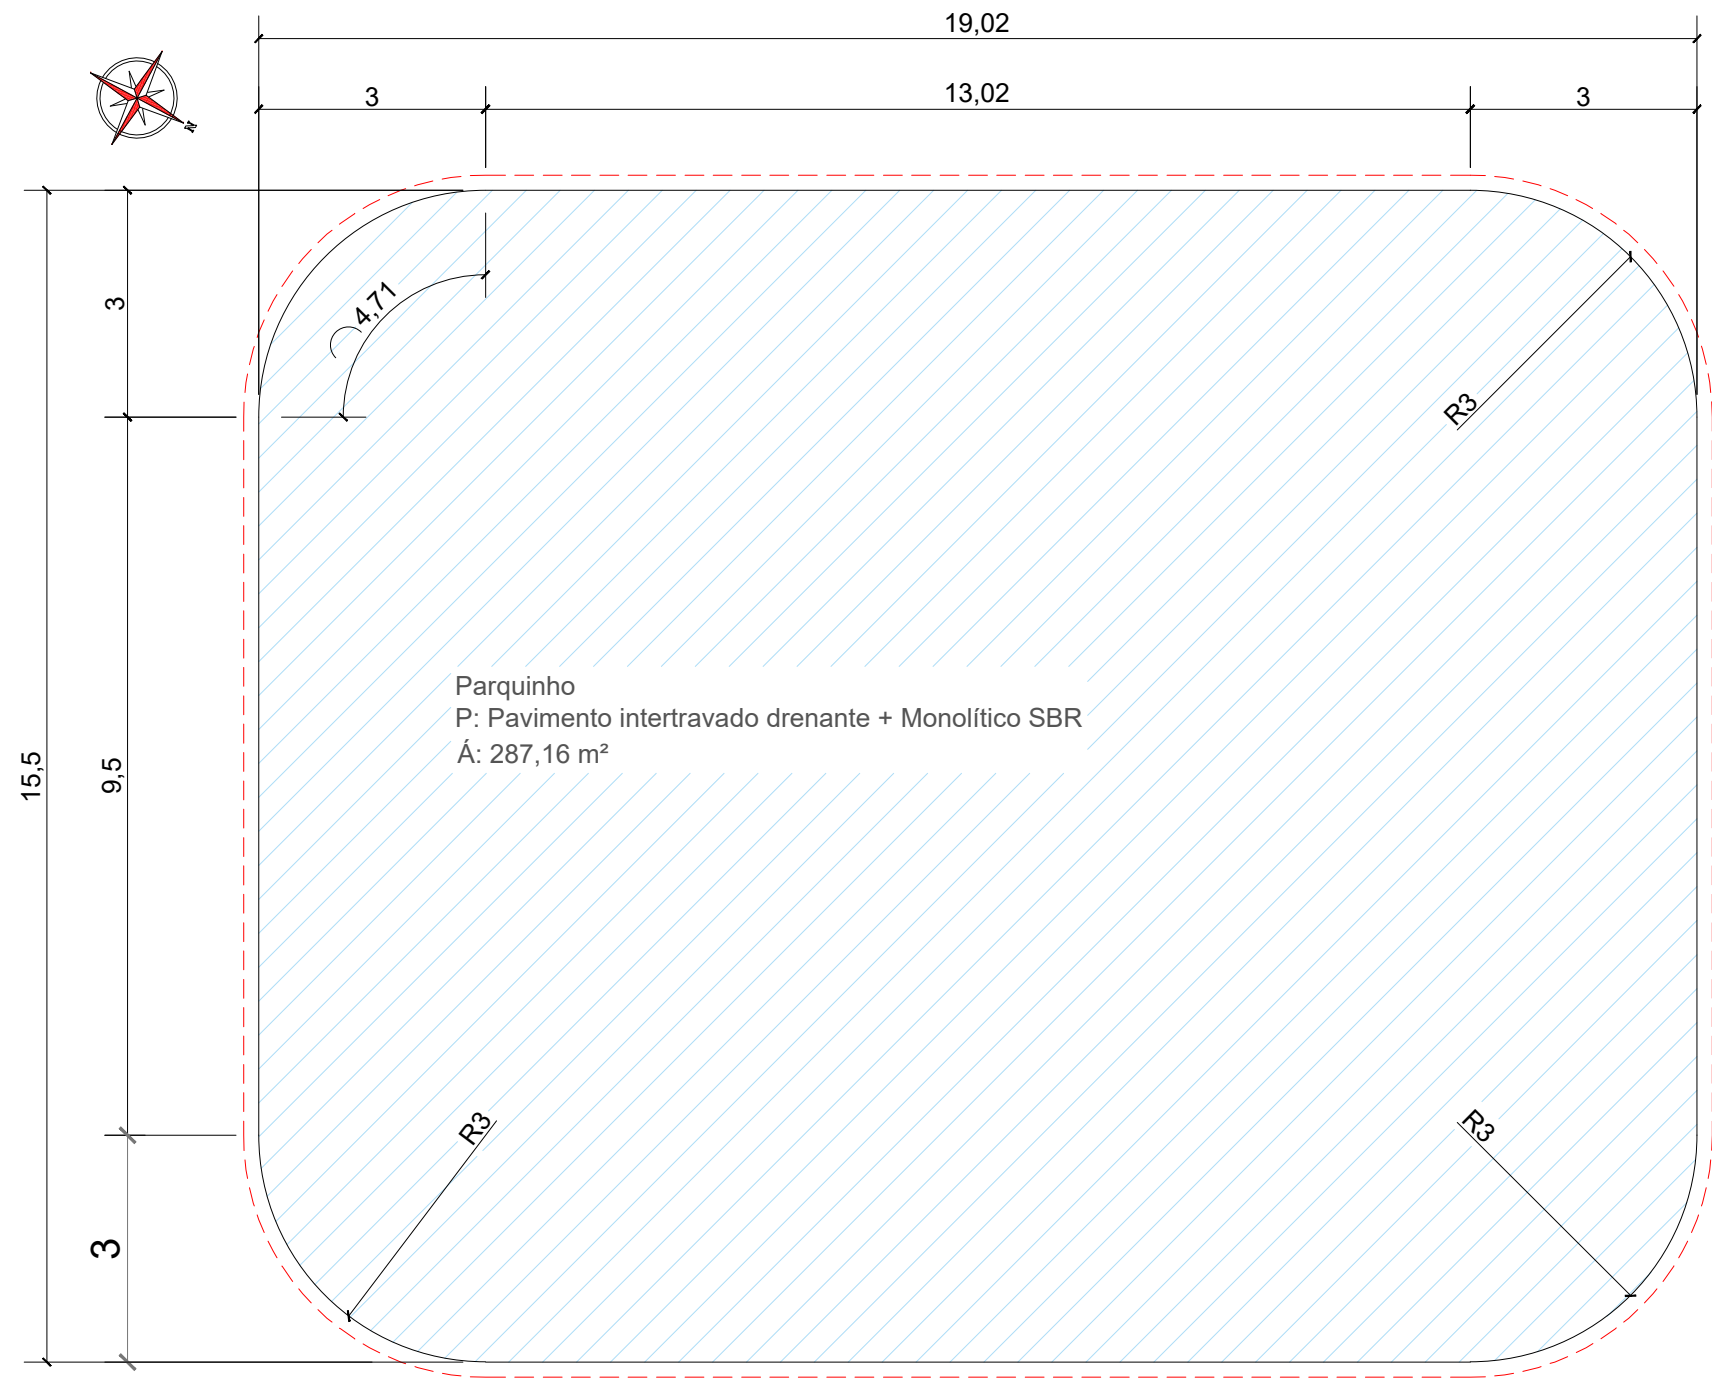


PLANTA BAIXA PARQUINHO - TÉCNICA
Escala: 1/100
Área: 287,15 m²

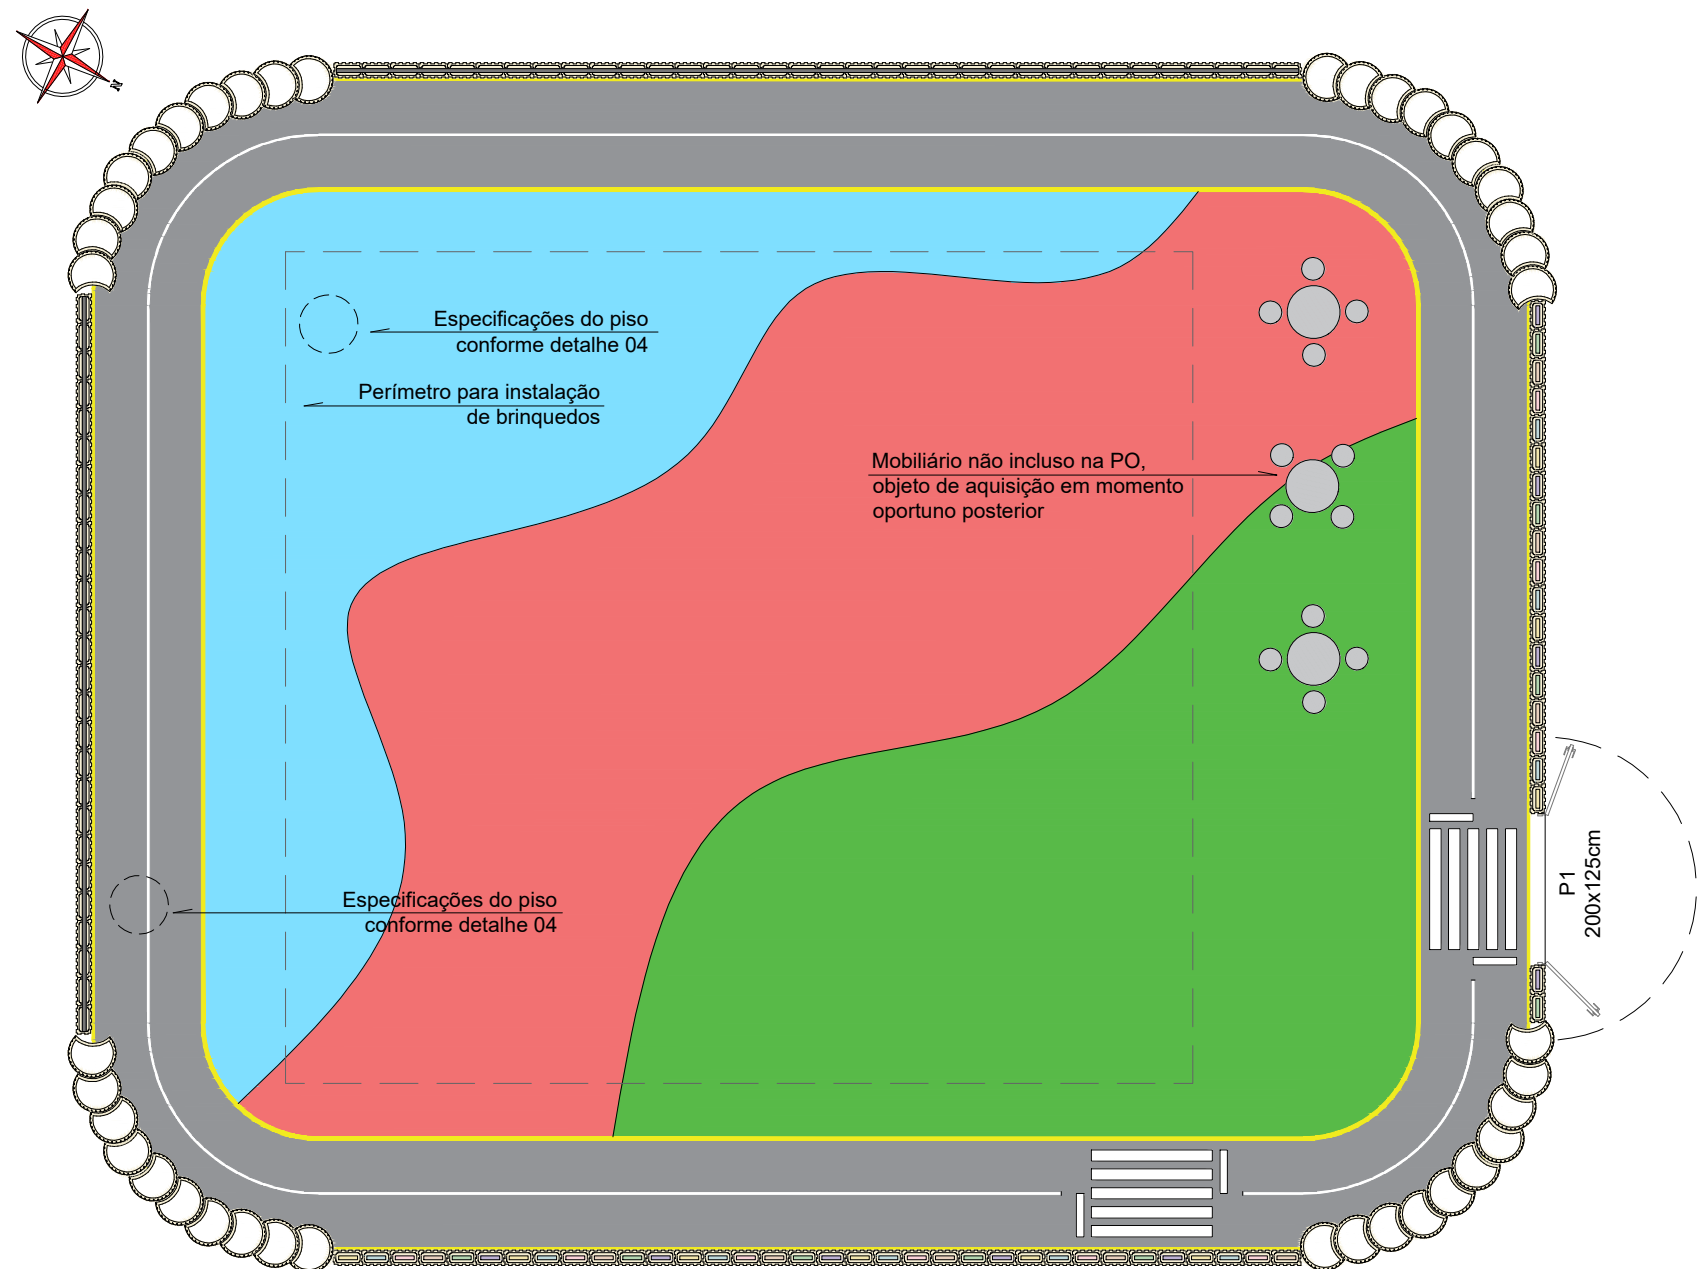

PLANTA BAIXA PARQUINHO - LAYOUT
Área: 287,15 m²
Escala: 1/100

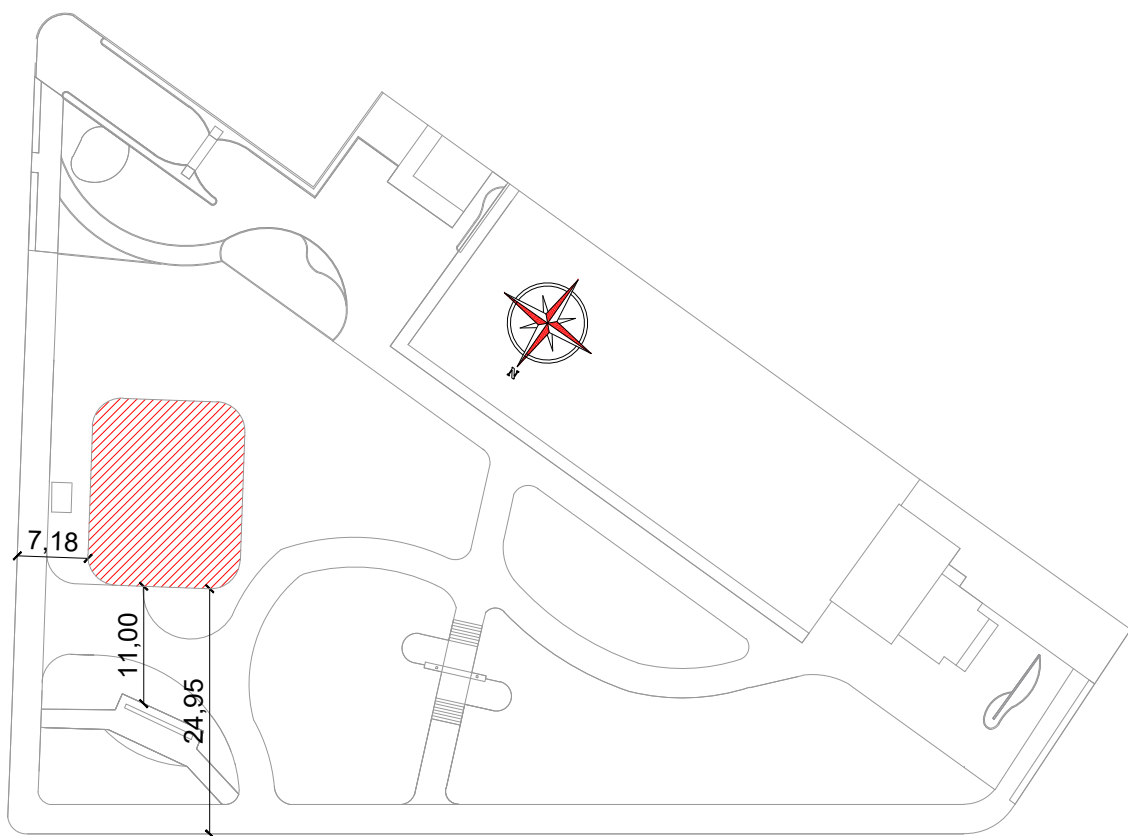

PLANTA DE LOCALIZAÇÃO PARQUINHO
Sem escala

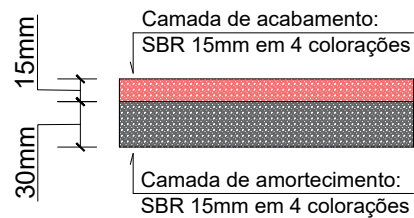

DETALHE 04 - PISO PARQUINHO
LOTE 02
Escala: 1/15

Piso de baixo impacto desenvolvido em borracha SBR, **drenante**, executado em sistema monolítico espatulado a frio (sem emendas), antiderrapante, **conforme NBR 16071**, com dupla camada de no mínimo 45mm de espessura total, sendo sbr 30mm para camada de amortecimento e sbr 15mm para camada de acabamento, considerando a utilização de 04 colorações distintas e 06 desenhos lúdicos, as quais serão definidas junto à administração.

LOTE 02

NÃO SÃO objetos deste processo:

- Fechamento do parquinho;
- Piso de concreto drenante (o qual será abaixo do piso SBR);
- Mobiliário;
- Portão.

SÃO objetos deste processo:

- Piso de baixo impacto, desenvolvido em borracha SBR, conforme NBR 16071, drenante, executado em sistema monolítico espatulado a frio (sem emendas), antiderrapante, com dupla camada de no mínimo 45mm total, sendo SBR 30mm para camada de amortecimento e SBR 15mm para camada de acabamento, considerando a utilização de 04 colorações distintas e 06 desenhos lúdicos (fornecimento e instalação).
- Envio de projeto arquitetônico 3D, por parte da empresa vencedora do lote 02, o qual deverá contemplar o layout, considerando a utilização de 04 colorações distintas e 06 desenhos lúdicos, a ser aprovado pela Municipalidade;
- Pintura da sinalização horizontal da pista lúdica.

REVITALIZAÇÃO DA PRAÇA ANTÔNIO BÓS FILHO - FASE III			
LOCALIZAÇÃO: AV. ANTÔNIO FINCO, ESQUINA COM RUAS JOÃO PASINATO E JOÃO LUNARDI, BAIRRO CENTRO, SÃO JOSÉ DO OURO - RS		PROJETO ARQUITETÔNICO	
PROPRIETÁRIO: MUNICÍPIO DE SÃO JOSÉ DO OURO - RS CNPJ: 87.613.550/0001-64		PARQUINHO PLANTA BAIXA; PLANTA DE LOCALIZAÇÃO; DETALHAMENTOS	UNIDADE: METROS
 RESPONSÁVEIS TÉCNICAS: CARLA R. AGOSTINETTO ENGENHEIRA CIVIL CREA-RS SC137639-6 MONICA R. STANGUERLIN ENGENHEIRA CIVIL CREA-RS SC173754-5			ESCALA: INDICADA
ÁREA: 6.255,90 m²	DATA: MARÇO 2025	REVISÃO: 00	PRANCHA: 02/02