


PLANTA DE SITUAÇÃO
Esc: 1/1000

ÍNDICES URBANÍSTICOS

TAXA DE OCUPAÇÃO (TO)	
ÁREA PROJEÇÃO (AP)	296,96
ÁREA TERRENO (AT)	670,19
TO = AP/AT	44,31%


ÍNDICE APROVEITAMENTO (IA)	
ÁREA EDIFICADA (AE)	245,59
ÁREA TERRENO (AT)	670,19
IA = AE/AT	0,37

TAXA DE PERMEABILIDADE	
ÁREA PERMEÁVEL	261,61
ÁREA TERRENO (AT)	670,19
IA = AE/AT	39,04%

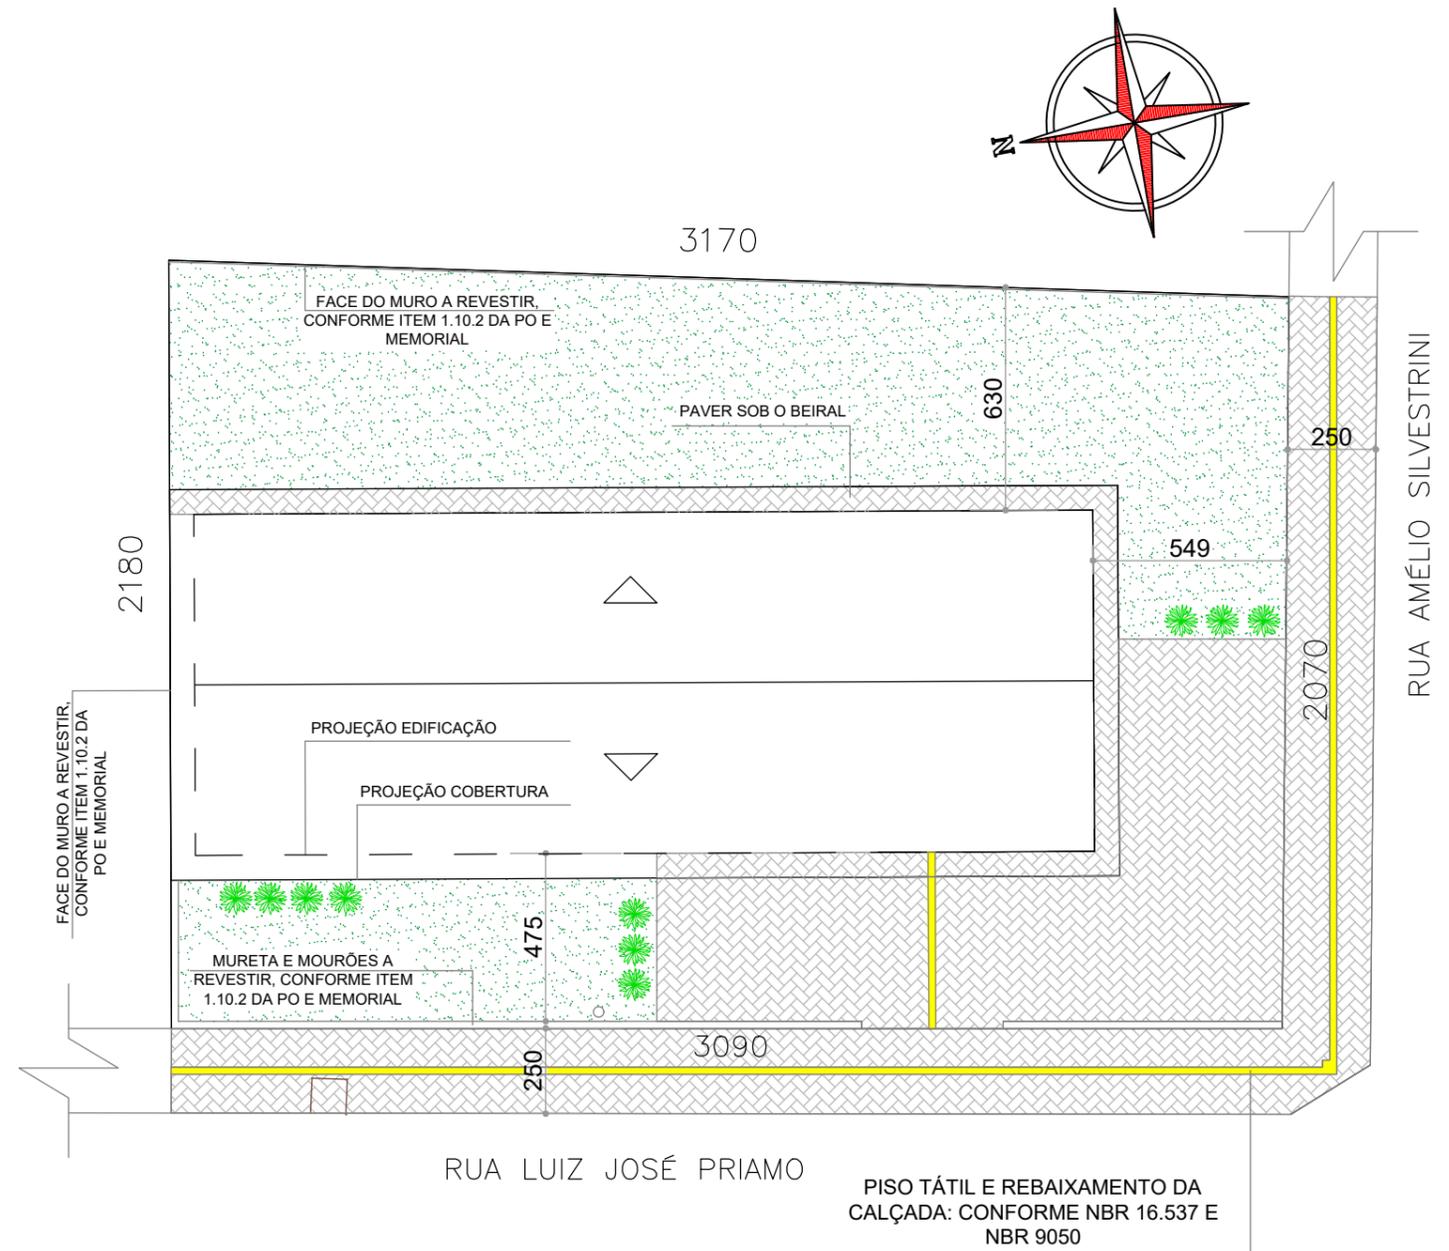

PLANTA DE LOCALIZAÇÃO
Esc: 1/200

PROJETO ARQUITETÔNICO: REFORMA E AMPLIAÇÃO UBS CANÇÕES			
LOCAL: RUA LUIZ JOSÉ PRIAMO, ESQ. RUA AMÉLIO SILVESTRINI, B. DAS CANÇÕES	ÁREA AMPLIADA: 61,18 m ²	PLANTA DE SITUAÇÃO; PLANTA DE LOCALIZAÇÃO; ÍNDICES URBANÍSTICOS.	MONICA
PROPRIETÁRIO: MUNICÍPIO DE SÃO JOSÉ DO OURO/RS	ÁREA TOTAL: 245,59 m ²		DATA: JULHO/ 2023
RESPONSÁVEL TÉCNICO: ENG. CIVIL MONICA R. STANGUERLIN CREA-RS SC173754-5	ESCALA: INDICADA	REVISÃO: 00	PRANCHA: 01/08

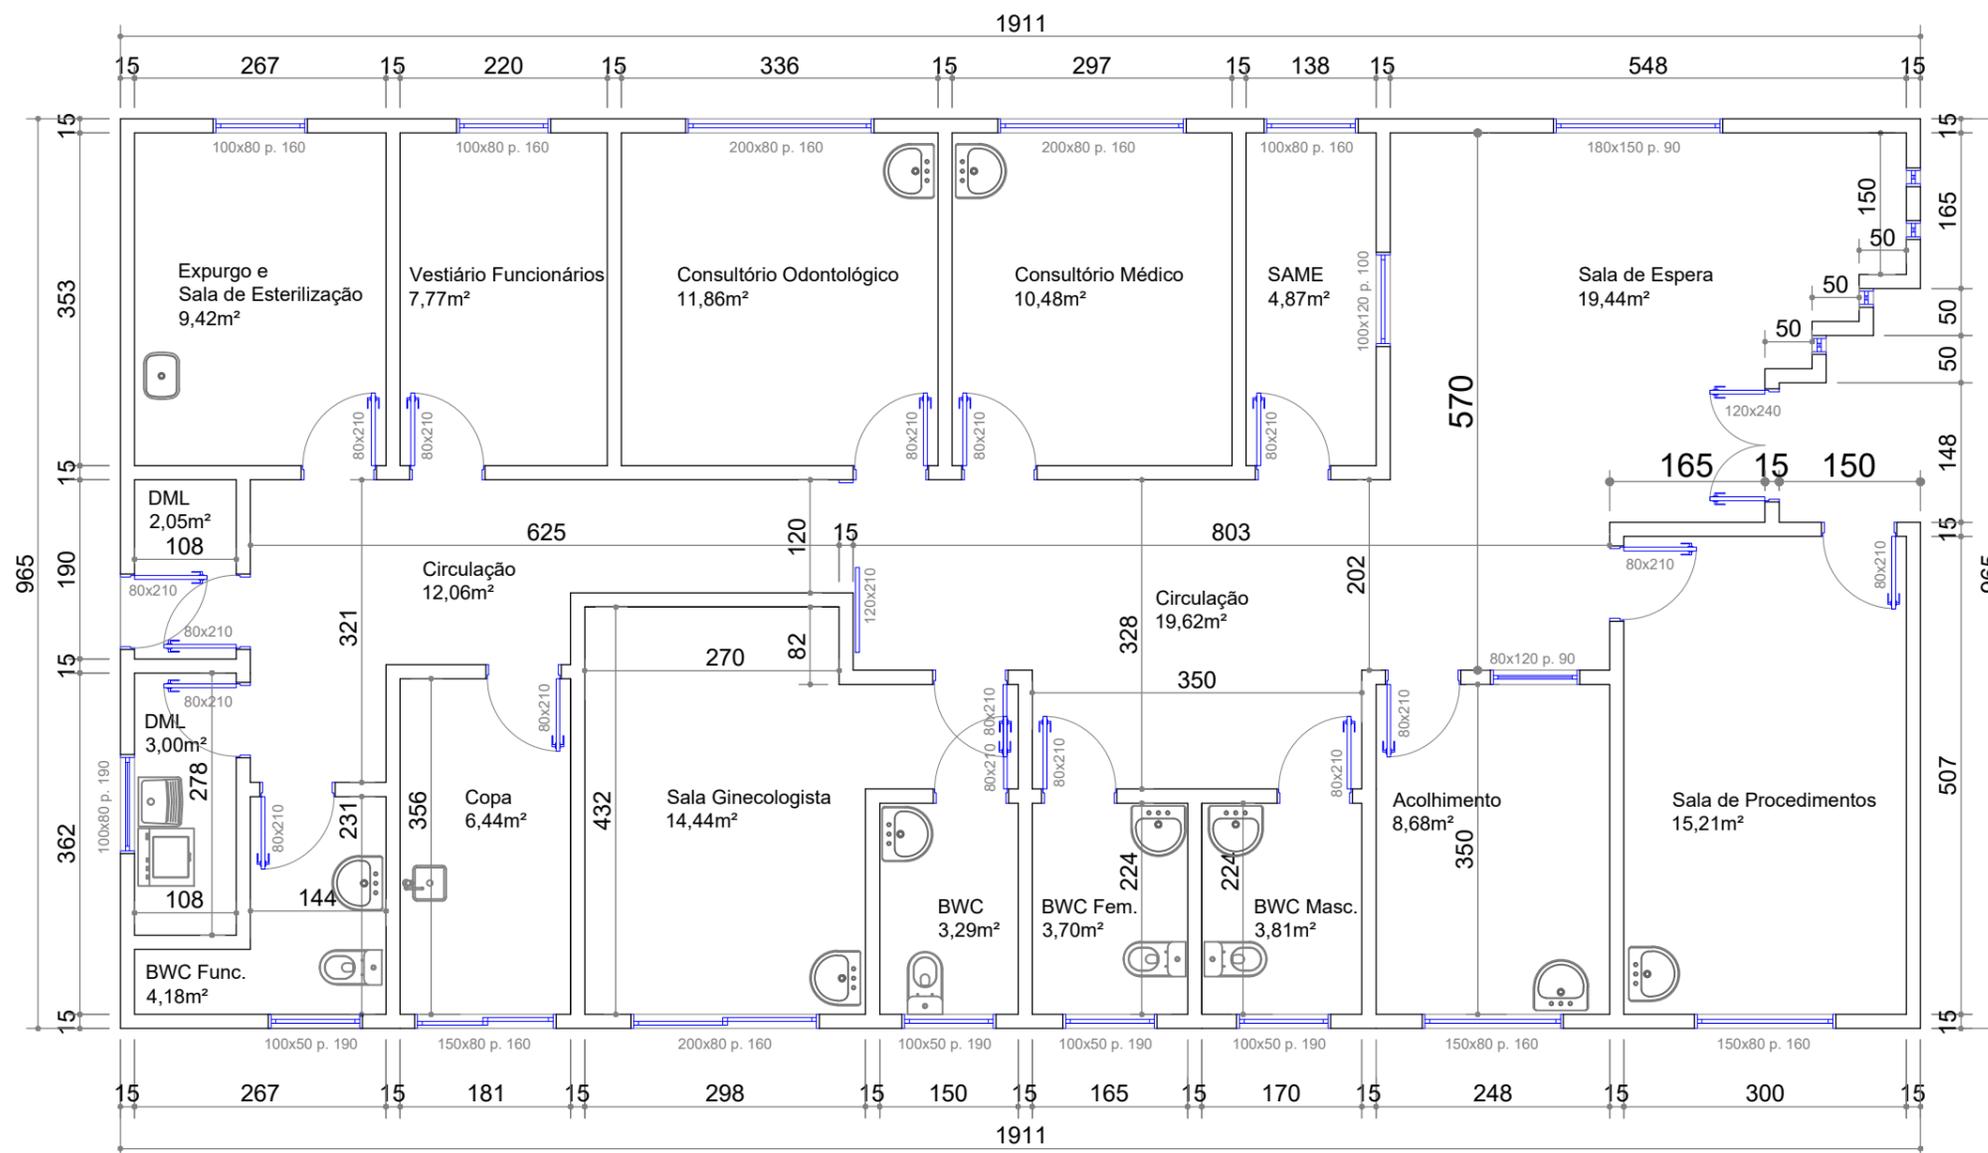

PLANTA BAIXA UBS CANÇÕES - EXISTENTE

Área: 184,41m²

Esc: 1/75



APROVADO

MUNICÍPIO DE SÃO JOSÉ DO OURO
SETOR DE ENGENHARIA

PROJETO ARQUITETÔNICO:

REFORMA E AMPLIAÇÃO UBS CANÇÕES

LOCAL:

RUA LUIZ JOSÉ PRIAMO, ESQ. RUA AMÉLIO SILVESTRINI, B. DAS CANÇÕES

ÁREA
AMPLIADA:
61,18 m²

PLANTA BAIXA:
SITUAÇÃO EXISTENTE.

MONICA



PROPRIETÁRIO:

MUNICÍPIO DE SÃO JOSÉ DO OURO/RS

ÁREA
TOTAL:
245,59 m²

DATA:

JULHO/
2023

RESPONSÁVEL TÉCNICO:

ENG. CIVIL MONICA R. STANGUERLIN
CREA-RS SC173754-5

ESCALA:
INDICADA

REVISÃO:
00

PRANCHA:

02/08

LEGENDA:



EXISTENTE




A CONSTRUIR



A DEMOLIR



DEMOLIÇÃO DE PISO A REALIZAR

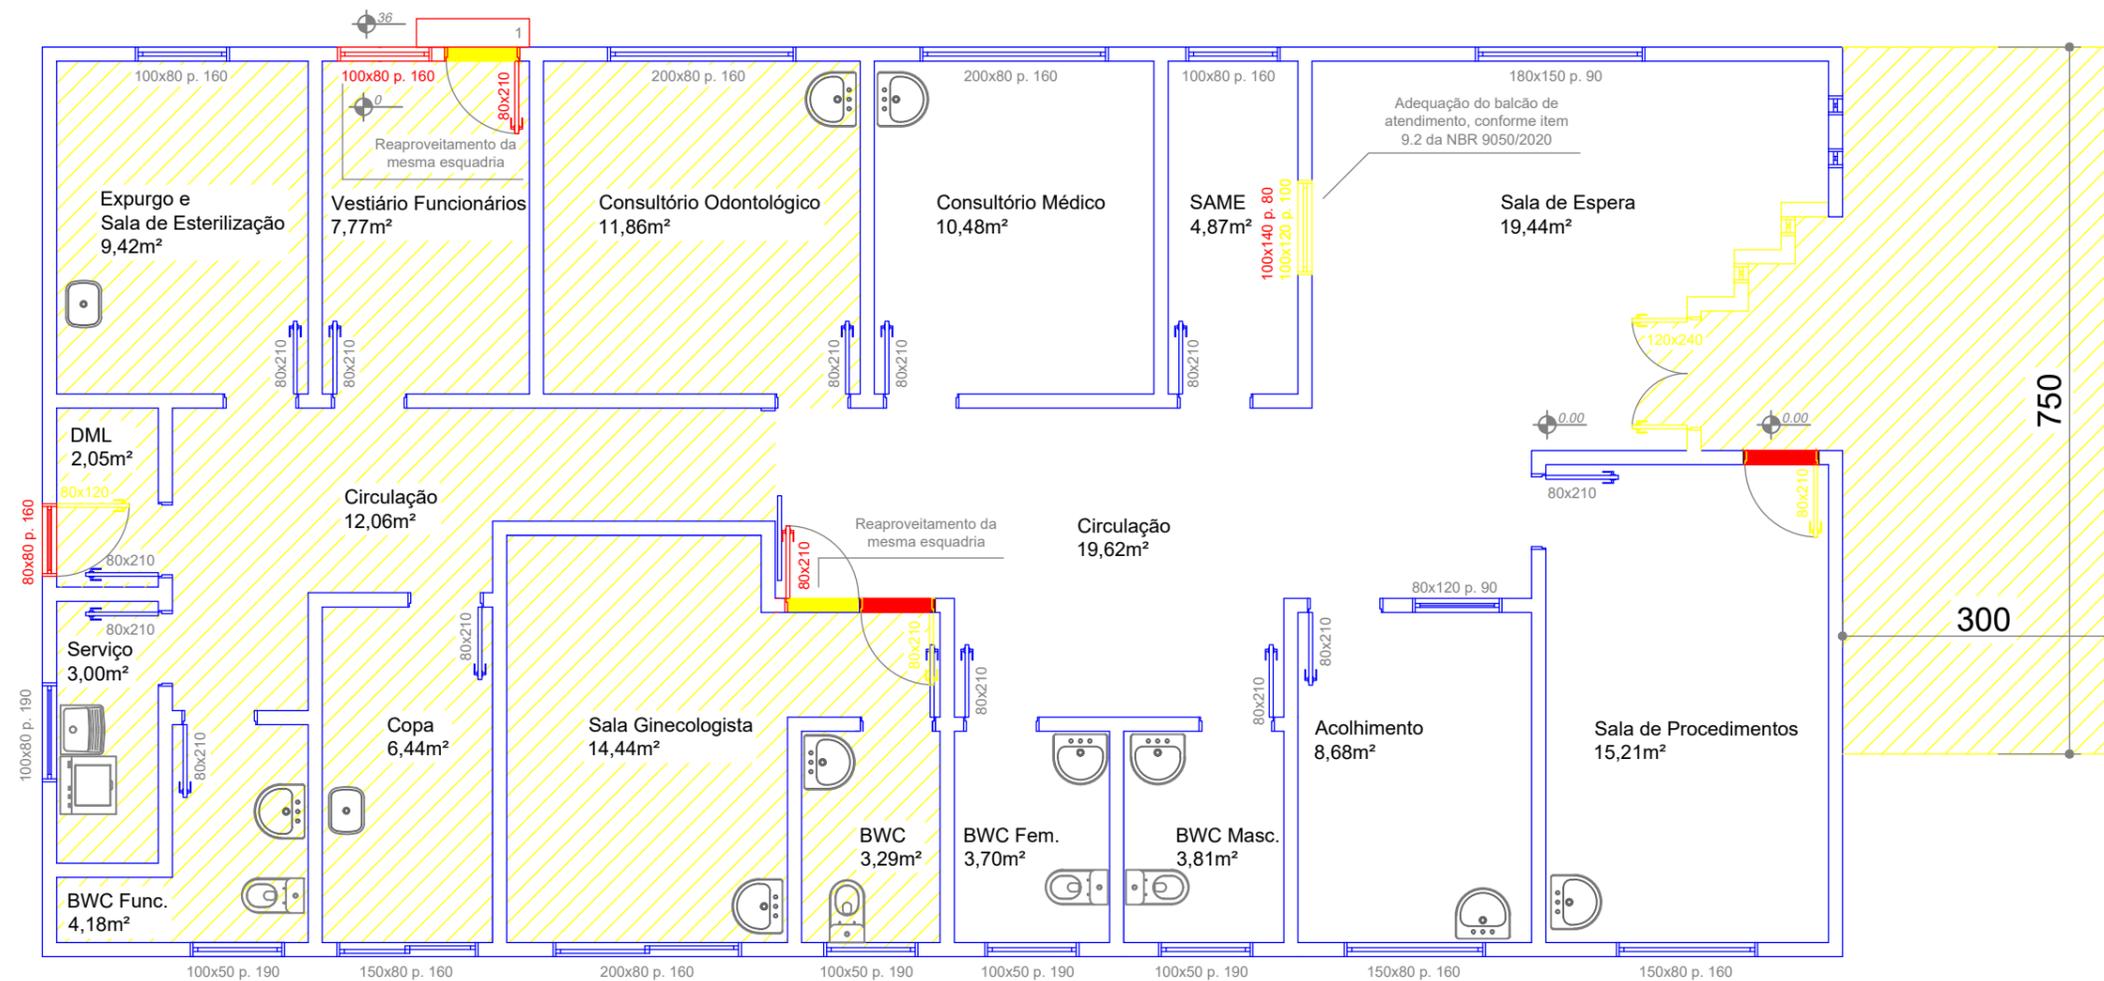

PLANTA BAIXA UBS CANÇÕES - REFORMA

Área: 184,41 m²

Esc: 1/75



APROVADO

MUNICÍPIO DE SÃO JOSÉ DO OURO
SETOR DE ENGENHARIA

PROJETO ARQUITETÔNICO:

REFORMA E AMPLIAÇÃO UBS CANÇÕES

LOCAL:

RUA LUIZ JOSÉ PRIAMO, ESQ. RUA AMÉLIO SILVESTRINI, B. DAS CANÇÕES

ÁREA
AMPLIADA:
61,18 m²

PLANTA BAIXA:
REFORMA.

MONICA



PROPRIETÁRIO:

MUNICÍPIO DE SÃO JOSÉ DO OURO/RS

ÁREA
TOTAL:
245,59 m²

DATA:

JULHO/
2023

RESPONSÁVEL TÉCNICO:

ENG. CIVIL MONICA R. STANGUERLIN
CREA-RS SC173754-5


ESCALA:
INDICADA

REVISÃO:
00

PRANCHA:

03/08

ÁREA EXISTENTE
 ÁREA A AMPLIAR

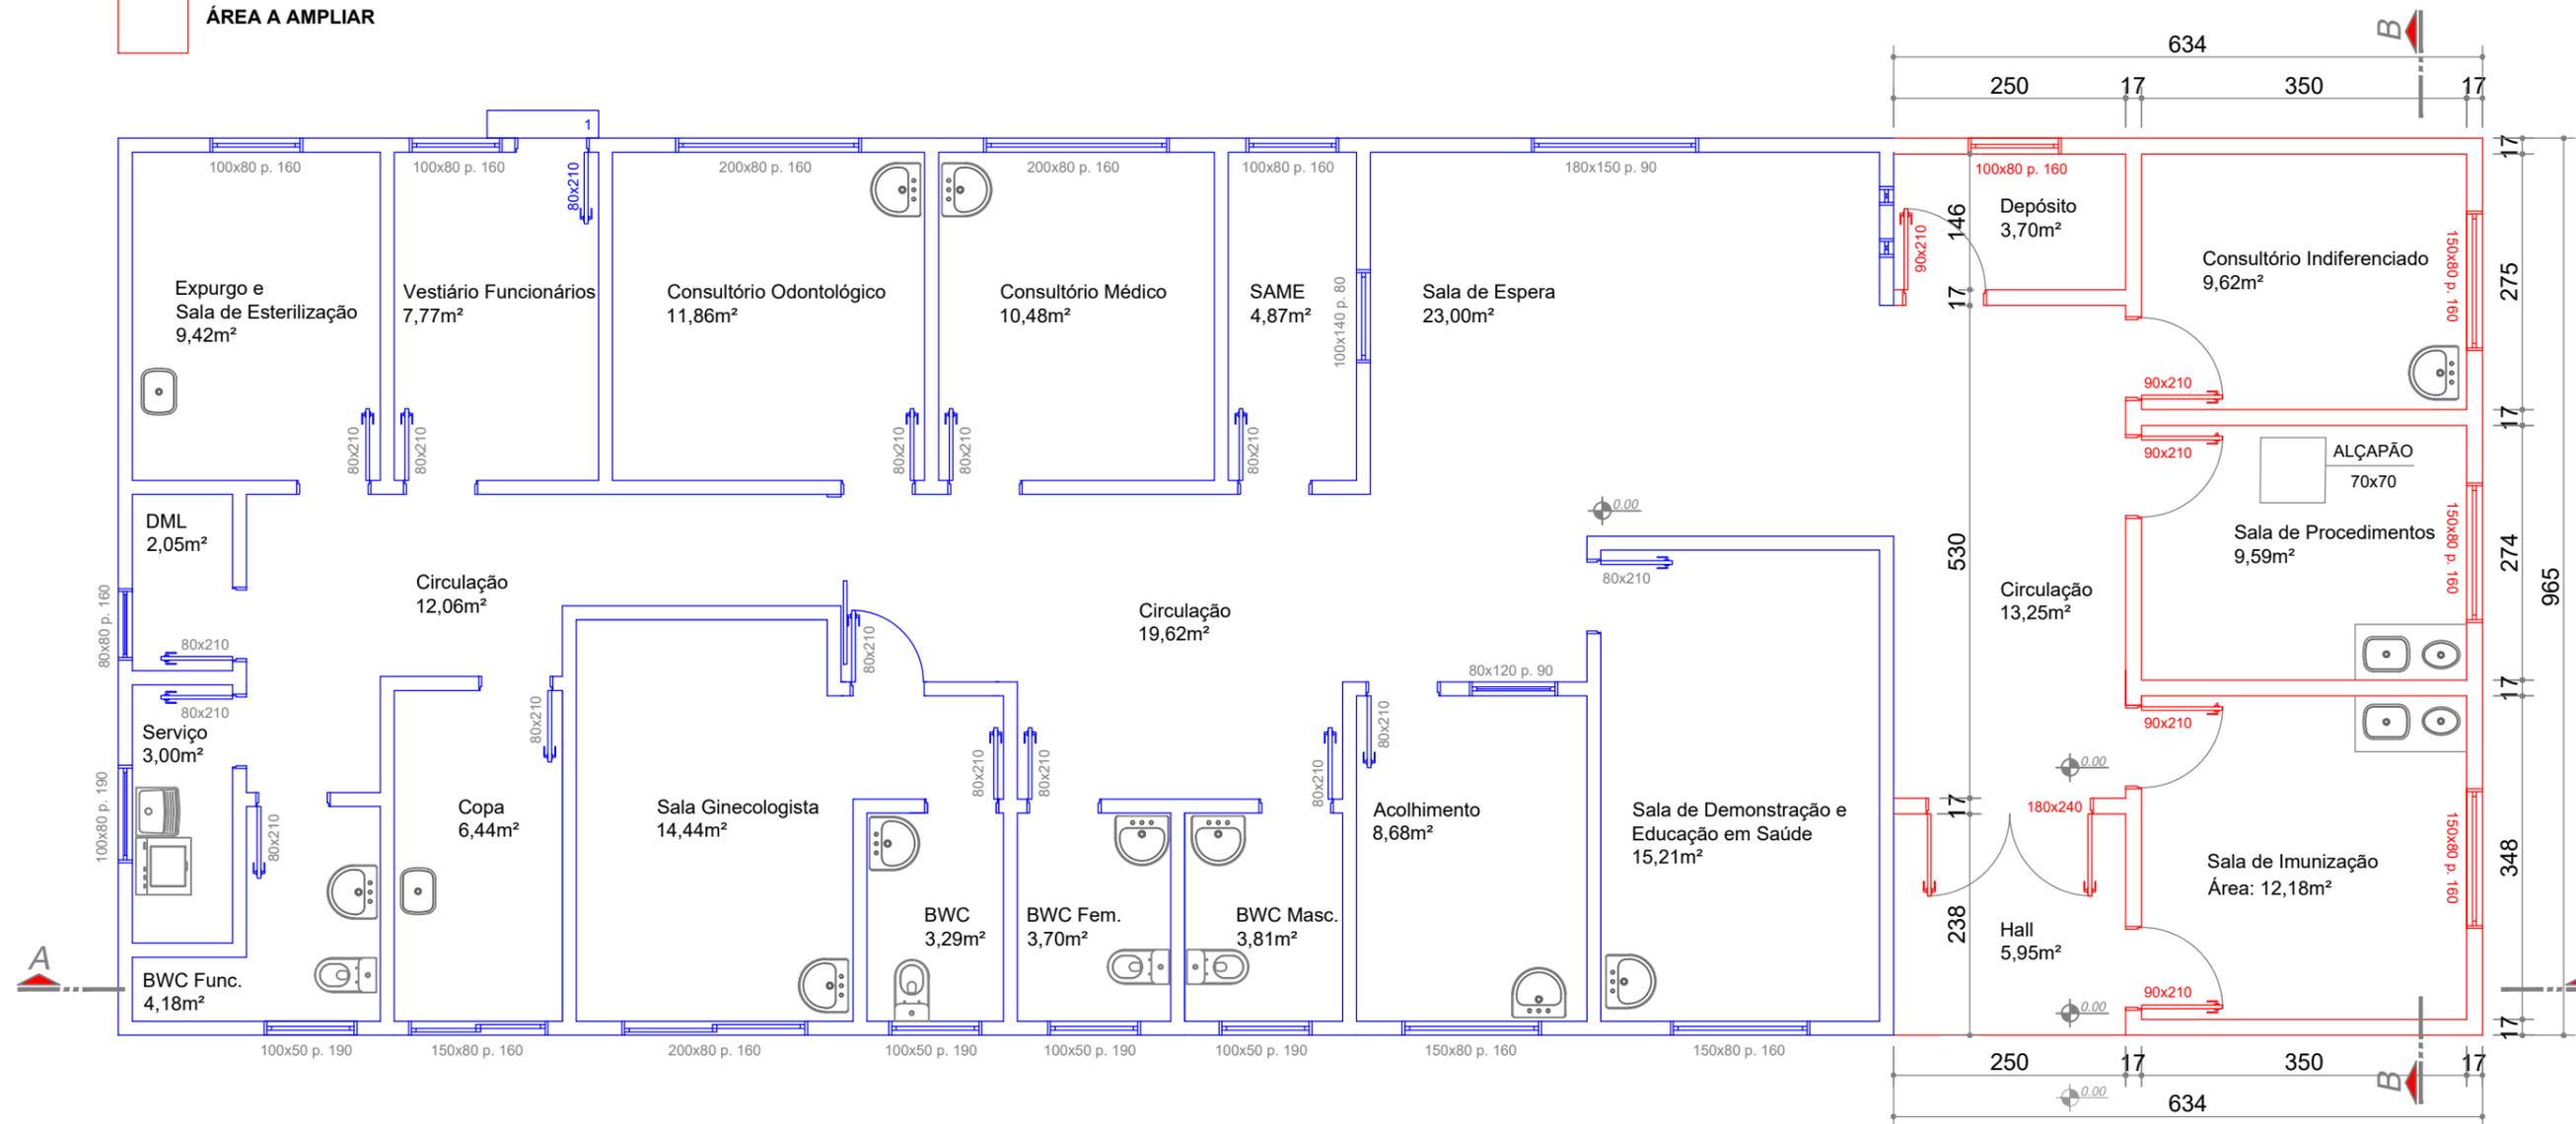

PLANTA BAIXA UBS CANÇÕES - AMPLIAÇÃO


Área ampliada: 61,18m²
 Área total após ampliação: 245,59m²
 Esc: 1/75



APROVADO
 MUNICÍPIO DE SÃO JOSÉ DO OURO
 SETOR DE ENGENHARIA

PROJETO ARQUITETÔNICO: REFORMA E AMPLIAÇÃO UBS CANÇÕES			
LOCAL: RUA LUIZ JOSÉ PRIAMO, ESQ. RUA AMÉLIO SILVESTRINI, B. DAS CANÇÕES	ÁREA AMPLIADA: 61,18 M ²	PLANTA BAIXA: AMPLIAÇÃO.	MONICA
PROPRIETÁRIO: MUNICÍPIO DE SÃO JOSÉ DO OURO/RS	ÁREA TOTAL: 245,59 M ²		DATA: JULHO/ 2023
RESPONSÁVEL TÉCNICO: ENG. CIVIL MONICA R. STANGUERLIN CREA-RS SCI173754-5	ESCALA: INDICADA	REVISÃO: 00	PRANCHA: 04/08

ÁREA EXISTENTE
 ÁREA A AMPLIAR

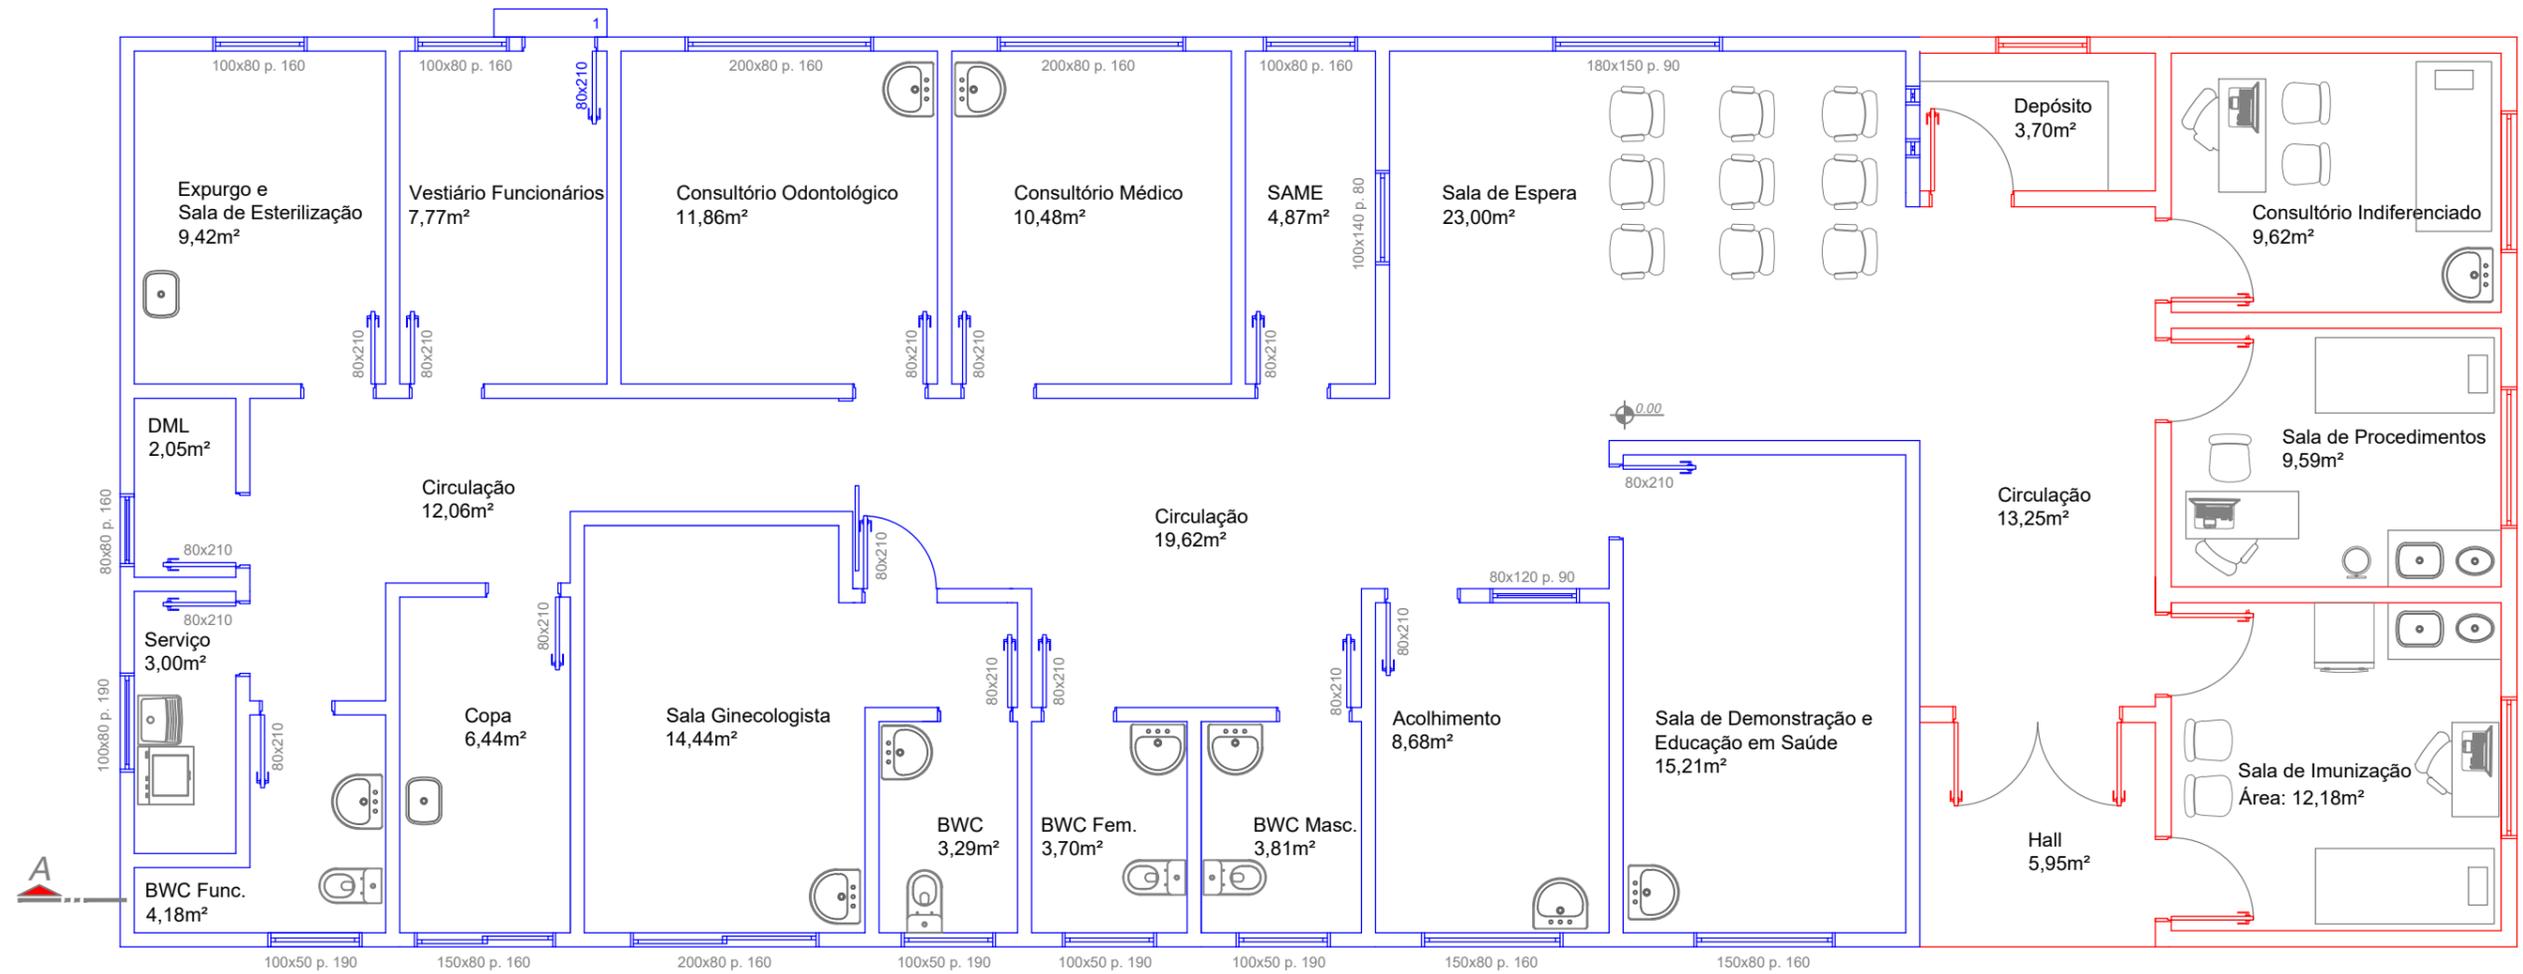


PLANTA BAIXA UBS CANÇÕES - LAYOUT AMPLIAÇÃO


Área ampliada: 61,18m²
 Área total após ampliação: 245,59m²
 Esc: 1/75




PROJETO ARQUITETÔNICO: REFORMA E AMPLIAÇÃO UBS CANÇÕES			
LOCAL: RUA LUIZ JOSÉ PRIAMO, ESQ. RUA AMÉLIO SILVESTRINI, B. DAS CANÇÕES	ÁREA AMPLIADA: 61,18 m ²	PLANTA BAIXA: LAYOUT AMPLIAÇÃO	MONICA
PROPRIETÁRIO: MUNICÍPIO DE SÃO JOSÉ DO OURO/RS	ÁREA TOTAL: 245,59 m ²		DATA: JULHO/ 2023
RESPONSÁVEL TÉCNICO: ENG. CIVIL MONICA R. STANGUERLIN CREA-RS SCI173754-5	ESCALA: INDICADA	REVISÃO: 00	PRANCHA: 05/08

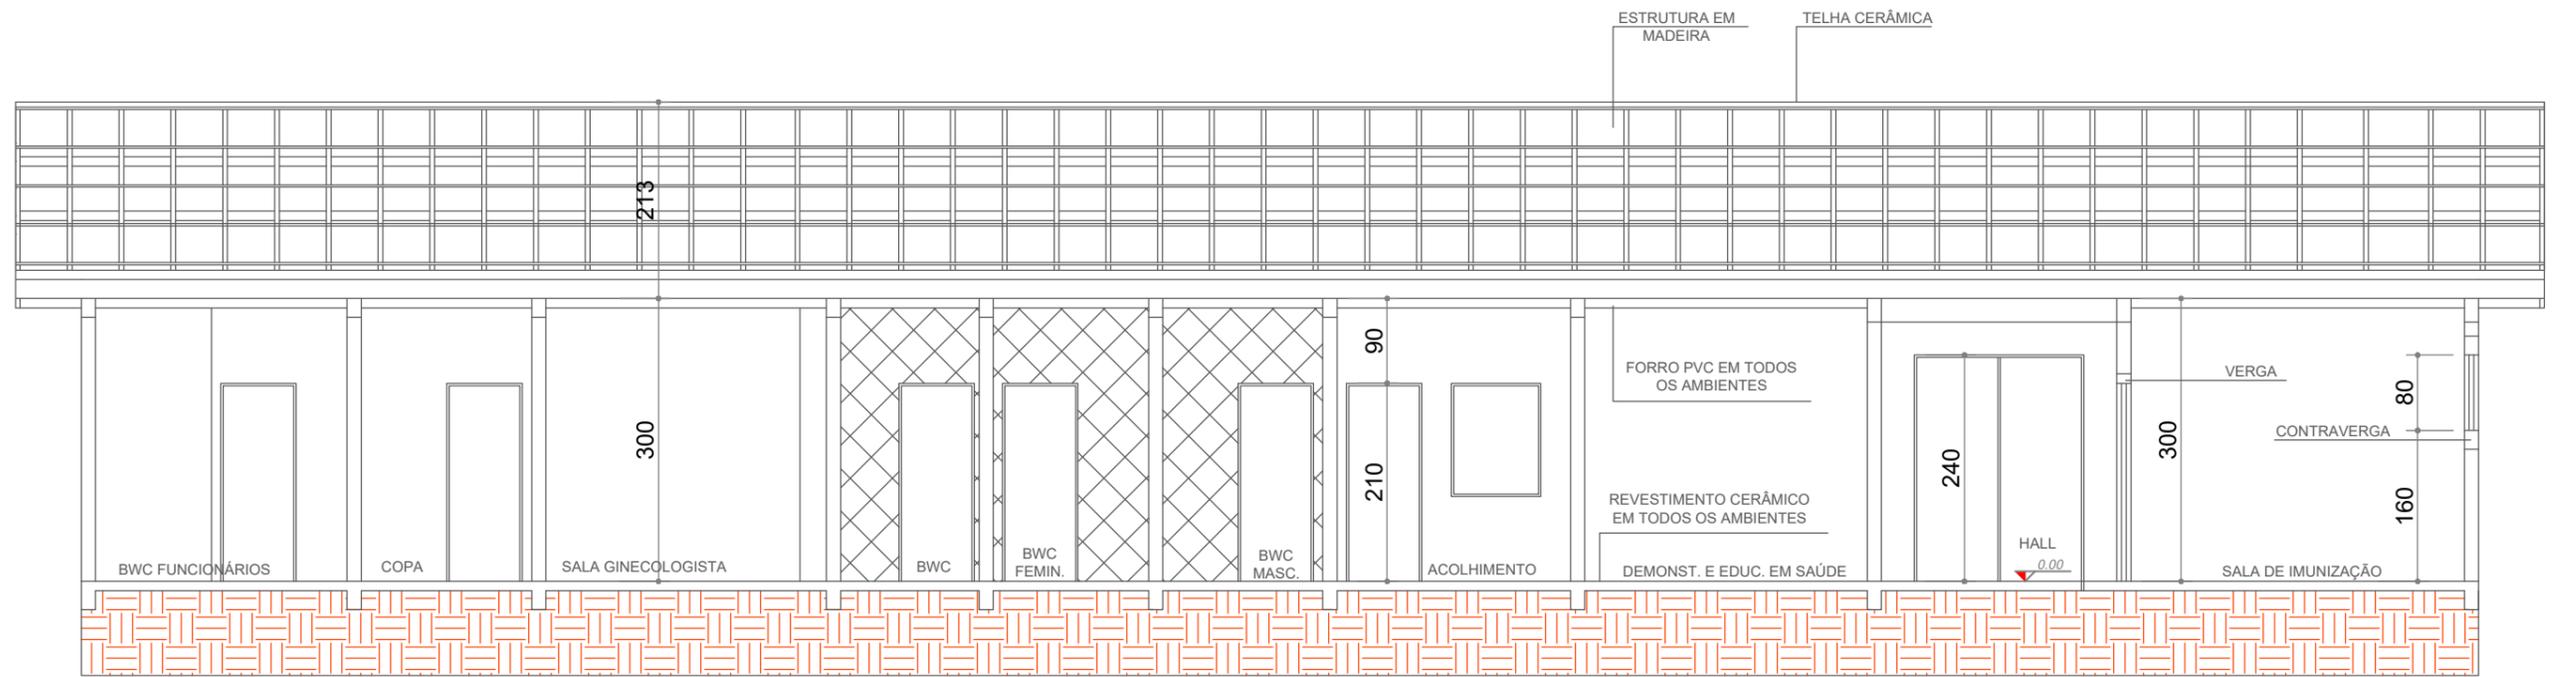

CORTE AA
Esc: 1/75

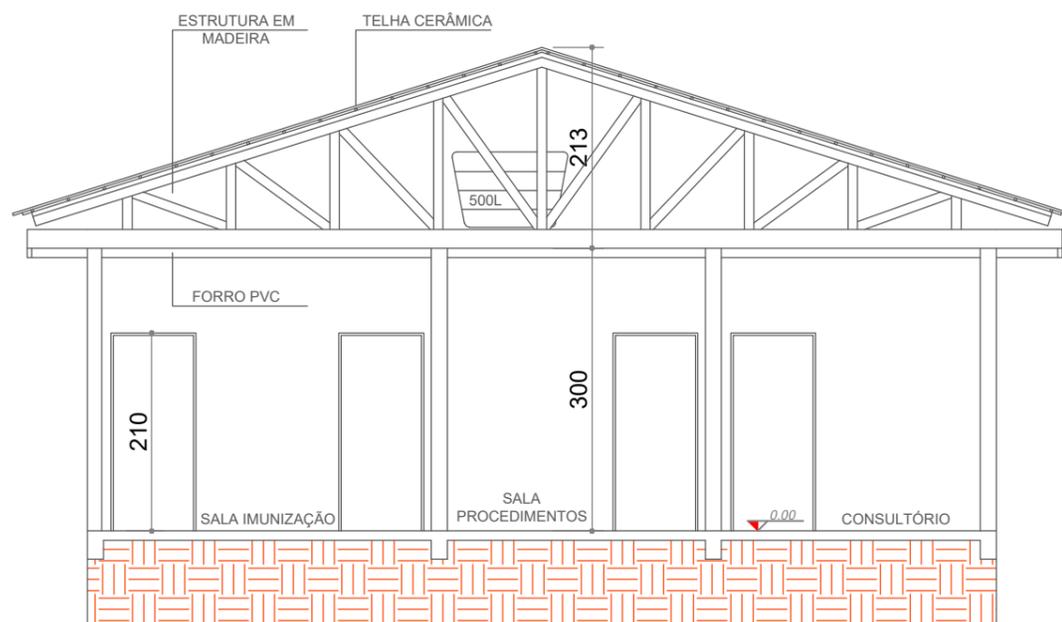

CORTE BB
Esc: 1/75

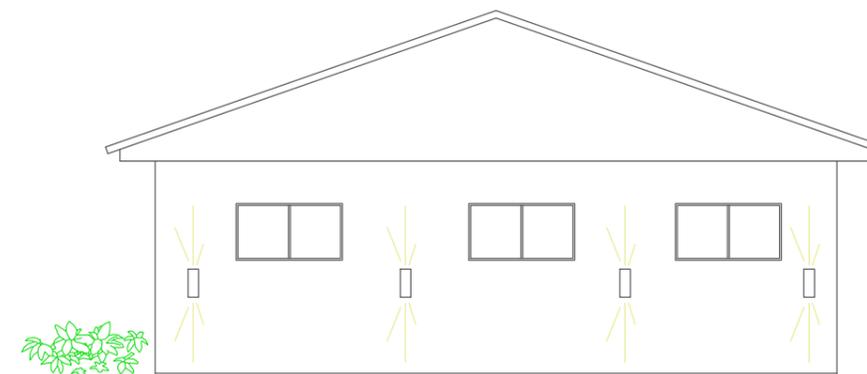


FACHADA LATERAL DIREITA
ESCALA: 1/100




APROVADO
MUNICÍPIO DE SÃO JOSÉ DO OURO
SETOR DE ENGENHARIA


PROJETO ARQUITETÔNICO: REFORMA E AMPLIAÇÃO UBS CANÇÕES			
LOCAL: RUA LUIZ JOSÉ PRIAMO, ESQ. RUA AMÉLIO SILVESTRINI, B. DAS CANÇÕES	ÁREA AMPLIADA: 61,18 m ²	CORTE AA; CORTE BB; FACHADA LATERAL.	MONICA
 PROPRIETÁRIO: MUNICÍPIO DE SÃO JOSÉ DO OURO/RS	ÁREA TOTAL: 245,59 m ²	DATA: JULHO/ 2023	DATA: JULHO/ 2023
RESPONSÁVEL TÉCNICO: ENG. CIVIL MONICA R. STANGUERLIN CREA-RS SC173754-5	ESCALA: INDICADA	REVISÃO: 00	PRANCHA: 06/08

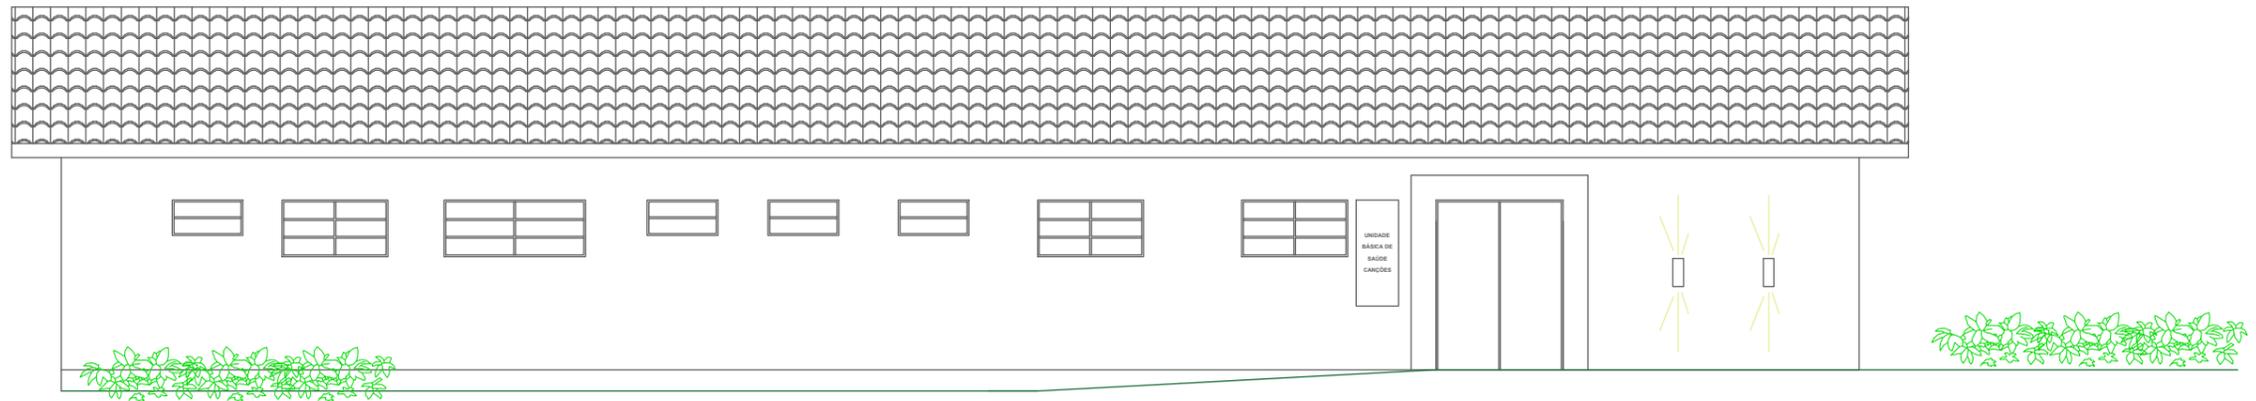

FACHADA FRONTAL
ESCALA: 1/100

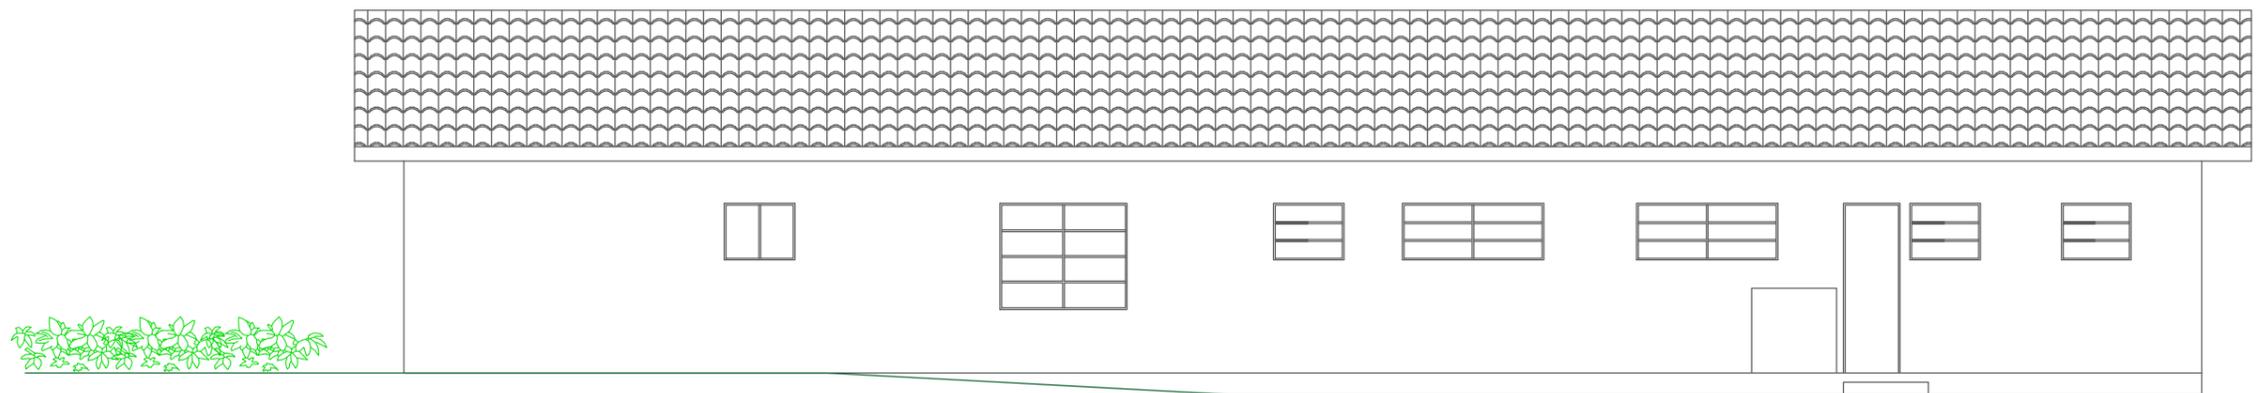

FACHADA POSTERIOR
ESCALA: 1/100

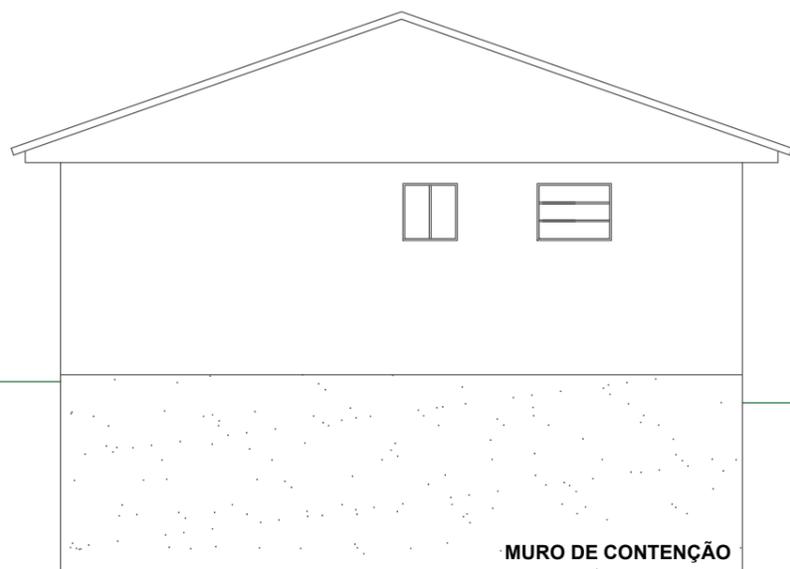


FACHADA LATERAL ESQUERDA
ESCALA: 1/100

 **APROVADO**
MUNICÍPIO DE SÃO JOSÉ DO OURO
SETOR DE ENGENHARIA

PROJETO ARQUITETÔNICO: REFORMA E AMPLIAÇÃO UBS CANÇÕES			
LOCAL: RUA LUIZ JOSÉ PRIAMO, ESQ. RUA AMÉLIO SILVESTRINI, B. DAS CANÇÕES	ÁREA AMPLIADA: 61,18 m ²	FACHADA FRONTAL; FACHADA POSTERIOR; FACHADA LATERAL.	MONICA
PROPRIETÁRIO: MUNICÍPIO DE SÃO JOSÉ DO OURO/RS	ÁREA TOTAL: 245,59 m ²		DATA: JULHO/ 2023
RESPONSÁVEL TÉCNICO: ENG. CIVIL MONICA R. STANGUERLIN CREA-RS SC173754-5	ESCALA: INDICADA	REVISÃO: 00	PRANCHA: 07/08



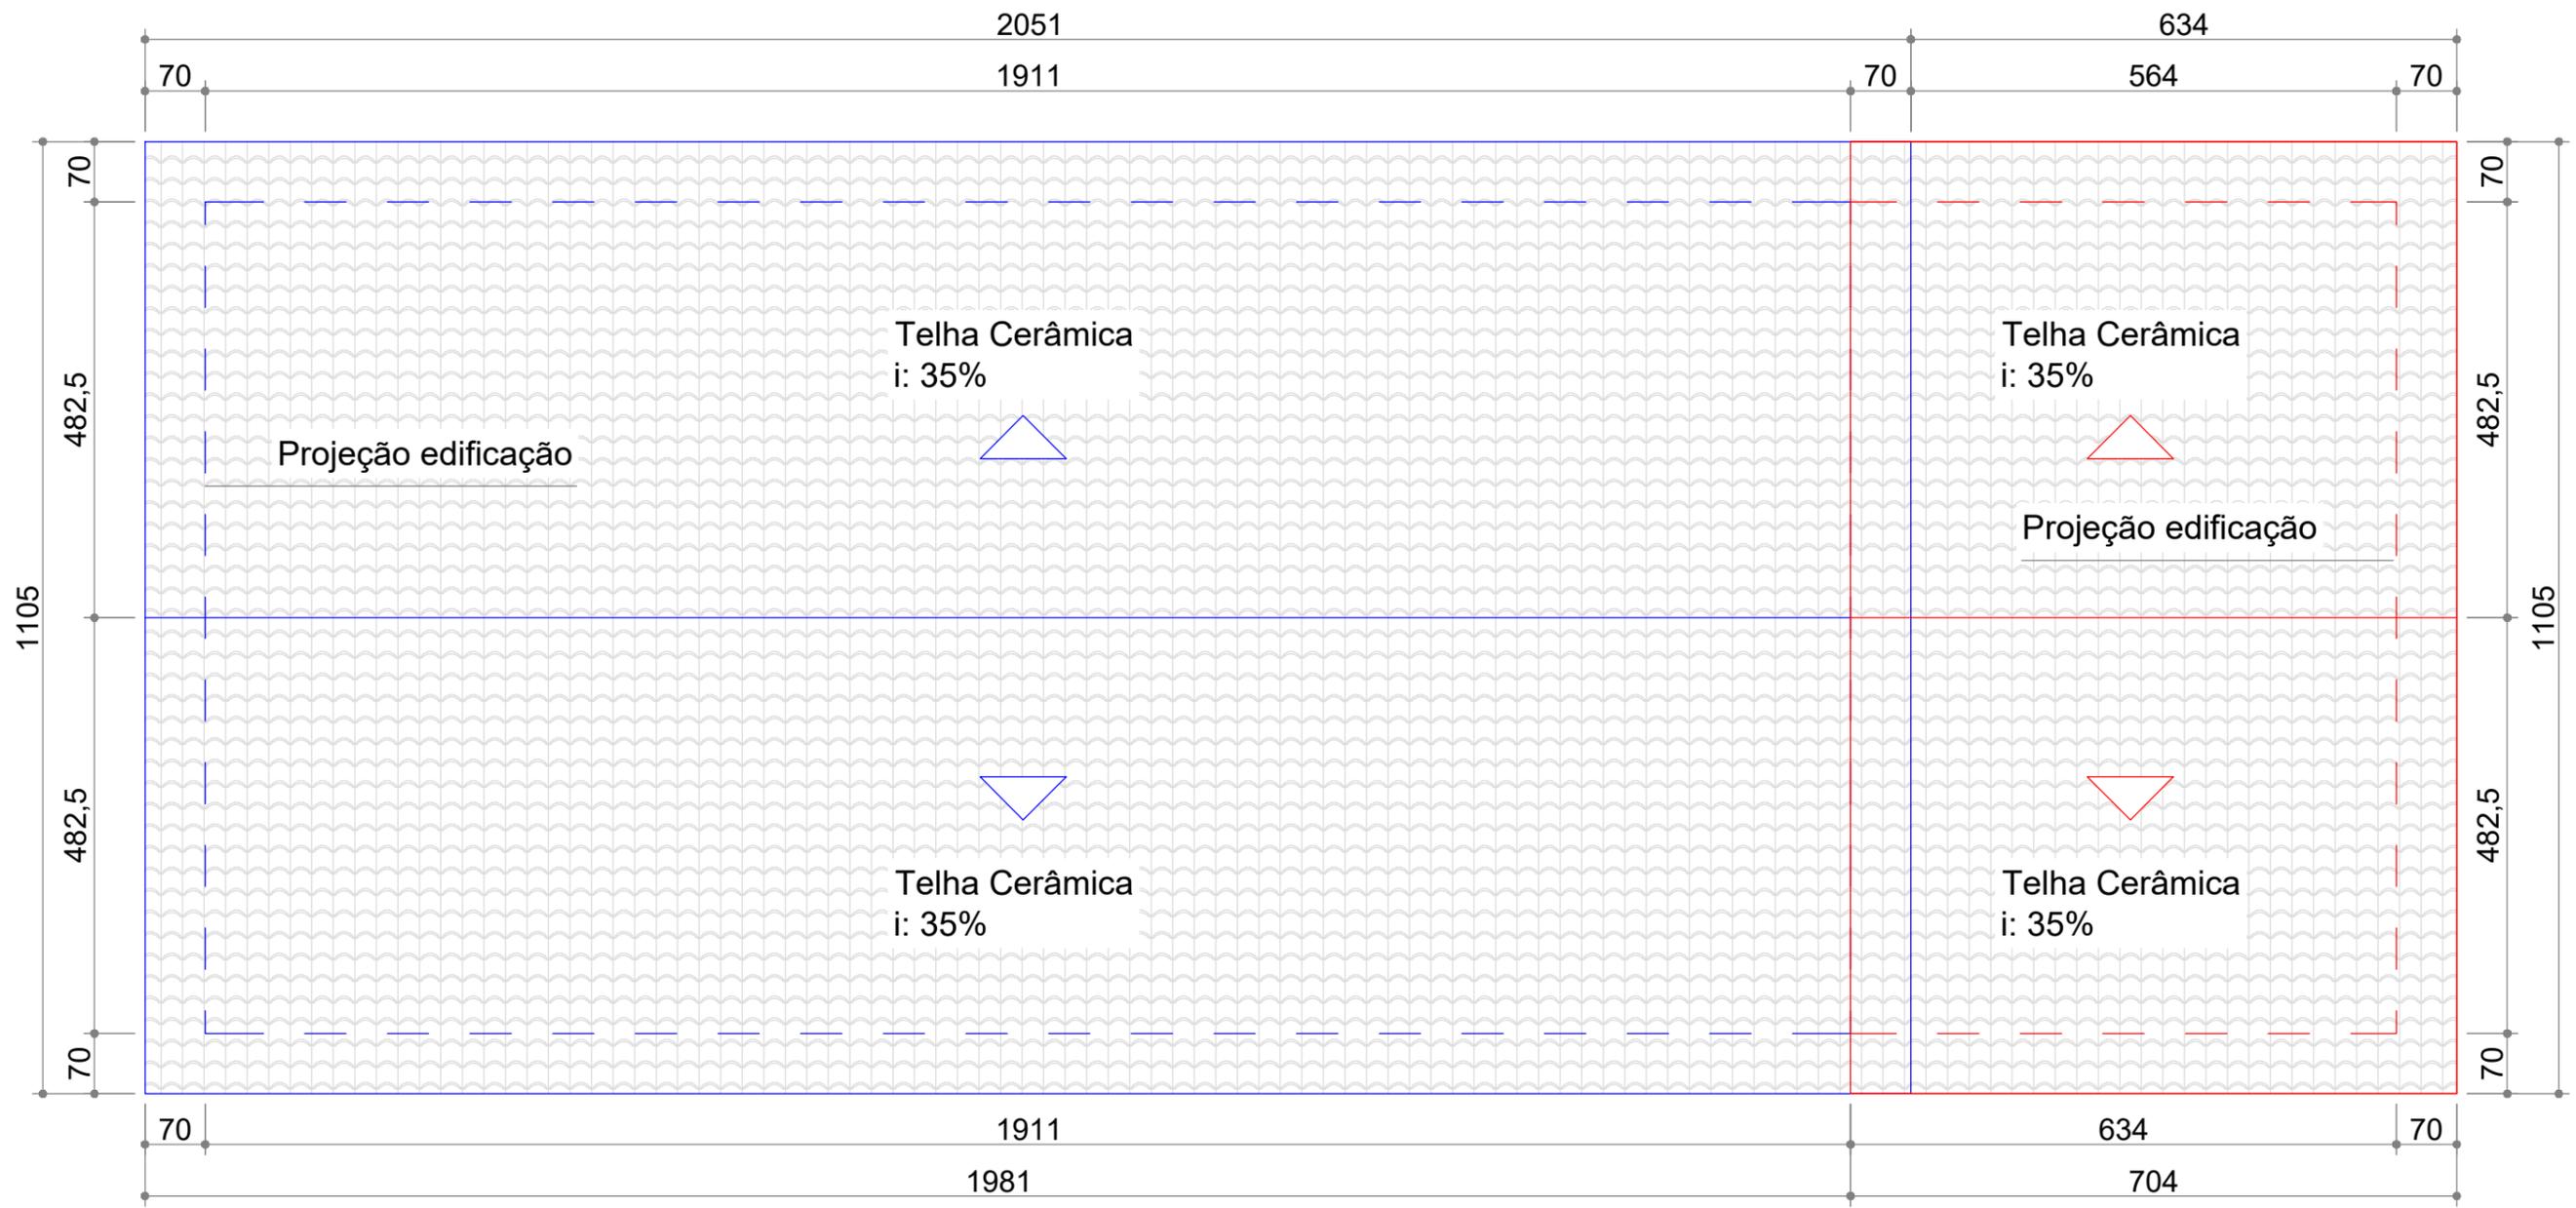

PLANTA DE COBERTURA

Área existente: 226,63 m²
 Área ampliada: 77,79 m²
 Área total após ampliação: 296,69 m²
 Esc: 1/80



PROJETO ARQUITETÔNICO: REFORMA E AMPLIAÇÃO UBS CANÇÕES			
LOCAL: RUA LUIZ JOSÉ PRIAMO, ESQ. RUA AMÉLIO SILVESTRINI, B. DAS CANÇÕES	ÁREA AMPLIADA: 61,18 m ²	PLANTA DE COBERTURA	MONICA
PROPRIETÁRIO: MUNICÍPIO DE SÃO JOSÉ DO OURO/RS	ÁREA TOTAL: 245,59 m ²		DATA: JULHO/ 2023
RESPONSÁVEL TÉCNICO: ENG. CIVIL MONICA R. STANGUERLIN CREA-RS SCI73754-5	ESCALA: INDICADA	REVISÃO: 00	PRANCHA: 08/08