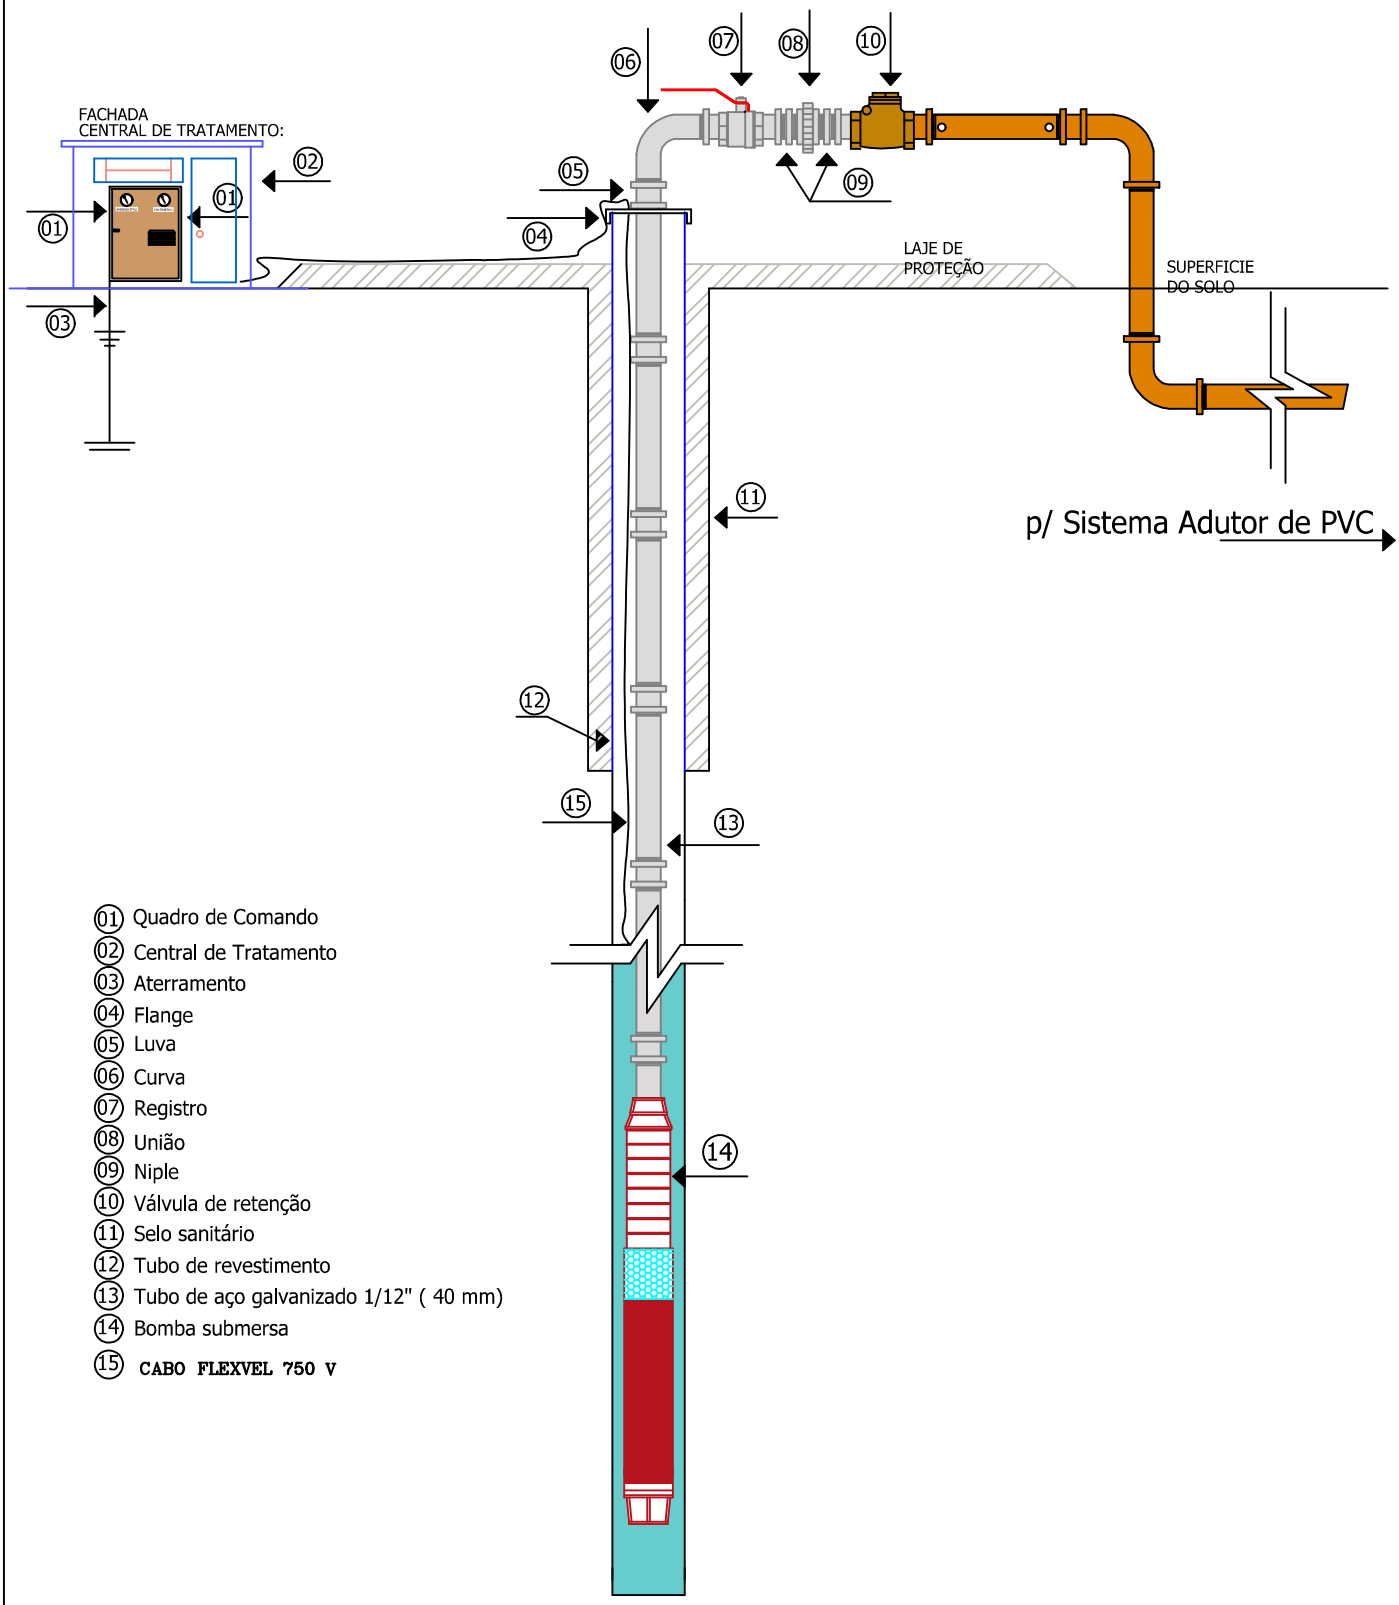

01 Quadro de Comando
02 Central de Tratamento
03 Aterramento
04 Flange
05 Luva
06 Curva
07 Registro
08 União
09 Niple
10 Válvula de retenção
11 Selo sanitário
12 Tubo de revestimento
13 Tubo de aço galvanizado 1/12" (40 mm)
14 Bomba submersa
15 CABO FLEXVEL 750 V

PROPONENTE: PREF. MUN. SÃO JOSE DO OURO RS		LOCAL: ZONA RURAL DO MUNICÍPIO	
PROJETO: Eletro Mecânico		RESPONSÁVEL TÉCNICO: CLAUDIO ANTONIO PERUZZOLO ENG. CIVIL CREA 60.388 - D	PRANCHA: única
DESENHO:	DATA: MAIO/2017	ESCALA: s/e	