



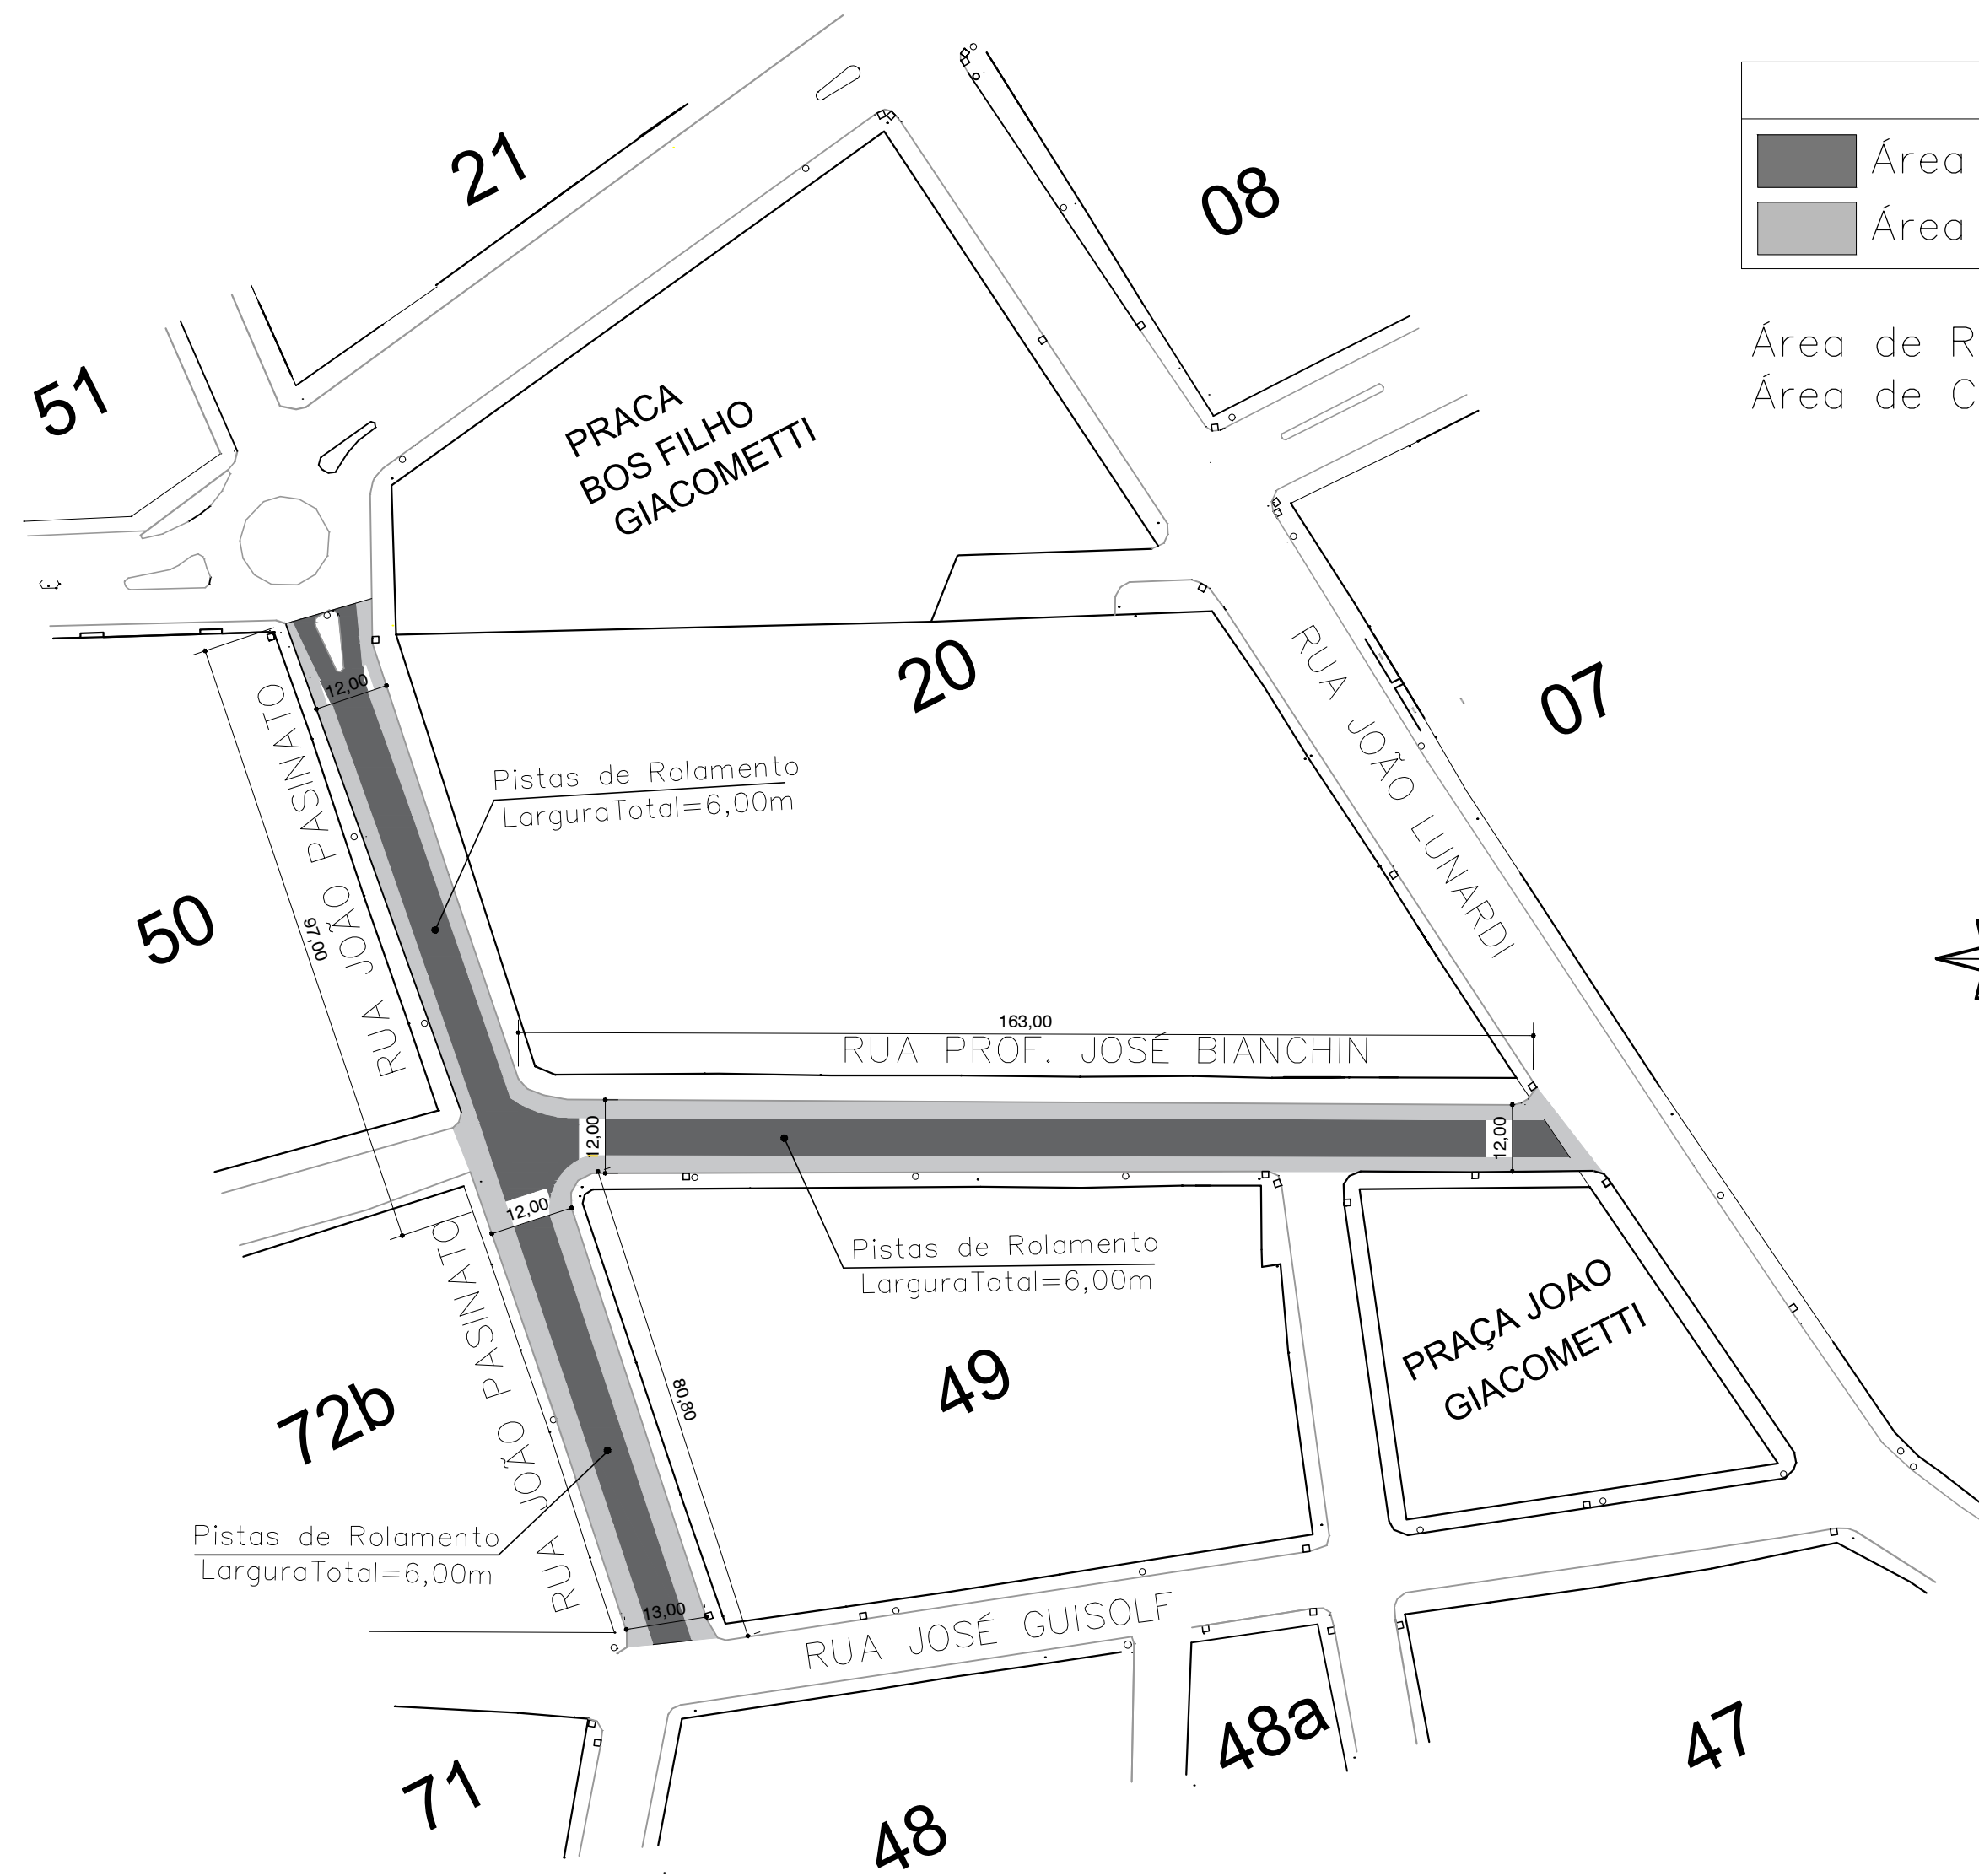

LEGENDA	
	Área de Reperfilagem e Capa
	Área somente de Reperfilagem

Área de Reperfilagem (e=4cm) = 4.154,21m²
Área de Capa (e=4cm) = 2.044,80m²

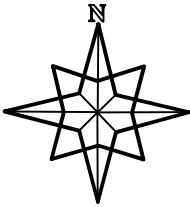

PLANTA PAVIMENTAÇÃO ASFÁLTICA EM CBUQ
ESCALA 1:1.000

OBRA: PAVIMENTAÇÃO ASFÁLTICA CBUQ (CONCRETO BETUMINOSO USINADO A QUENTE)			
ENDEREÇO: TRECHOS DA RUA CATARINA DEBASTIANI, RUA ERNESTO PILOTO, RUA PROF. JOSÉ BIANCHIN E RUA JOÃO PASINATO, BAIRRO CENTRO, SÃO JOSÉ DO OURO/RS		ÁREA: 	PLANTA DE PAVIMENTAÇÃO
PROPRIETÁRIO: MUNICÍPIO DE SÃO JOSÉ DO OURO/RS		DATA: AGOSTO - 2018	DESENHO: CARLA
RESPONSÁVEL TÉCNICO PROJETO: ENG. CIVIL CARLA RAGNINI - CREA 137639-6		ESCALA: INDICADA	PRANCHA: 02