



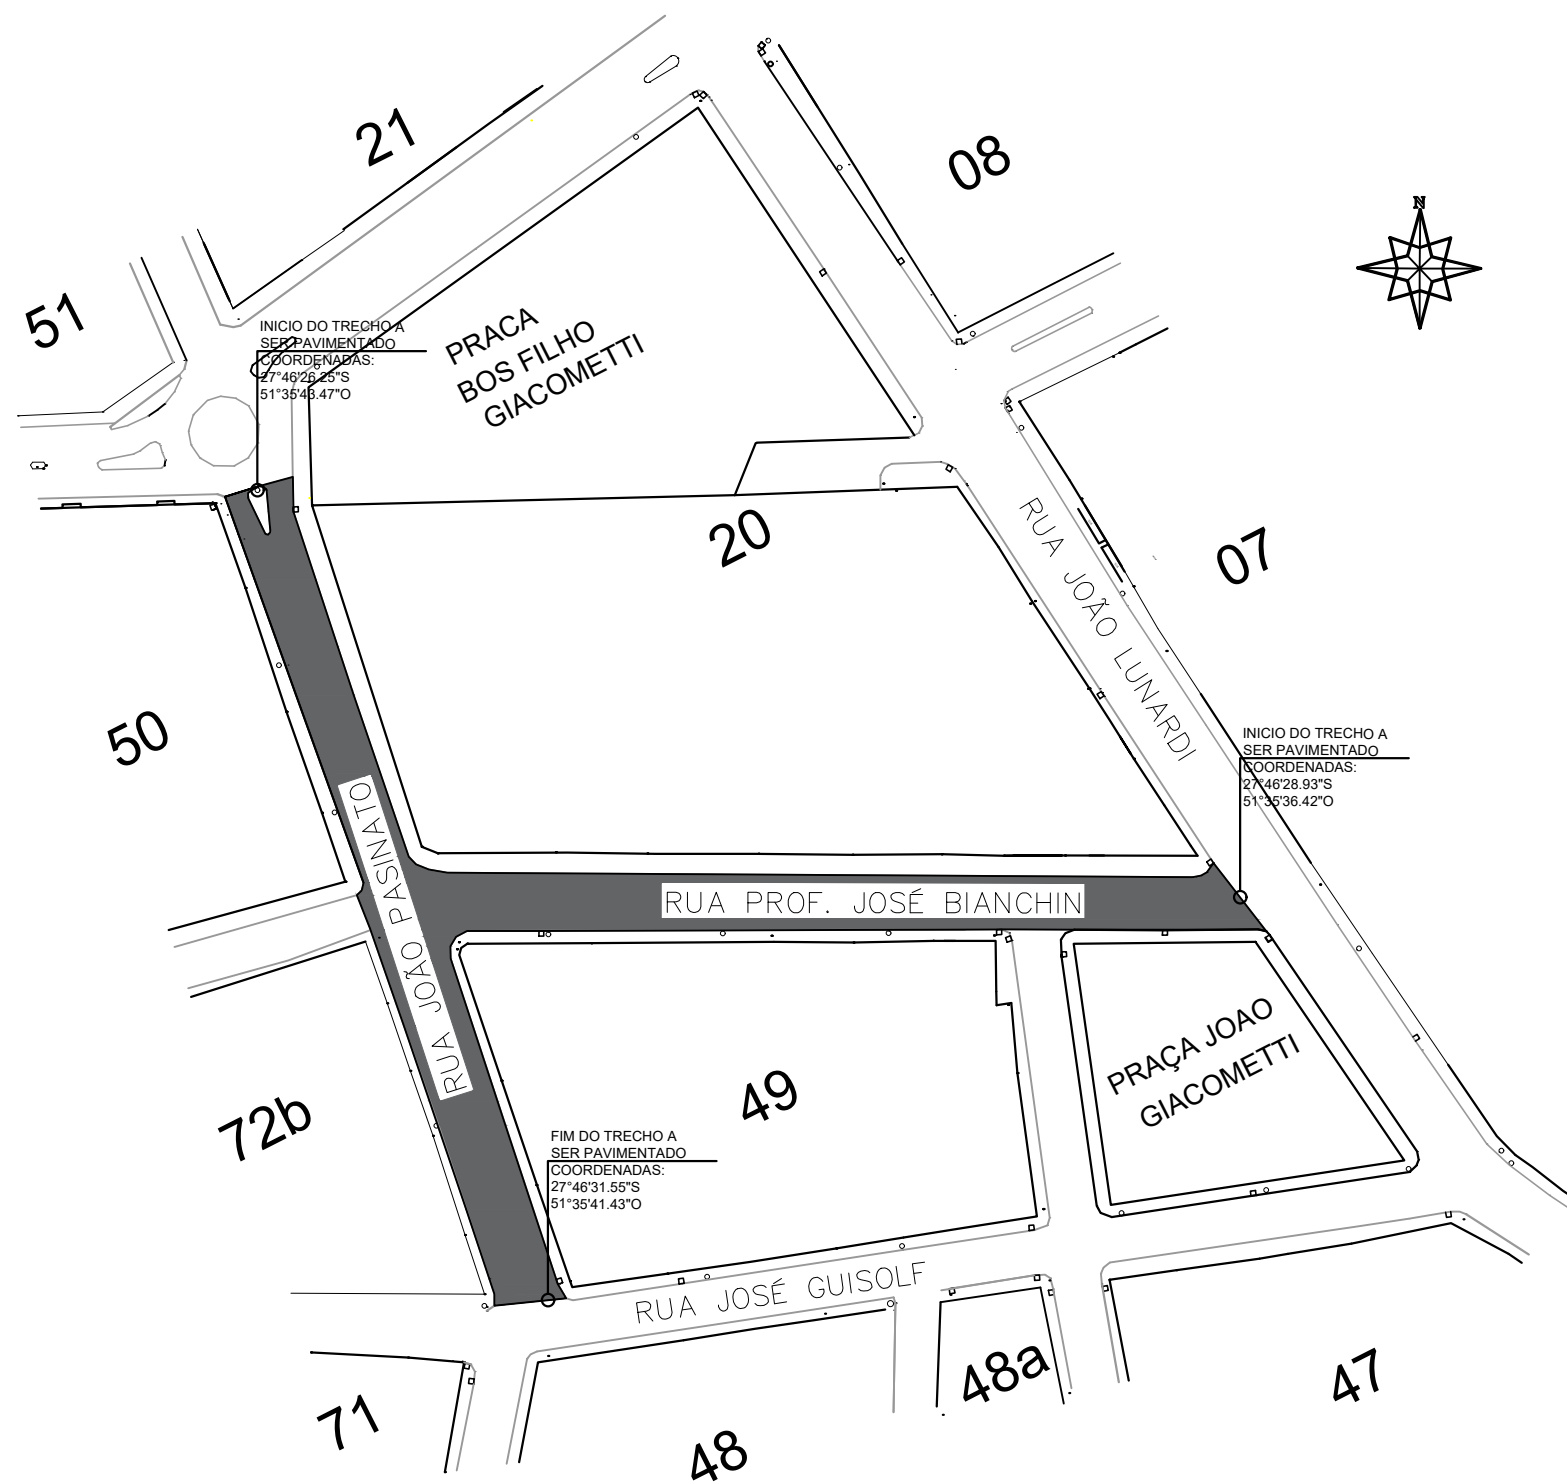

Planta de Localização
Escala 1:1.500

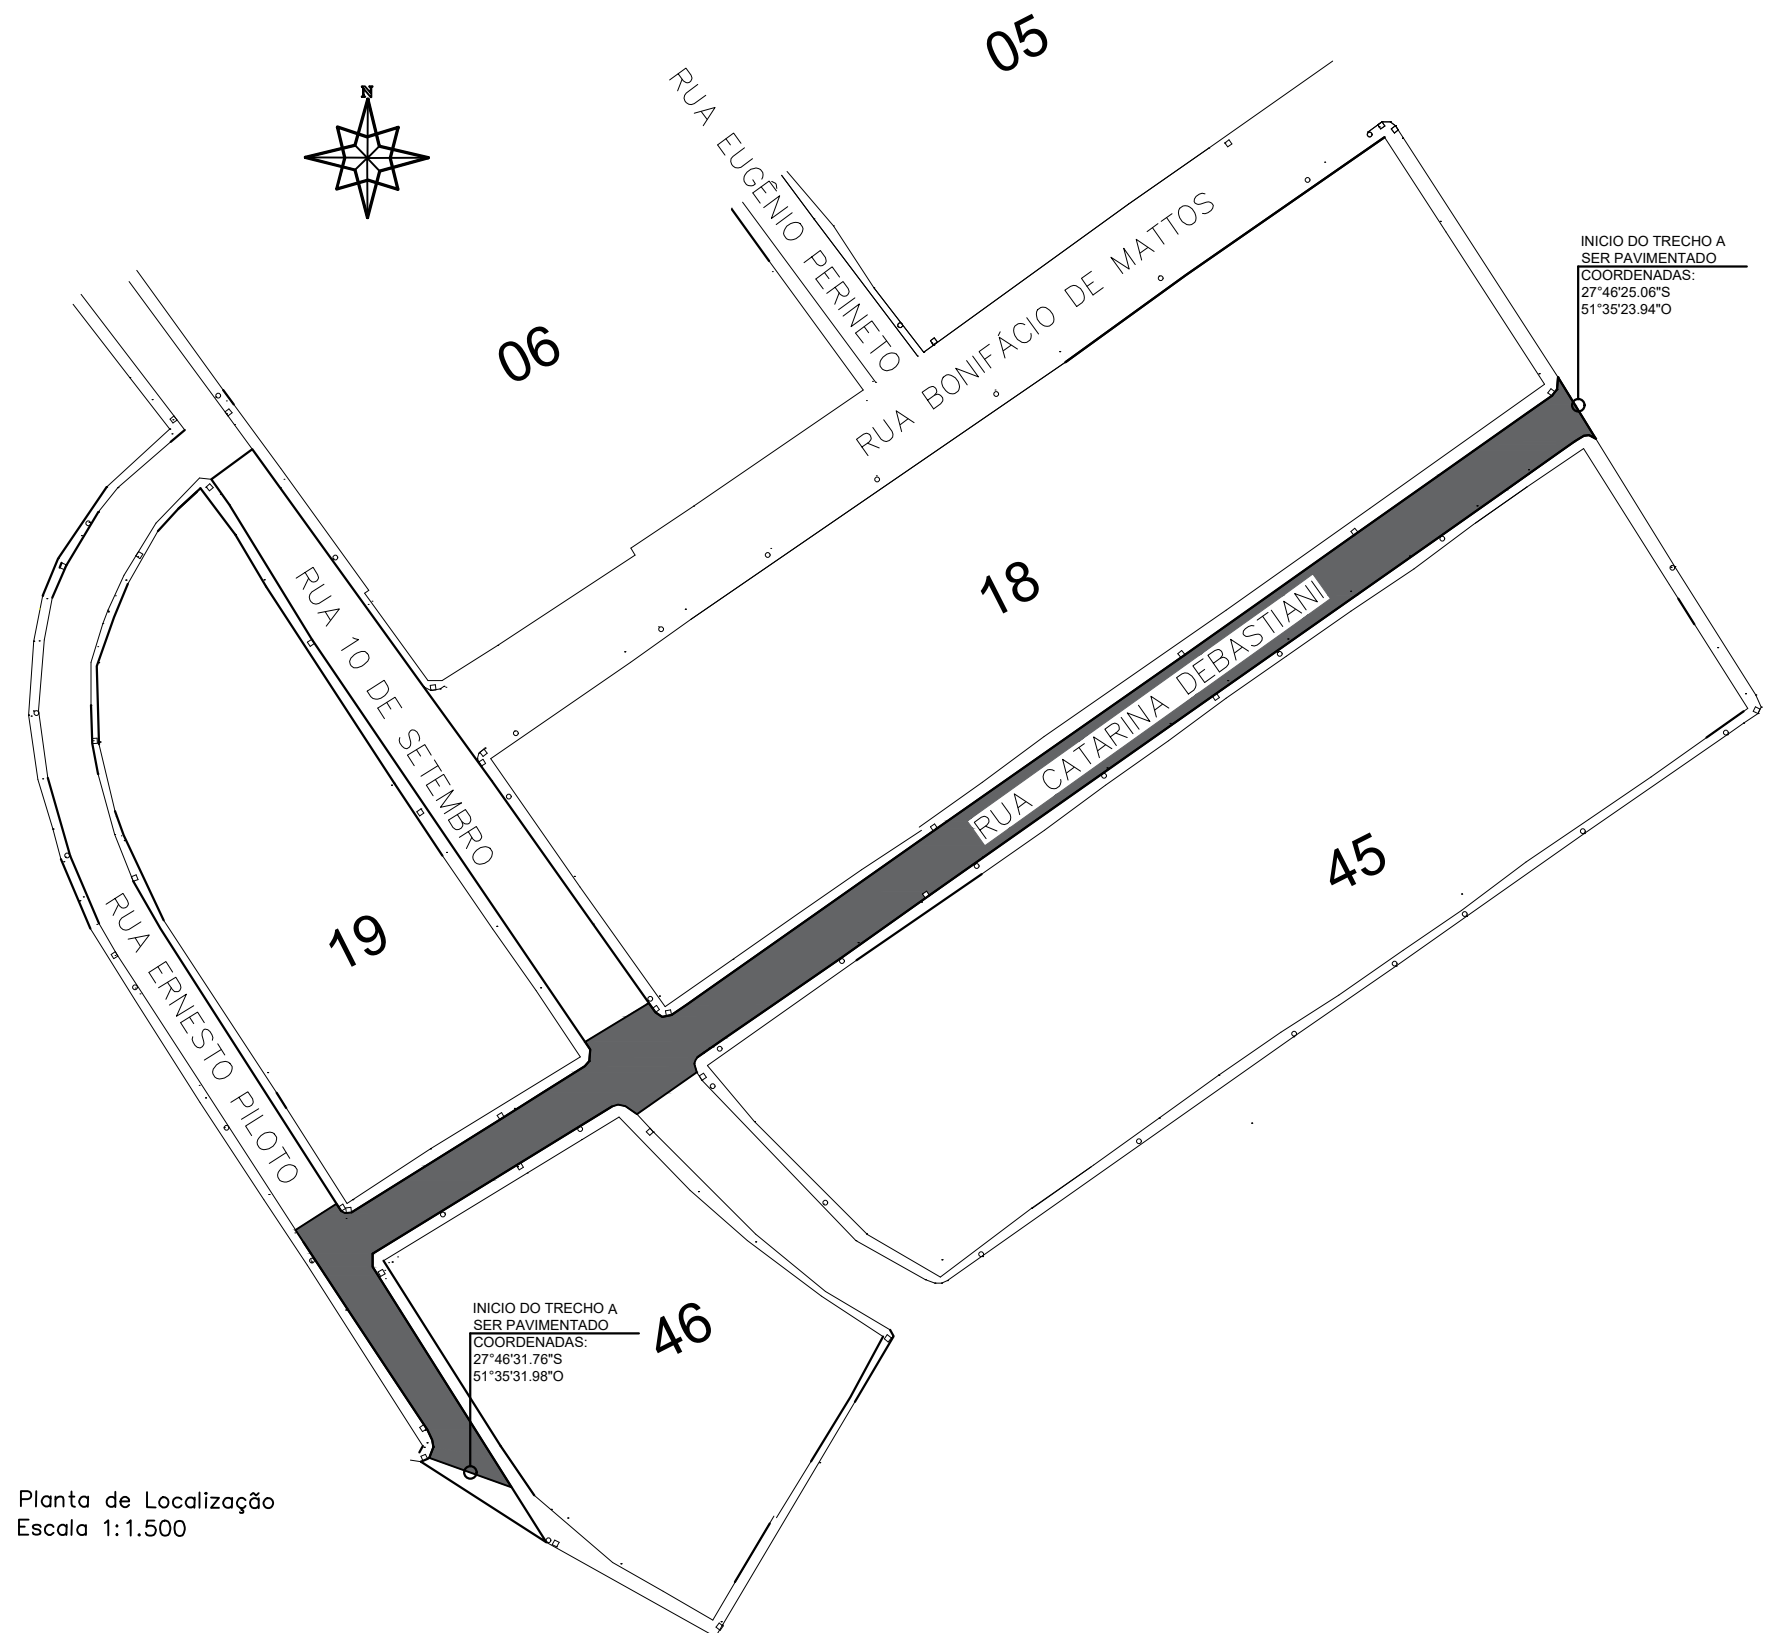

Planta de Localização
Escala 1:1.500

OBRA: PAVIMENTAÇÃO ASFÁLTICA CBUQ (CONCRETO BETUMINOSO USINADO A QUENTE)			
ENDEREÇO: TRECHOS DA RUA CATARINA DEBASTIANI, RUA ERNESTO PILOTO, RUA PROF. JOSÉ BIANCHIN E RUA JOÃO PASINATO, BAIRRO CENTRO, SÃO JOSÉ DO OURO/RS		ÁREA: 	PLANTA DE LOCALIZAÇÃO
PROPRIETÁRIO: MUNICÍPIO DE SÃO JOSÉ DO OURO/RS		DATA: AGOSTO - 2018	DESENHO: CARLA
RESPONSÁVEL TÉCNICO PROJETO: ENG. CIVIL CARLA RAGNINI - CREA 137639-6		ESCALA: INDICADA	PRANCHA: 01