


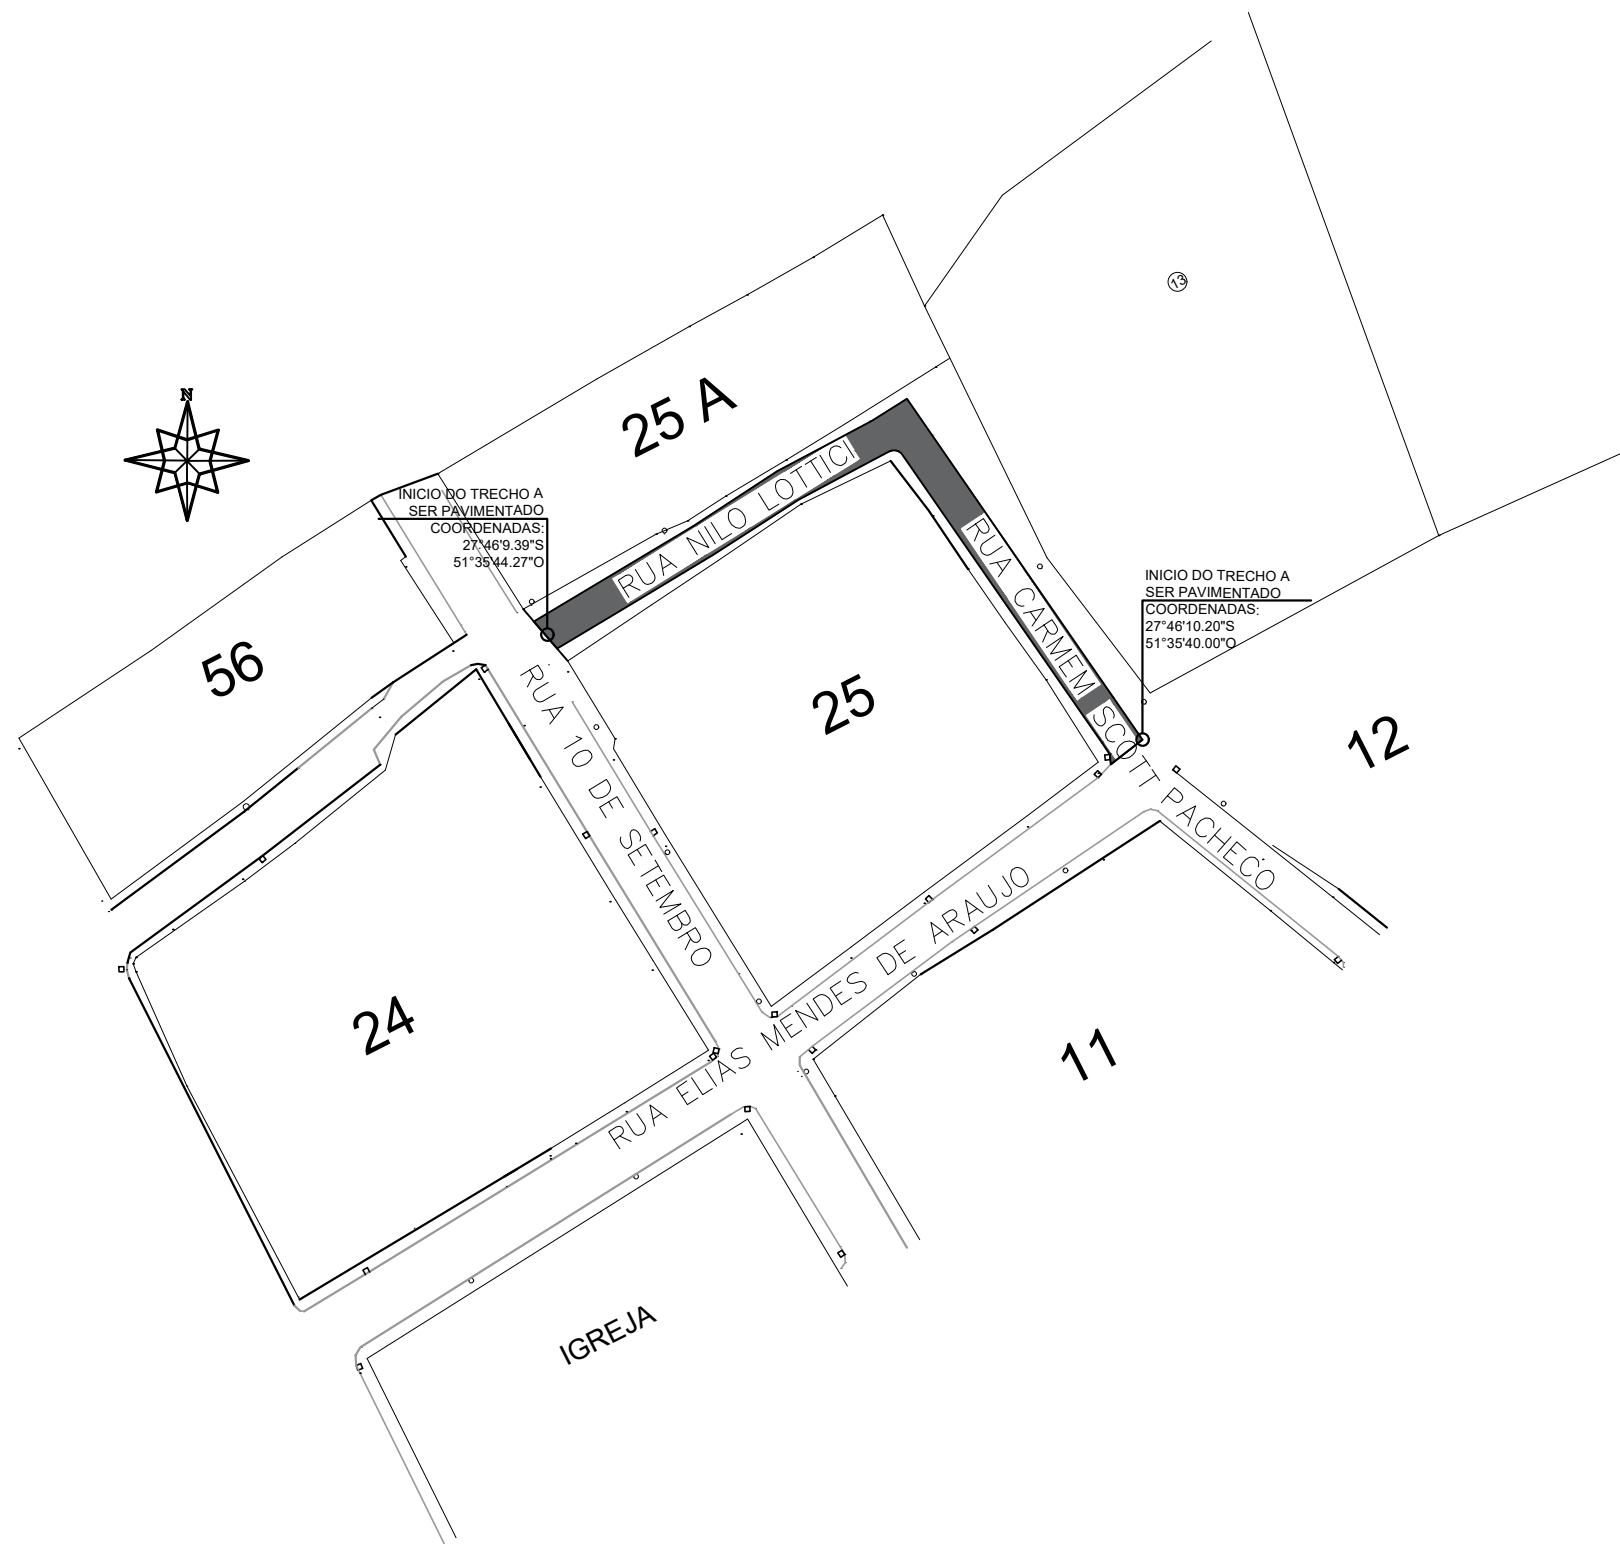

Planta de Localização
Escala 1:1.500

OBRA:				
PAVIMENTAÇÃO EM BLOCOS INTERTRAVADO				
TRECHO DA RUA NILO LOTTICI E CARMEM SCOTT PACHECO BAIRRO CENTRO, SÃO JOSÉ DO OURO/RS		1.169,00M ²	PLANTA DE LOCALIZAÇÃO	
	PROPRIETÁRIO:	DATA:		CARLA
	MUNICÍPIO DE SÃO JOSÉ DO OURO/RS	SETEMBRO /2018		PRANCHA:
	RESPONSÁVEL TÉCNICO PROJETO:	ESCALA:	01	
	ENG. CIVIL CARLA RAGNINI - CREA 137639-6	INDICADA		