



PLANTA PAVIMENTAÇÃO EM BLOCO INTERTRAVADO
ESCALA 1:1.000

LEGENDA	
	Área blocos intertravados
	Meio-Fio Pré-Moldado

Área de Pavimentação = 1.122,00m²

PLANTA SINALIZAÇÃO
ESCALA 1:1.000

PERFIL VIÁRIO (SEM ESCALA)

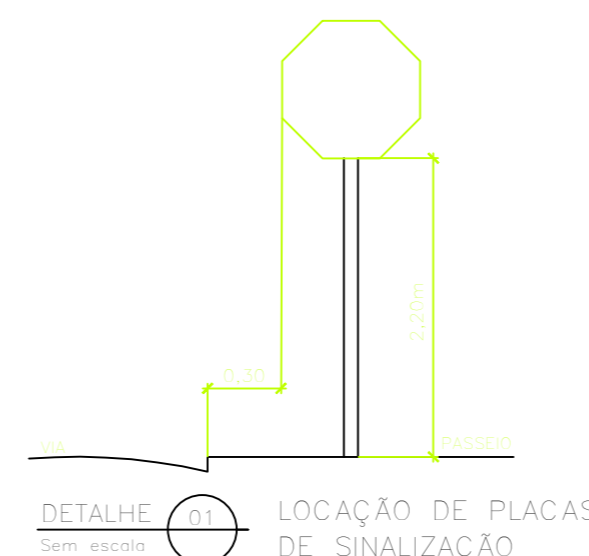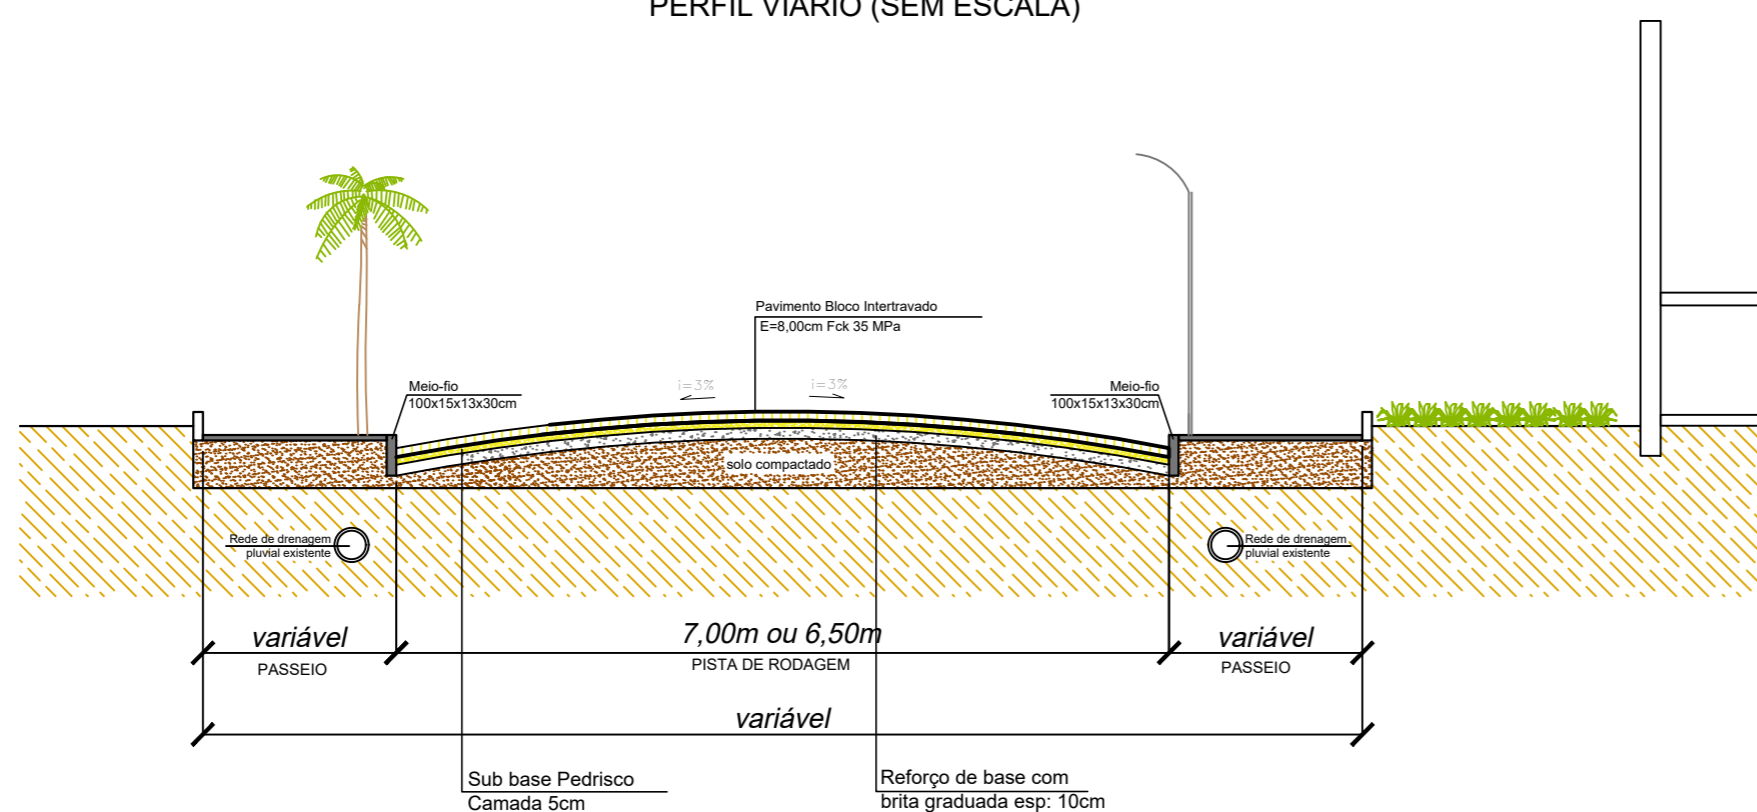

FORMA OCTOGONAL
MODELO R-1 DAER



LADO = 0,35m
ORLA EXTERNA (VERMELHA) = 0,01m
ORLA INTERNA (BRANCA) = 0,02m
ÁREA = 0,59m²
LETRAS COR BRANCA
FUNDO = VERMELHO

DETALHE 02 PLACAS DE REGULAMENTAÇÃO

FORMA RETANGULAR



DIMENSÕES = 0,25 X 0,50 m
ORLA EXTERNA (AZUL) = 0,01m
ORLA INTERNA (BRANCA) = 0,02m
ÁREA = 0,125m²
LETRAS COR BRANCA
FUNDO = AZUL

DETALHE 03 PLACAS LOGRADOURO

OBRA: PAVIMENTAÇÃO EM BLOCOS INTERTRAVADO			
TRECHO DA RUA NILO LOTTICI E CARMEM SCOTT PACHECO BAIRRO CENTRO, SÃO JOSÉ DO OURO/RS	1.169,00m ²	PLANTA DE PAVIMENTAÇÃO	CARLA
PROPRIETÁRIO: MUNICÍPIO DE SÃO JOSÉ DO OURO/RS	DATA: SETEMBRO /2018	PLANTA DE SINALIZAÇÃO	PRANCHA: 02
RESPONSÁVEL TÉCNICO PROJETO: ENG. CIVIL CARLA RAGNINI - CREA 137639-6	ESCALA: INDICADA	PERFIL VIÁRIO DETALHES	