


PROJETO ILUMINAÇÃO PÚBLICA

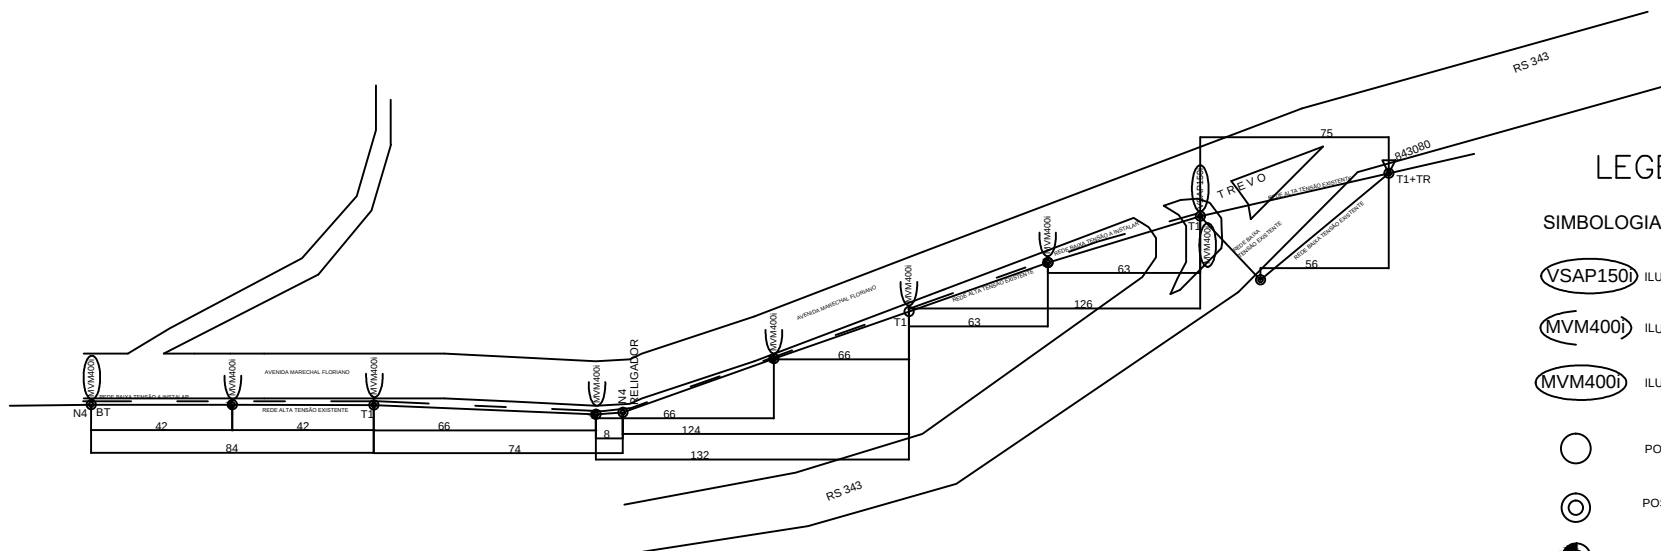

LEGENDA

SIMBOLOGIA DESCRIÇÃO

- VSAP1500 ILUMINAÇÃO EXISTENTE
- MVM4000 ILUMINAÇÃO A INSTALAR
- MVM4000 ILUMINAÇÃO EXISTENTE
- POSTE DE MADEIRA
- POSTE DE CONCRETO EXISTENTE
- POSTE DE CONCRETO PROPOSTO
- TRANSFORMADOR EXISTENTE
- REDE ALTA TENSÃO EXISTENTE
- REDE BAIXA TENSÃO EXISTENTE
- REDE BAIXA TENSÃO A INSTALAR

Imãos Broch Engenharia Civil - CREA/RS 118727/RS		RESPONSÁVEL TÉCNICO: Roberto Ferreto Broch Engenheiro Civil - CREA/RS 118727/RS	
TÍTULO: Projeto Elétrico Iluminação Pública		ASSINATURA PROPRIETÁRIO: 	
PROPRIETÁRIO: Prefeitura M. de São José do Ouro		ASSINATURA PROPRIETÁRIO: 	
TIPO DE CONSTRUÇÃO: Iluminação Pública		MUNICÍPIO: São José do Ouro-RS	
ENDEREÇO: Av. Mal. Floriano/ Acesso 343 C. Doble		ÁREA DO TERRENO: -	
DESCRIÇÃO: Iluminação Pública Av. Mal. Floriano		ÁREA CONSTRUIDA: -	
PROJETO: 1/1		DATA: Agosto/2018	
ESCALA: Sem escala		ESCALA: Sem escala	