
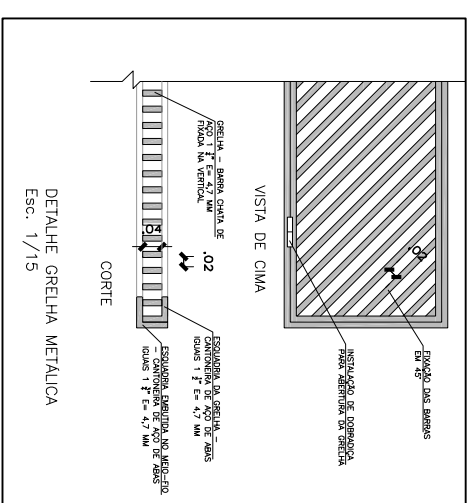
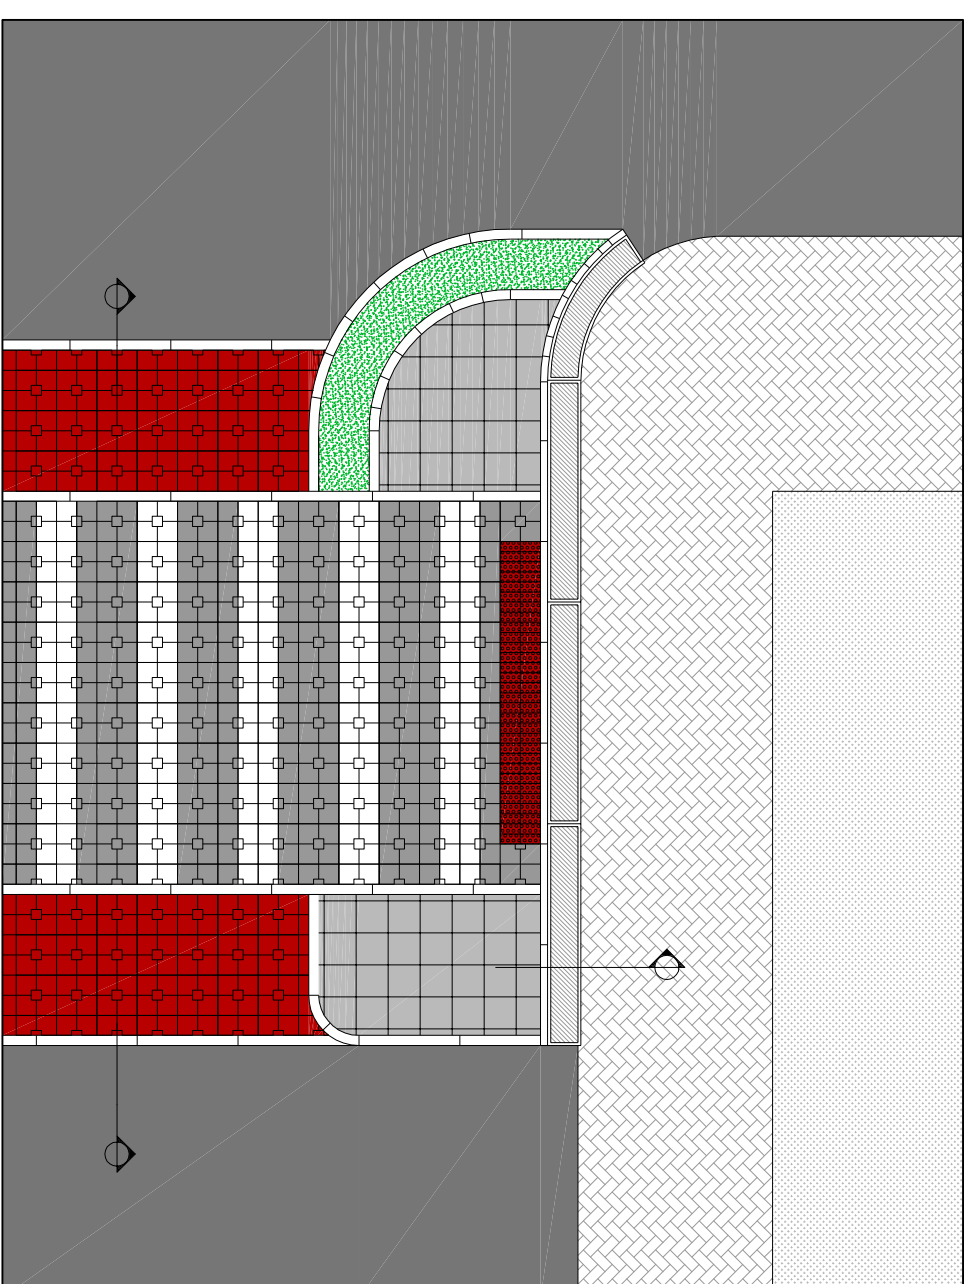
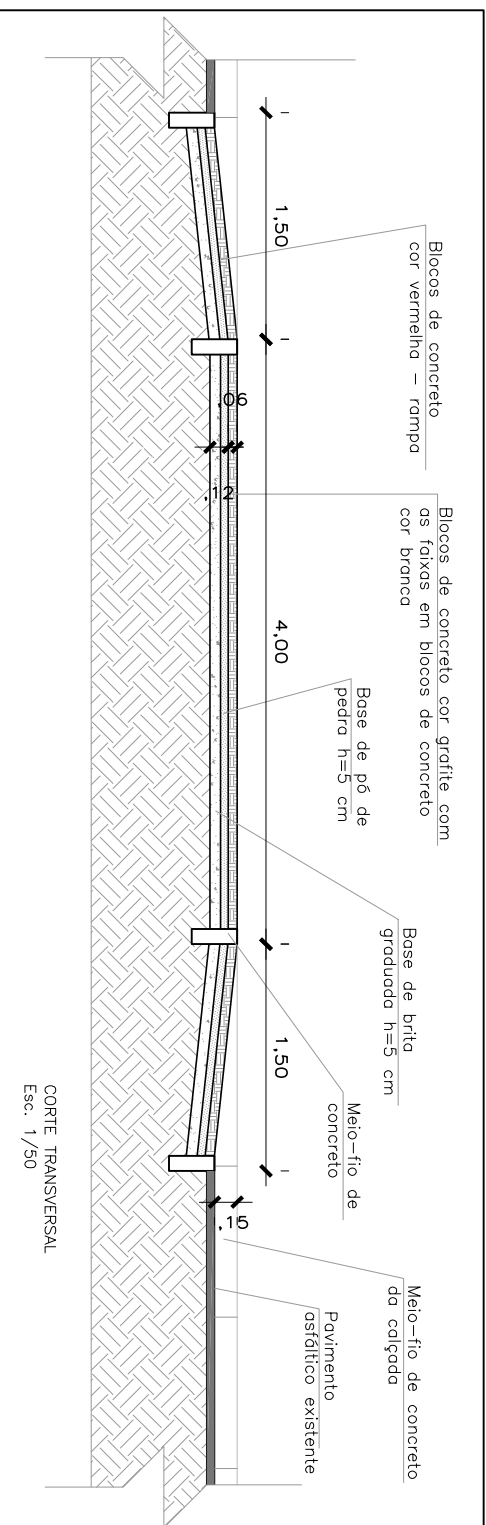
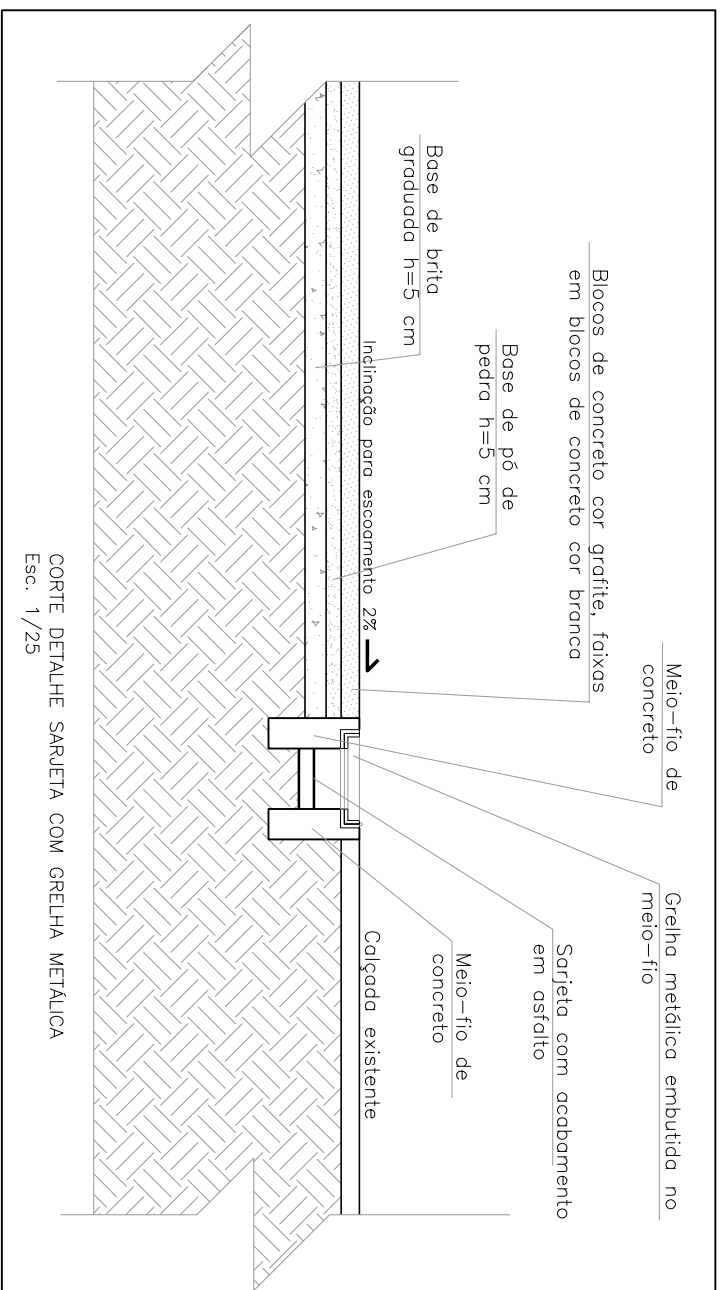


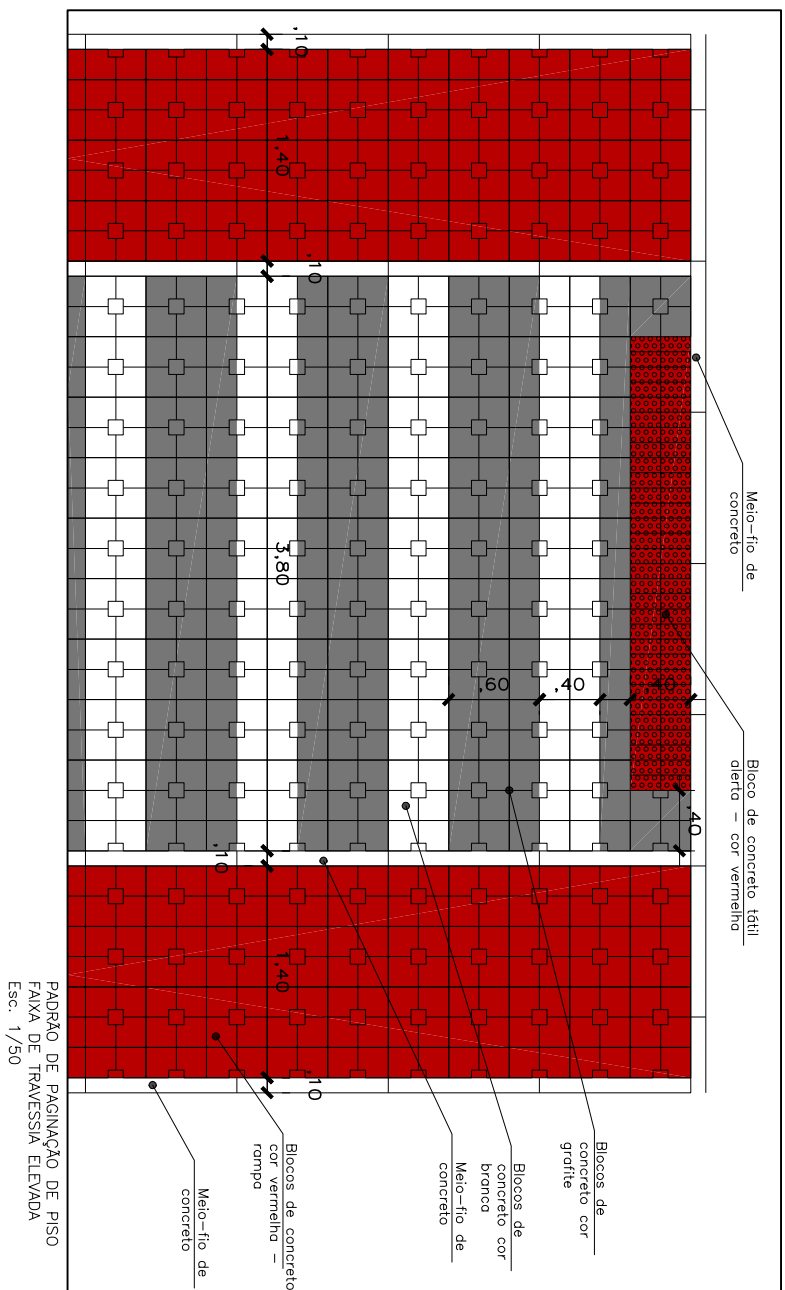

PREFEITURA DE SÃO JOSÉ DO OURO

REESTRUTURAÇÃO URBANÍSTICA DE AVENIDA CENTRAL

OBRA

ASSINATURAS

SIMONE QUADROS - Arquiteta e Urbanista CAU 156279-3

Responsável Técnico

PREFEITURA MUNICIPAL DE SÃO JOSÉ DO OURO

Proprietário

LOCAL	Avenida Marechal Floriano - São José do Ouro - RS		
CONTEÚDO	Detalhe - Travessia de pedestres elevada		
ESCALA	Indicada	ÁREA INTERVENÇÃO	DATA
		—	20/08/2018

tritekthton
arquitetura e engenharia

Plancha nº

05/05

Trithekthton Arquitetura e Engenharia Ltda CNPJ 118.959.366/0001-58 R. M. Lúiza Almeida n.º 348 ST Lagoa Vermelha-RS. Contato (54) 99955 0444 tritekthton@gmail.com / ar.squados@gmail.com