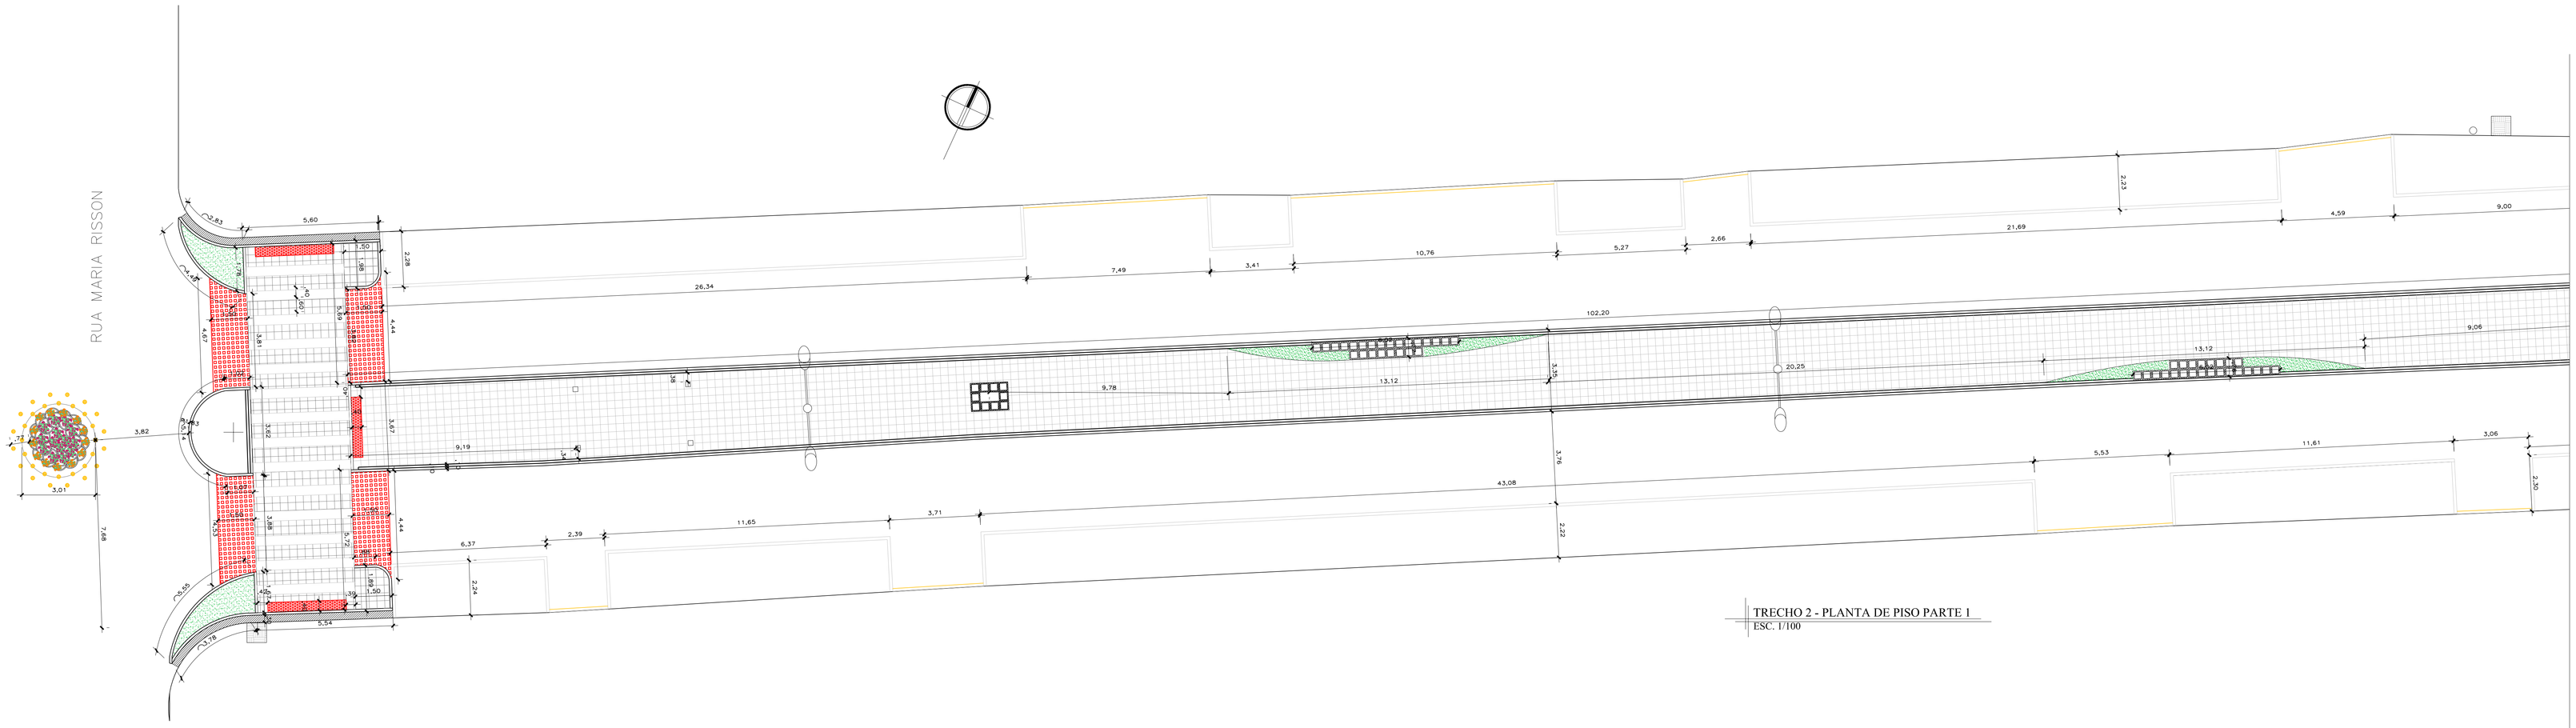

TRECHO 2 - PLANTA DE PISO PARTE 1
ESC. 1/100

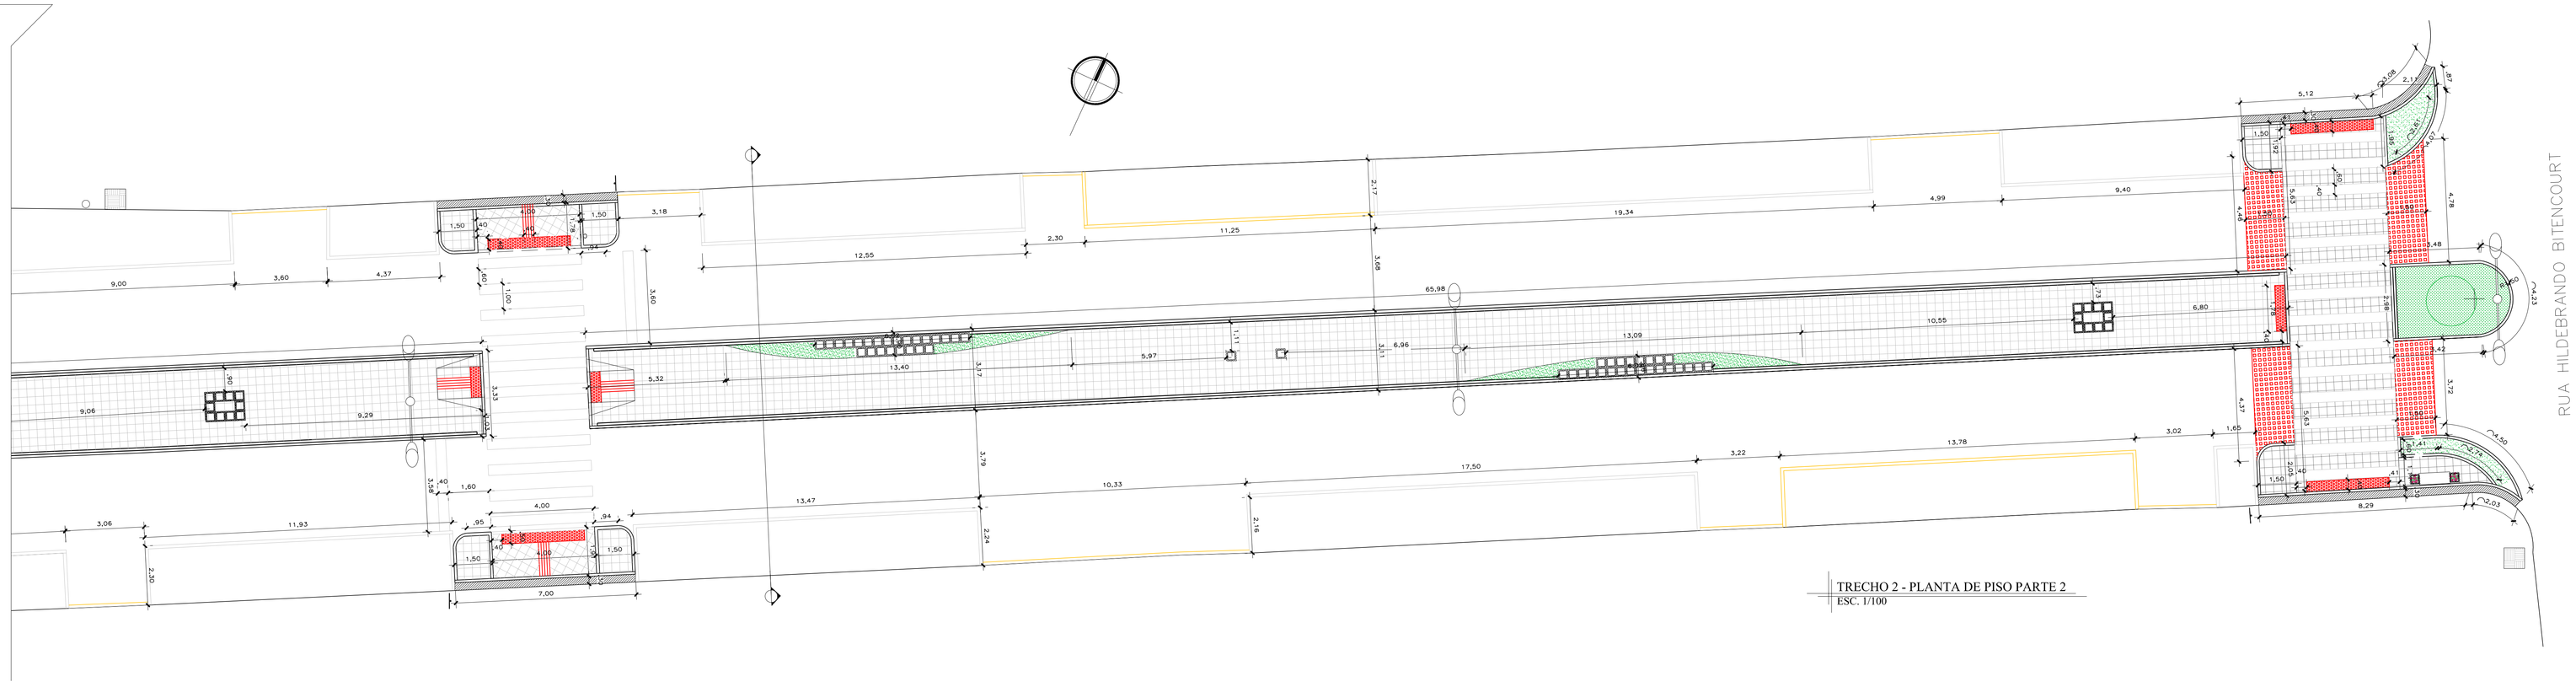

TRECHO 2 - PLANTA DE PISO PARTE 2
ESC. 1/100

Legenda Pavimentação

- Pavimento bitocos de concreto 20x20 cm a altura de 5 cm, cor natural, paginação em esquadro. travamento com meio-fio de concreto base brita n° 2 e pó de pedra
- Pavimento bitocos de concreto de 20x20 cm com recorte de 5x5 cm com bitoco de 10x10 altura mín. de 7 cm, cor grafite, travamento com meio-fio de concreto base brita n° 2 e pó de pedra
- Pavimento bitocos de concreto de 20x20 cm com recorte de 5x5 cm com bitoco de 10x10 altura mín. de 7 cm, cor branca, faixas de travessia, base brita n° 2 e pó de pedra
- Pavimento bitocos de concreto de 20x20 cm com recorte de 5x5 cm com bitoco de 10x10 altura mín. de 7 cm, cor vermelha, travamento com meio-fio de concreto base brita n° 2 e pó de pedra
- Pavimento bitocos de concreto tátil alerta e guia 10 x 20 cm e altura de 5 cm, cor vermelha, paginação com demais bitocos de concreto conforme projeto base brita n° 2 e pó de pedra
- Meio-fio de concreto pré fabricado 100 x 30 x 12 x 9 cm
- Guia de proteção feita de placa de concreto pré fabricado dupla
- Rampa de acessibilidade - TIPO 1
- Rampa de acessibilidade - TIPO 2
- Sinalização vertical - placa aço galvanizado n° 18 e-1,25 mm, fixação em poste de aço galvanizado Ø= 2,5" engastado ao solo com concreto traço 1:2:3 20X20 cm x 80 cm - altoleito conforme detalhe
- Sinalização horizontal branca - pintura em asfalto a base de resina acrílica largura mínima 12 cm ou conforme cotas de projeto
- Sinalização amarela - pintura em asfalto a base de resina acrílica largura mínima 12 cm ou conforme cotas de projeto, com tachão bidirecional nos cantos circulares
- Poste de iluminação existente
- Lombada existente - pintura amarela zebrada
- Bocas-de-lobo existente
- Sarjeta com grelha metálica embutida conforme detalhe

*Obs: Todos os faixas de travessia elevadas e rotatórias conforme detalhes

DETALHE
PLACA DE ADVERTÊNCIA – TRAVESSIA DE PEDESTRES

FORMA	COR	
	Fundo	Amarelo
	Símbolo	Preto
	Orla interna	Preto
	Orla externa	Amarelo
	Letra	Preto

Via	Lado cm	Orla interna cm	Orla externa cm
Urbana	0,45	0,010	0,020

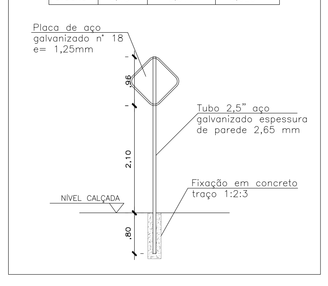

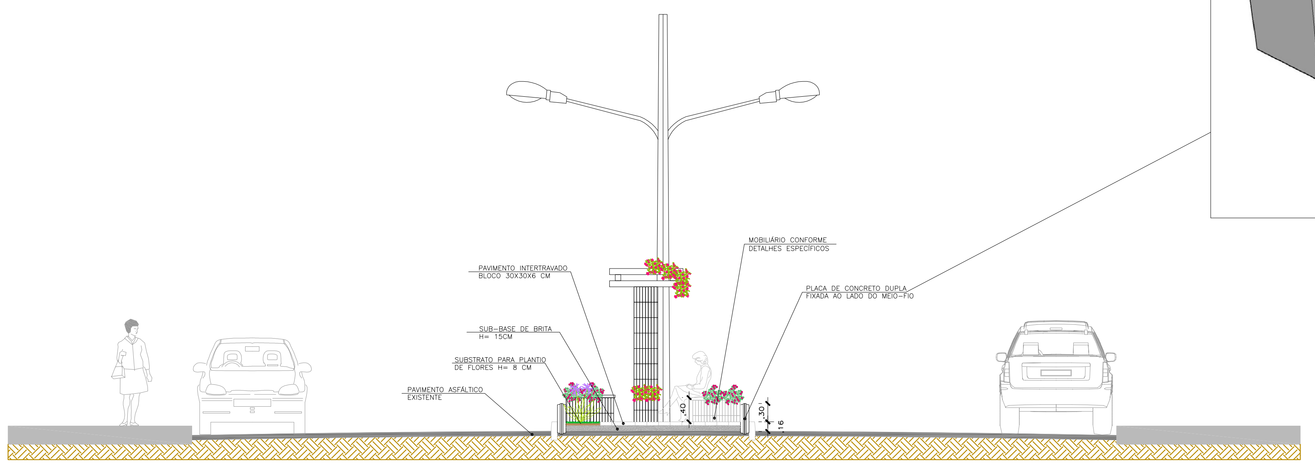

TRECHO 2 - PERFIL TRANSVERSAL
ESC. 1/50

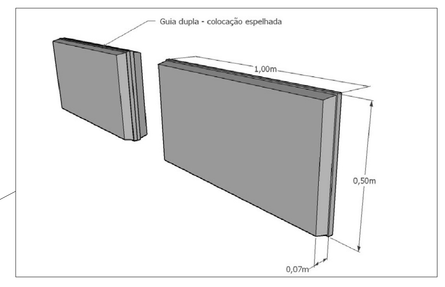

TRECHO 2 - PERSPECTIVAS
ESC. SEM

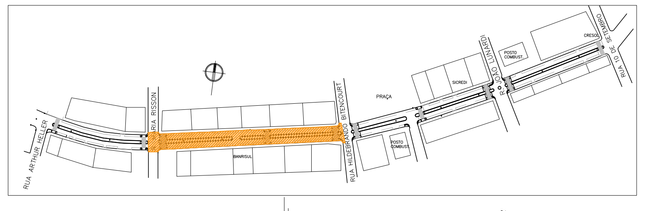

TRECHO 2 - LOCALIZAÇÃO
ESC. SEM

PREFEITURA DE SÃO JOSÉ DO OURO

OBRA: REESTRUTURAÇÃO URBANÍSTICA DE AVENIDA CENTRAL

ASSINATURAS:
SIMONE GUIMARÃES – Arquiteta e Urbanista CAU A56279-3 Responsável Técnica
PREFEITURA MUNICIPAL DE SÃO JOSÉ DO OURO Proprietário

tri tékhton urbanismo e engenharia

LOCAL:	Avenida Marechal Floriano - São José do Ouro - RS			Prancha n°
CONTEÚDO:	Trecho 2 - Paginação de piso			T2/2
ESCALA:	indicada	ÁREA INTERVENÇÃO: 3.101,00 m²	DATA: 20/08/2018	

TRIthekhton Arquitetura e Engenharia Ltda CNPJ 10.856.364/0001/58 R. Ms. Lobo Alevar n° 240 S1 Lagoa Vermelha/RS Contato (54) 99983.5444 tri@thekhton.com | arq.aquiles@gmail.com