



CANTEIRO CIRCULAR

Escala: 1/50

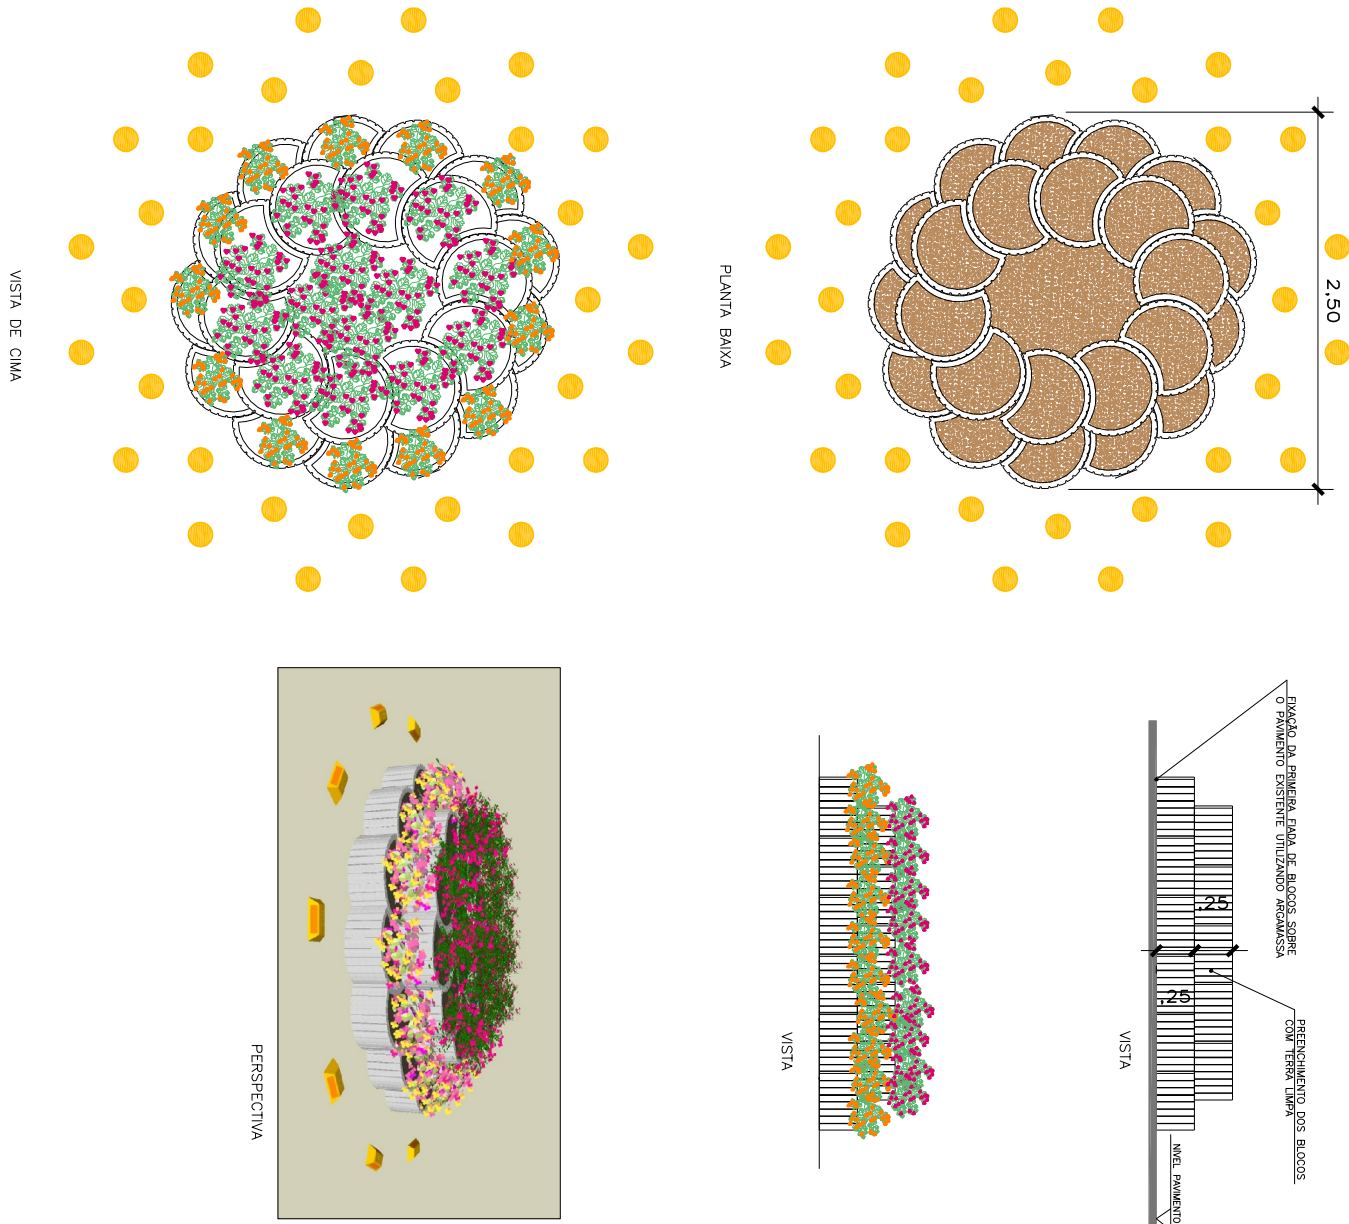


BANCO FLOREIRA – TIPO 5

Escala: 1/50

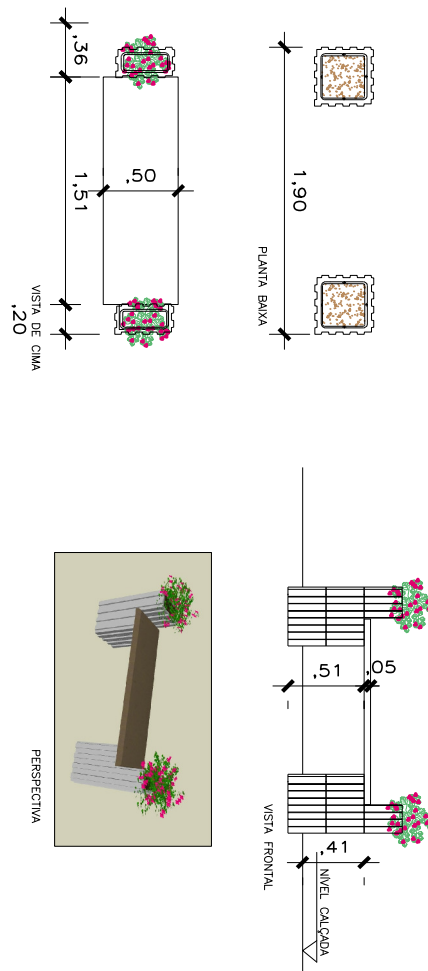

BANCO FLOREIRA – TIPO 4

Escala: 1/50

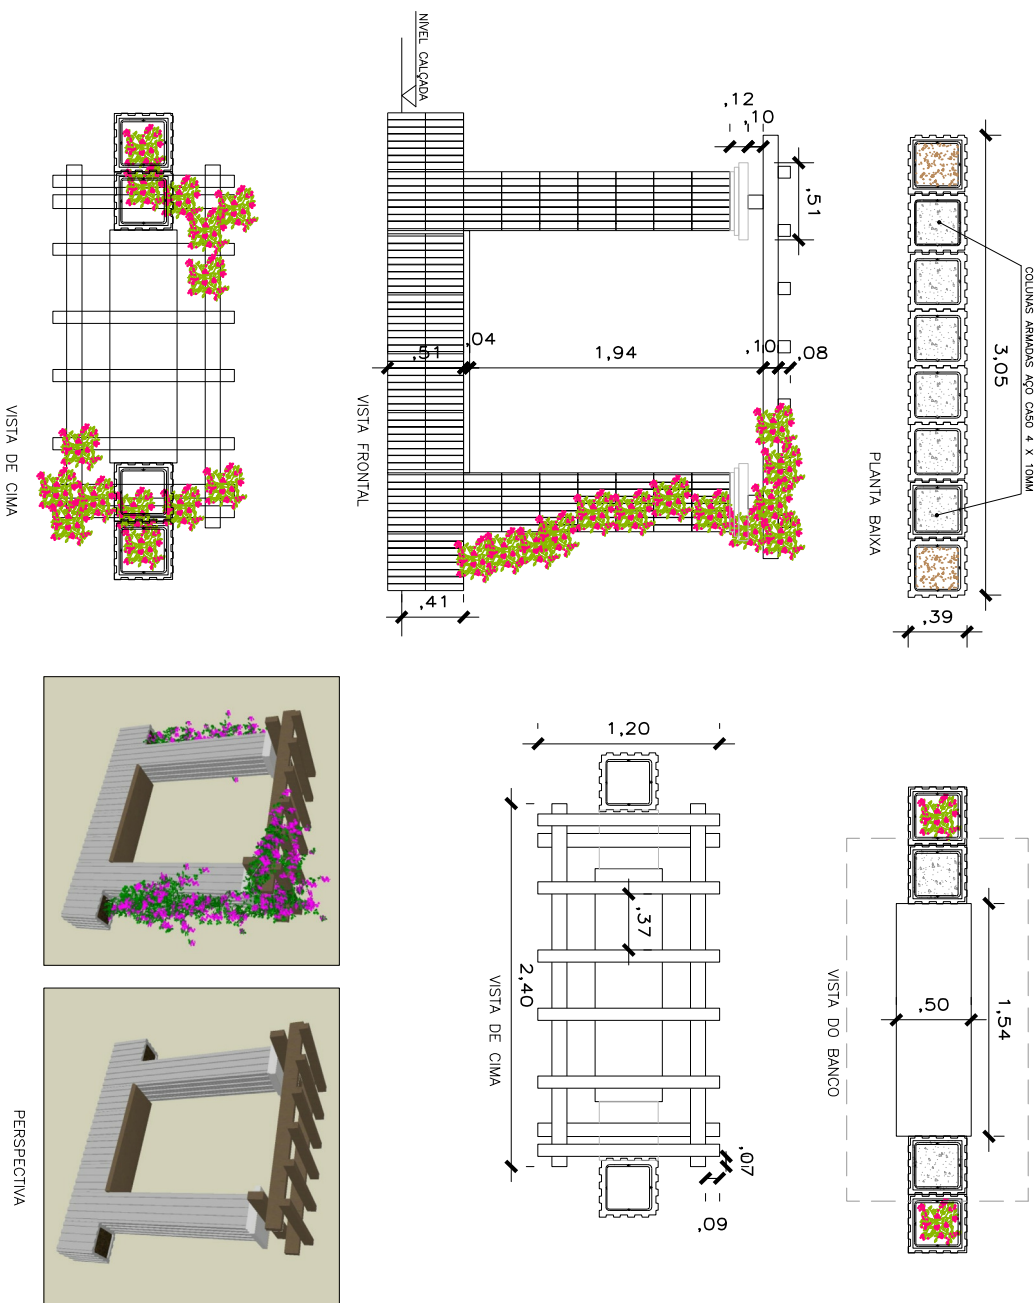

- BLOCO PRÉ-FABRICADO DE CONCRETO COM PREENCHIMENTO DE TERRA LIMPA
- BLOCO PRÉ-FABRICADO DE CONCRETO COM PREENCHIMENTO DE CONCRETO

PREFEITURA DE SÃO JOSÉ DO OURO

REESTRUTURAÇÃO URBANÍSTICA DE AVENIDA CENTRAL

OBRA

ASSINATURAS

SIMONE QUADROS - Arquiteta e Urbanista CAU A662793

RESPONSÁVEL TÉCNICO

PREFEITURA MUNICIPAL DE SÃO JOSÉ DO OURO

PROPRIETÁRIO

LOCAL: Avenida Marechal Floriano - São José do Ouro - RS

CONTEÚDO: Detalhes - Mobiliário urbano

ESCALA: 1/50

ÁREA DE INTERVENÇÃO

DATA: 20/08/2018



Prancha nº 02/05