



PERFIL VIÁRIO (SEM ESCALA)
TRECHO RUA ANTONIO FINCO

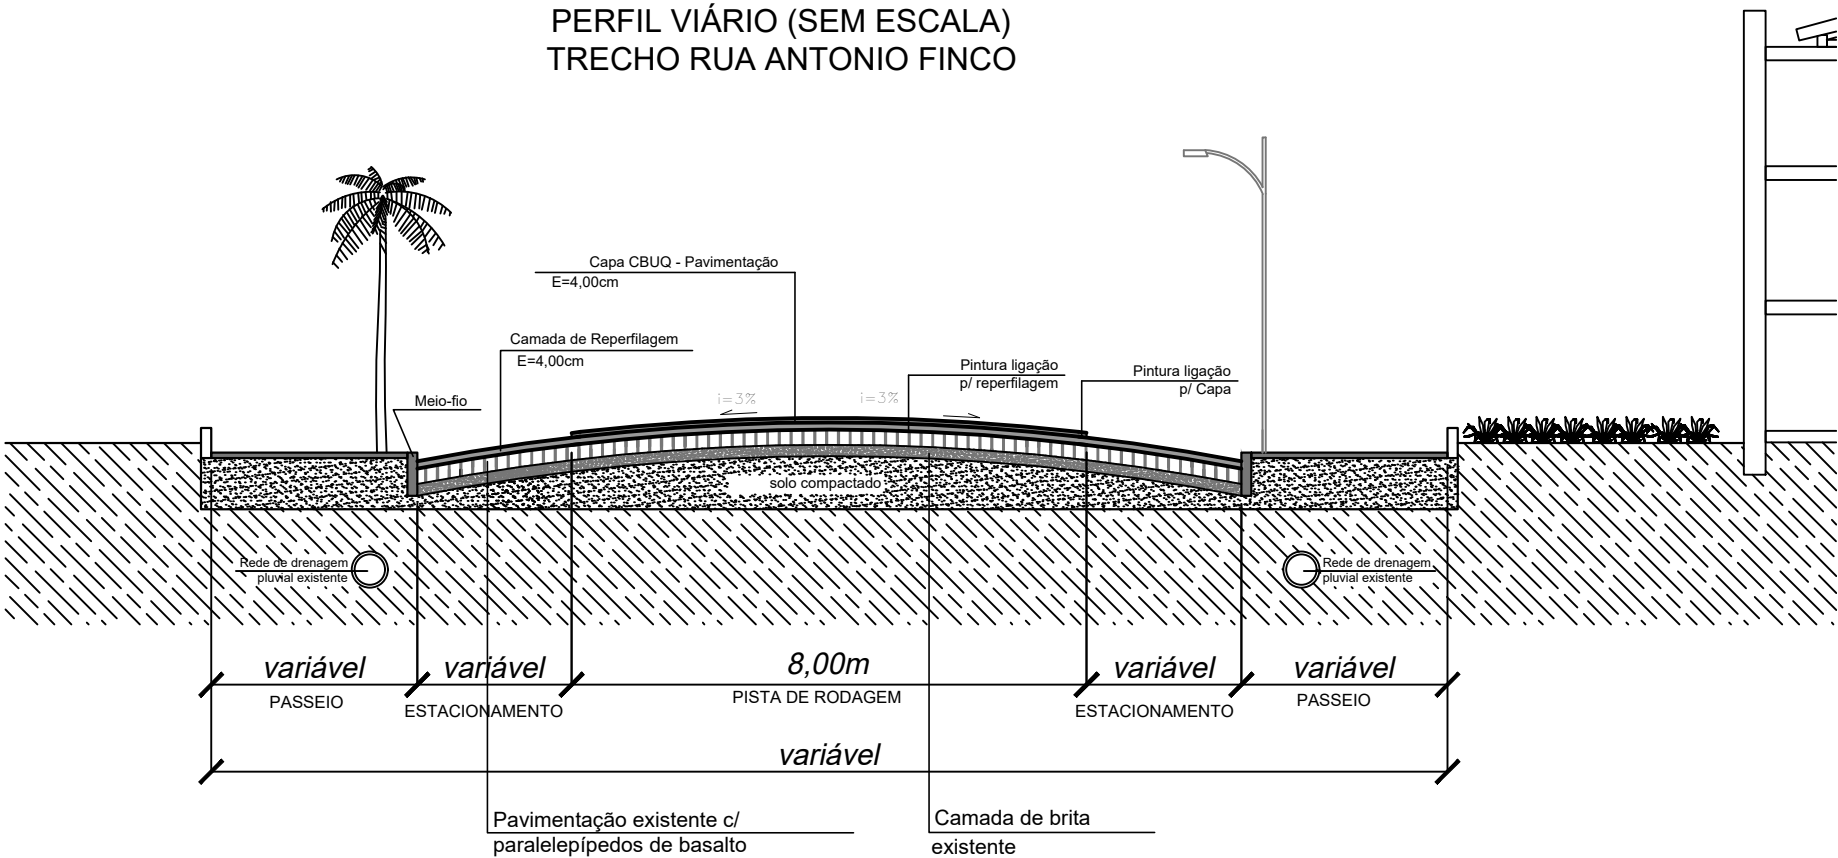


OBS: PARTE DA RUA RECEBERÁ A REPERFILAGEM, SOMENTE A PISTA DE ROLAMENTO RECEBERÁ CAPA.

PERFIL VIÁRIO (SEM ESCALA)
TRECHO RUA ANTONIO FINCO

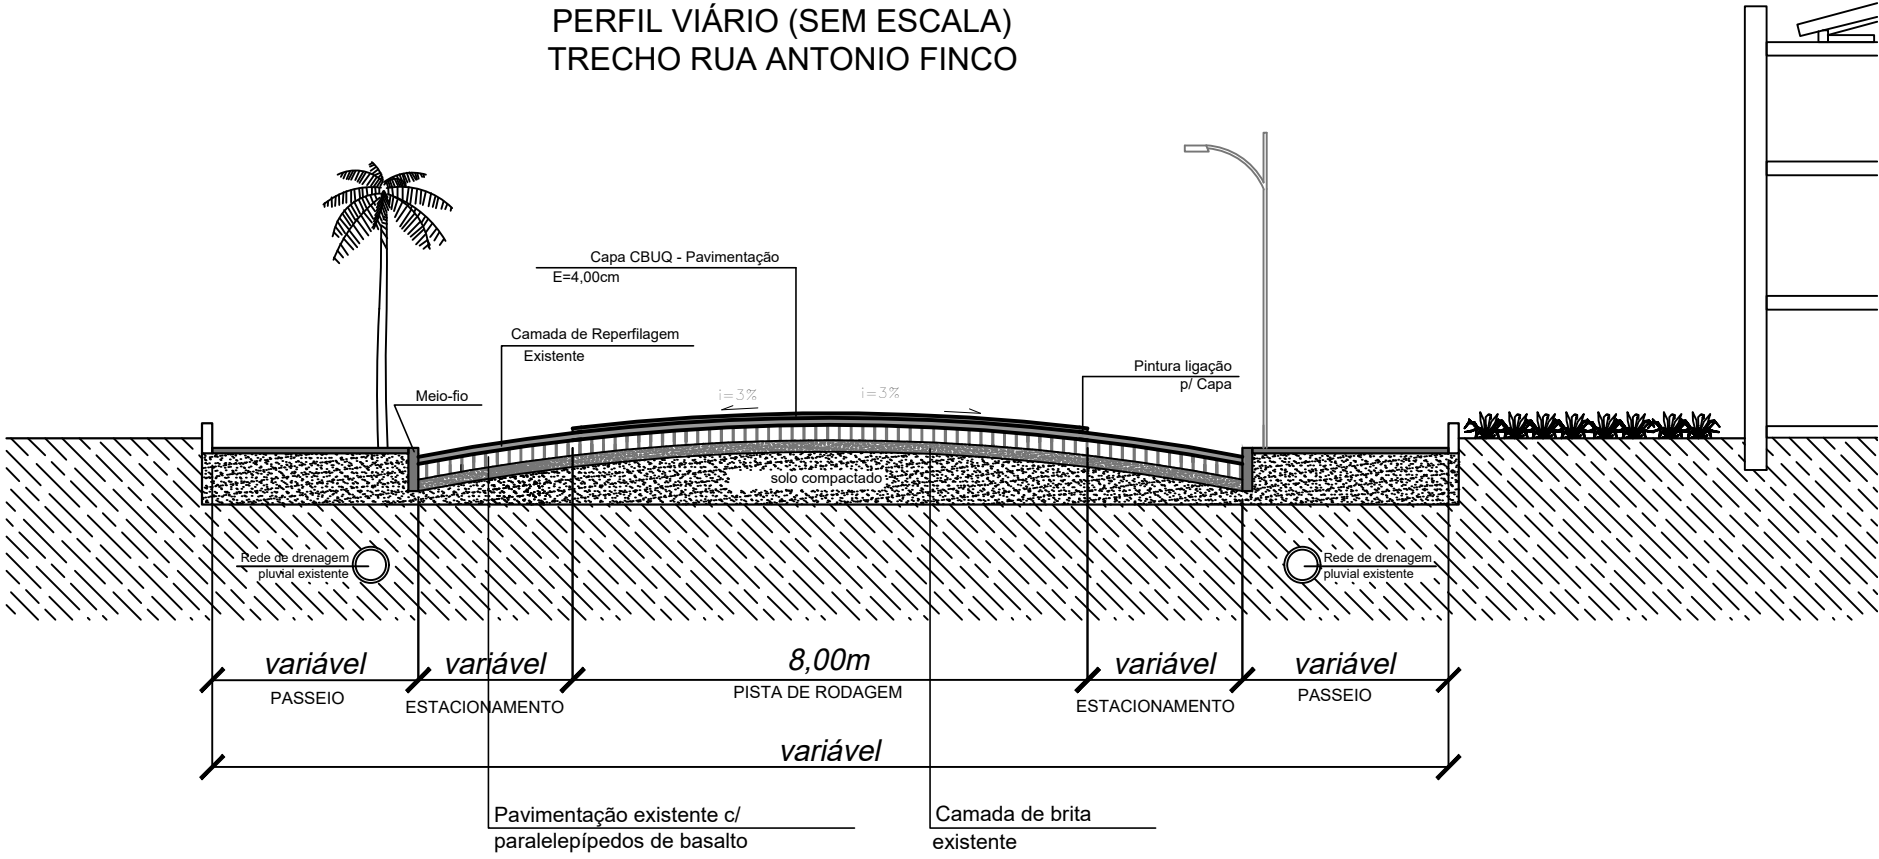


OBS: TRECHO EM QUE A RUA POSSUI REPERFILAGEM, SOMENTE A PISTA DE ROLAMENTO RECEBERÁ CAPA.

PERFIL VIÁRIO (SEM ESCALA)
TRECHO RUA SANTO VANZ

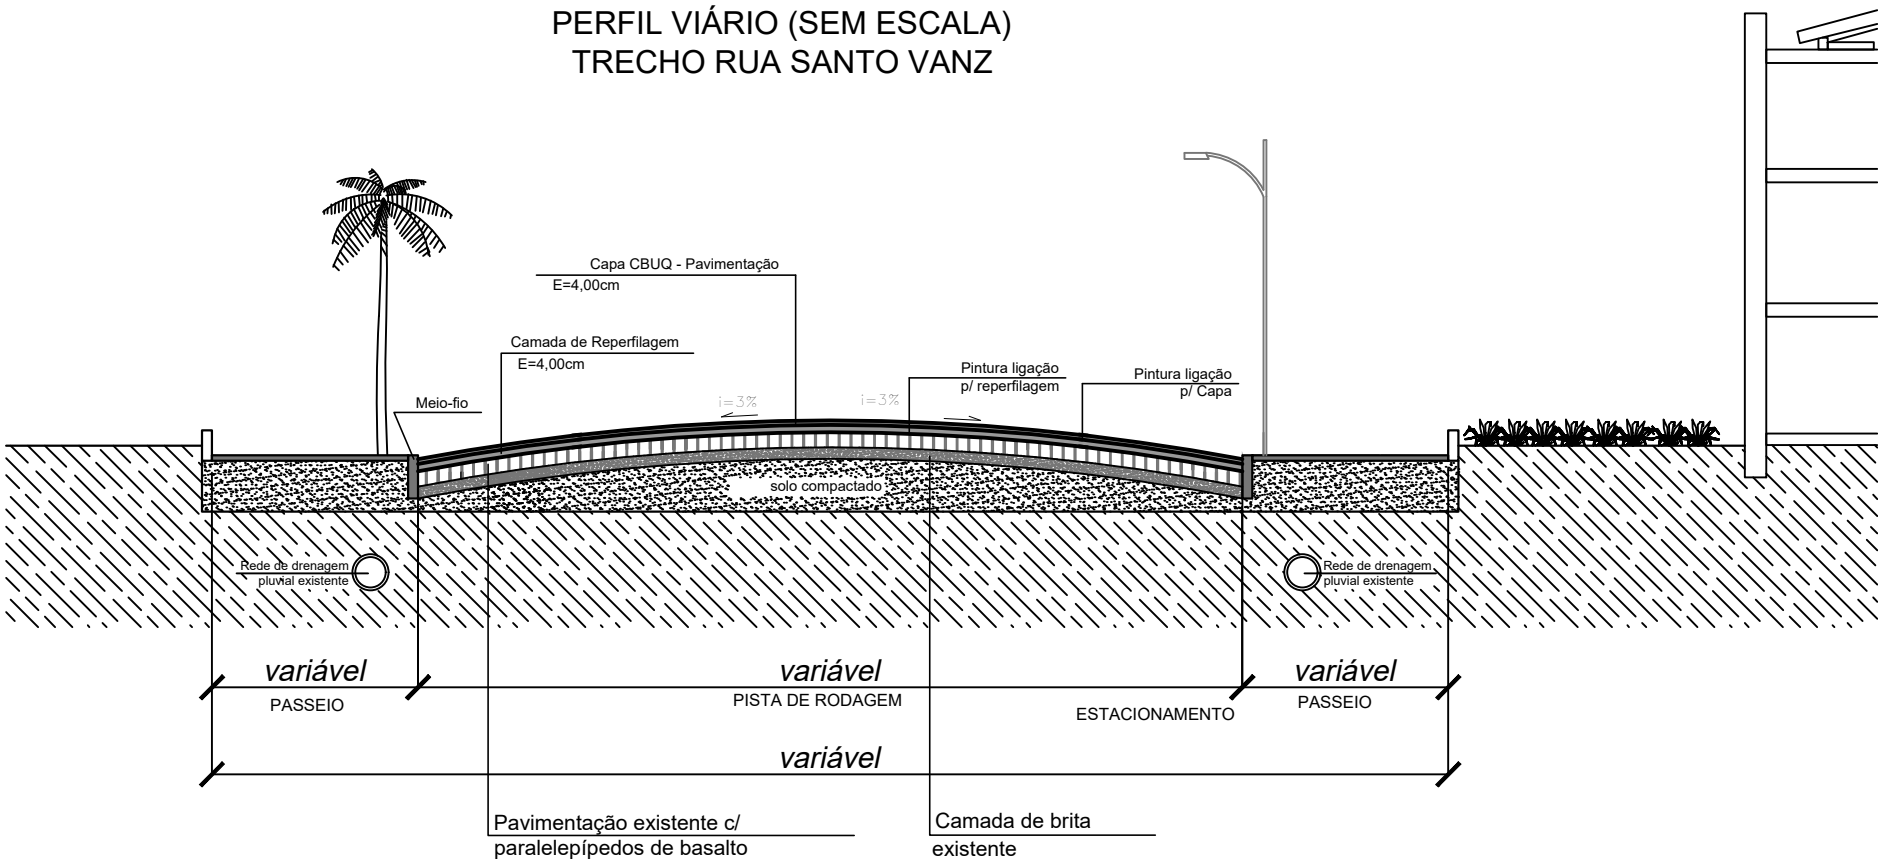

OBS: RUA RECEBERÁ EM TODA A SUA ÁREA REPERFILAGEM E CAPA.

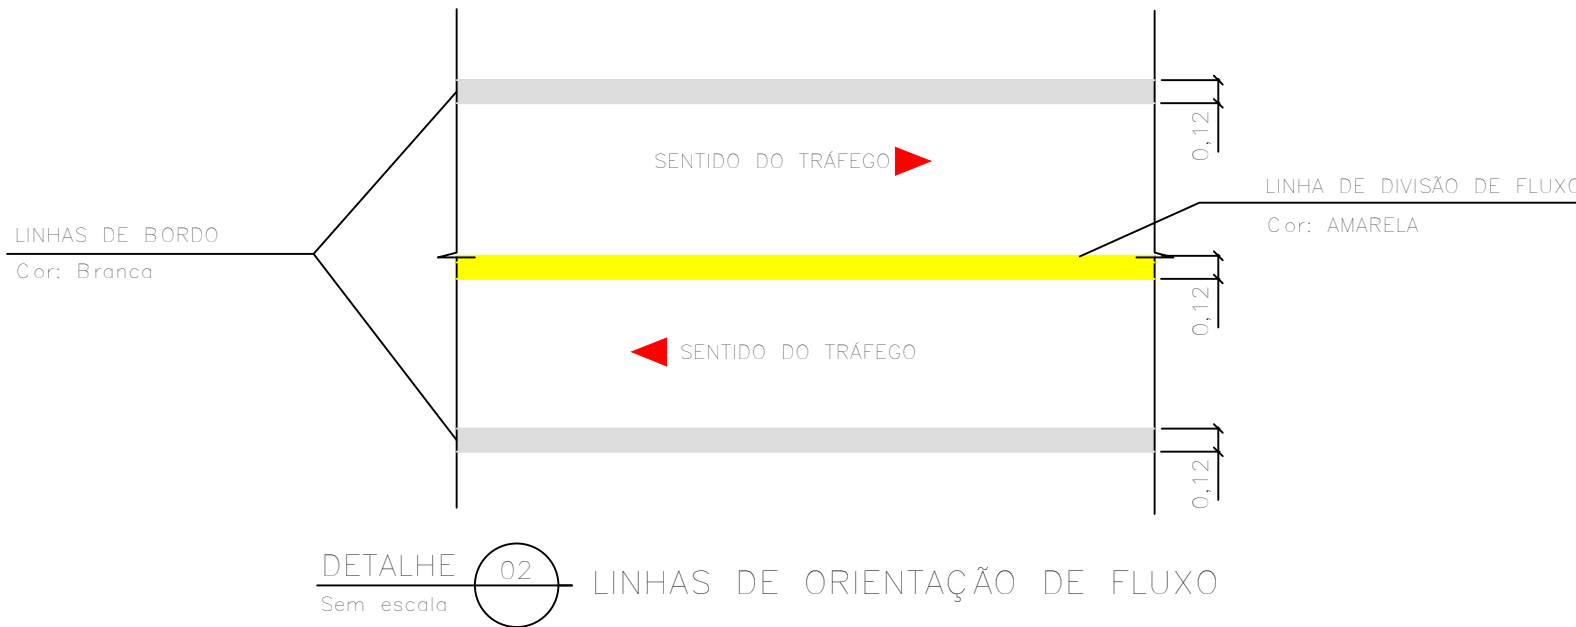

FORMA QUADRADA
MODELO A-33 DAER



LADO = 0,50m
ORLA EXTERNA (AMARELA) = 0,01m
ORLA INTERNA (PRETO) = 0,02m
ÁREA = 0,25m²
SÍMBOLO = PRETO
FUNDO = AMARELO

DETALHE 05 Sem escala PLACAS DE ADVERTÊNCIA

FORMA OCTOGONAL
MODELO R-1 DAER



LADO = 0,35m
ORLA EXTERNA (VERMELHA) = 0,01m
ORLA INTERNA (BRANCA) = 0,02m
ÁREA = 0,59m²
LETRAS COR BRANCA
FUNDO = VERMELHO



DETALHE 06 Sem escala PLACAS DE REGULAMENTAÇÃO

FORMA OCTOGONAL
MODELO R-1 DAER



DIÂMETRO = 0,50m
ORLA EXTERNA (VERMELHA) = 0,05m
ÁREA = 0,7853m²
LETRAS COR BRANCA
FUNDO = BRANCO
ORLA = VERMELHA

DETALHE 07 Sem escala PLACAS DE REGULAMENTAÇÃO

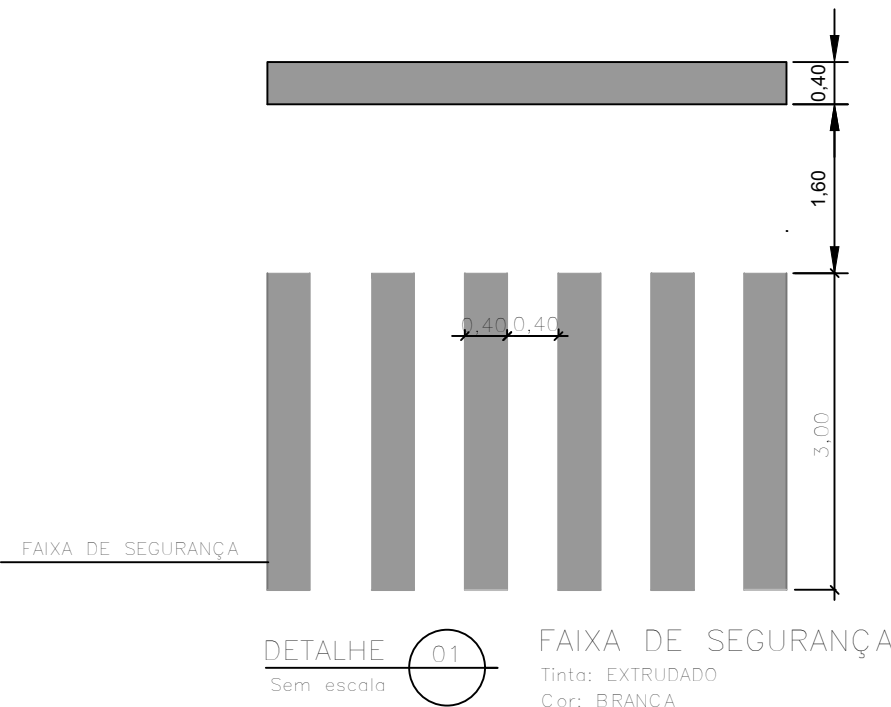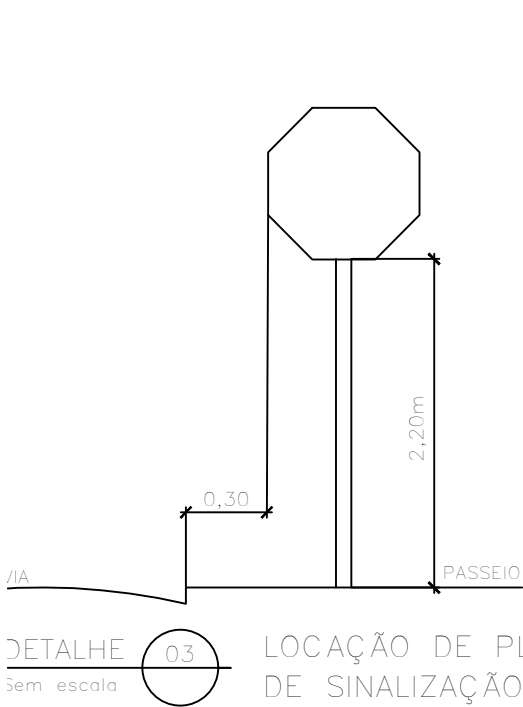

OBRA: PAVIMENTAÇÃO ASFÁLTICA CBUQ (CONCRETO BETUMINOSO USINADO A QUENTE)			
TRECHOS DA RUA ANTONIO FINCO E RUA SANTO VANZ BAIRRO CENTRO, SÃO JOSÉ DO OURO/RS		4.205,51m²	PERFIL VIÁRIO DETALHES
PROPRIETÁRIO: MUNICÍPIO DE SÃO JOSÉ DO OURO/RS	DATA: AGOSTO /2018	CARLA	PRANCHA: 05
RESPONSÁVEL TÉCNICO PROJETO: ENG. CIVIL CARLA RAGNINI - CREA 137639-6	ESCALA: INDICADA		