



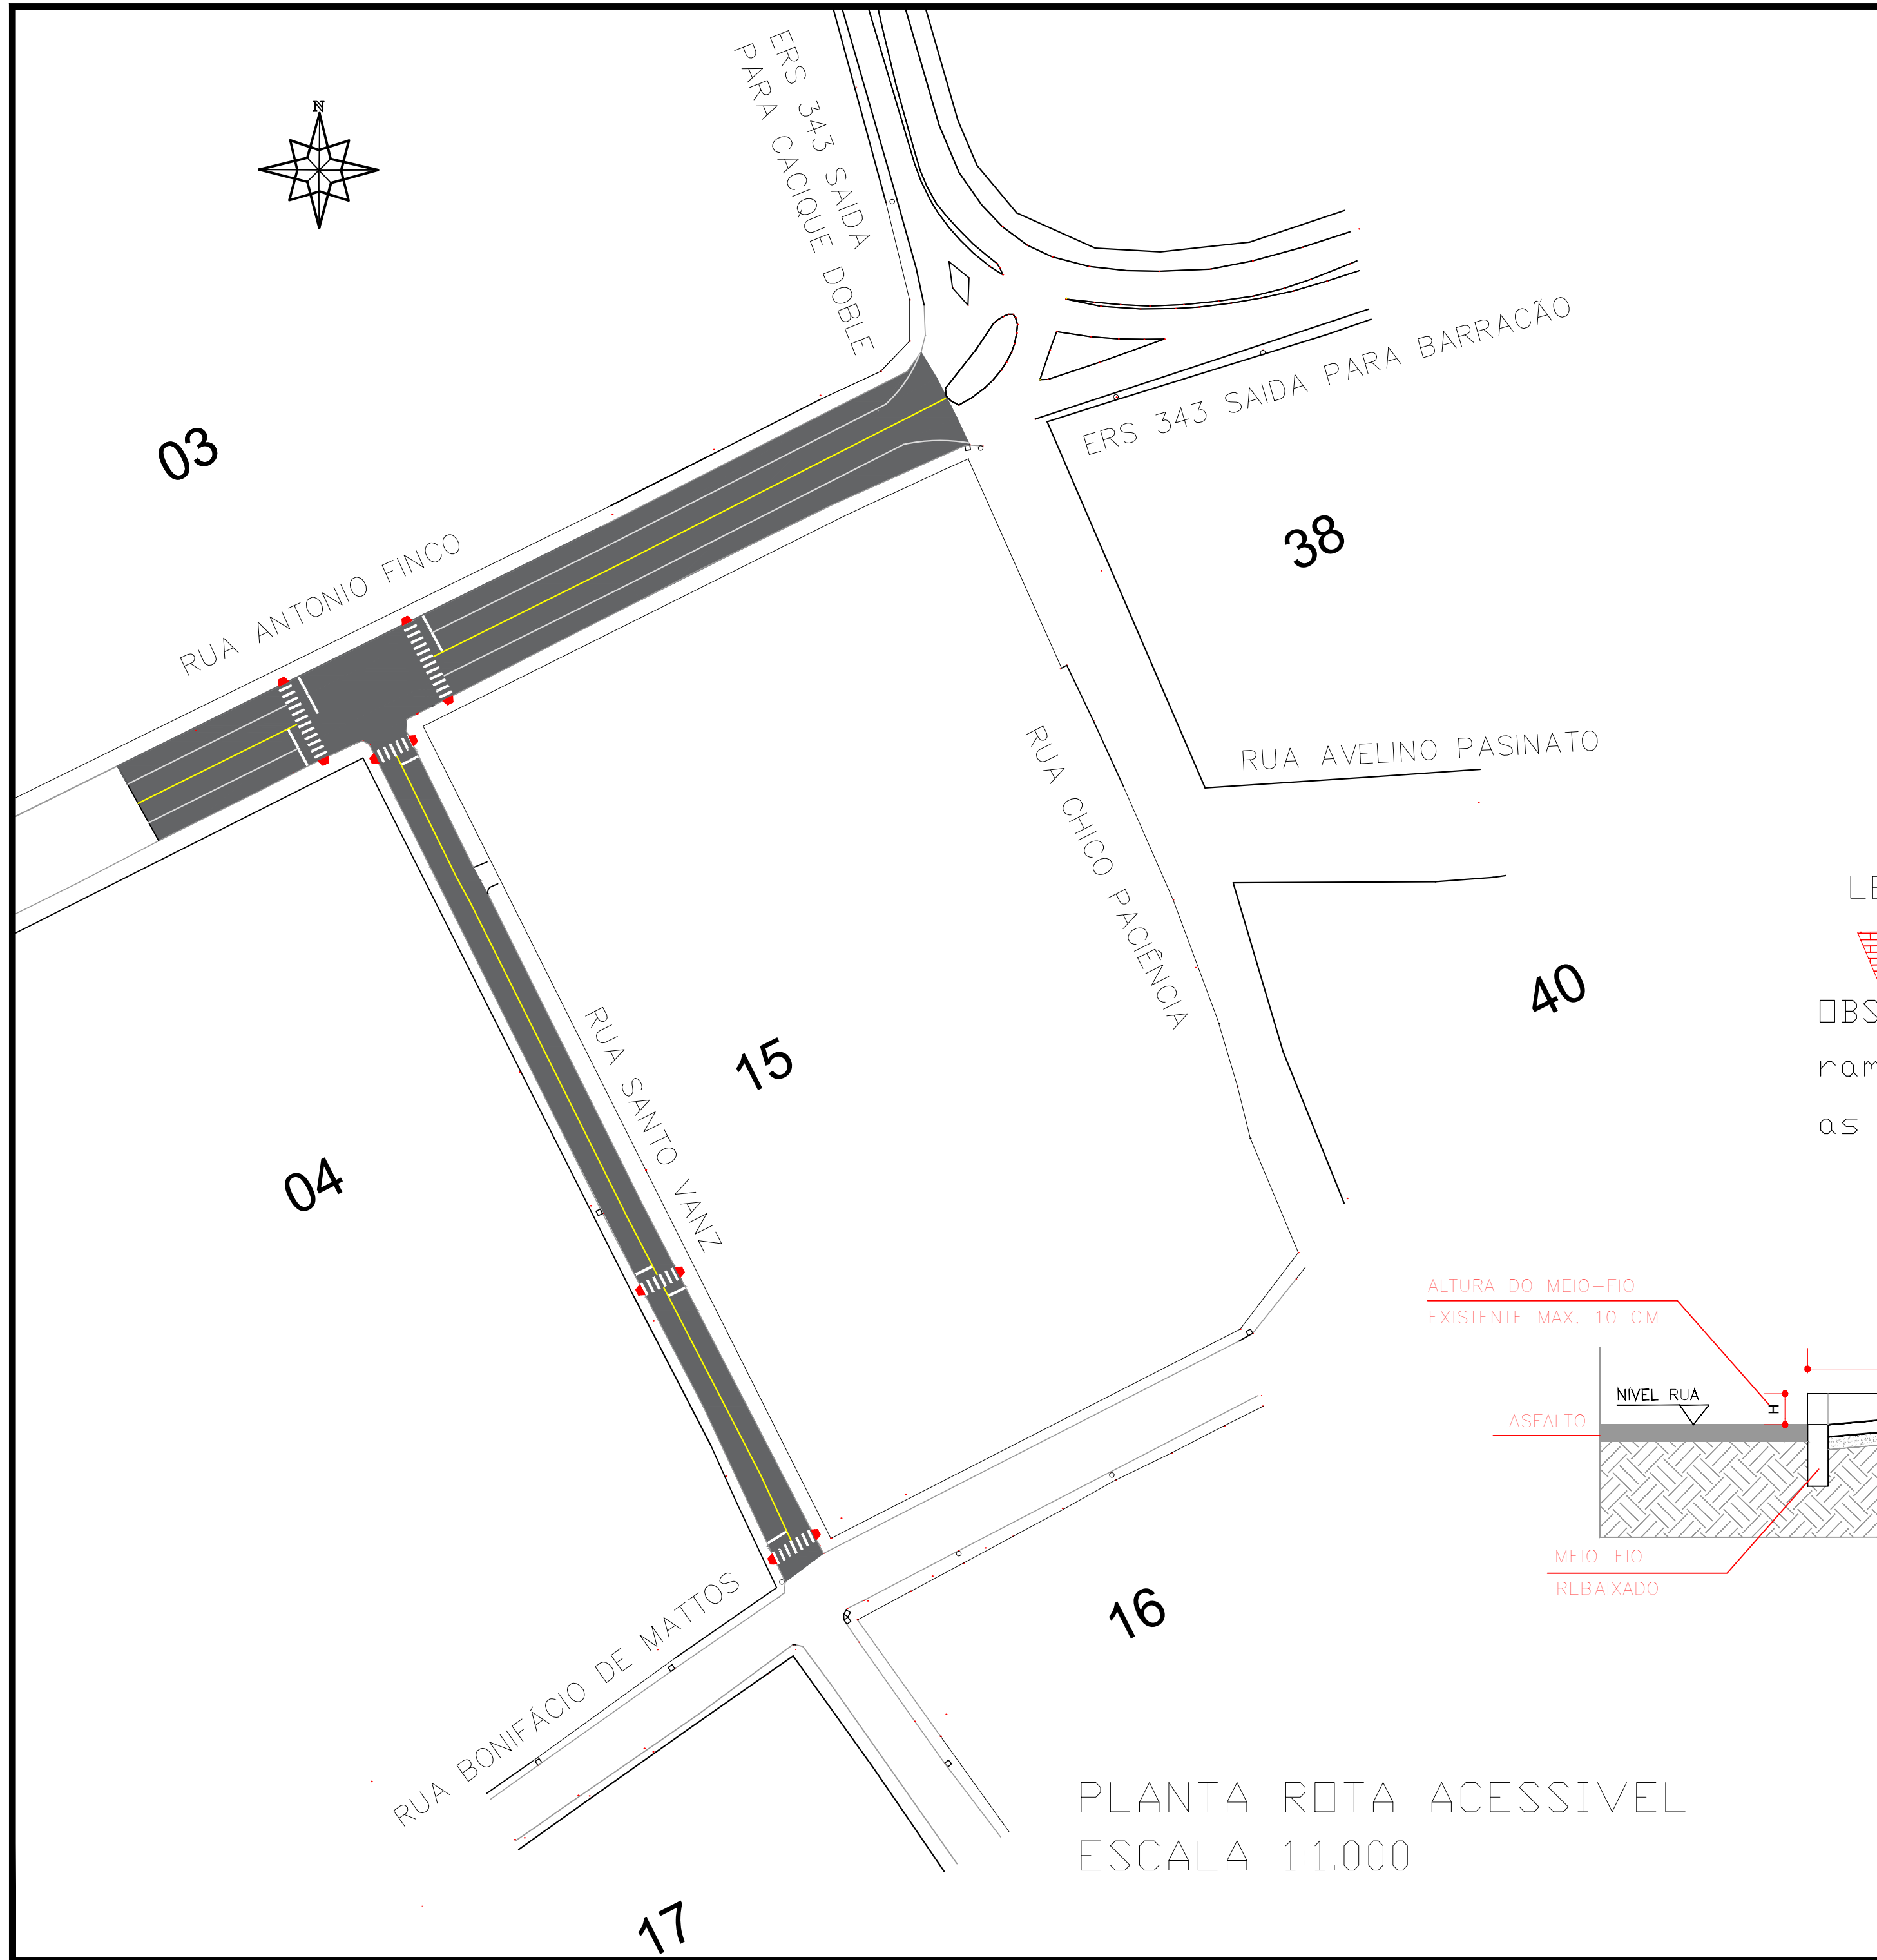


PLANTA ROTA ACESSIVEL
ESCALA 1:1.000

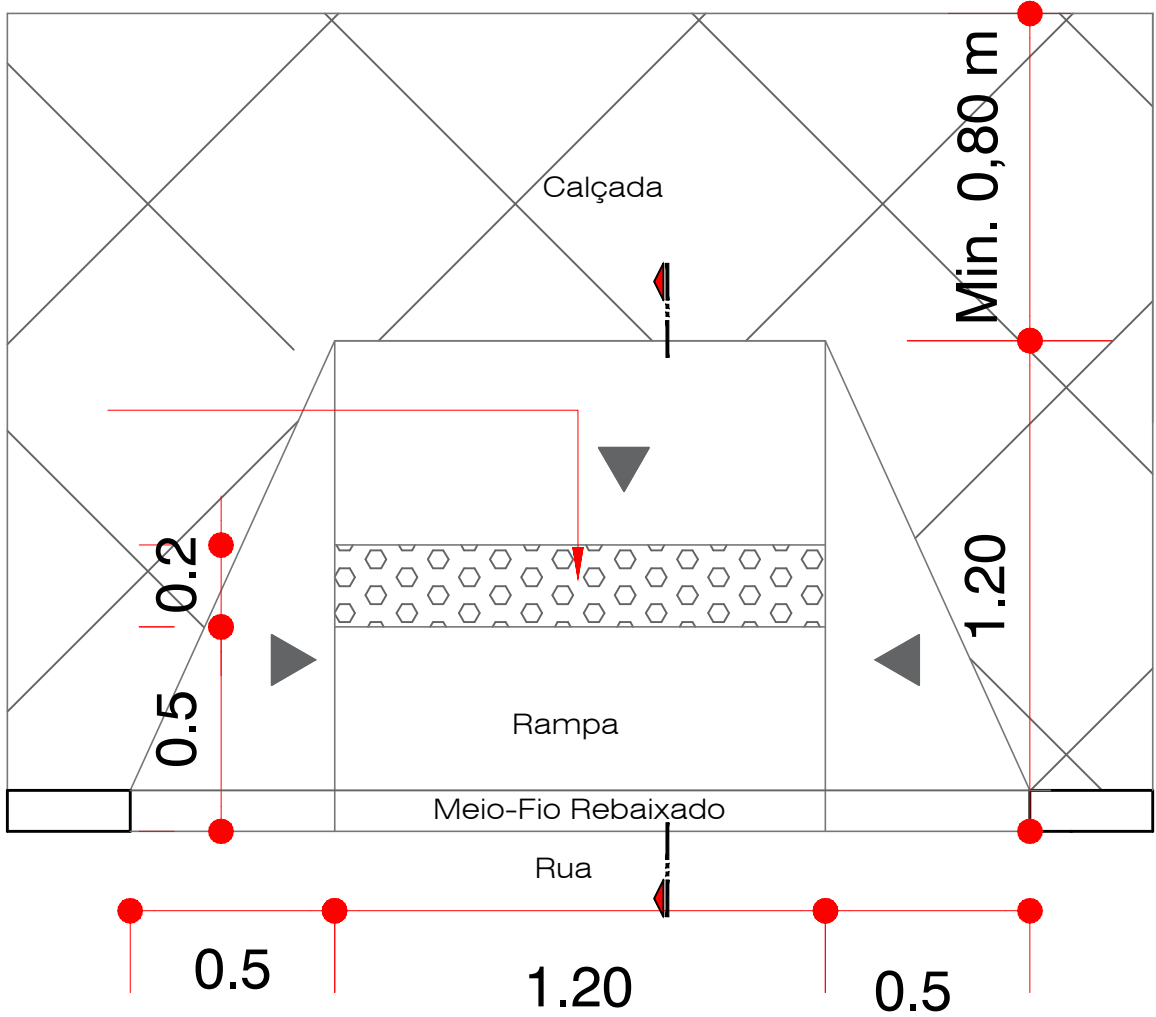

Planta Baixa Rampa PNE

LEGENDA:
[Symbol] RAMPA PNE = 10 UNIDADES
OBS: A rota acessível será através das rampas que ficarão localizadas em todas as faixas de segurança.

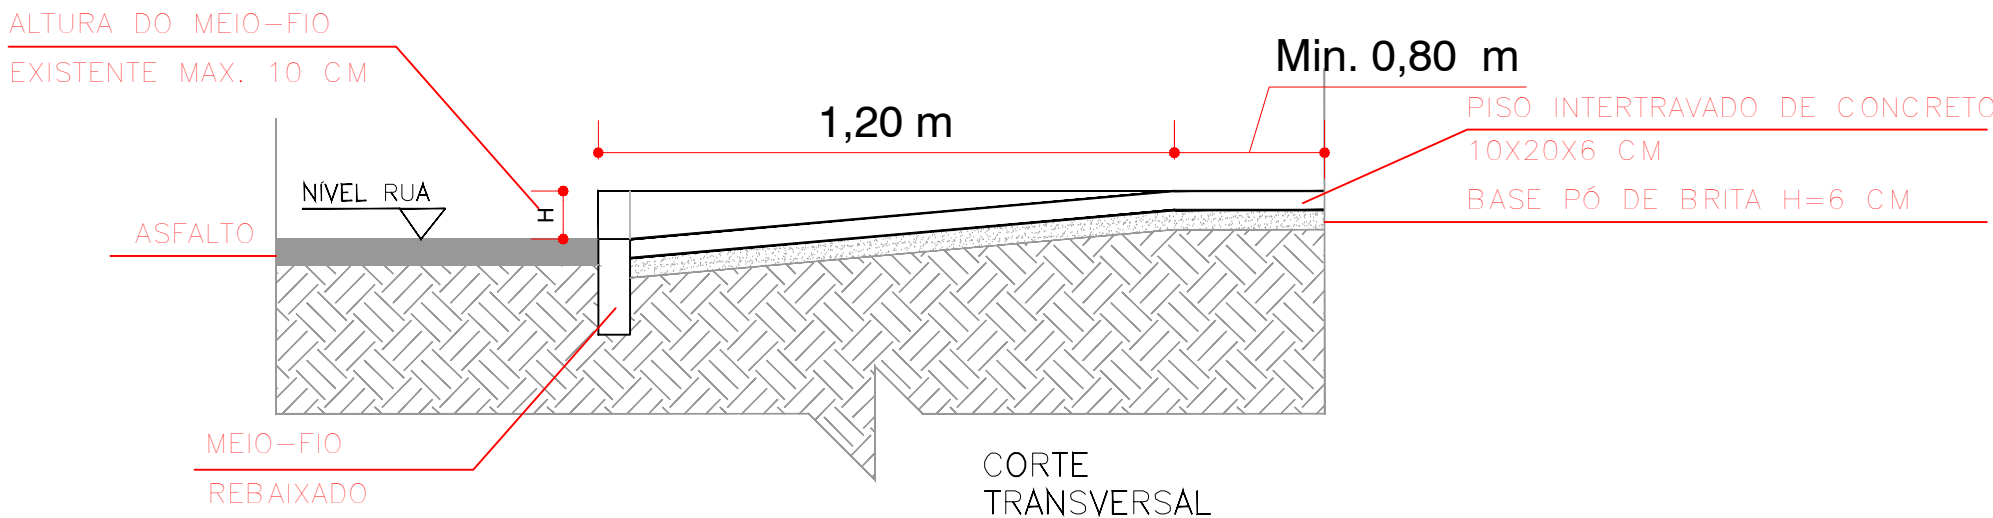

OBRA: PAVIMENTAÇÃO ASFÁLTICA CBUQ (CONCRETO BETUMINOSO USINADO A QUENTE)			
TRECHOS DA RUA ANTONIO FINCO E RUA SANTO VANZ BAIRRO CENTRO, SÃO JOSÉ DO OURO/RS	4.205,51m²	ROTA ACESSIVEL NO TRECHO	CARLA
PROPRIETÁRIO: MUNICÍPIO DE SÃO JOSÉ DO OURO/RS	DATA: AGOSTO /2018	PRANCHA: 04	
RESPONSÁVEL TÉCNICO PROJETO: ENG. CIVIL CARLA RAGNINI - CREA 137639-6	ESCALA: INDICADA		