

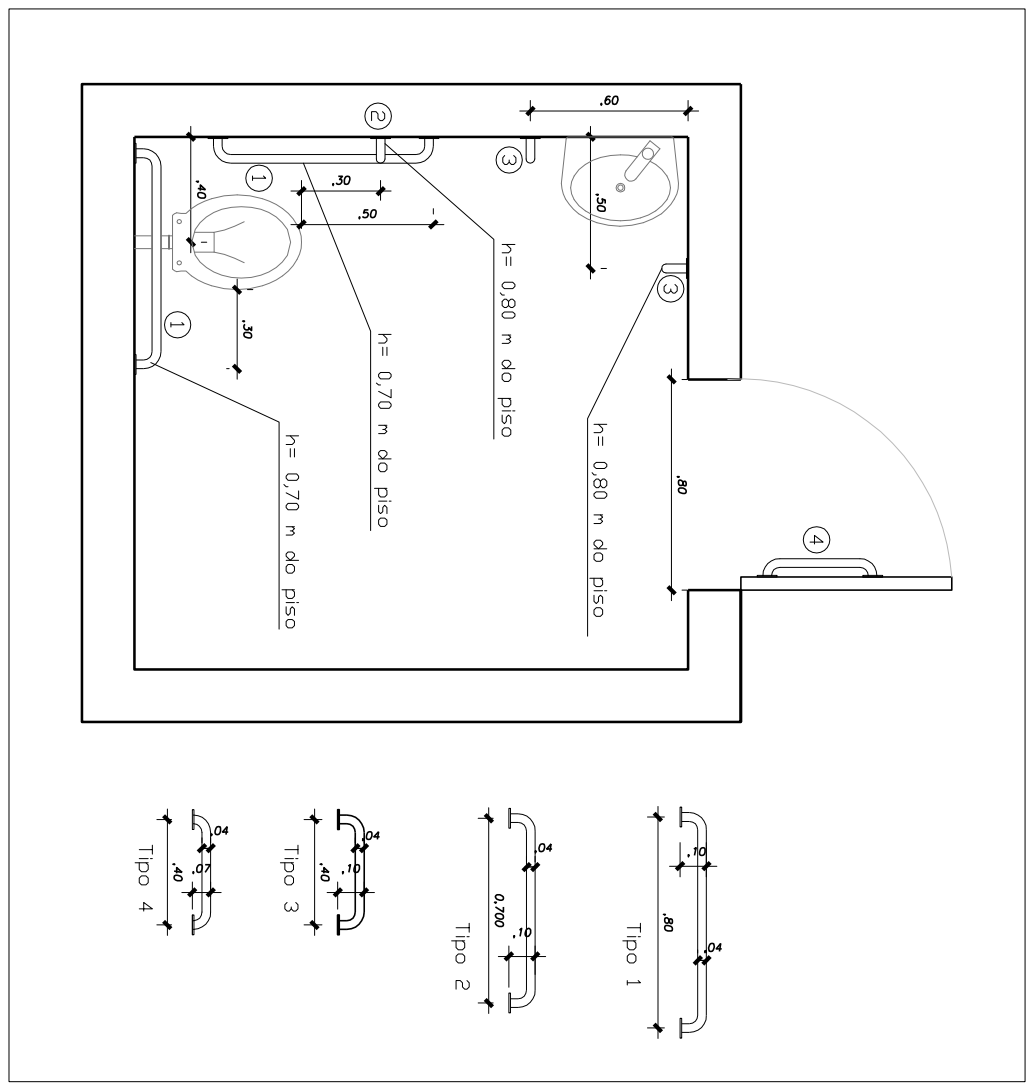
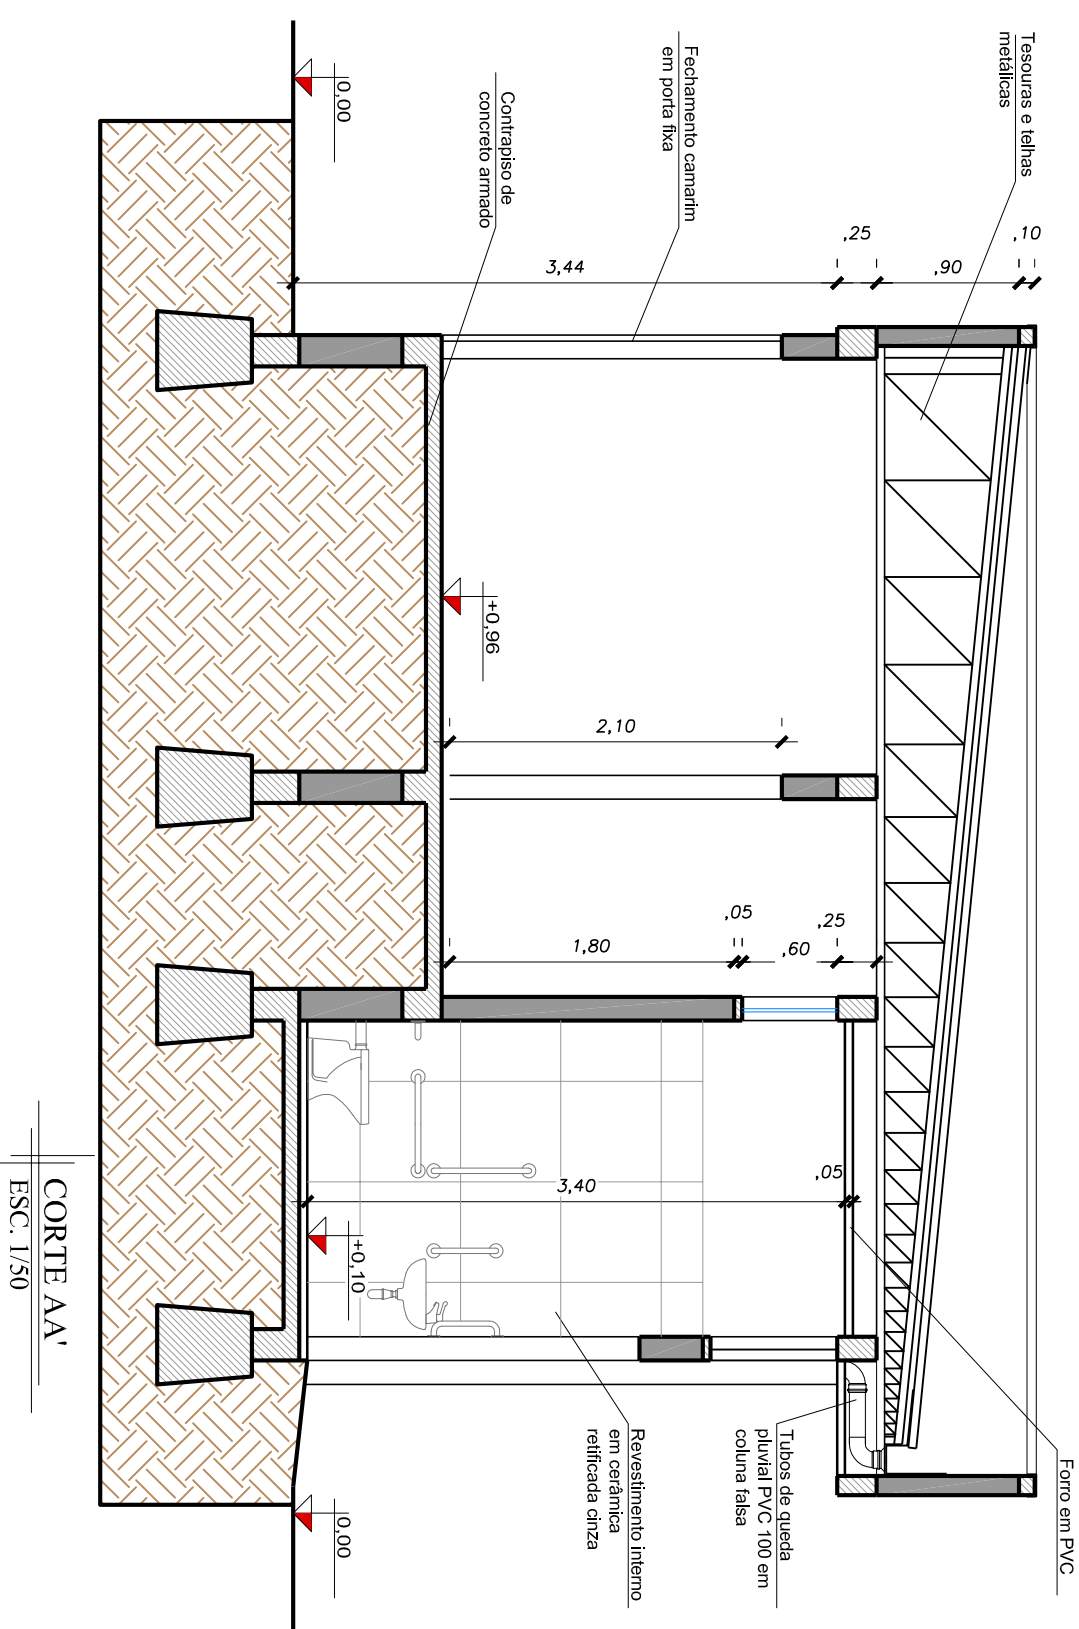
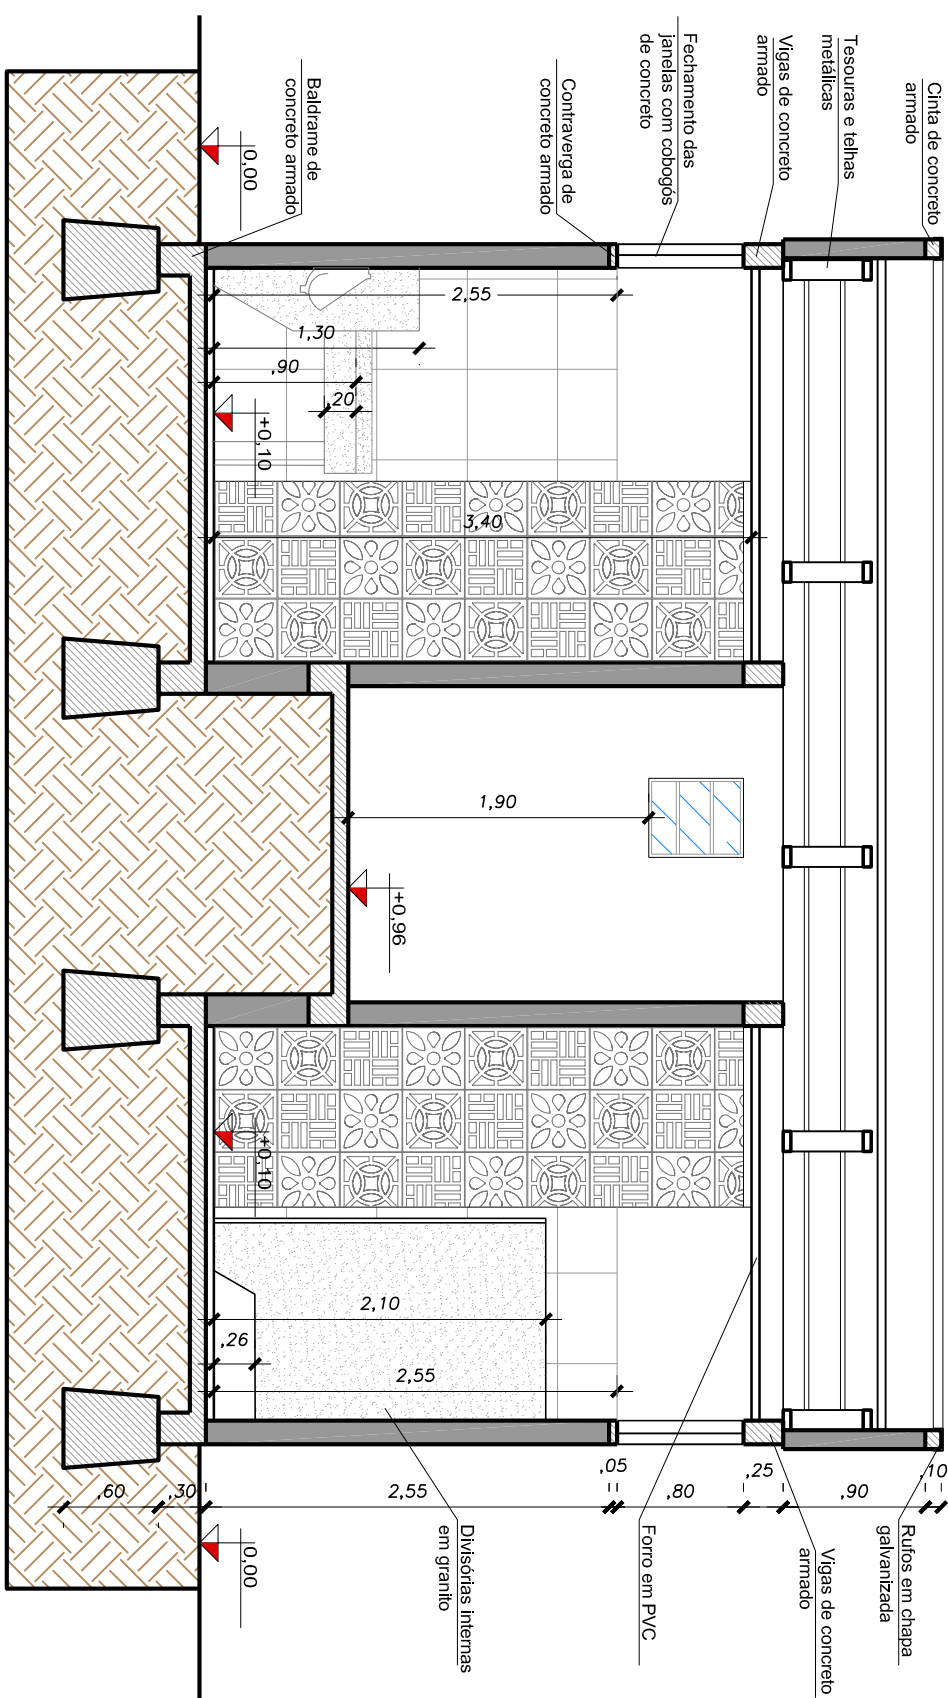


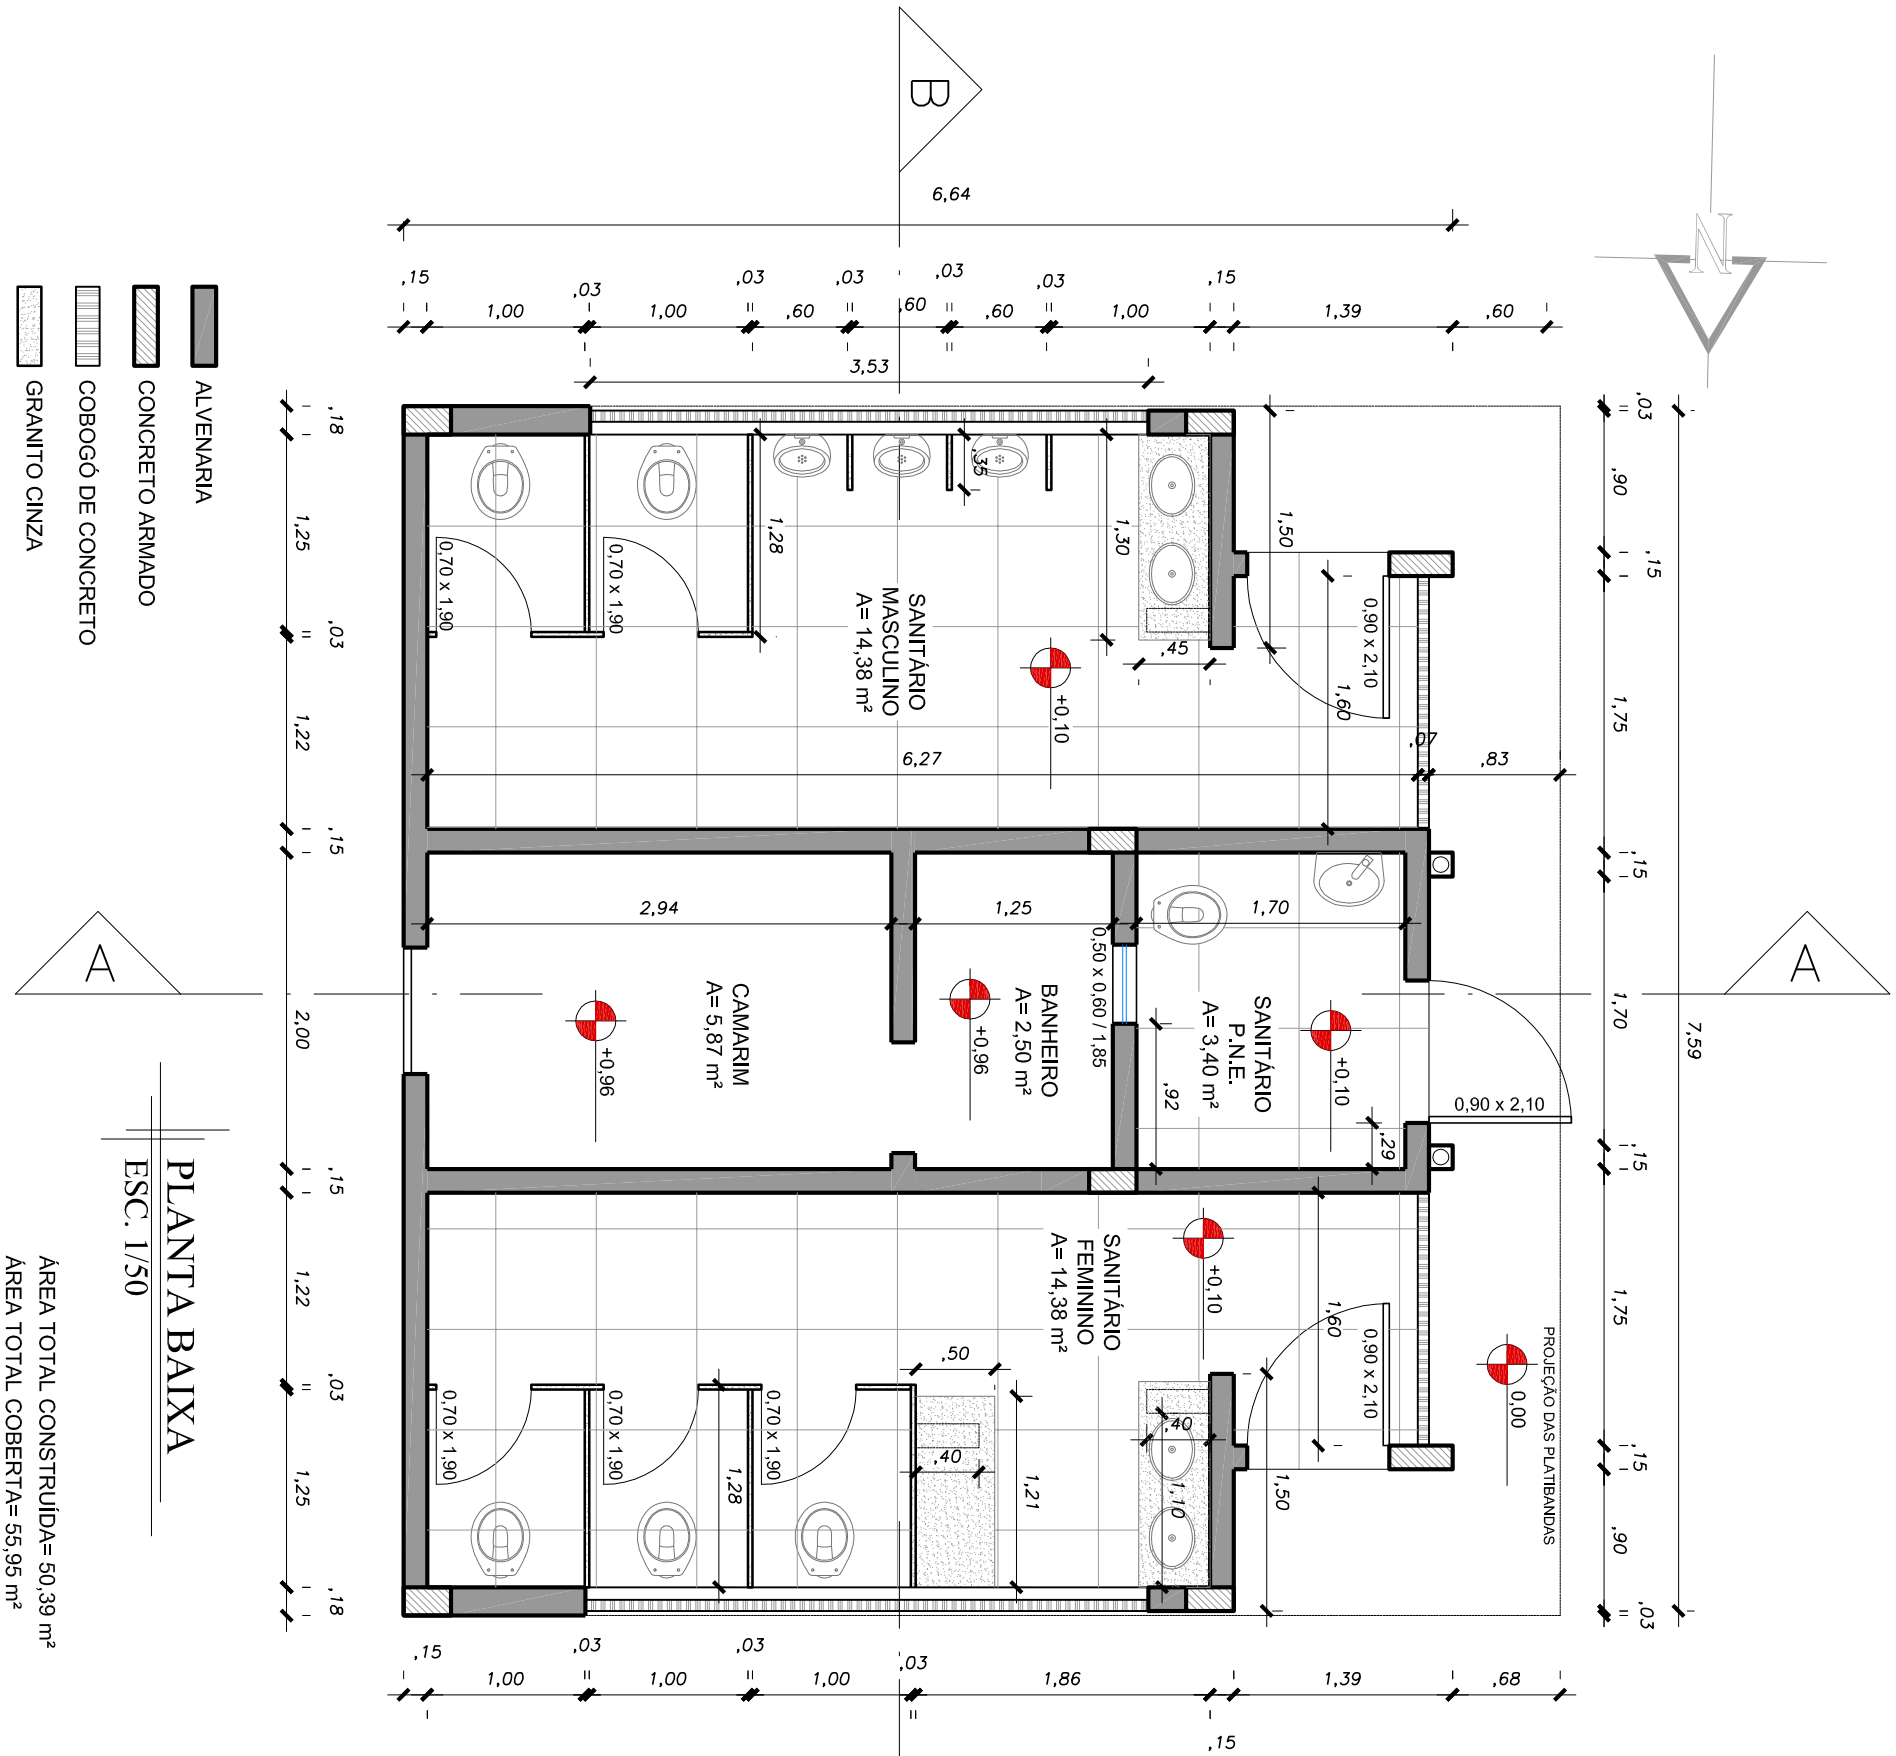


POSICÃO DAS BARRAS - SANITÁRIO ACESSÍVEL


- OBSERVAÇÕES
- O NÍVEL ZERO CORRESPONDE AO NÍVEL DA CALÇADA EXISTENTE NO CALÇADO FUTURO, PARA A CALÇADA A DIFERENÇA DE NÍVEL DEVERIA SER DE NO MÁXIMO 2 CM.
 - HAVIA DIFERENÇA DE NÍVEL DE 90 CM ENTRE O PISO DOS SANITÁRIOS E O PISO DO CAMARIM, POR O ACESSO AO CAMARIM SERÁ ATRAVÉS DO PALCO CONSTRUÍDO NA SEGUNDA ETAPA, ATÉ LÁ O CAMARIM FICARÁ ISOLADO E SEM ACABAMENTO INTERNO (SEM REVESTIMENTOS, PISO CERÂMICO, NEM FORRO).
 - DEVERÃO SER EXECUTADAS NESTA ETAPA TODAS AS PREVISÕES DE INSTALAÇÕES ELÉTRICAS E HIDROSANITÁRIAS DO CAMARIM E BANHEIRO DO CAMARIM, PORÉM TODAS FICARÃO ISOLADAS (FECHADAS E/OU DESLIGADAS) ENQUANTO O RESTANTE DA OBRA DO PALCO NÃO FOR EXECUTADA.
 - AS BANCADAS DE GRANITO SERÃO SUSTENTADAS POR MURETES DE ALVENARIA REVESTIDA COM A MESMA CERÂMICA DO PISO E, QUANDO NECESSÁRIO, MÃO-FRANCA EM AÇO PARA-FUSADA NA PAREDE.
 - SERÁ INSTALADA UMA JANELA TIPO BASCULANTE DE FERRO E VIDRO ENTRE O SANITÁRIO P.M.E. E O BANHEIRO DO CAMARIM.
 - AS DIVISÓRIAS INTERNAS SERÃO EM GRANITO CINZA CLARO FIXADO AO PISO E PAREDES COM PARAFUSOS E "L" METÁLICO E AS PORTAS SERÃO DE VIDRO TEMPERADO PAIN-ASA.
 - VIDA BALCÃO DEVE SER EXECUTADA SOB TODAS AS PAREDES, COM ALTURA DE 25 CM.

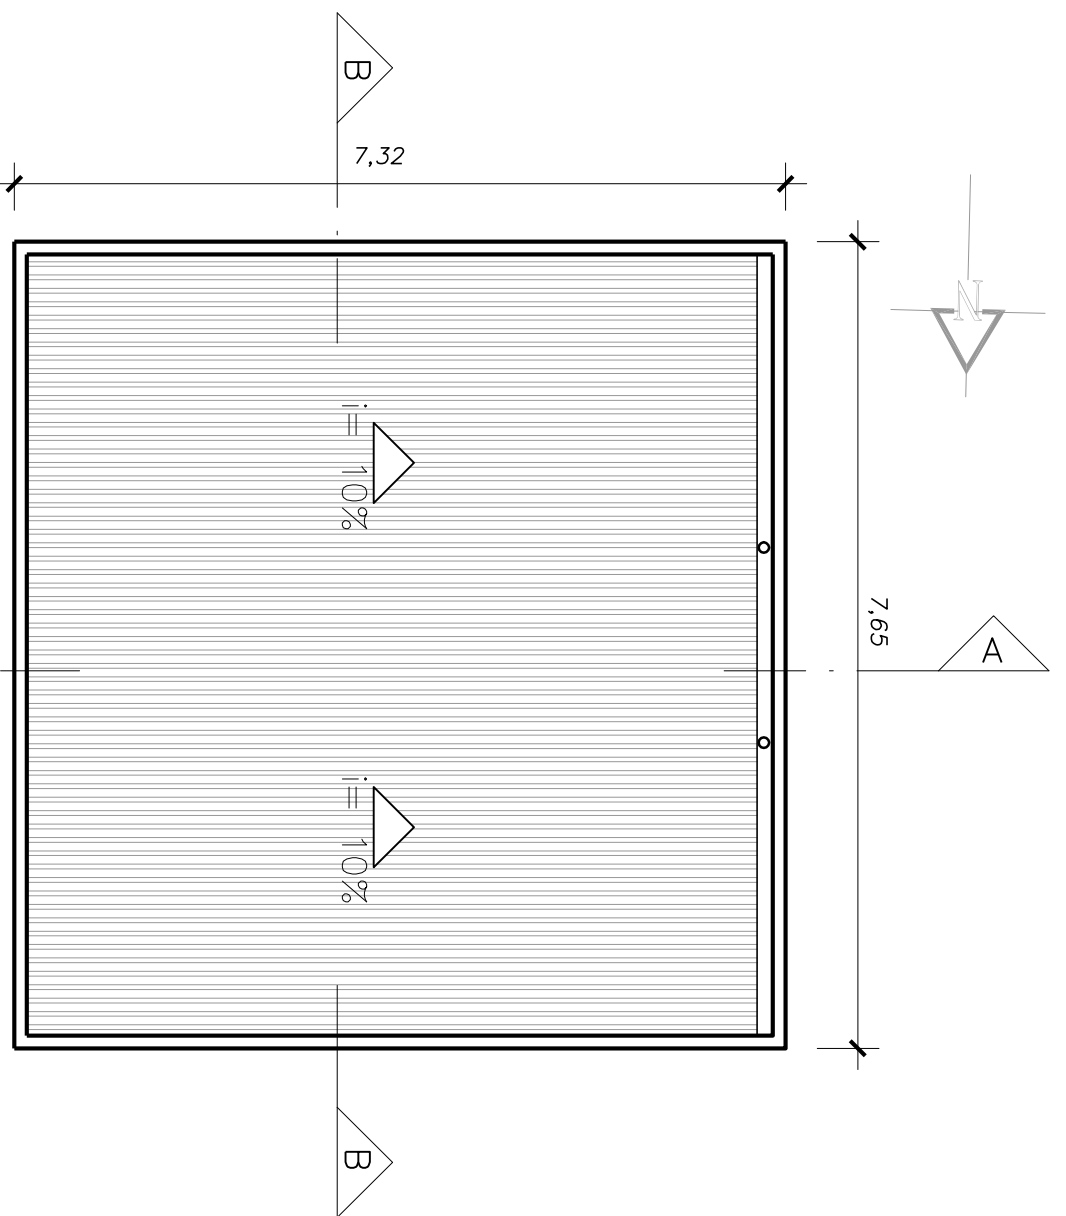


COBERTURA

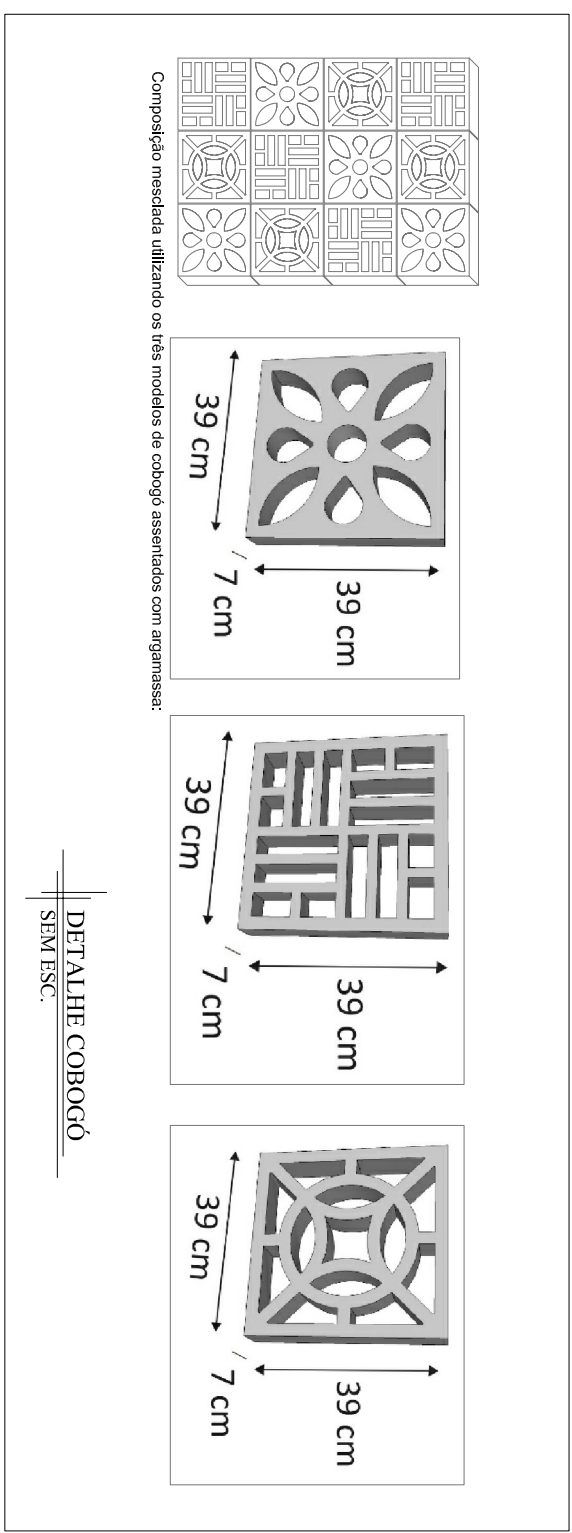


DETALHE COBOGÓ

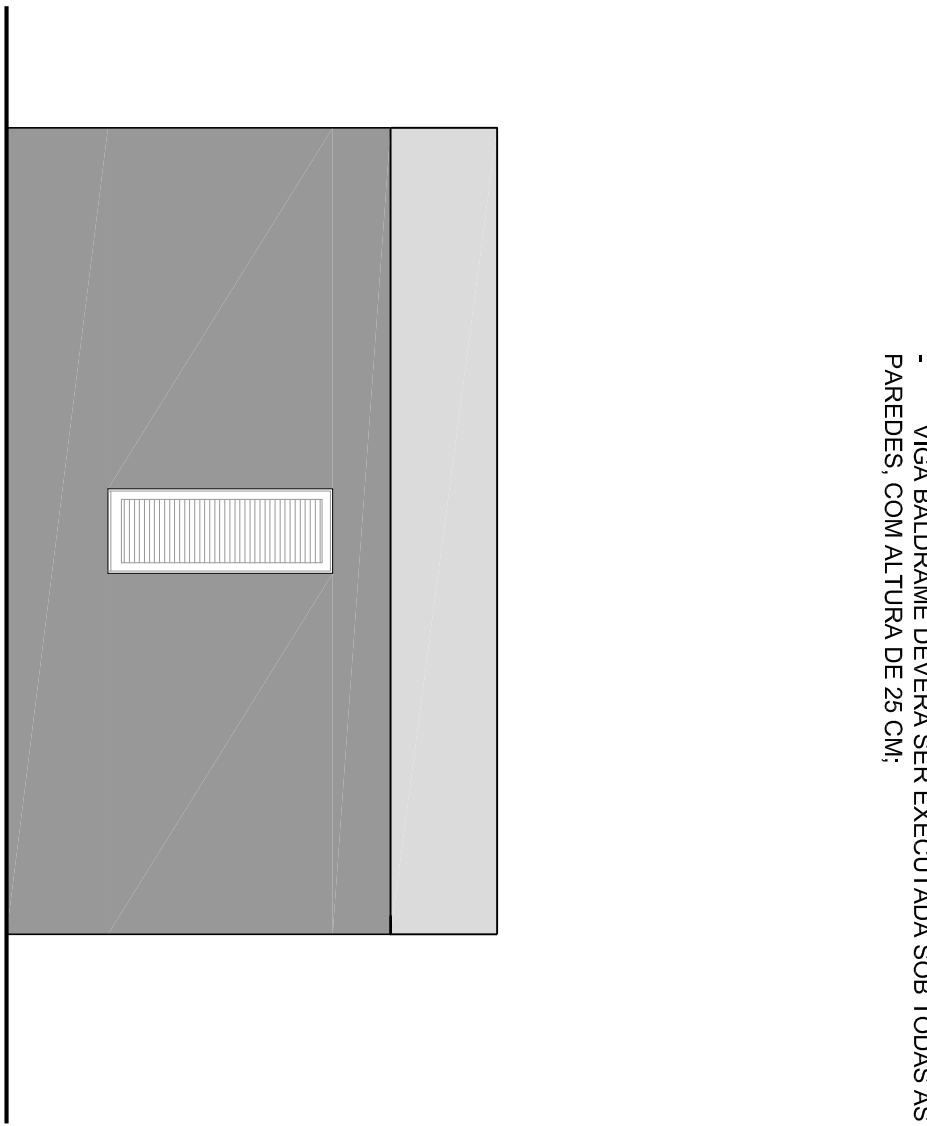


FACHADA OESTE

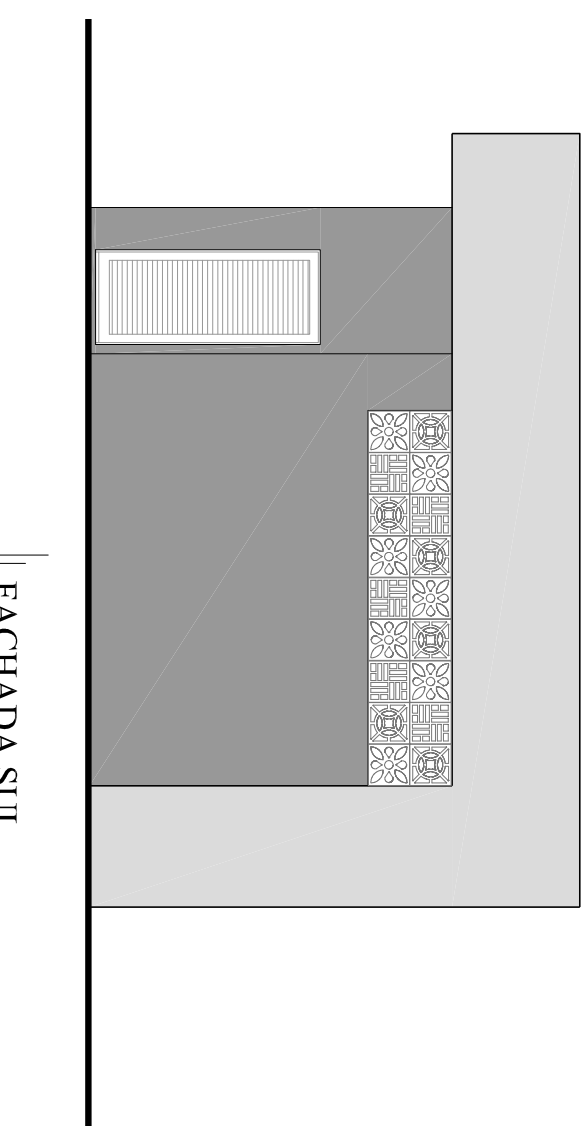


FACHADA SUL

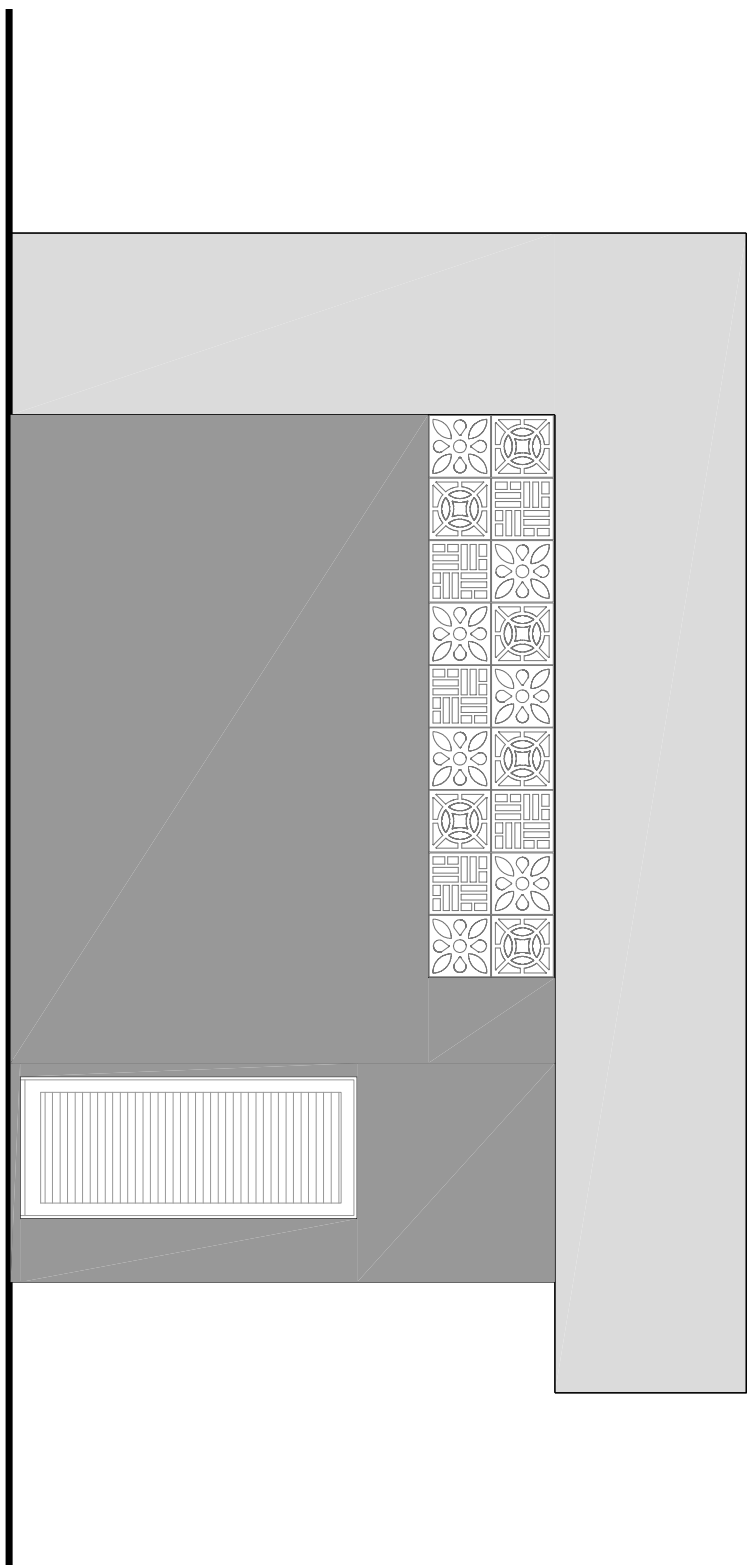


FACHADA NORTE

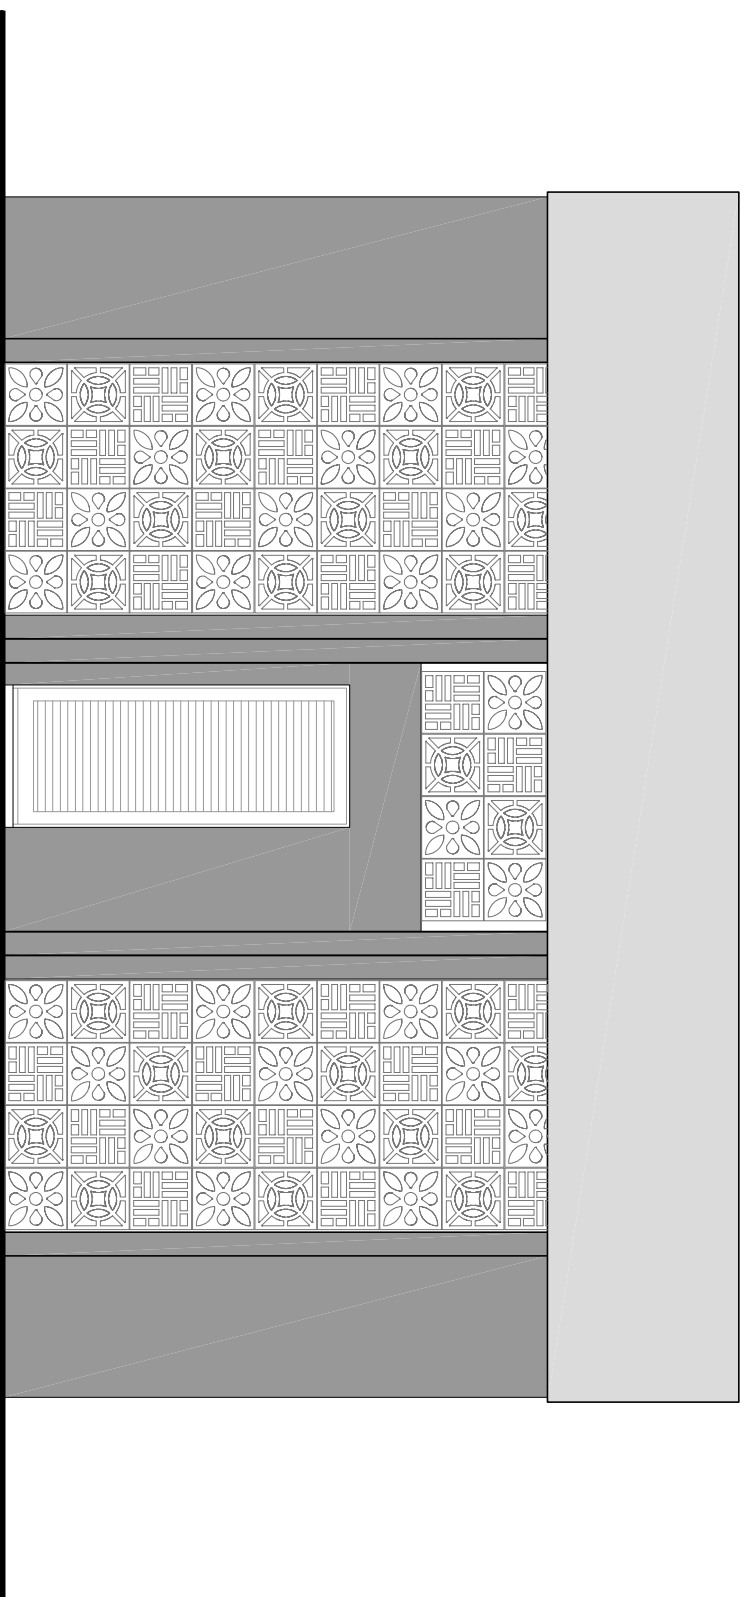


FACHADA LESTE

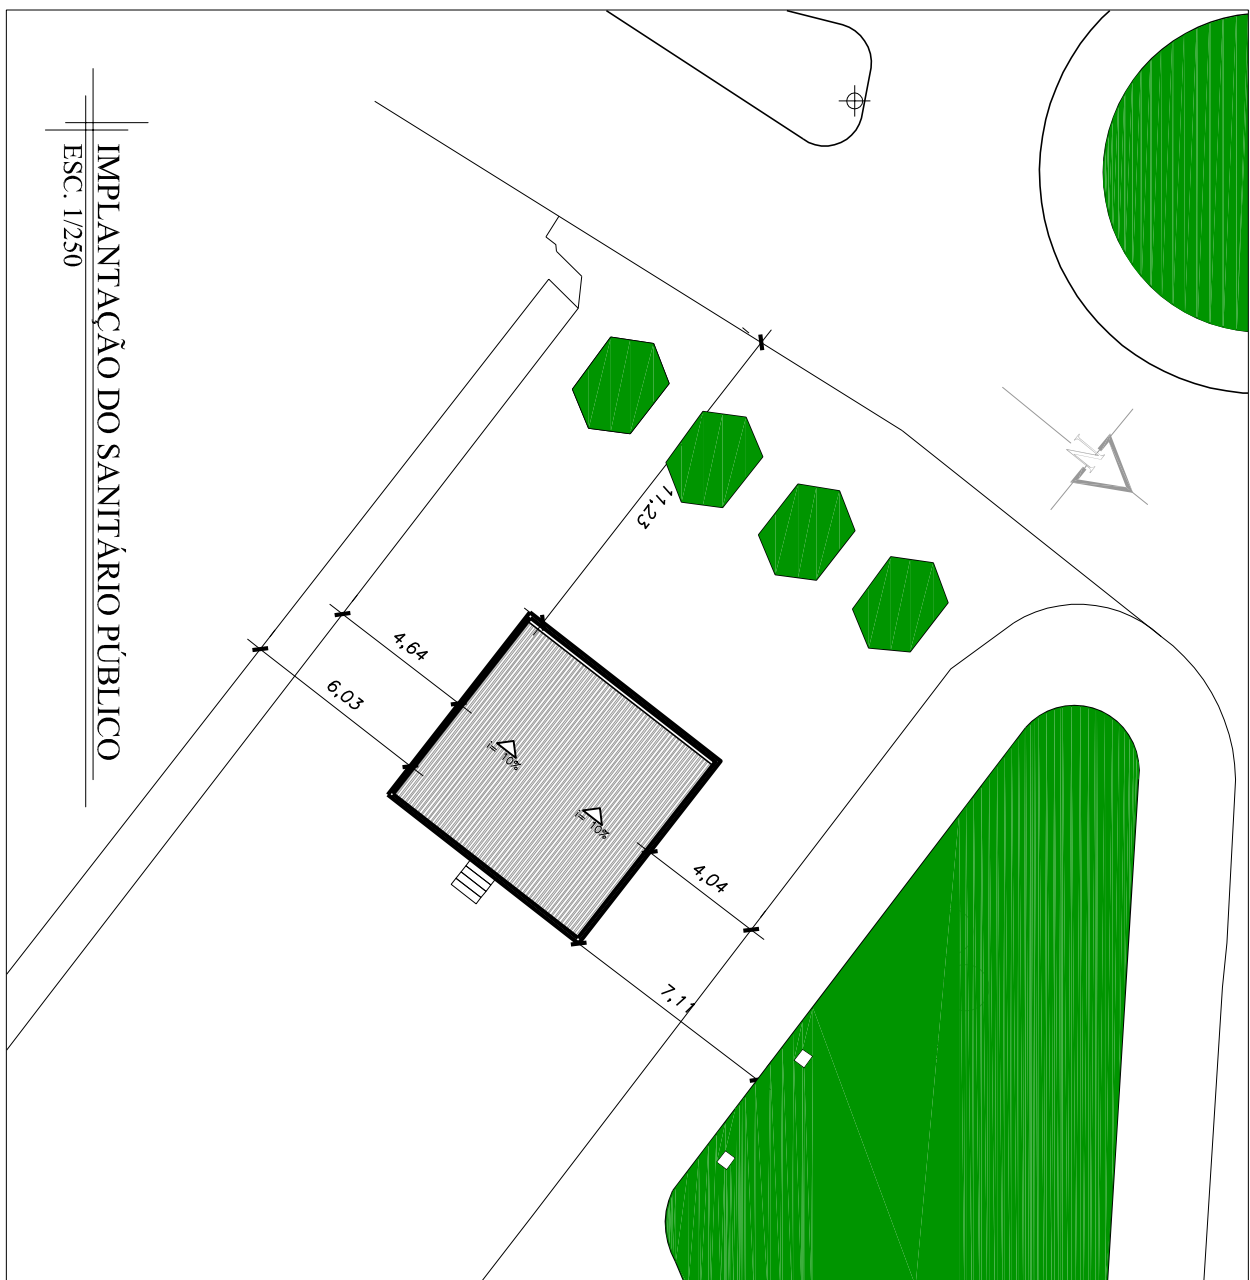

IMPLANTAÇÃO DO SANITÁRIO PÚBLICO

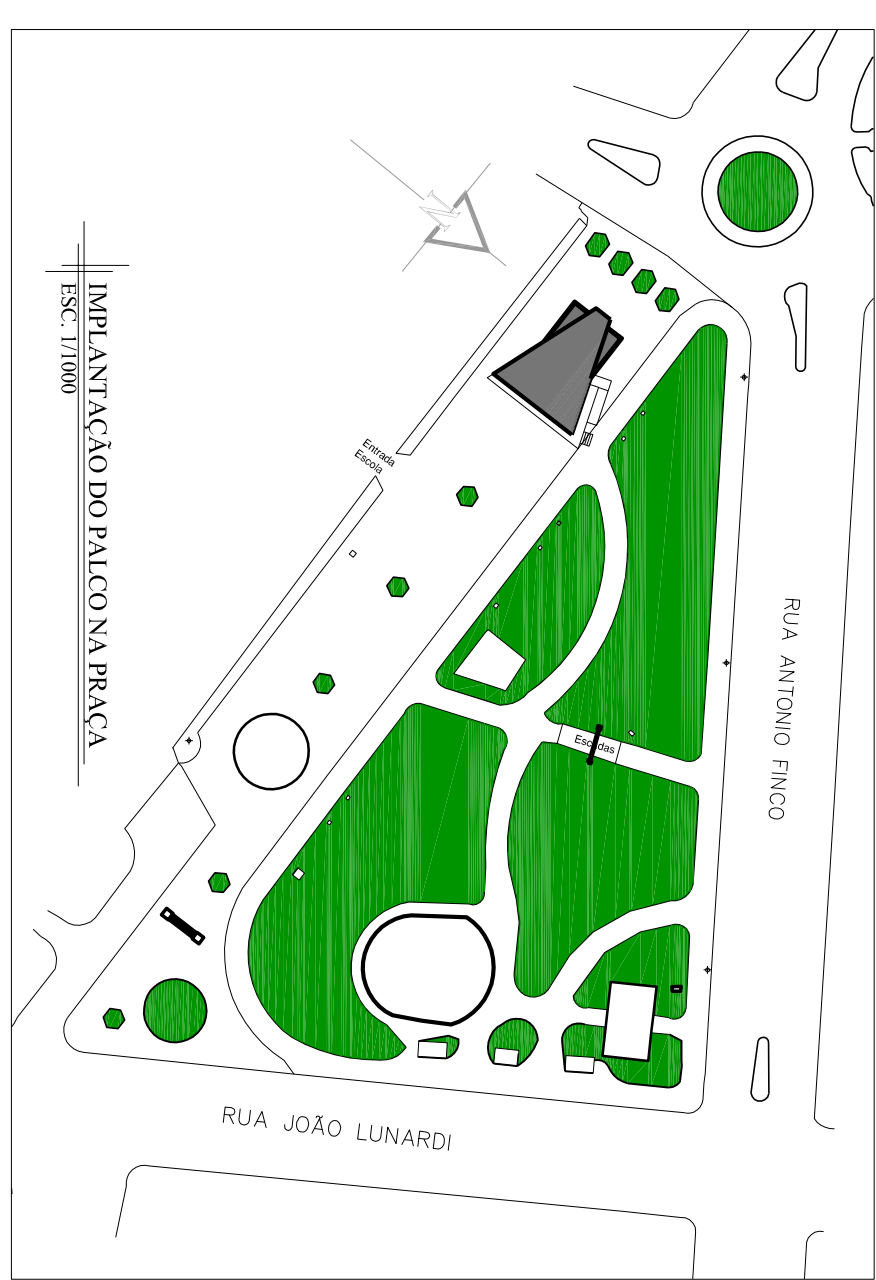

IMPLANTAÇÃO DO PALCO NA PRAÇA

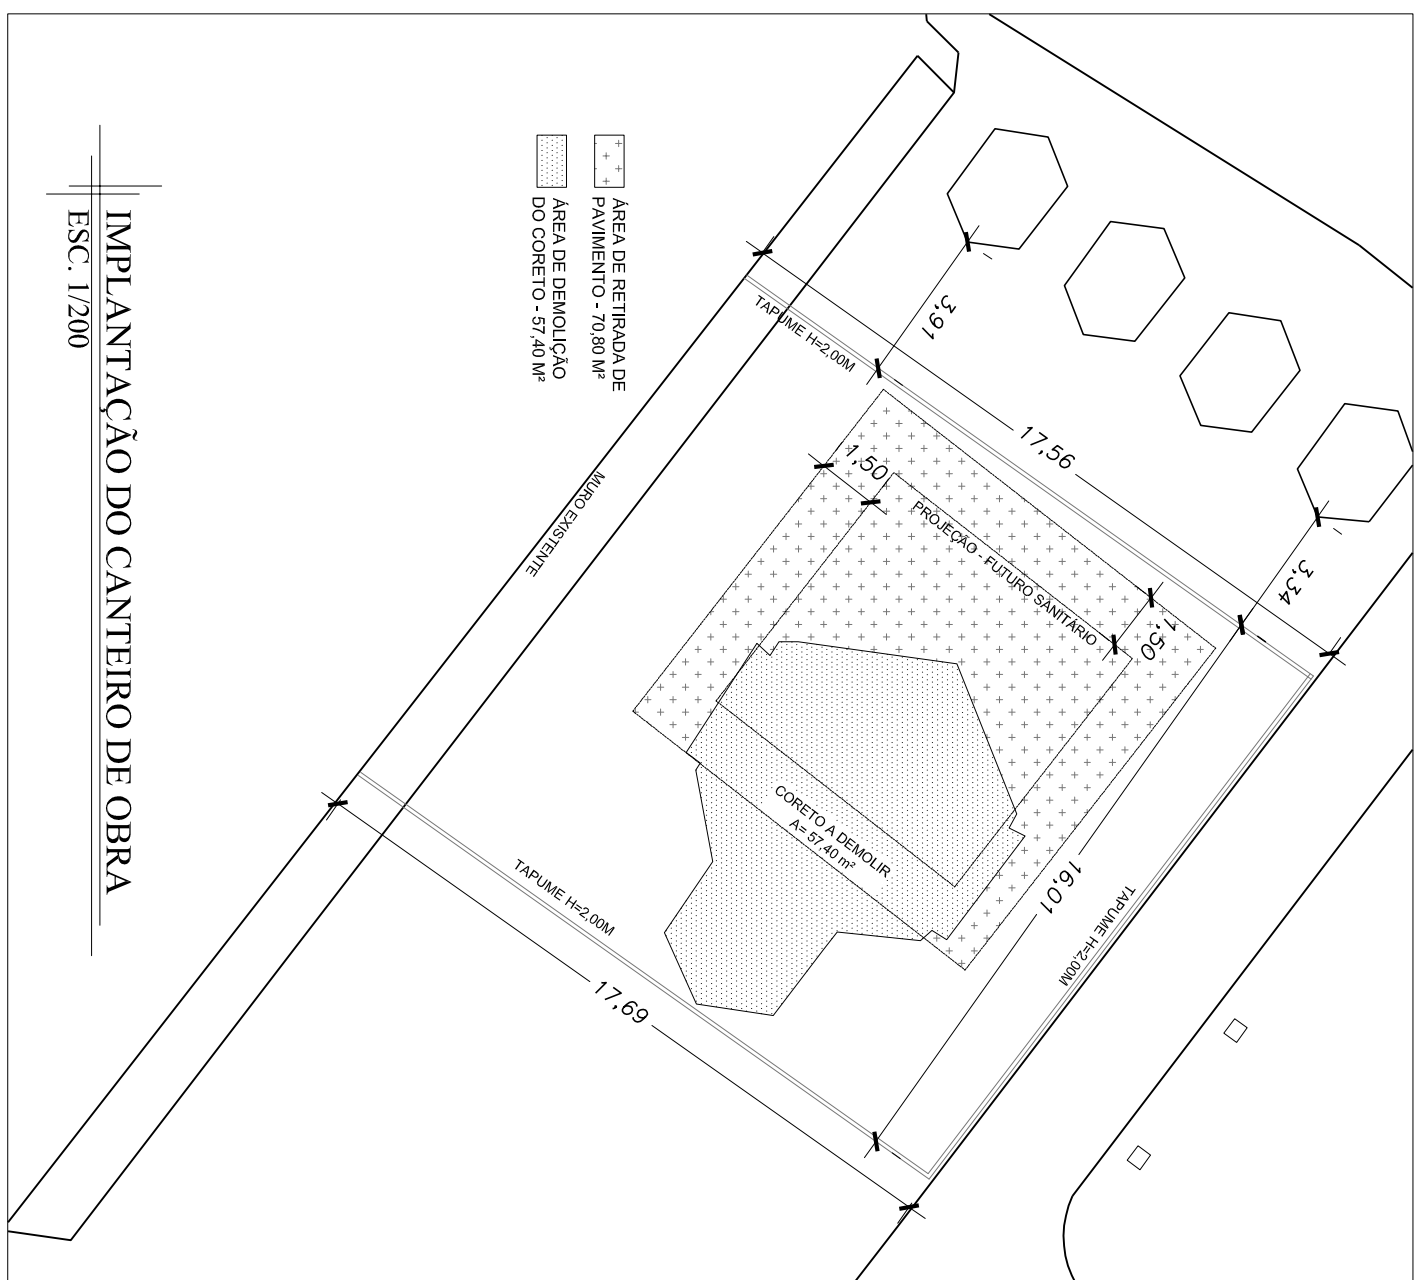

IMPLANTAÇÃO DO CANTEIRO DE OBRA