



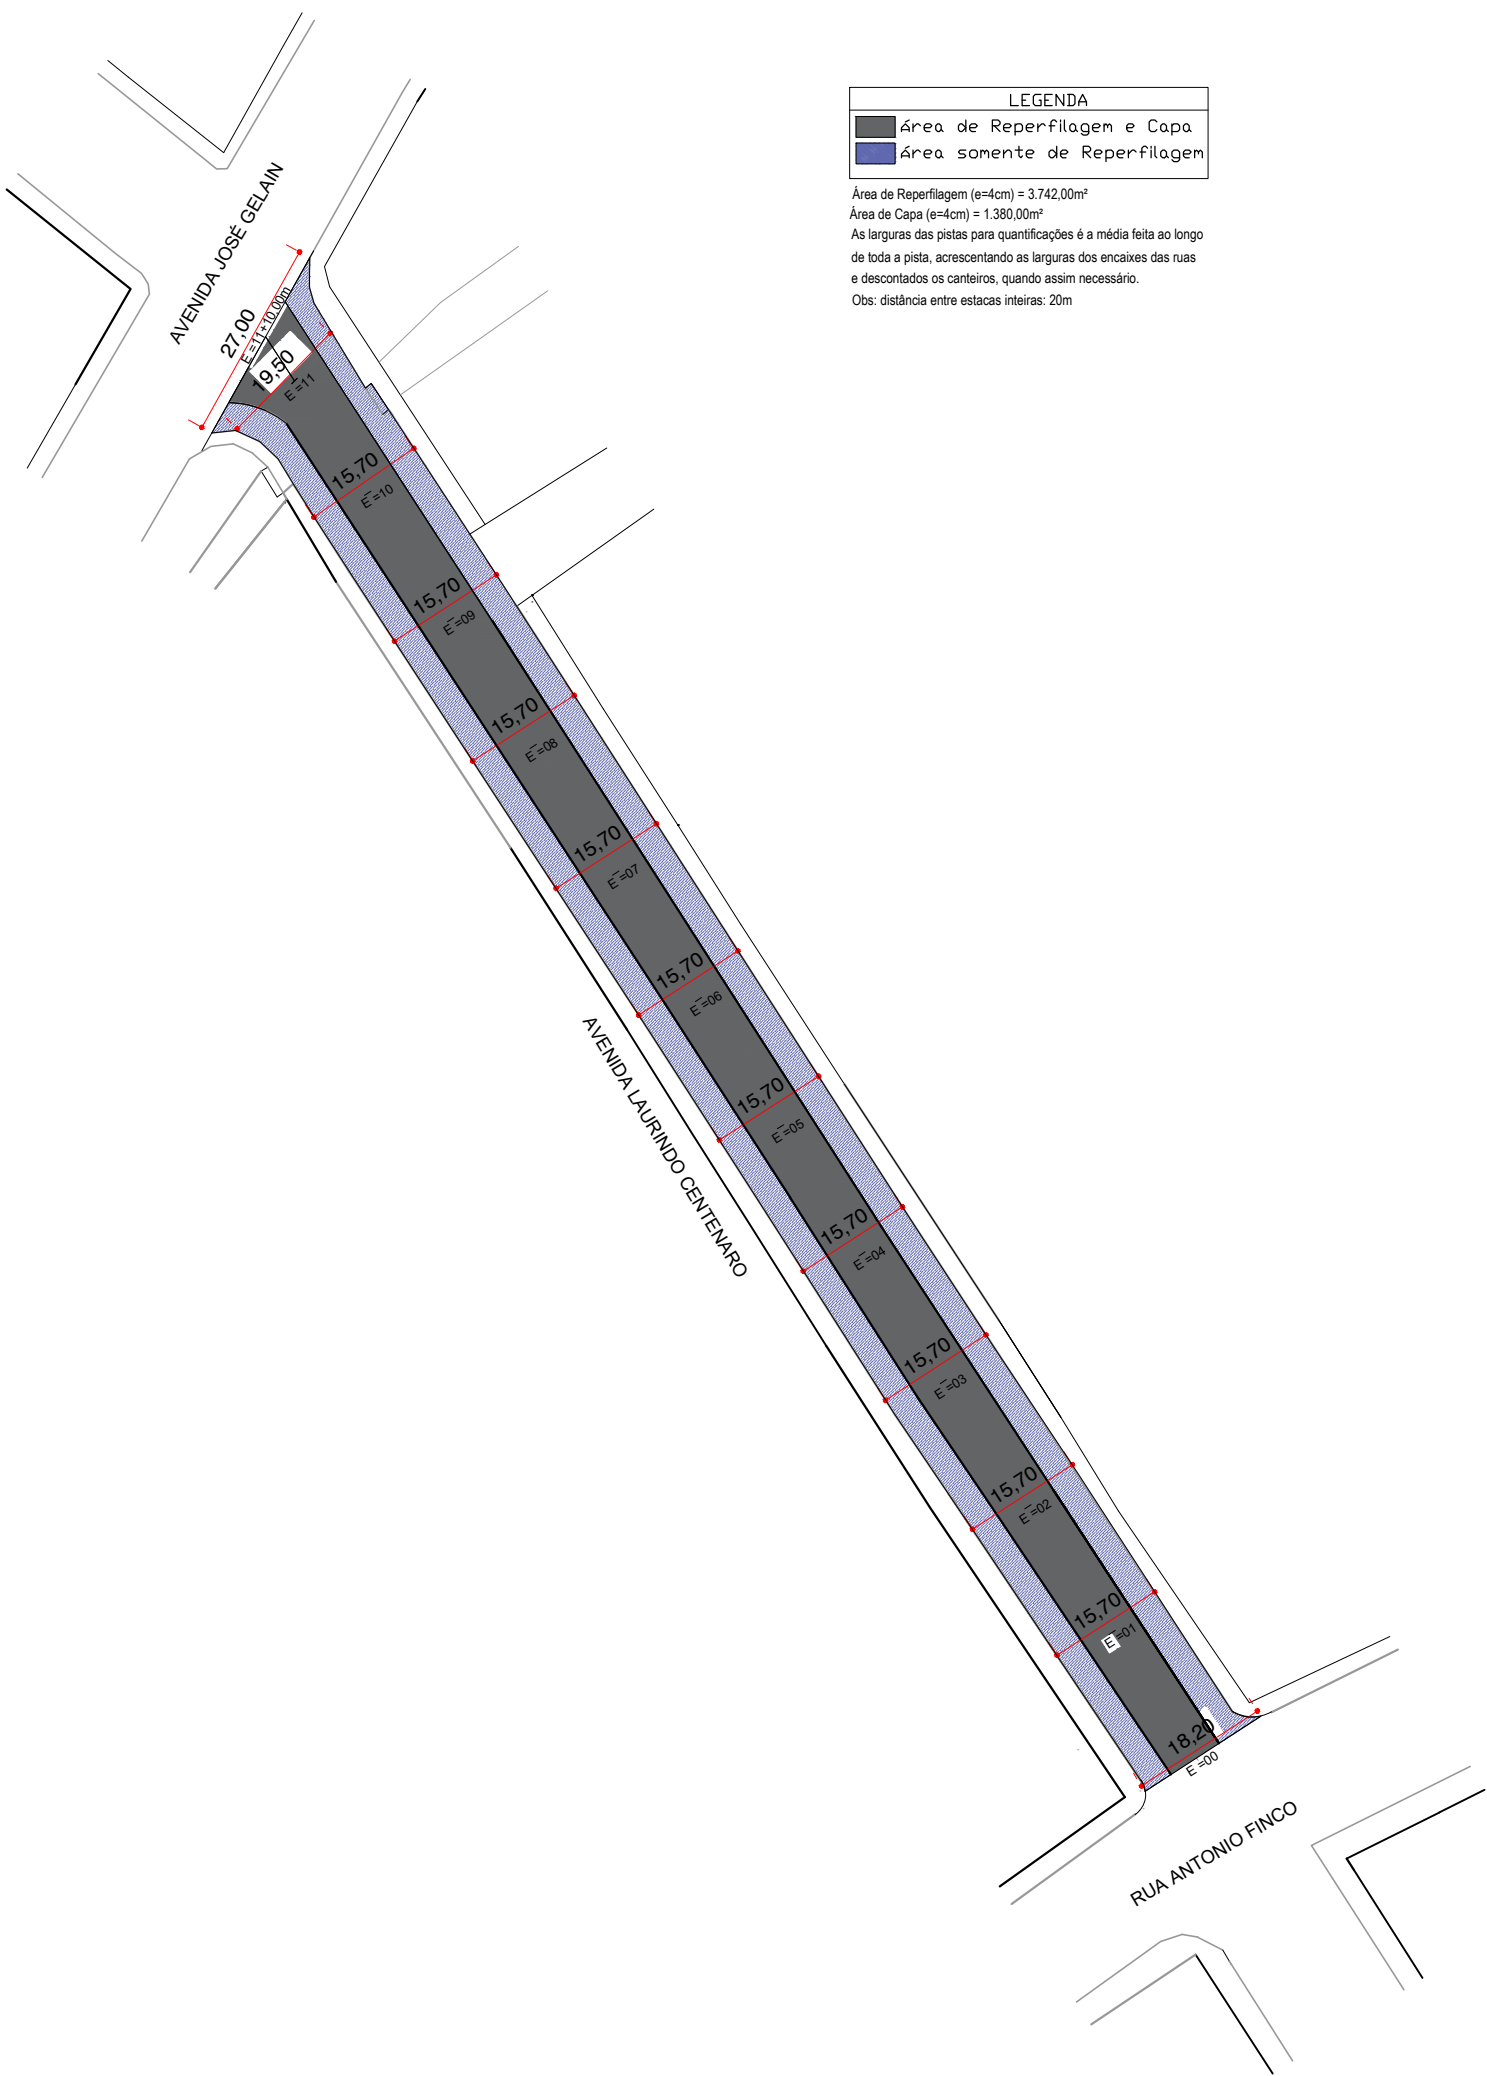


PLANTA PAVIMENTAÇÃO ASFÁLTICA EM CBUQ
ESCALA 1:1.000

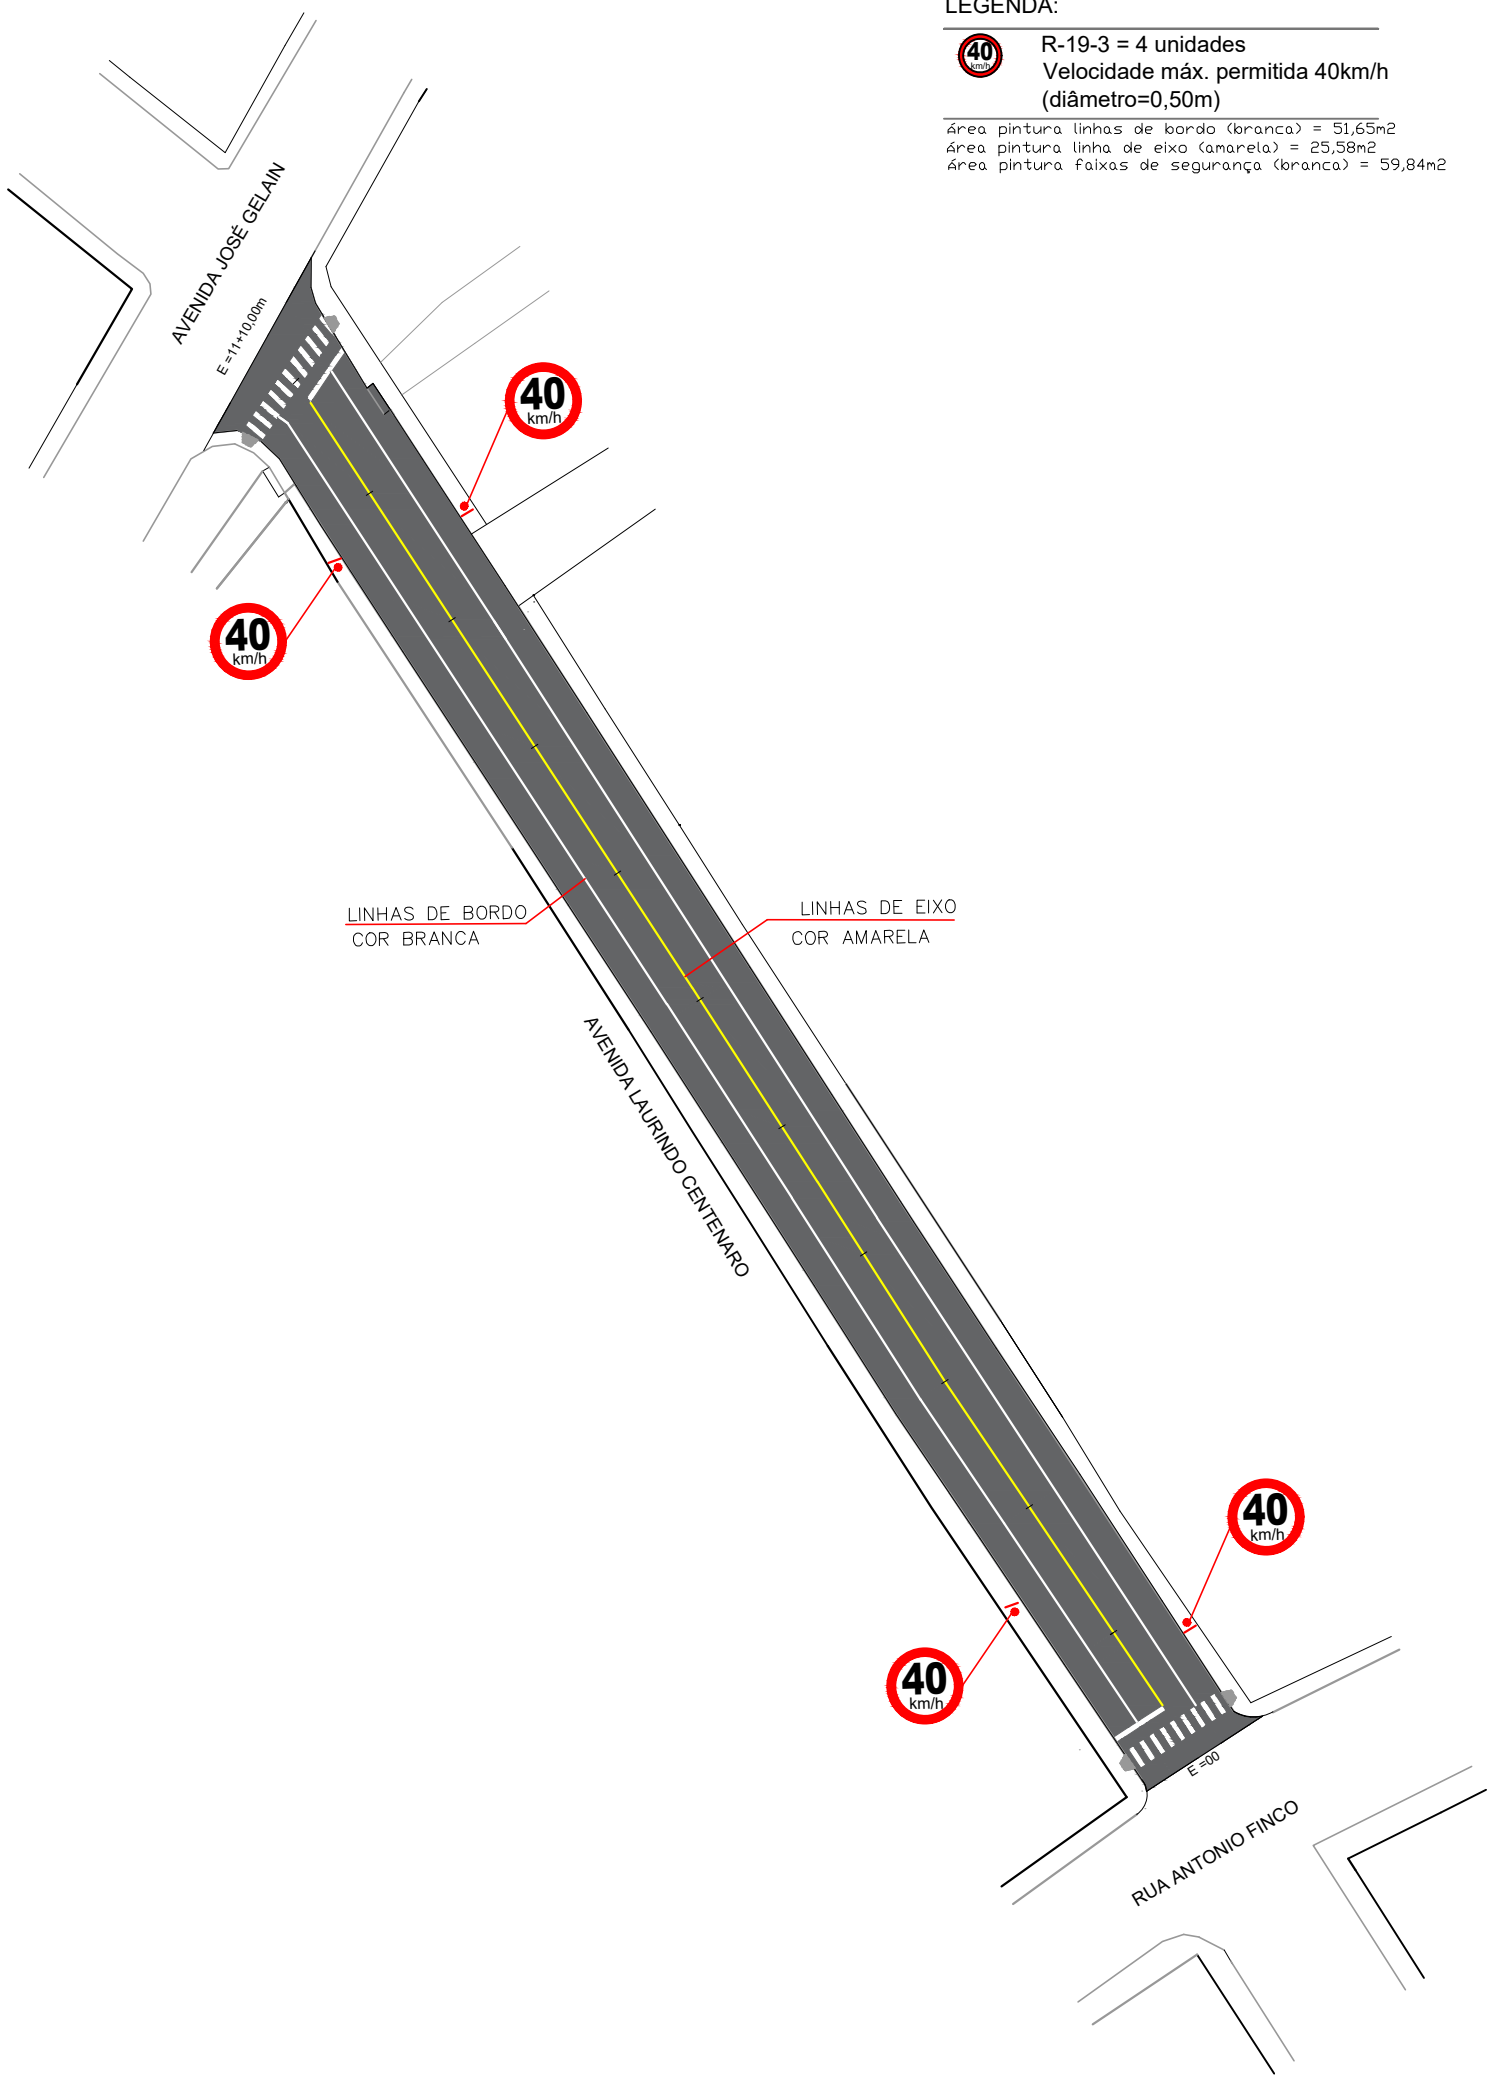

PLANTA SINALIZAÇÃO
ESCALA 1:1.000

PERFIL VIÁRIO (SEM ESCALA)
TRECHO AVENIDA LAURINDO CENTENARO

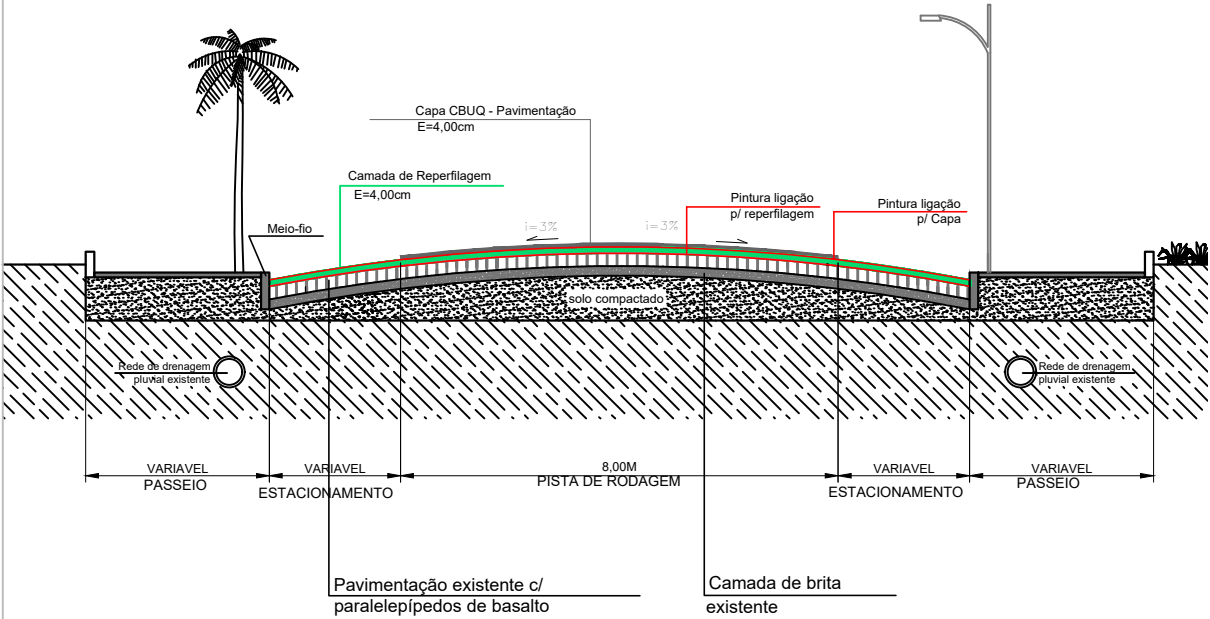

OBS: TODA A RUA RECEBERÁ A REPERFILAGEM, SOMENTE A PISTA DE ROLAMENTO RECEBERÁ CAPA.

LEGENDA:

R-19-3 = 4 unidades
Velocidade máx. permitida 40km/h
(diâmetro=0,50m)

Área pintura linhas de bordo (branca) = 51,65m²
Área pintura linha de eixo (amarela) = 25,58m²
Área pintura faixas de segurança (branca) = 59,84m²

OBRA: PAVIMENTAÇÃO ASFÁLTICA CBUQ (CONCRETO BETUMINOSO USINADO A QUENTE)			
AVENIDA LAURINDO CENTENARO- TRECHO 02		3.742,00m²	PLANTA DE PAVIMENTAÇÃO PLANTA DE SINALIZAÇÃO
MUNICÍPIO DE SÃO JOSÉ DO OURO/RS		DATA: JULHO /2019	CARLA PRANCHA: 03
ENG. CIVIL CARLA RAGNINI - CREA 137639-6		ESCALA: INDICADA	