


LEGENDA	
	Área de Reperfilagem e Capa
	Área somente de Reperfilagem

Área de Reperfilagem (e=4cm) = 1.574,20m²
 Área de Capa (e=4cm) = 852,80m²
 As larguras das pistas para quantificações é a média feita ao longo de toda a pista, acrescentando as larguras dos encaixes das ruas e descontados os canteiros, quando assim necessário.
 Obs: distância entre estacas inteiras: 20m

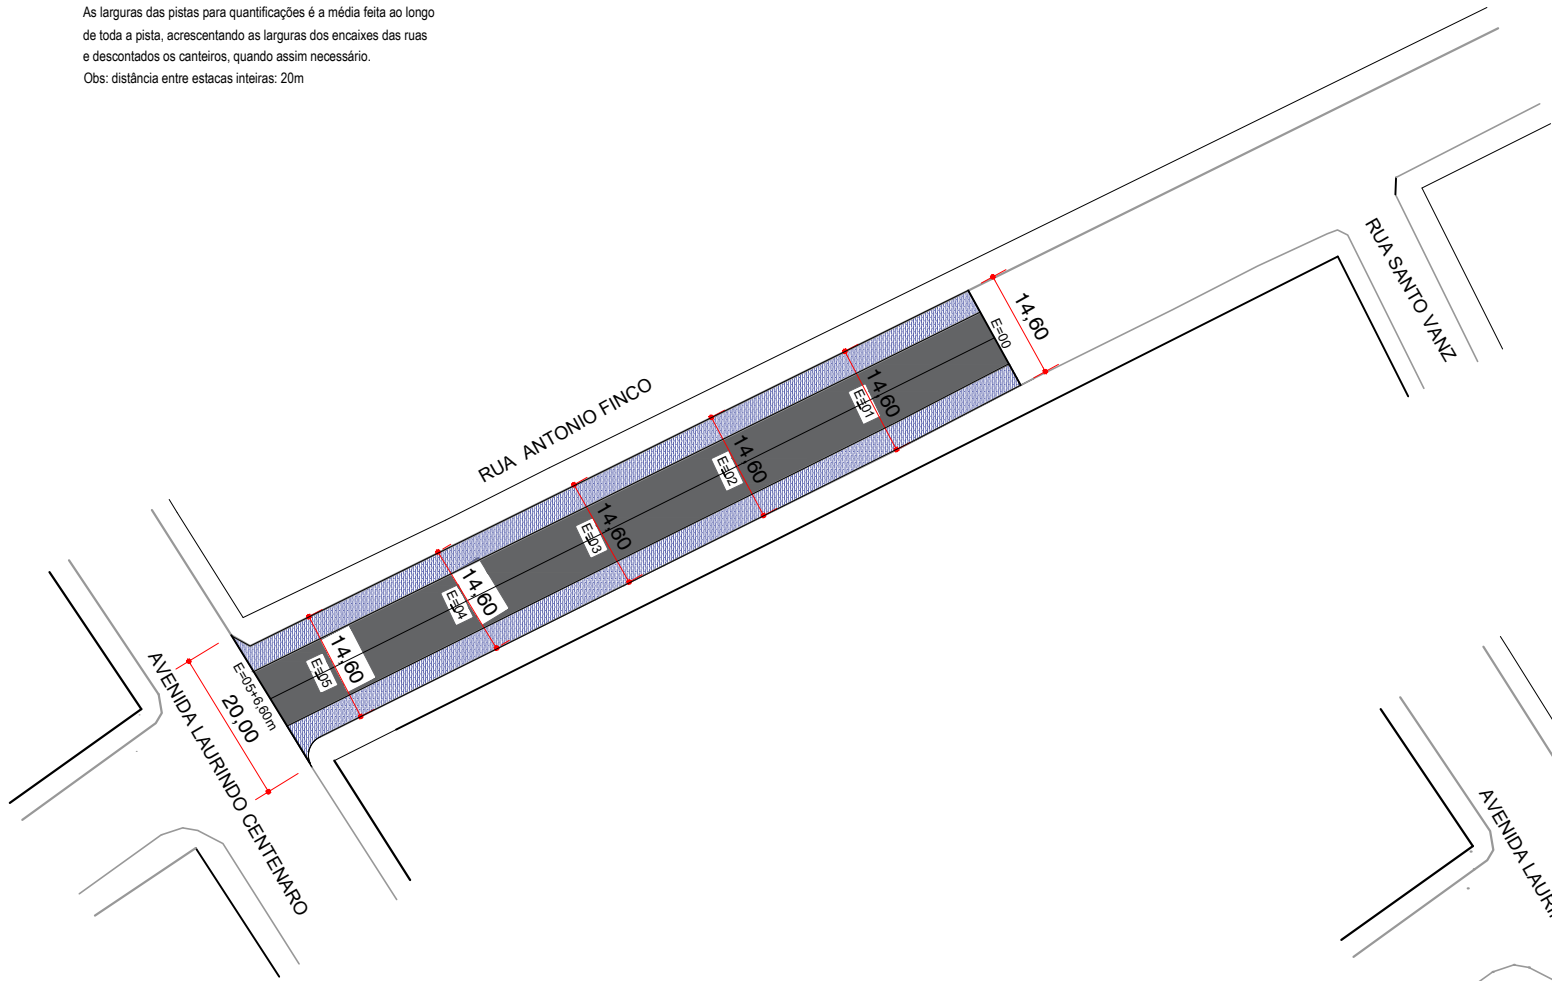

PLANTA PAVIMENTAÇÃO ASFÁLTICA EM CBUQ
 ESCALA 1:1.000

LEGENDA:




R-19-3 = 2 unidades
 Velocidade máx. permitida 40km/h
 (diâmetro=0,50m)




Placa Logradouro= 2 unidades
 0,20m x 0,45m

Área pintura linhas de bordo (branca) = 24,14m²
 Área pintura linha de eixo (amarela) = 11,83m²
 Área pintura faixas de segurança (branca) = 24,82m²

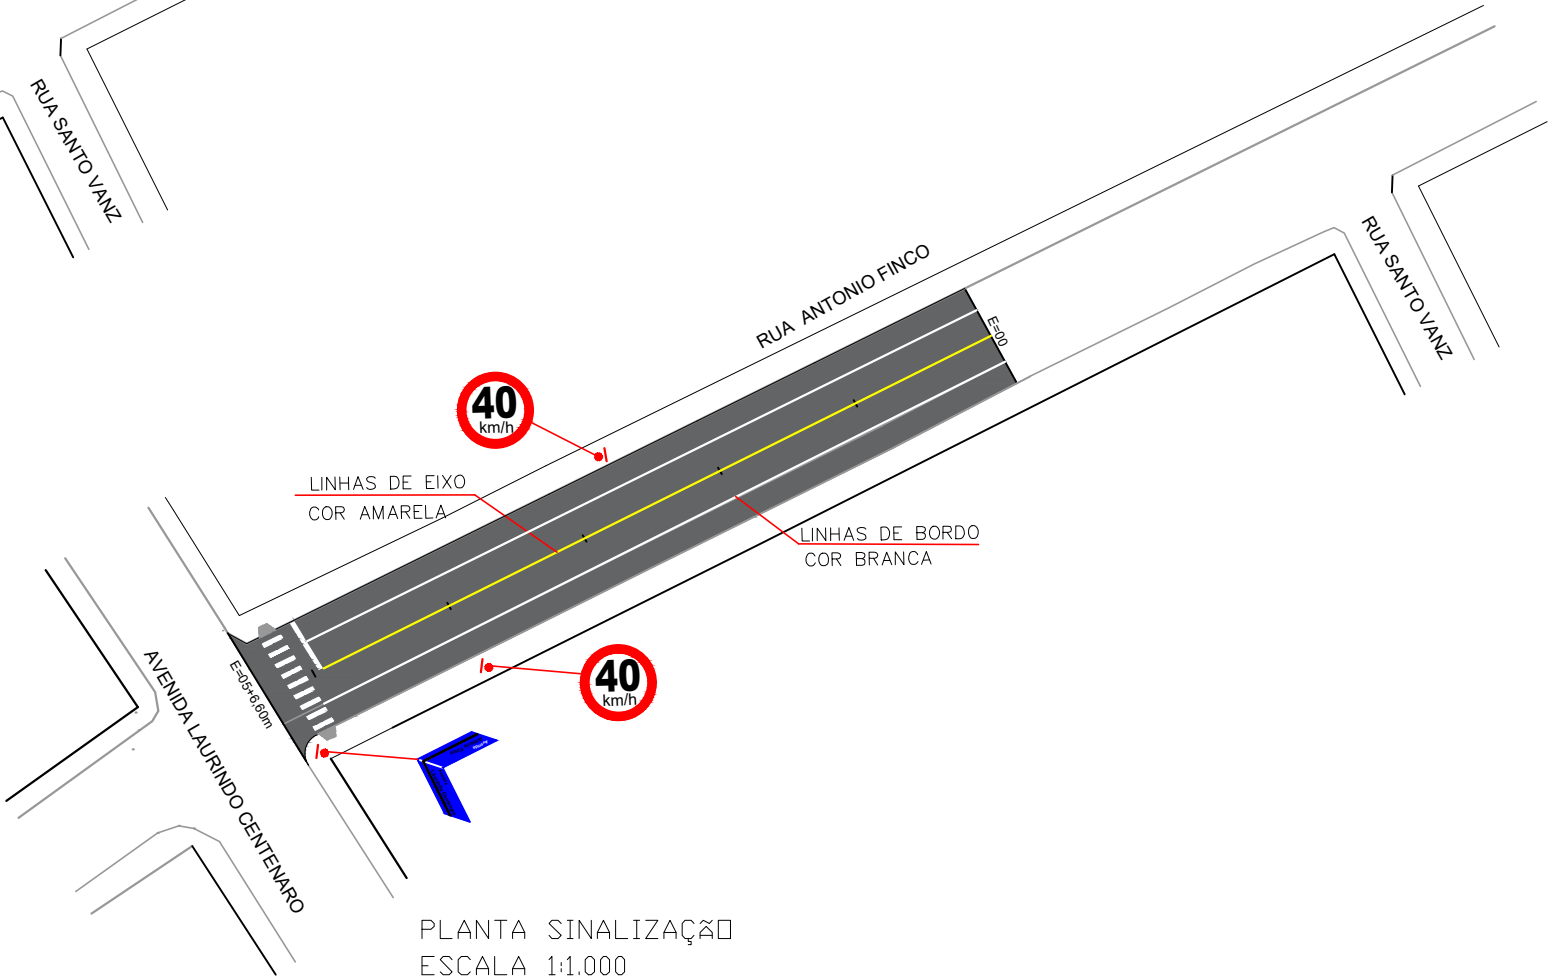

PLANTA SINALIZAÇÃO
 ESCALA 1:1.000

PERFIL VIÁRIO (SEM ESCALA) TRECHO AVENIDA ANTONIO FINCO

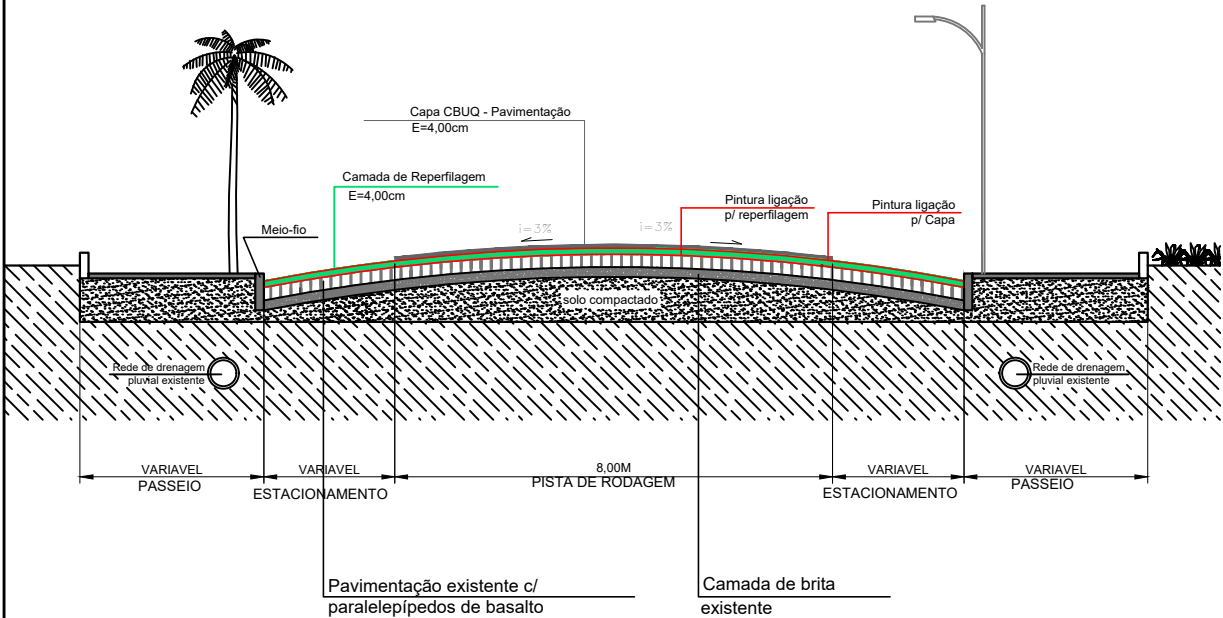

OBS: TODA A RUA RECEBERÁ A REPERFILAGEM, SOMENTE A PISTA DE ROLAMENTO RECEBERÁ CAPA.

OBRA:

PAVIMENTAÇÃO ASFÁLTICA CBUQ (CONCRETO BETUMINOSO USINADO A QUENTE)

AVENIDA ANTONIO FINCO- TRECHO 03

1.574,20m²

PLANTA DE PAVIMENTAÇÃO
 PLANTA DE SINALIZAÇÃO

CARLA

PROPRIETÁRIO:

MUNICÍPIO DE SÃO JOSÉ DO OURO/RS

DATA:

JULHO/2019

FRANCHA:

04

RESPONSÁVEL TÉCNICO PROJETO:

ENG. CIVIL CARLA RAGNINI - CREA 137639-6

ESCALA:

INDICADA