

LEGENDA


TRECHO 1

TRECHO 2

TRECHO 3

TRECHO 4

TRECHO 5

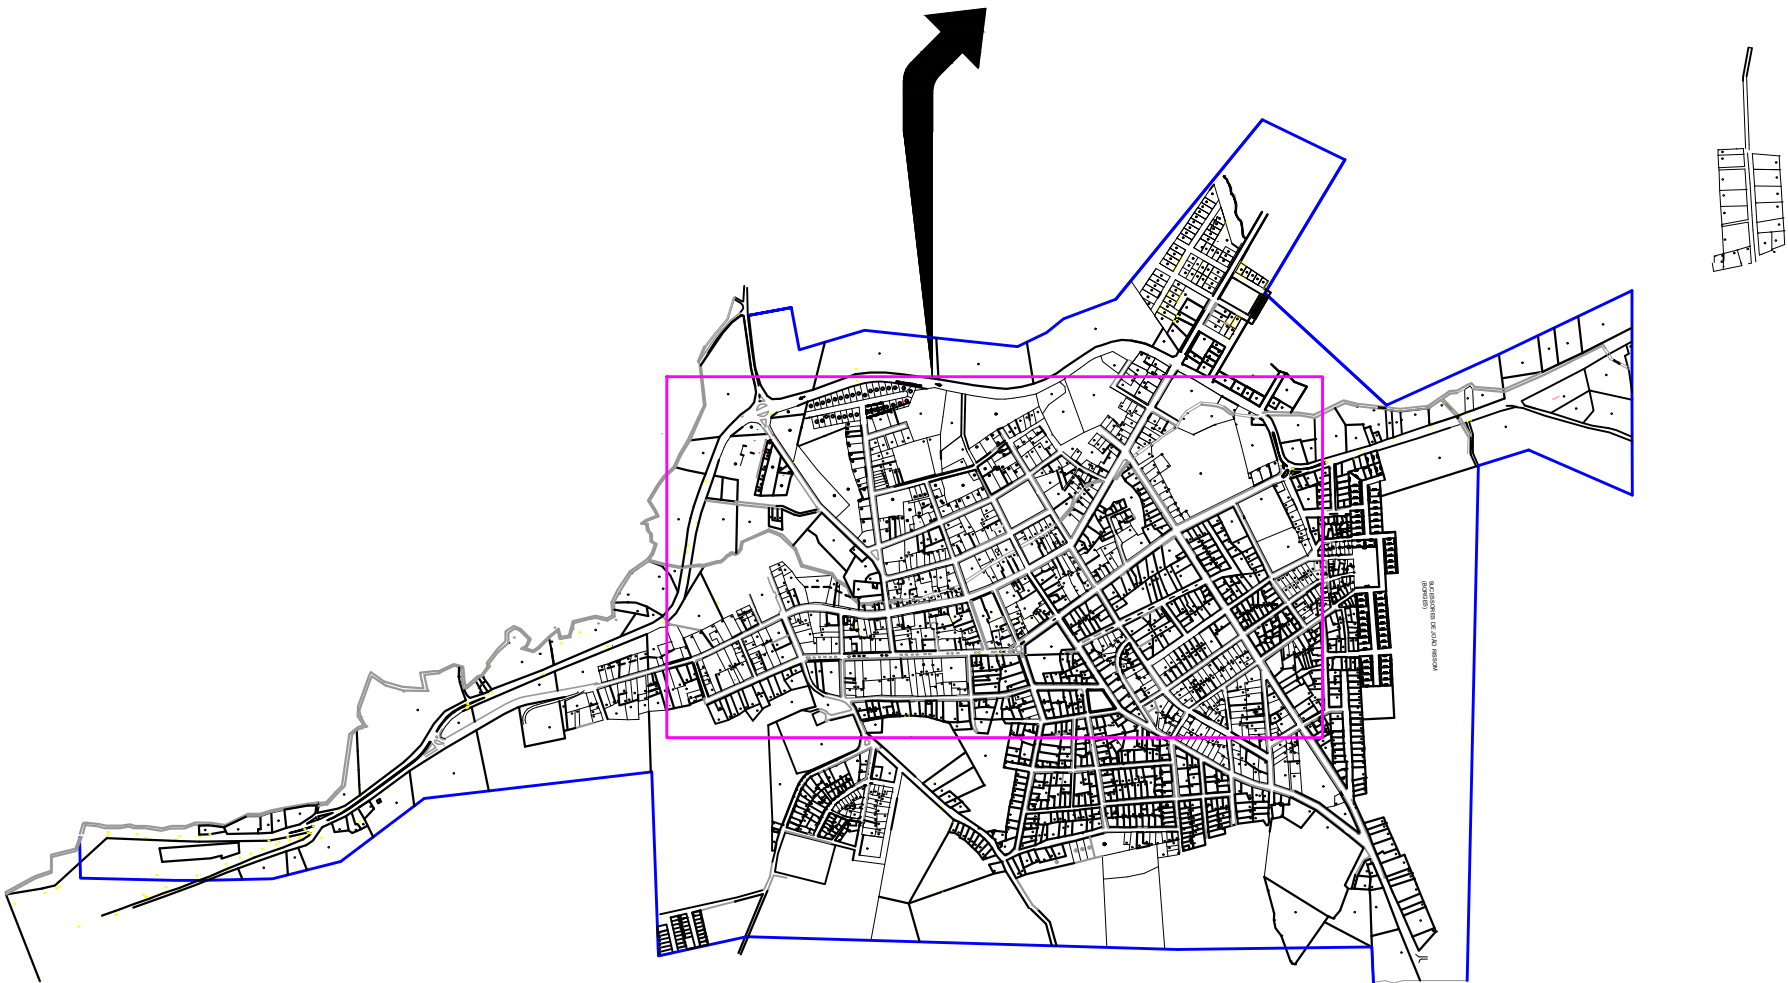

OBRA:				
PAVIMENTAÇÃO ASFÁLTICA CBUQ (CONCRETO BETUMINOSO USINADO A QUENTE)				
TRECHO 1, TRECHO 2, TRECHO 3, TRECHO 4, TRECHO 5		14.864,25 m²	PLANTA DE LOCALIZAÇÃO DOS TRECHOS	
PROPRIETÁRIO:		DATA:		CARLA
MUNICÍPIO DE SÃO JOSÉ DO OURO/RS		JULHO /2019		
RESPONSÁVEL TÉCNICO PROJETO:		ESCALA:	PRANCHA:	
ENG. CIVIL CARLA RAGNINI - CREA 137639-6		INDICADA		01