




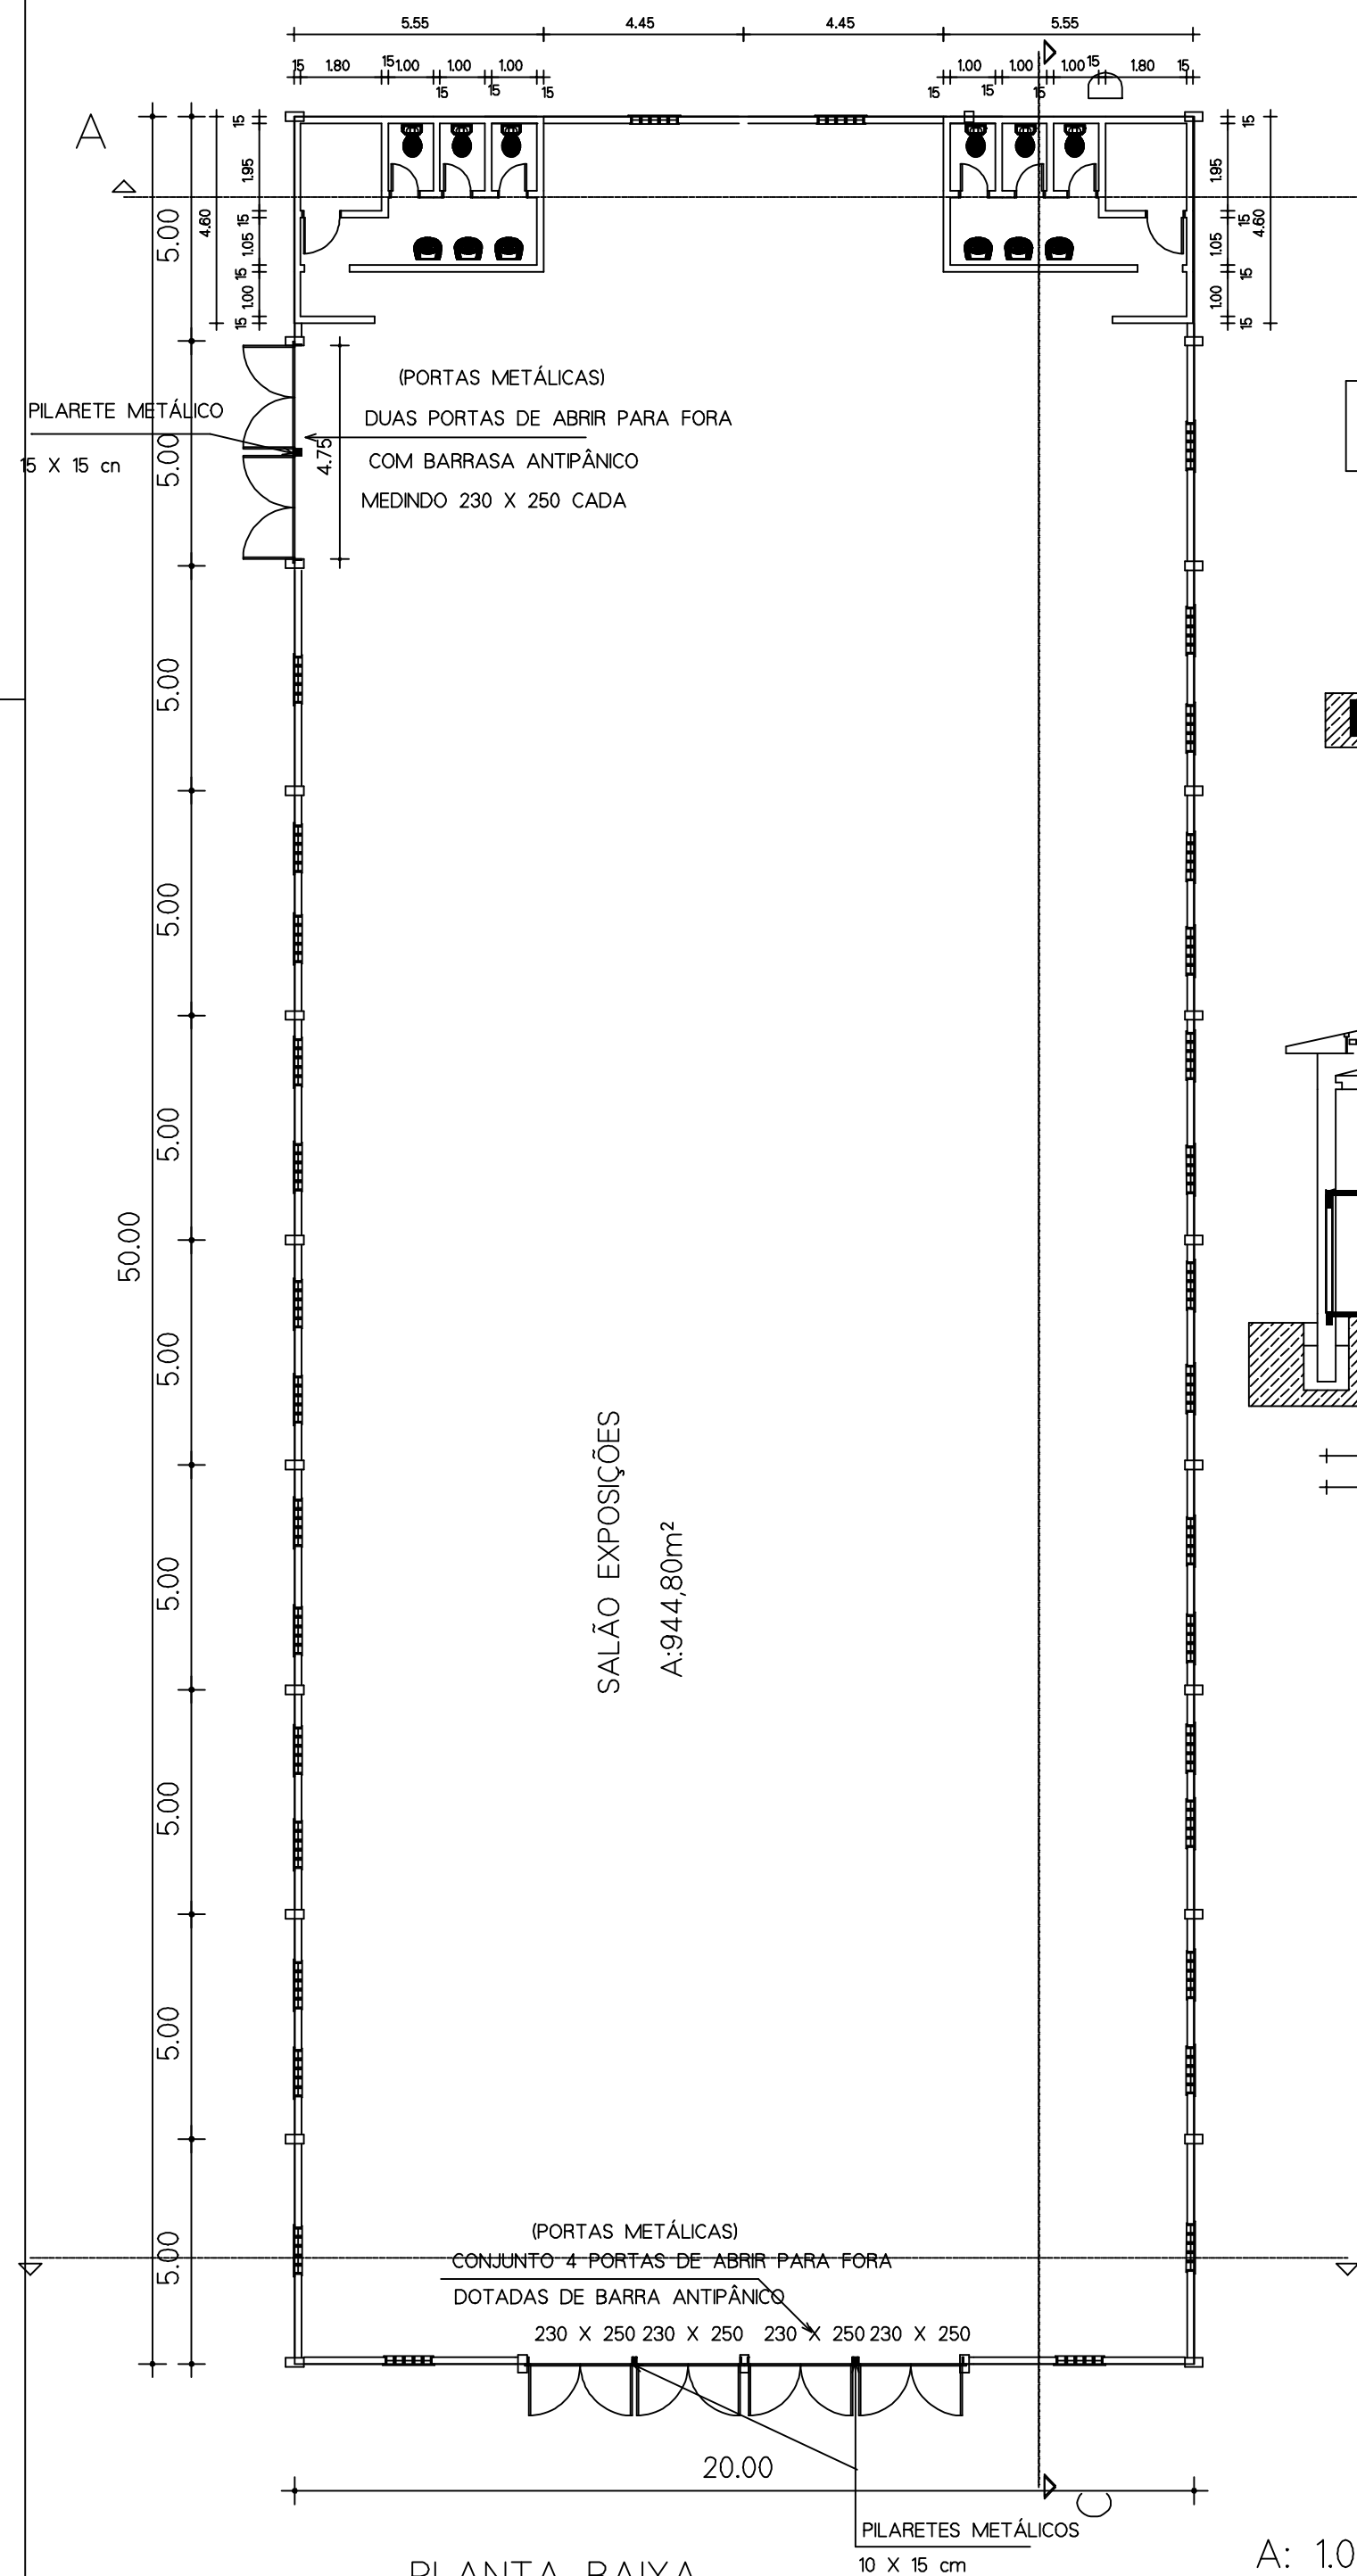



A: 1.000,00 m²

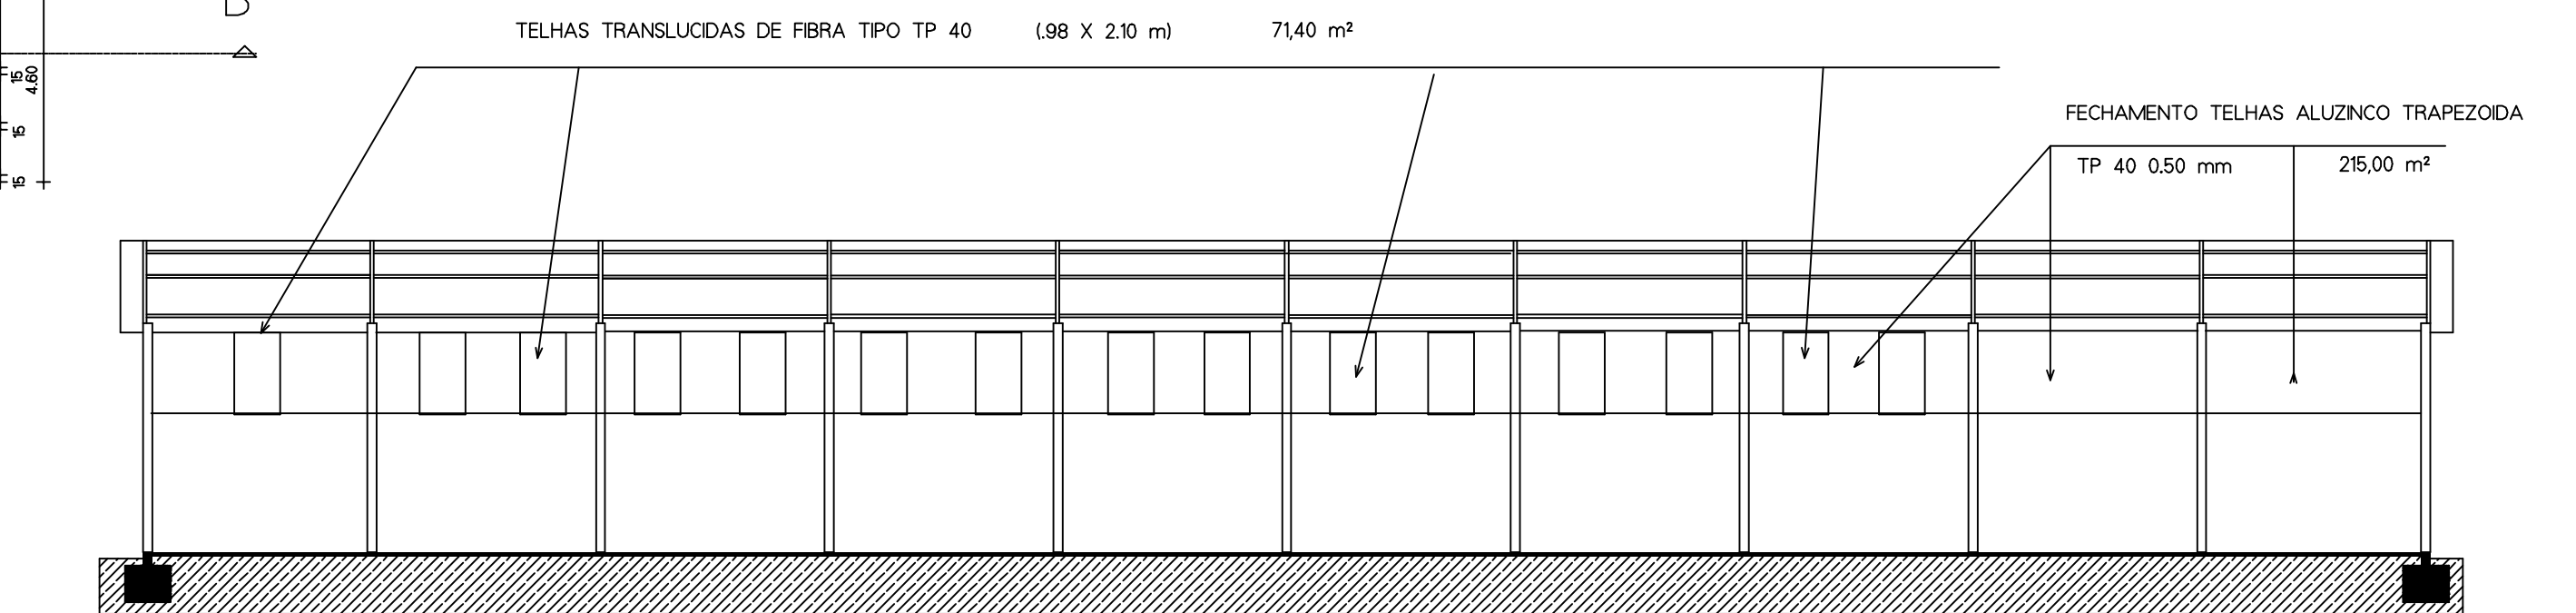

CORTE CD

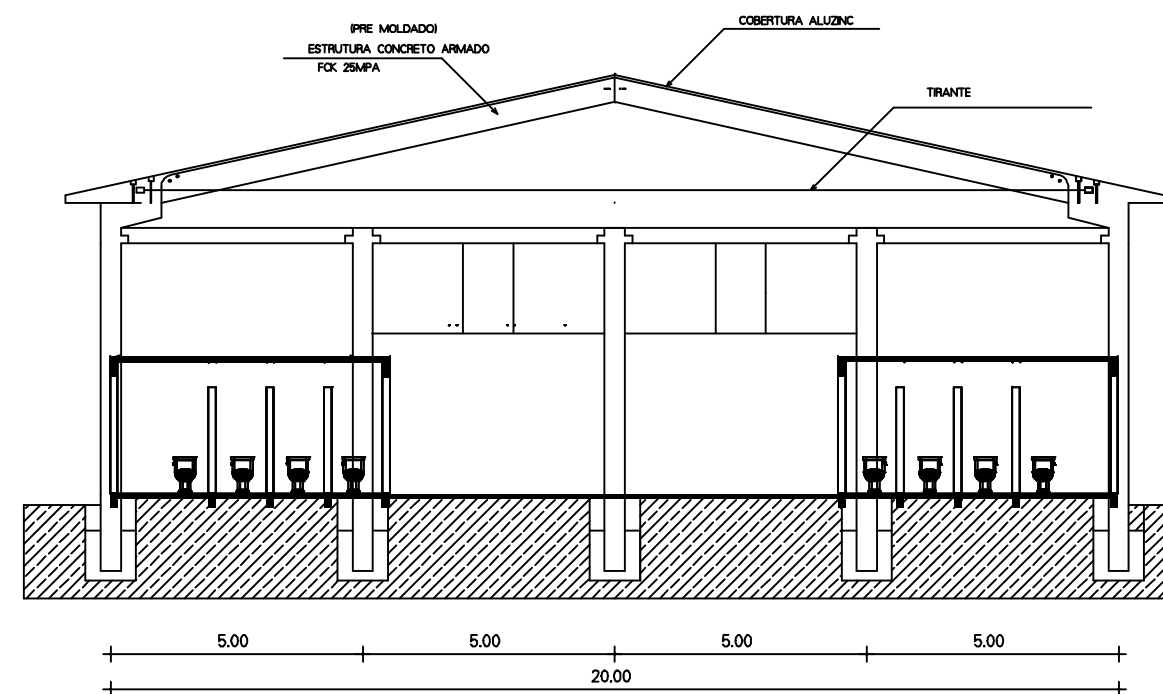

CORTE AB

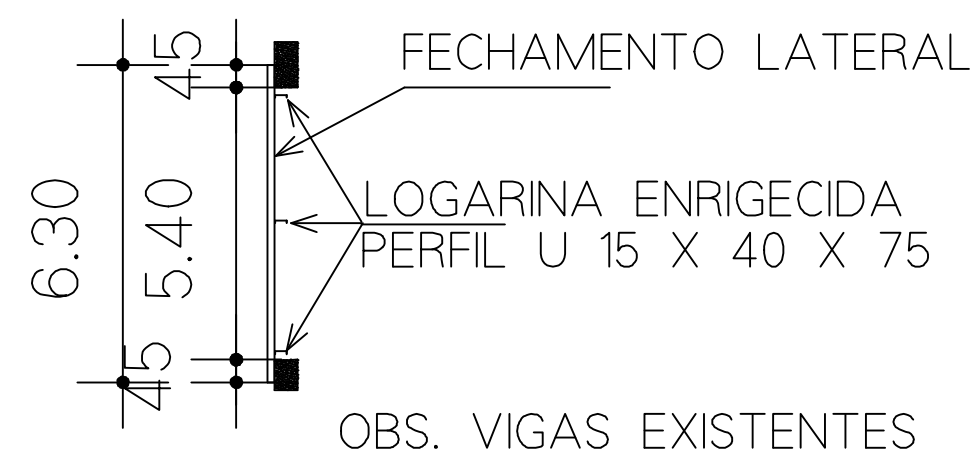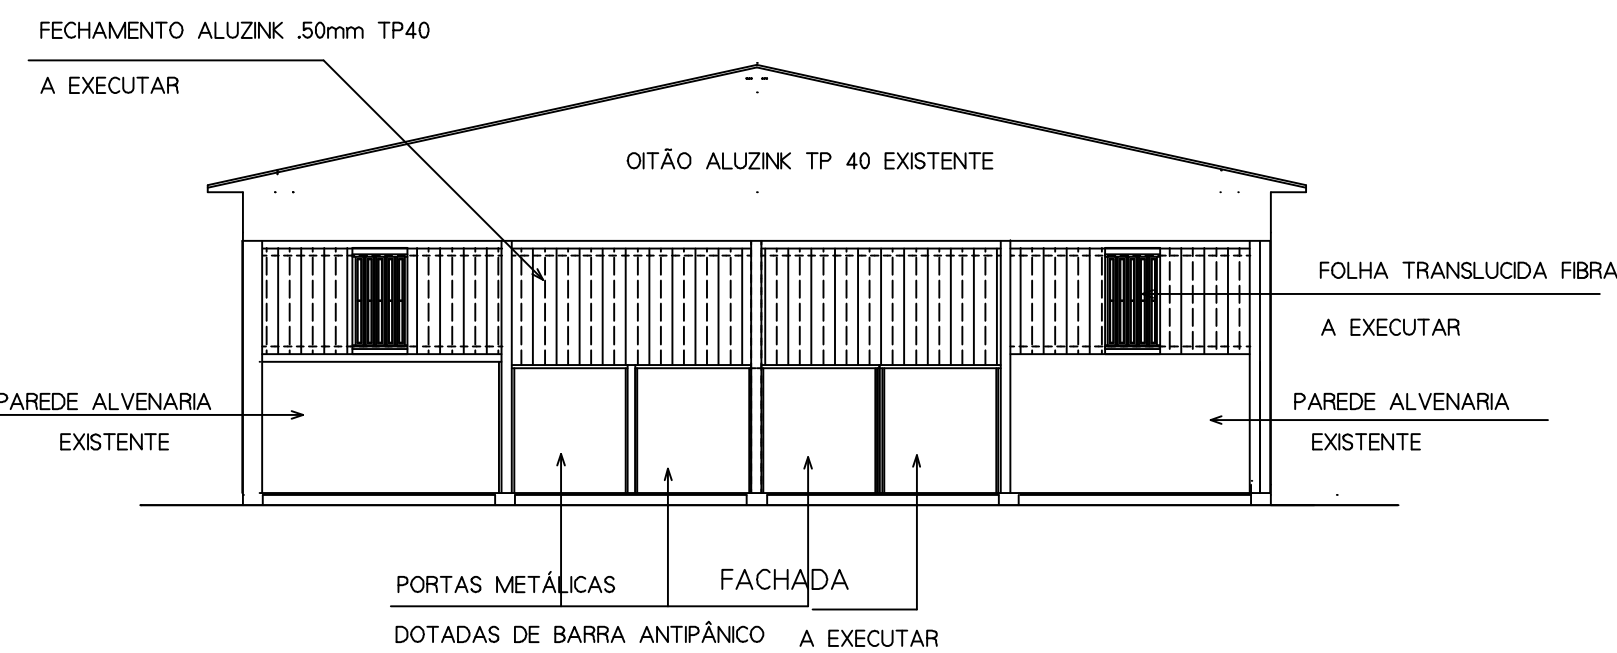

CLAUDIO ANTONIO PERUZZOLO F. 99739718		DATA	outubro 2009	
PROJETO ARQUITETÔNICO				
	RESP. TÉCNICO	ESCALA	1:150	
		DESENHO	PK	
PROPRIETÁRIO DA OBRA	ANTONIO JOSÉ BIANCHIN		PRANCHA	DC 01
ENDEREÇO DA OBRA	PARQUE DE EXPOSIÇÕES		ÁREA	1.000,00m²
FECHAMENTO LATERAL				