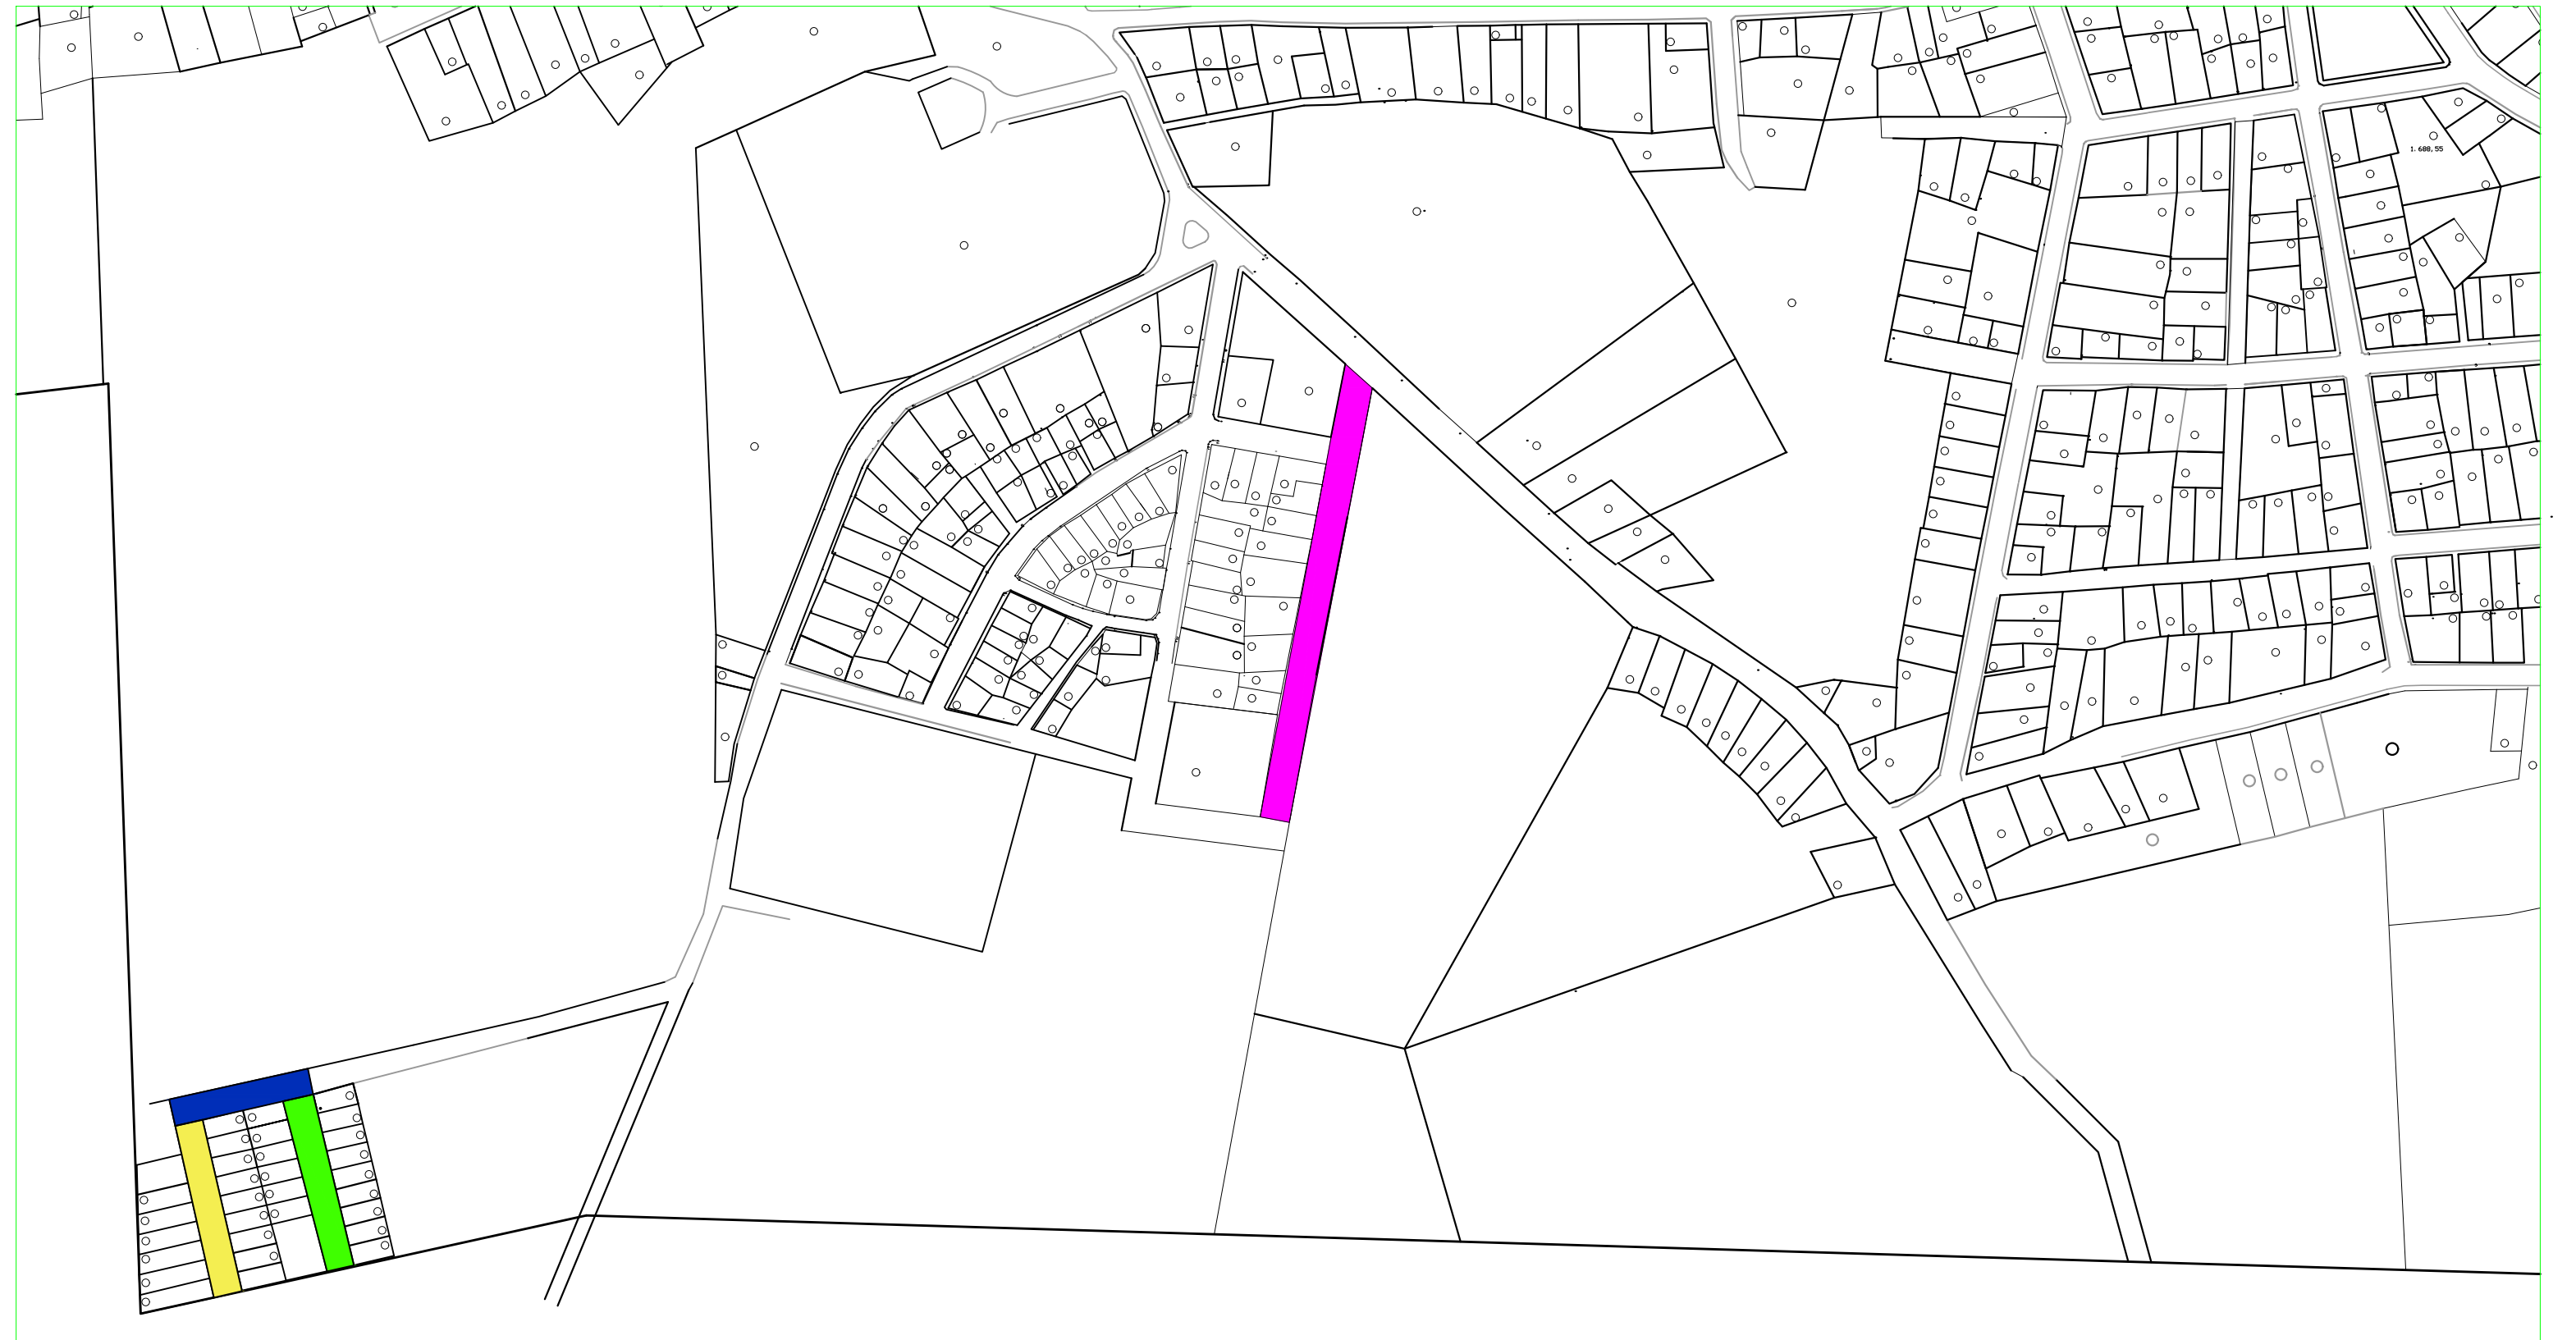
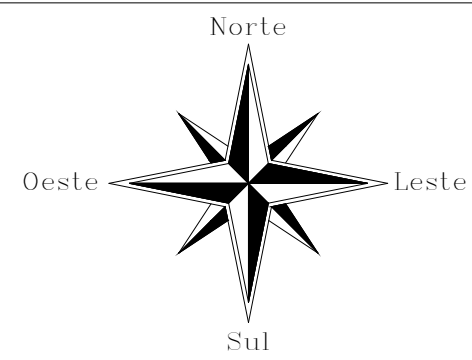


LEGENDA	
	TRECHO 1
	TRECHO 2
	TRECHO 3
	TRECHO 4

OBRA:			
PAVIMENTAÇÃO EM BLOCOS INTERTRAVADOS			
TRECHO 1, TRECHO 2, TRECHO 3, TRECHO 4		4.720,00 m ²	PLANTA DE LOCALIZAÇÃO DOS TRECHOS
		DATA:	
PROPRIETÁRIO:		AGOSTO/2019	
RESPONSÁVEL TÉCNICO PROJETO:		ESCALA:	PRANCHA:
ENG. CIVIL CARLA RAGNINI - CREA 137639-6		INDICADA	
			01