LEGENDA:

R-19-3 = 3 unidades
Velocidade máx. permitida 40km/h
(diâmetro=0,50m)

Placa Logradouro= 2 unidades
0,20m x 0,45m

LEGENDA
Área blocos intertravados
Meio-Fio Pré-Moldado
Área de Pavimentação existente

Área de Pavimentação = 2120,00m2

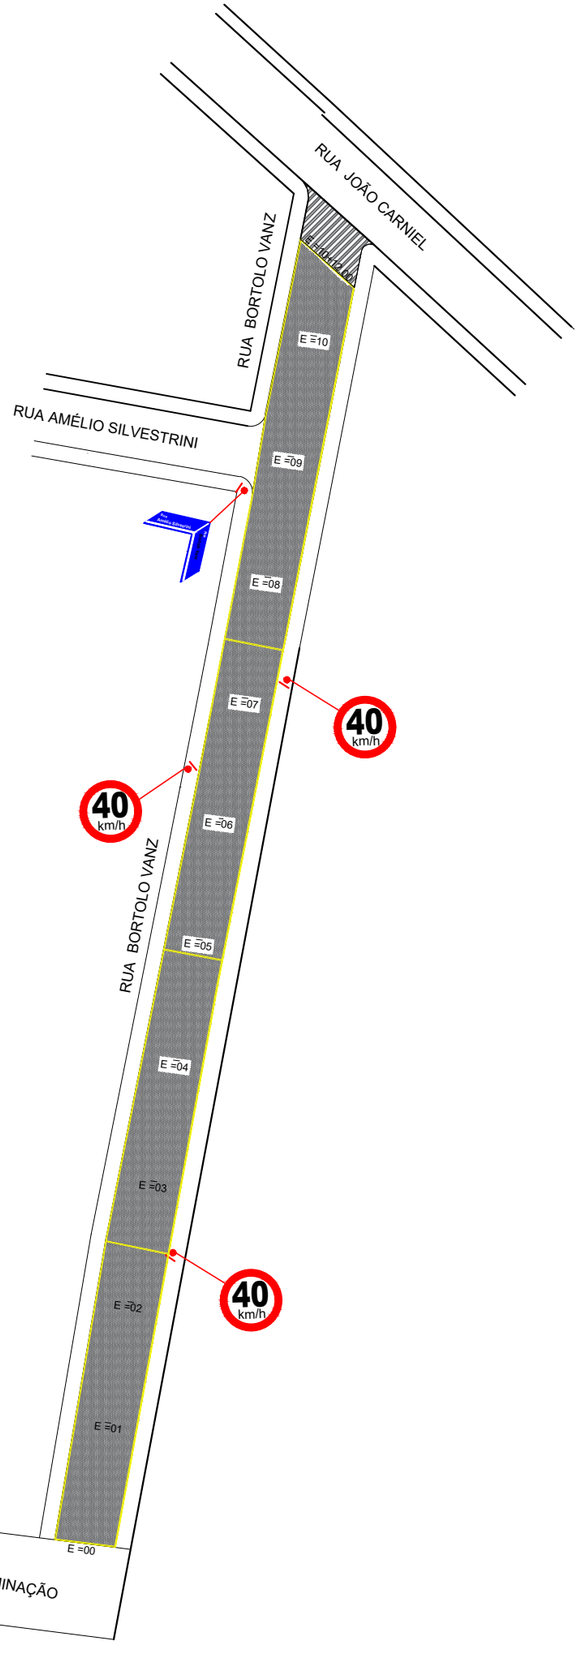

PERFIL VIÁRIO (SEM ESCALA)
TRECHO DA RUA BORTOLO VANZ

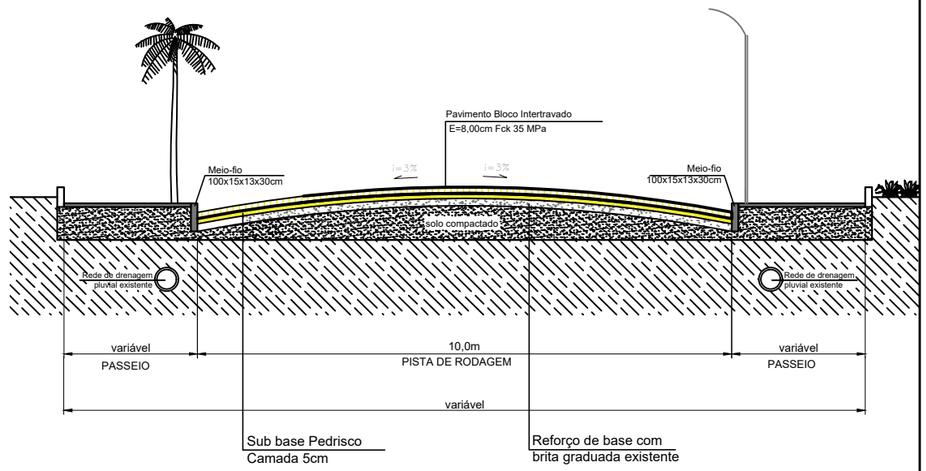

OBRA:
PAVIMENTAÇÃO EM BLOCOS INTERTRAVADOS

RUA BORTOLO VANZ -TRECHO I

2.120,00M²

PLANTA DE PAVIMENTAÇÃO
PLANTA DE SINALIZAÇÃO

CARLA

PROPRIETÁRIO:
MUNICÍPIO DE SÃO JOSÉ DO OURO/RS

DATA:
AGOSTO/2019

PRANCHA:
02

RESPONSÁVEL TÉCNICO PROJETO:
ENG. CIVIL CARLA RAGNINI - CREA 137639-6

ESCALA:
INDICADA