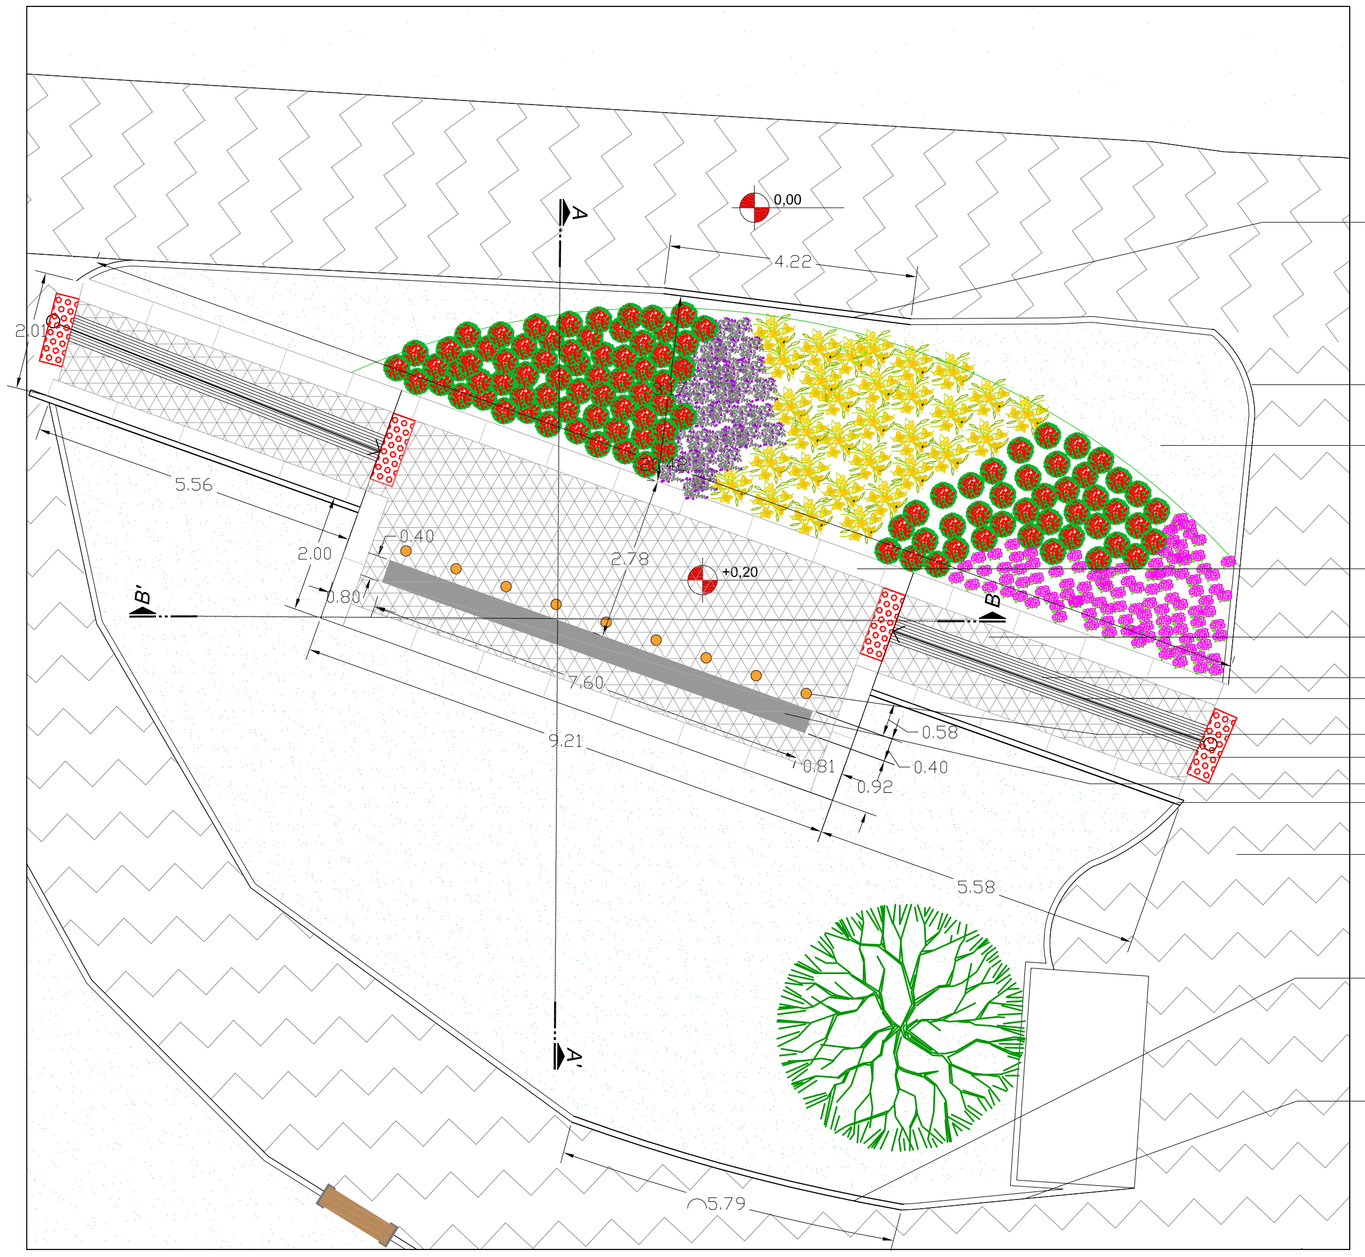

LETREIRO
PLANTA BAIXA
ESC 1/75

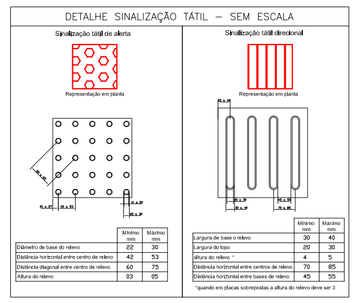

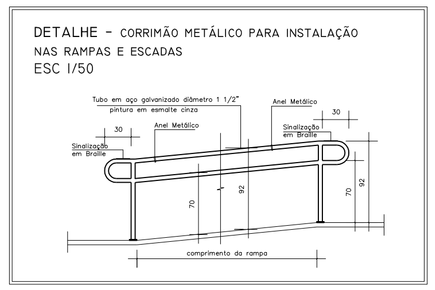

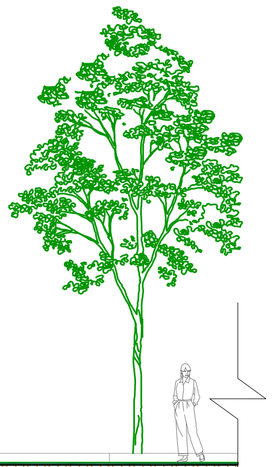

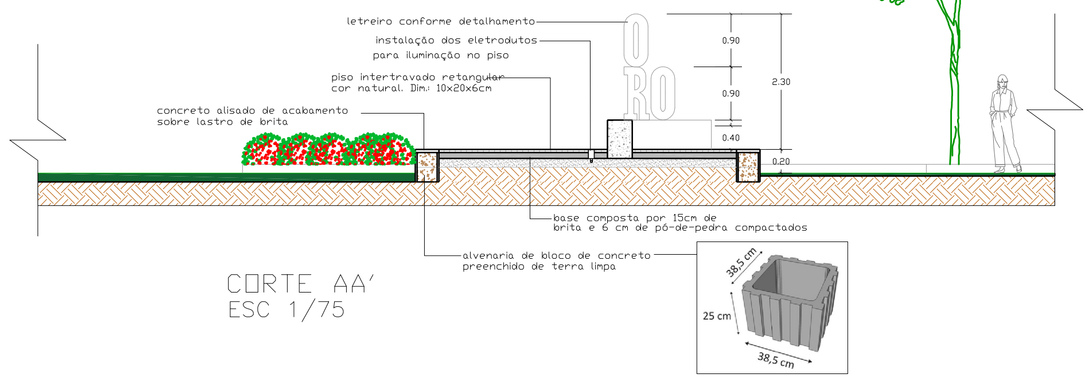

CORTE AA'
ESC 1/75

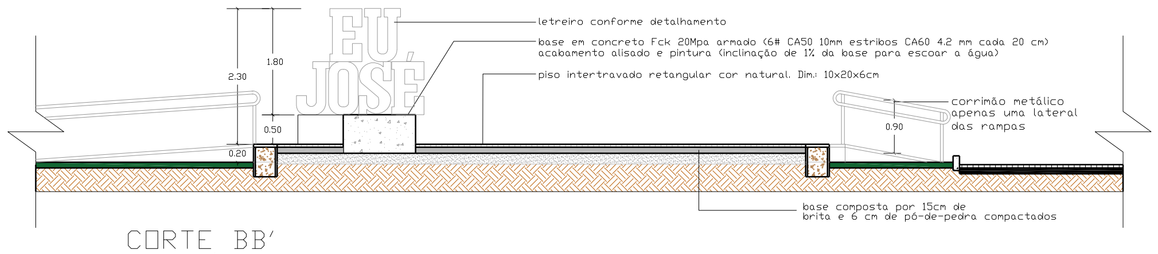

CORTE BB'
ESC 1/75

LEGENDA	DESCRIÇÃO
	Concreto com acabamento liso e pintura acrílica cinza
	Substituição de grama – Grama Sempre–verde (Axonopus compressus)
	Pavimentação existente
	Piso em intertravado retangular cor natural 10x20x6 cm
	Piso tátil alerta e direcional conforme detalhe
	Acabamento em concreto alisado
	Plantio de forração perene Érica–roxa (Cuphea gracilis)
	Plantio de forração flor da estação: VERÃO Alegria–do–jardim (Salvia splendens); INVERNO Boca–de–leão (Antirrhinum majus)
	Plantio de forração flor da estação: VERÃO Vinca (Catharanthus roseus); INVERNO Amor–perfeito (Viola tricolor)
	Plantio de arbusto perene Cinerária (Jacobaea maritima)

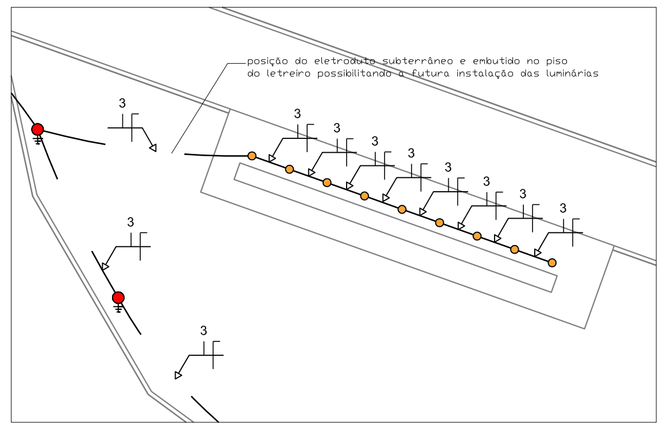

RECORTE DO PROJETO ELÉTRICO – PLANTA BAIXA
ESC 1/100

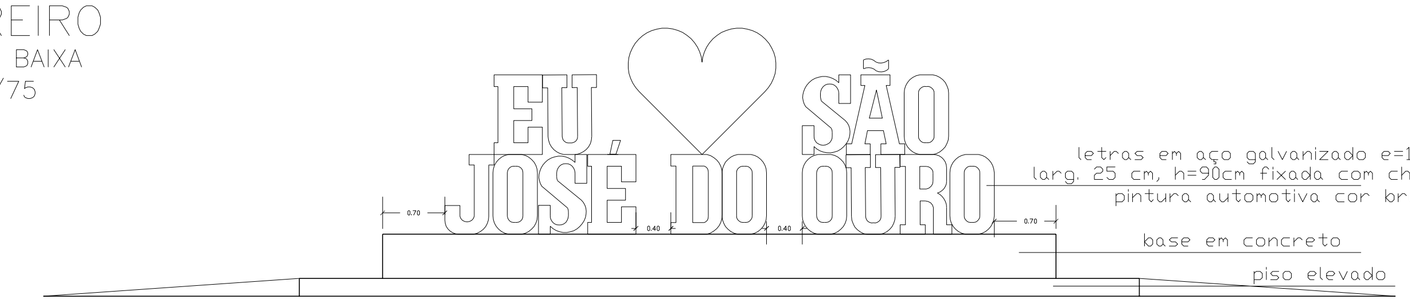

VISTA FRONTAL – LETREIRO
ESC. 1/50

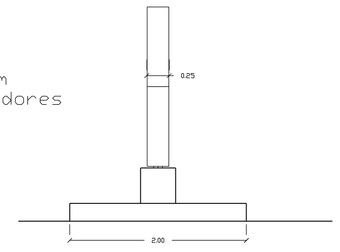

VISTA LATERAL

PERSPECTIVA LETREIRO
SEM ESCALA

DETALHAMENTO LETRAS
Esc: 1/25

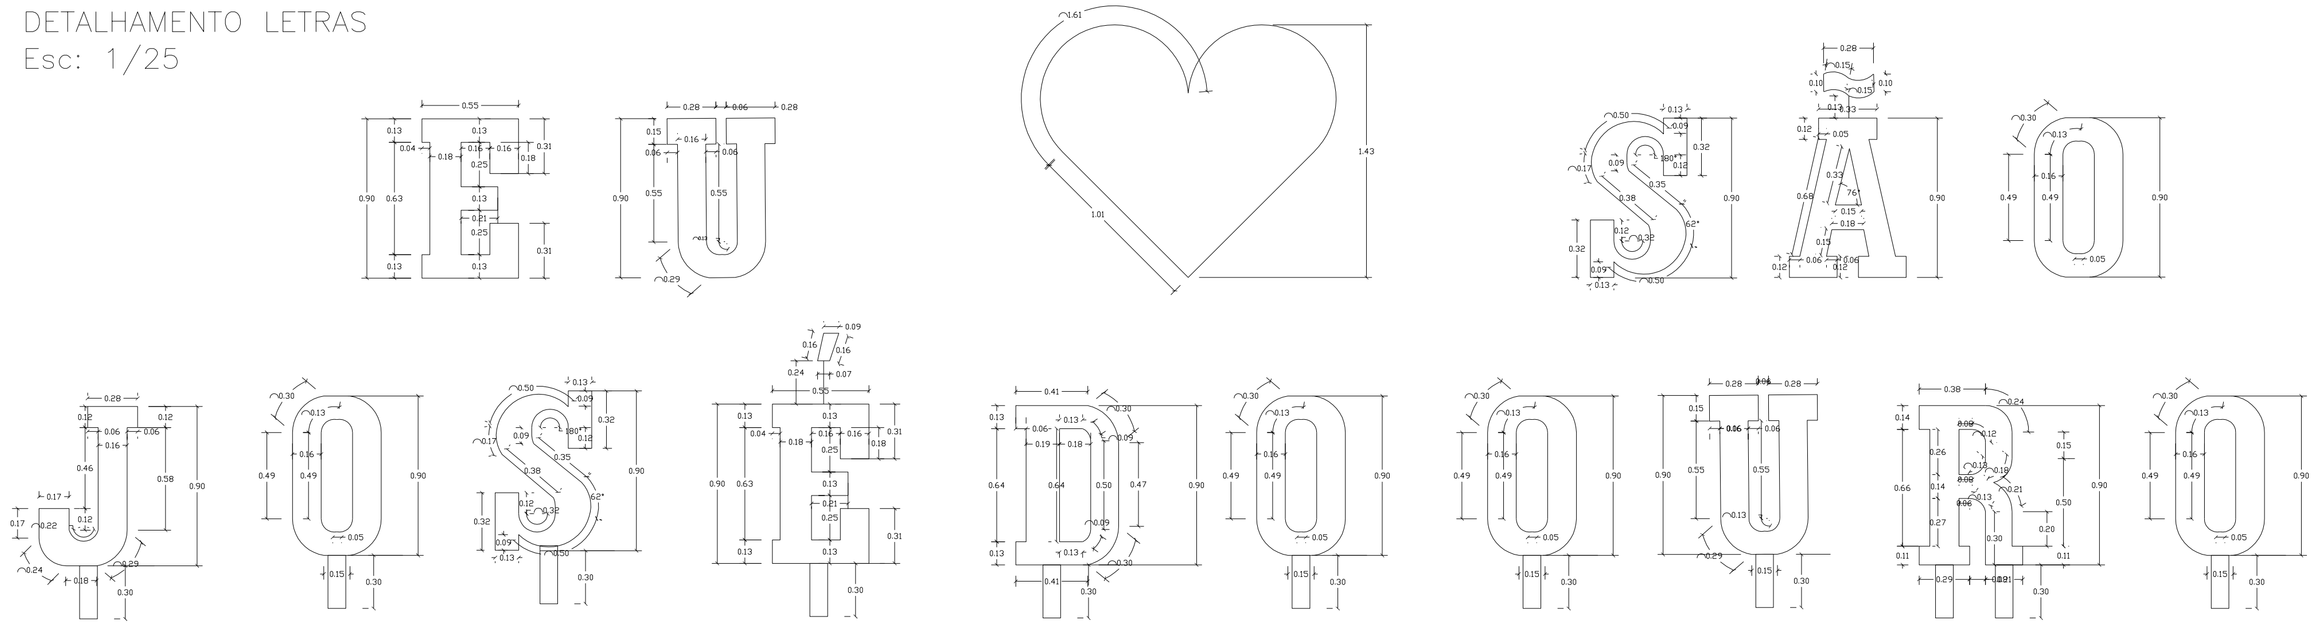

OBSERVAÇÃO: O modelo ou fonte das letras poderá ser escolhido pelo Município junto com o fabricante, desde que mantidas as especificações mínimas de altura e comprimento do letreiro.

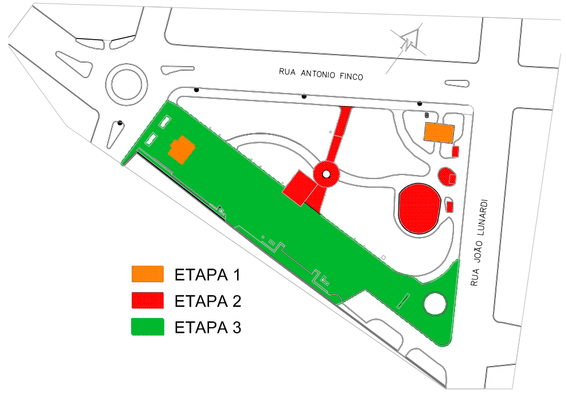

PREFEITURA DE SÃO JOSÉ DO OURO

OBRA
REVITALIZAÇÃO DA PRAÇA ANTÔNIO BÓS FILHO

ASSINATURAS
SIMONE QUADROS - Arquiteta e Urbanista CAU A56279-3 Responsável Técnico
PREFEITURA MUNICIPAL DE SÃO JOSÉ DO OURO Proprietário

tri tekhton arquitetura e engenharia

LOCAL	Praça Antônio Bós Filho - São José do Ouro - RS
CONTEÚDO	Etapa 1 - Planta Baixa e Detalhes do Letreiro
ESCALA: indicada	ÁREA INTERVENÇÃO: 235,00 m²
DATA: 14/08/2019	Prancha nº 01/01

TriTekhton Arquitetura e Engenharia Ltda CNPJ 18.959.366/0001-58 Rl. Md. Luiz Almeo nº 348 S1 Lagoa Vermelha-RS Contato (54) 9 9955 0444 tritekhton@gmail.com / arq.squadros@gmail.com