




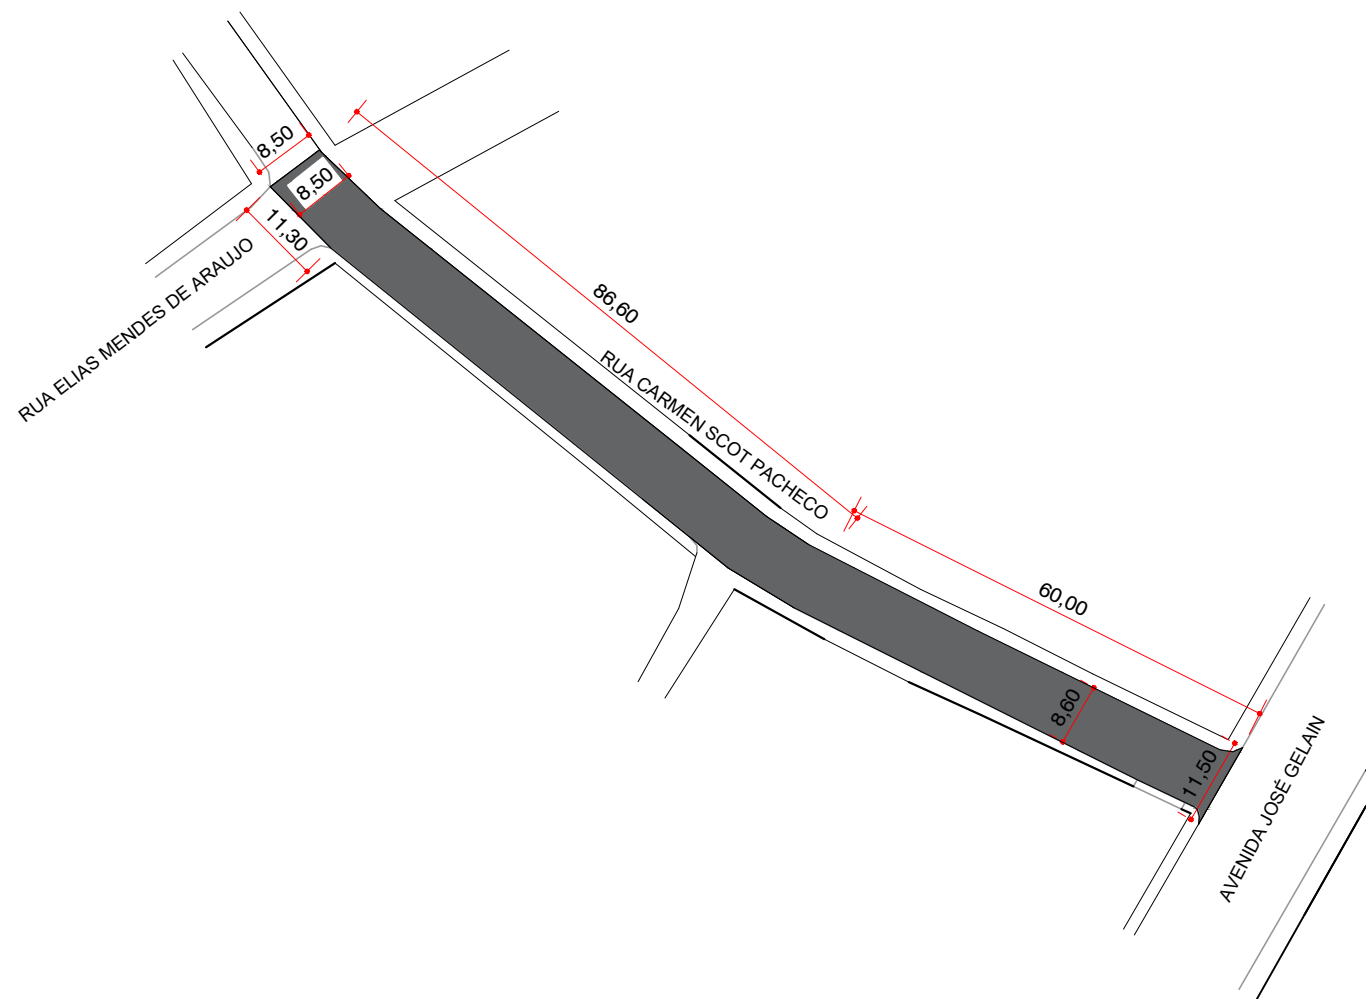

PLANTA PAVIMENTAÇÃO ASFÁLTICA EM CBUQ
ESCALA 1:1.000

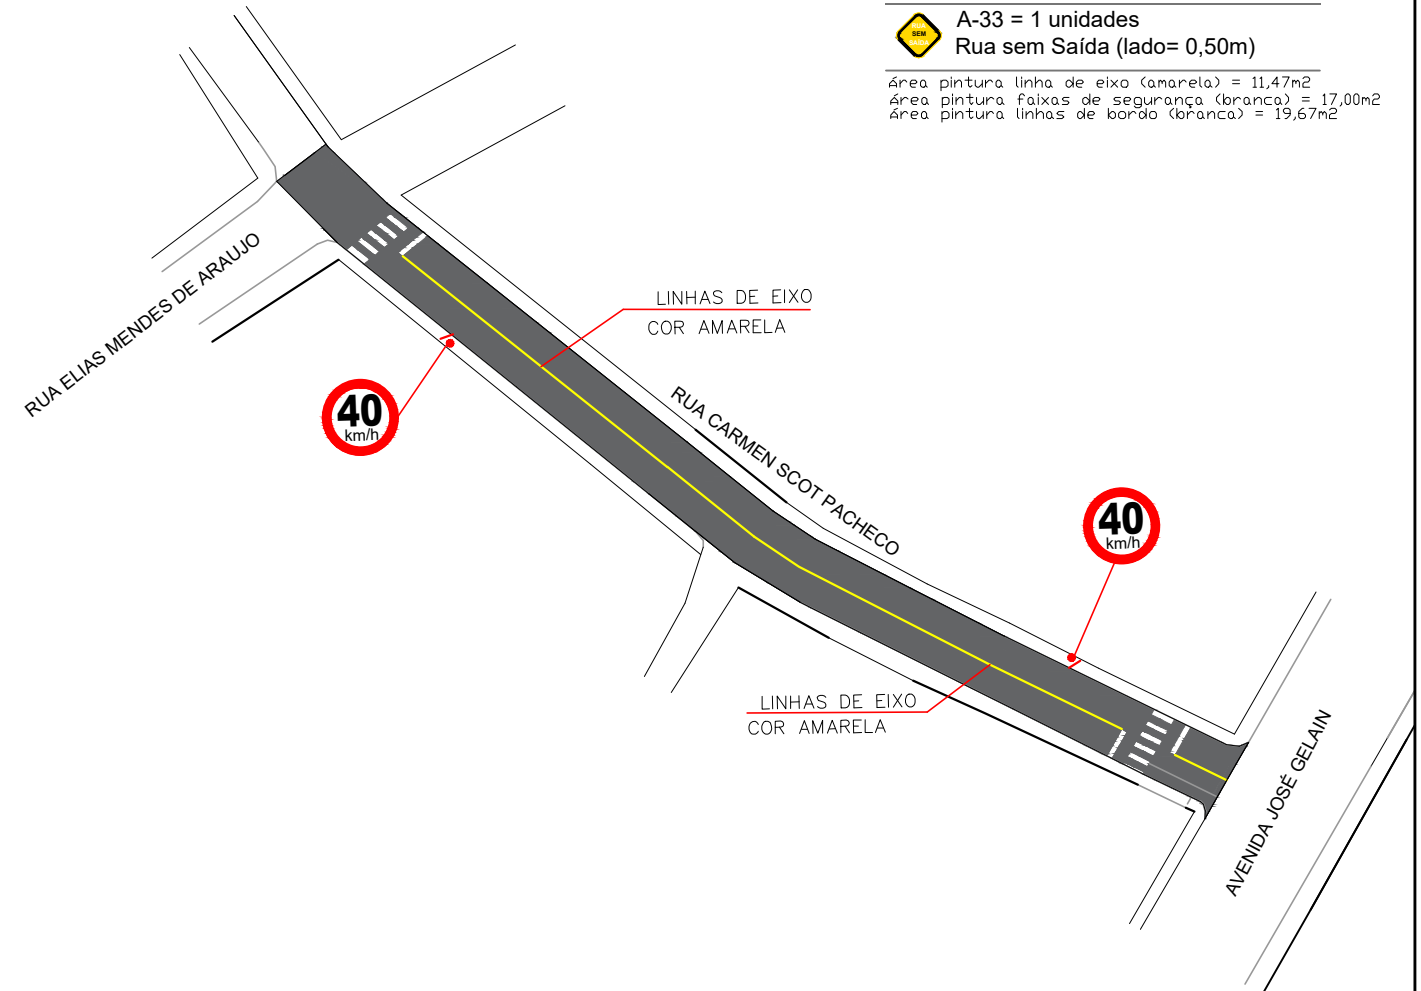

PLANTA SINALIZAÇÃO
ESCALA 1:1.000

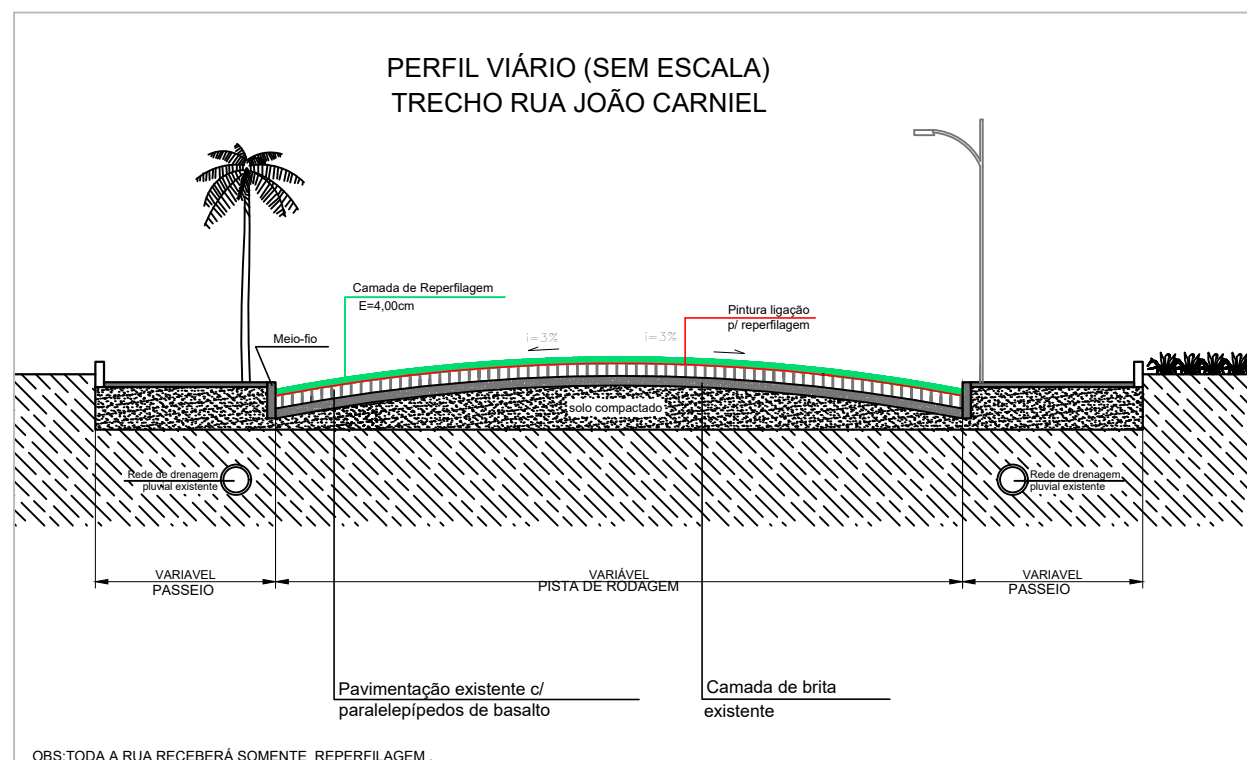

OBS:TODA A RUA RECEBERÁ SOMENTE REPERFILAGEM .

OBRA:			
PAVIMENTAÇÃO ASFÁLTICA CBUQ (CONCRETO BETUMINOSO USINADO A QUENTE)			
RUA CARMEN SCOT PACHECO- TRECHO 8		1.288,75 m ²	PLANTA DE PAVIMENTAÇÃO
PROPRIETÁRIO:		DATA:	PLANTA DE SINALIZAÇÃO
MUNICÍPIO DE SÃO JOSÉ DO OURO/RS		SETEMBRO/ 2019	CARLA
RESPONSÁVEL TÉCNICO PROJETO:		ESCALA:	FRANCHA:
ENG. CIVIL CARLA RAGNINI - CREA 137639-6		INDICADA	04