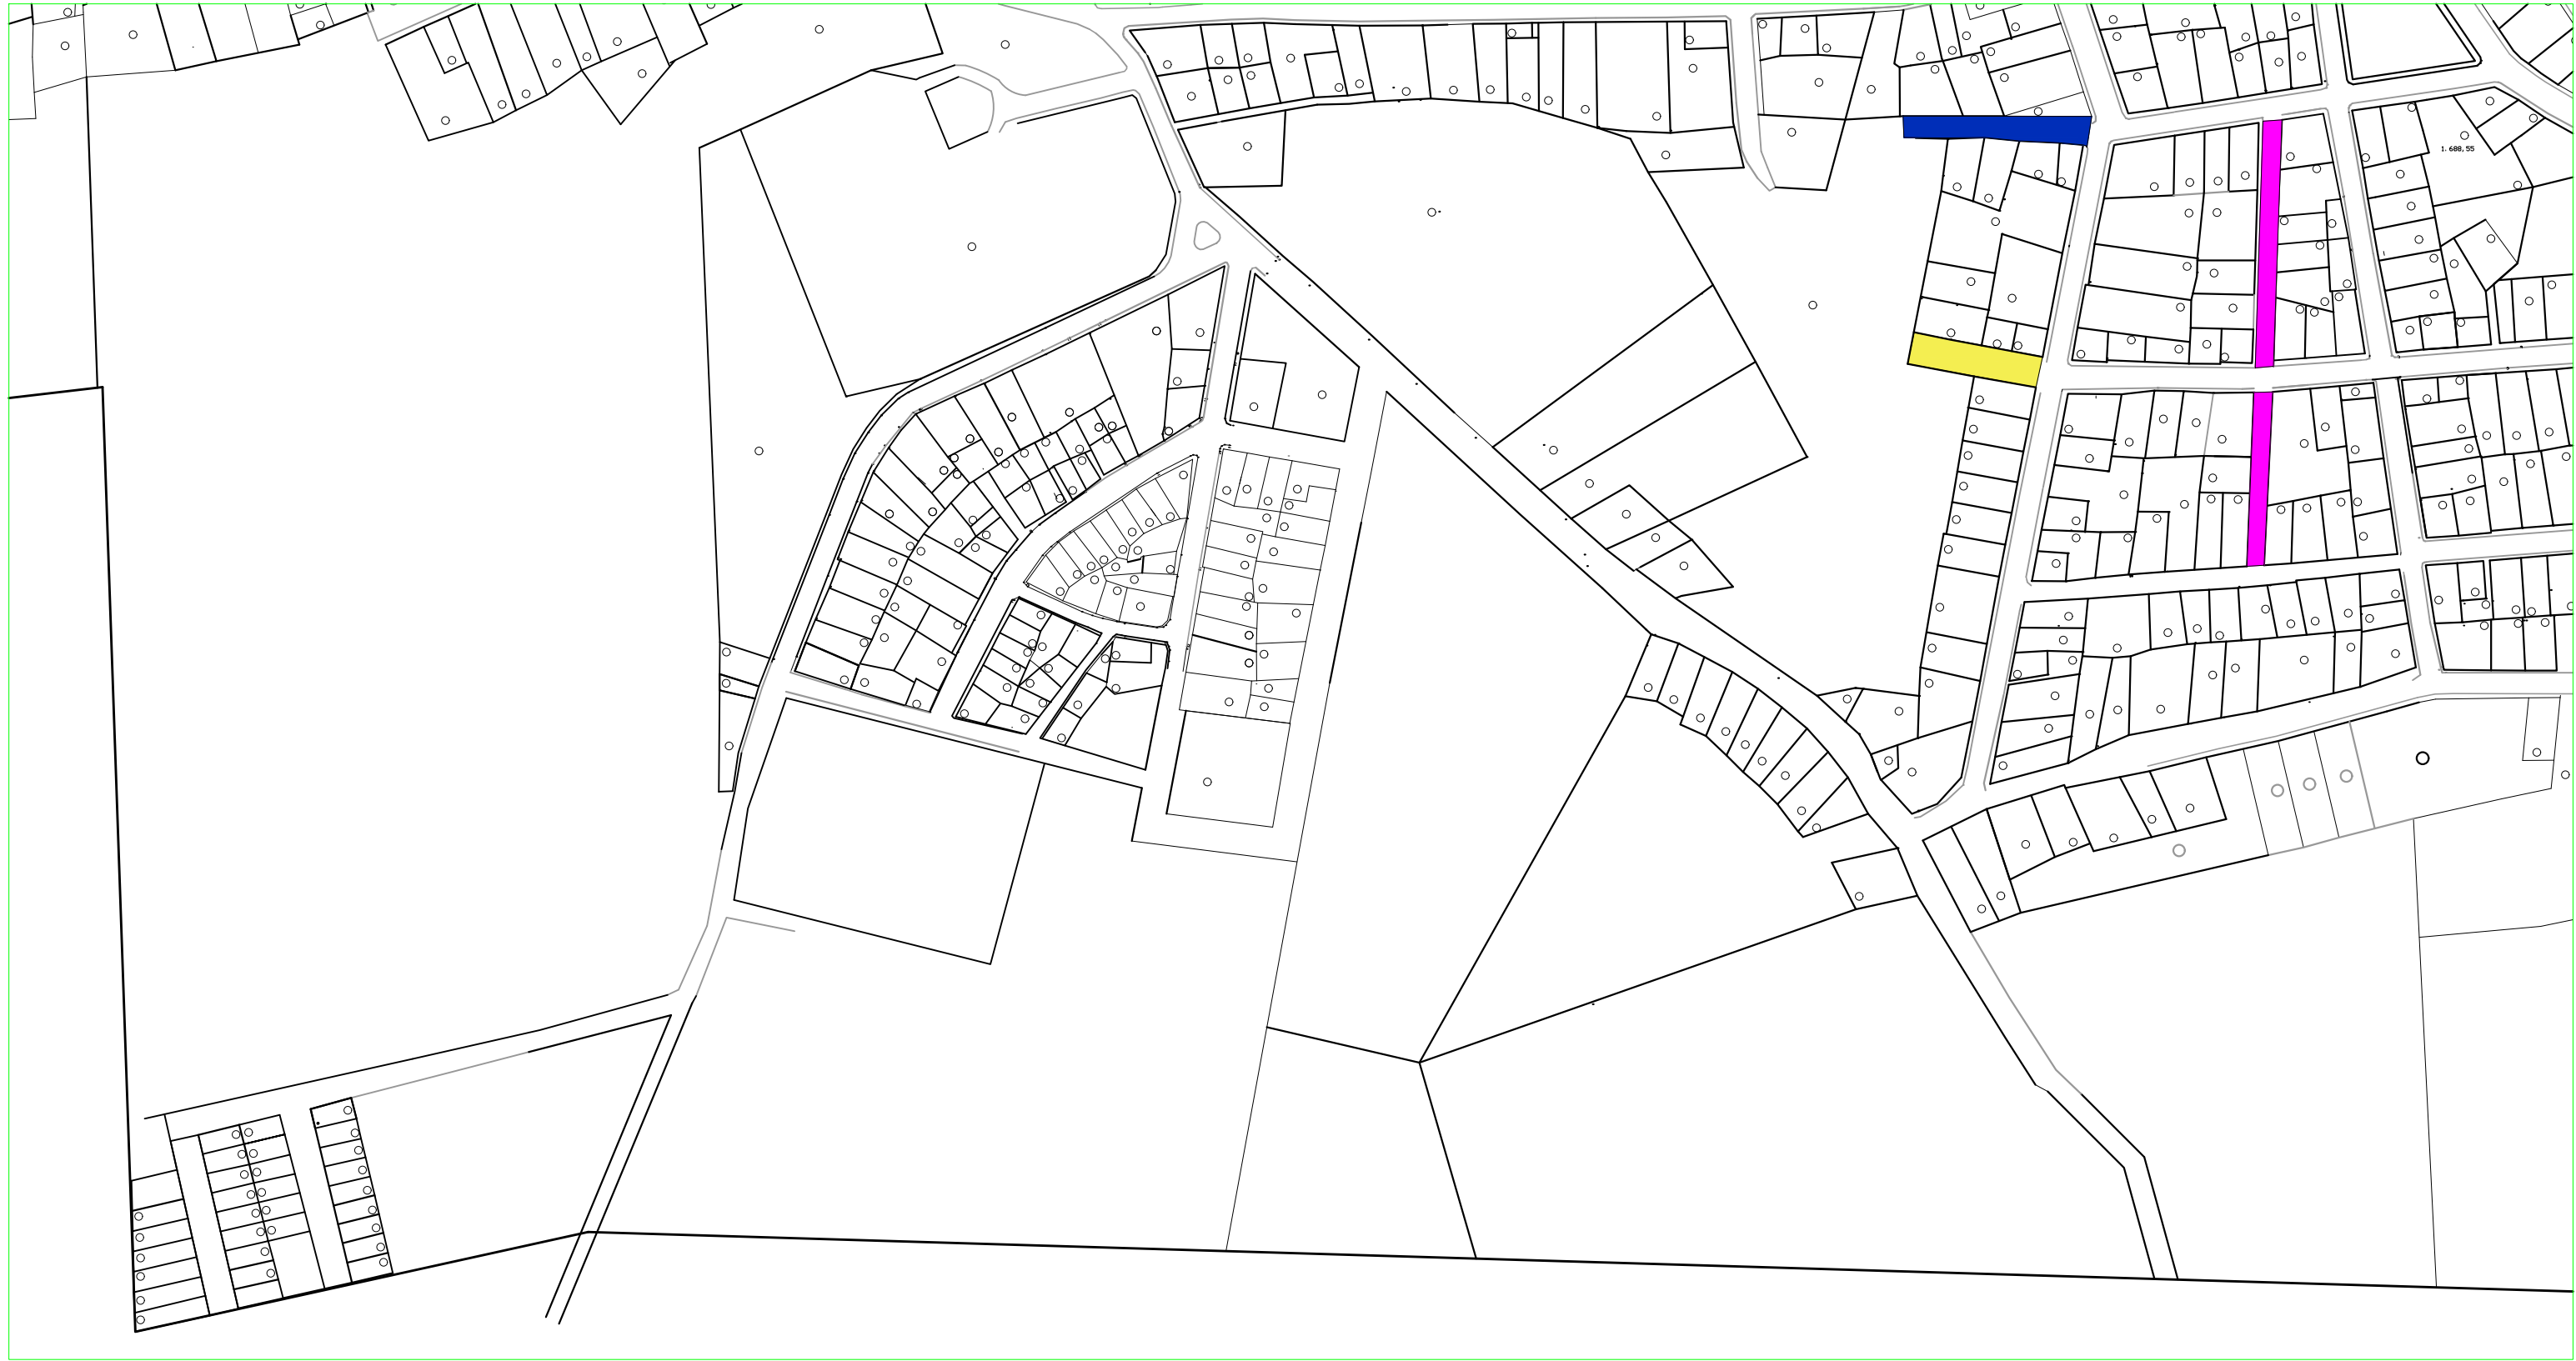
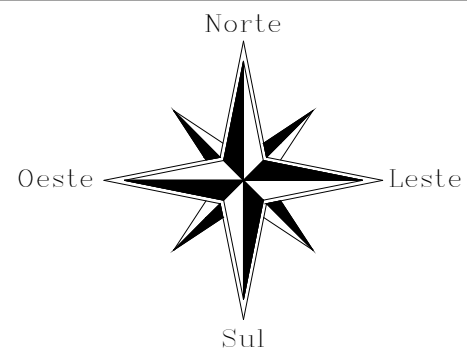


LEGENDA	
	TRECHO 05
	TRECHO 06
	TRECHO 07

OBRA:				
PAVIMENTAÇÃO EM BLOCOS INTERTRAVADOS				
TRECHO 5, TRECHO 6, TRECHO 7		2.368,20 m ²	PLANTA DE LOCALIZAÇÃO DOS TRECHOS	
	PROPRIETÁRIO:	DATA:		PRANCHA:
	MUNICÍPIO DE SÃO JOSÉ DO OURO/RS	OUTUBRO/2019		
	RESPONSÁVEL TÉCNICO PROJETO:	ESCALA:		
	ENG. CIVIL CARLA RAGNINI - CREA 137639-6	INDICADA		