

LEGENDA



TRECHO 9

TRECHO 10

TRECHO 11

TRECHO 10

TRECHO 11

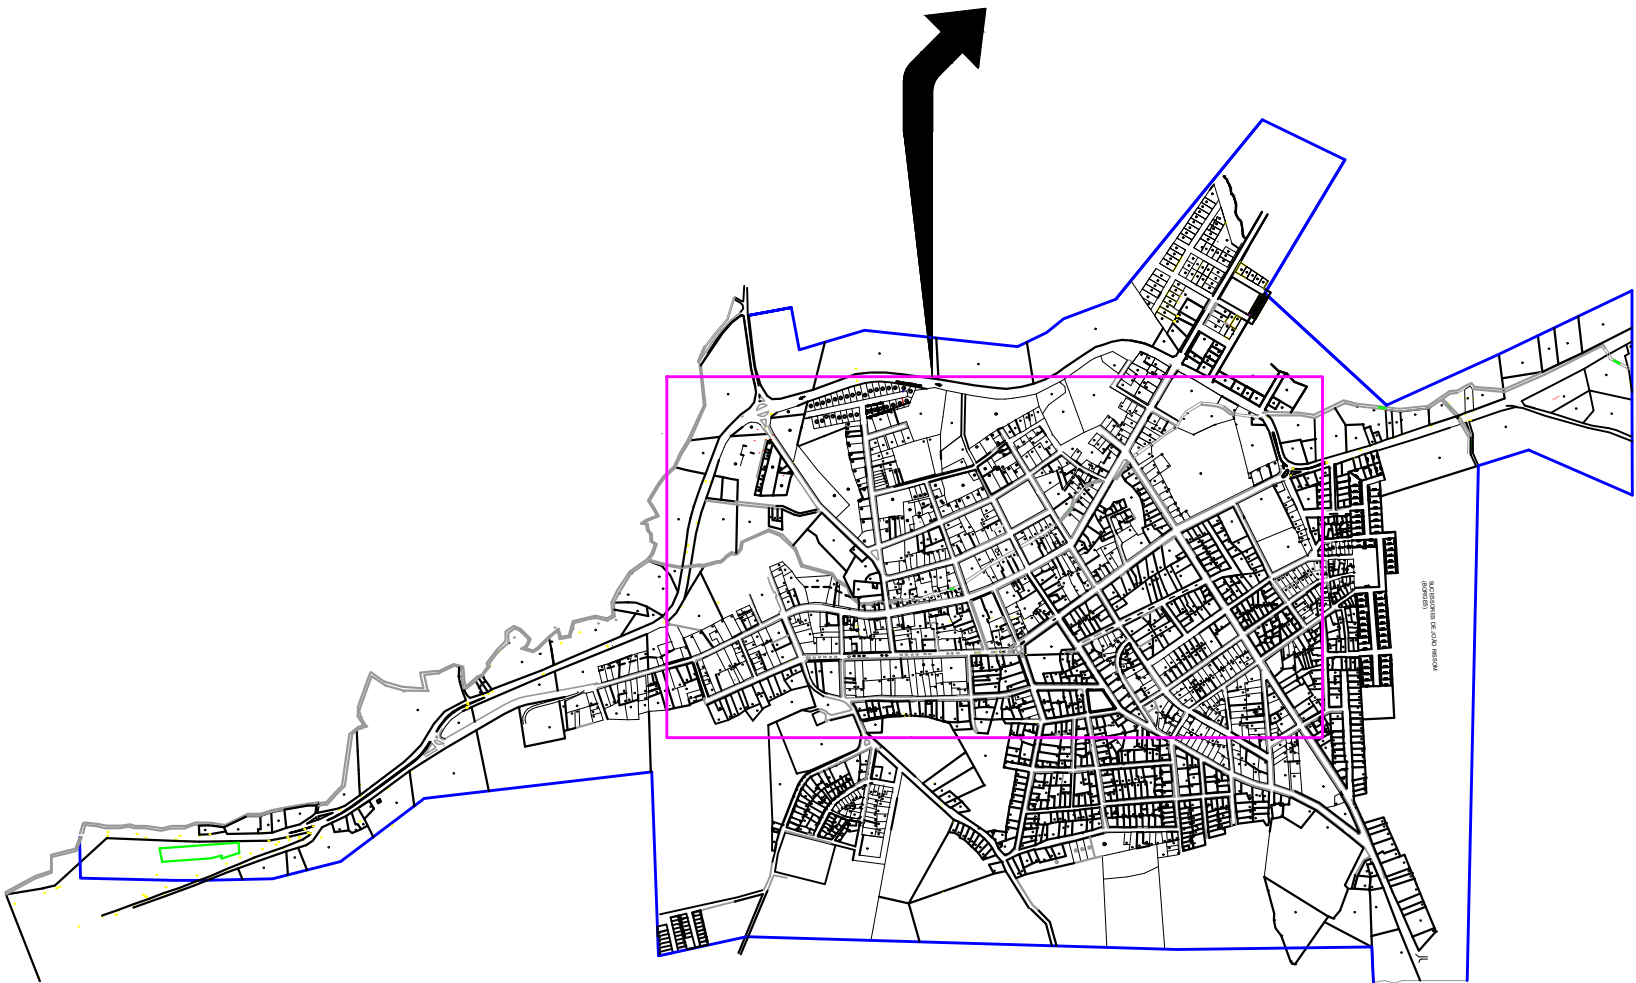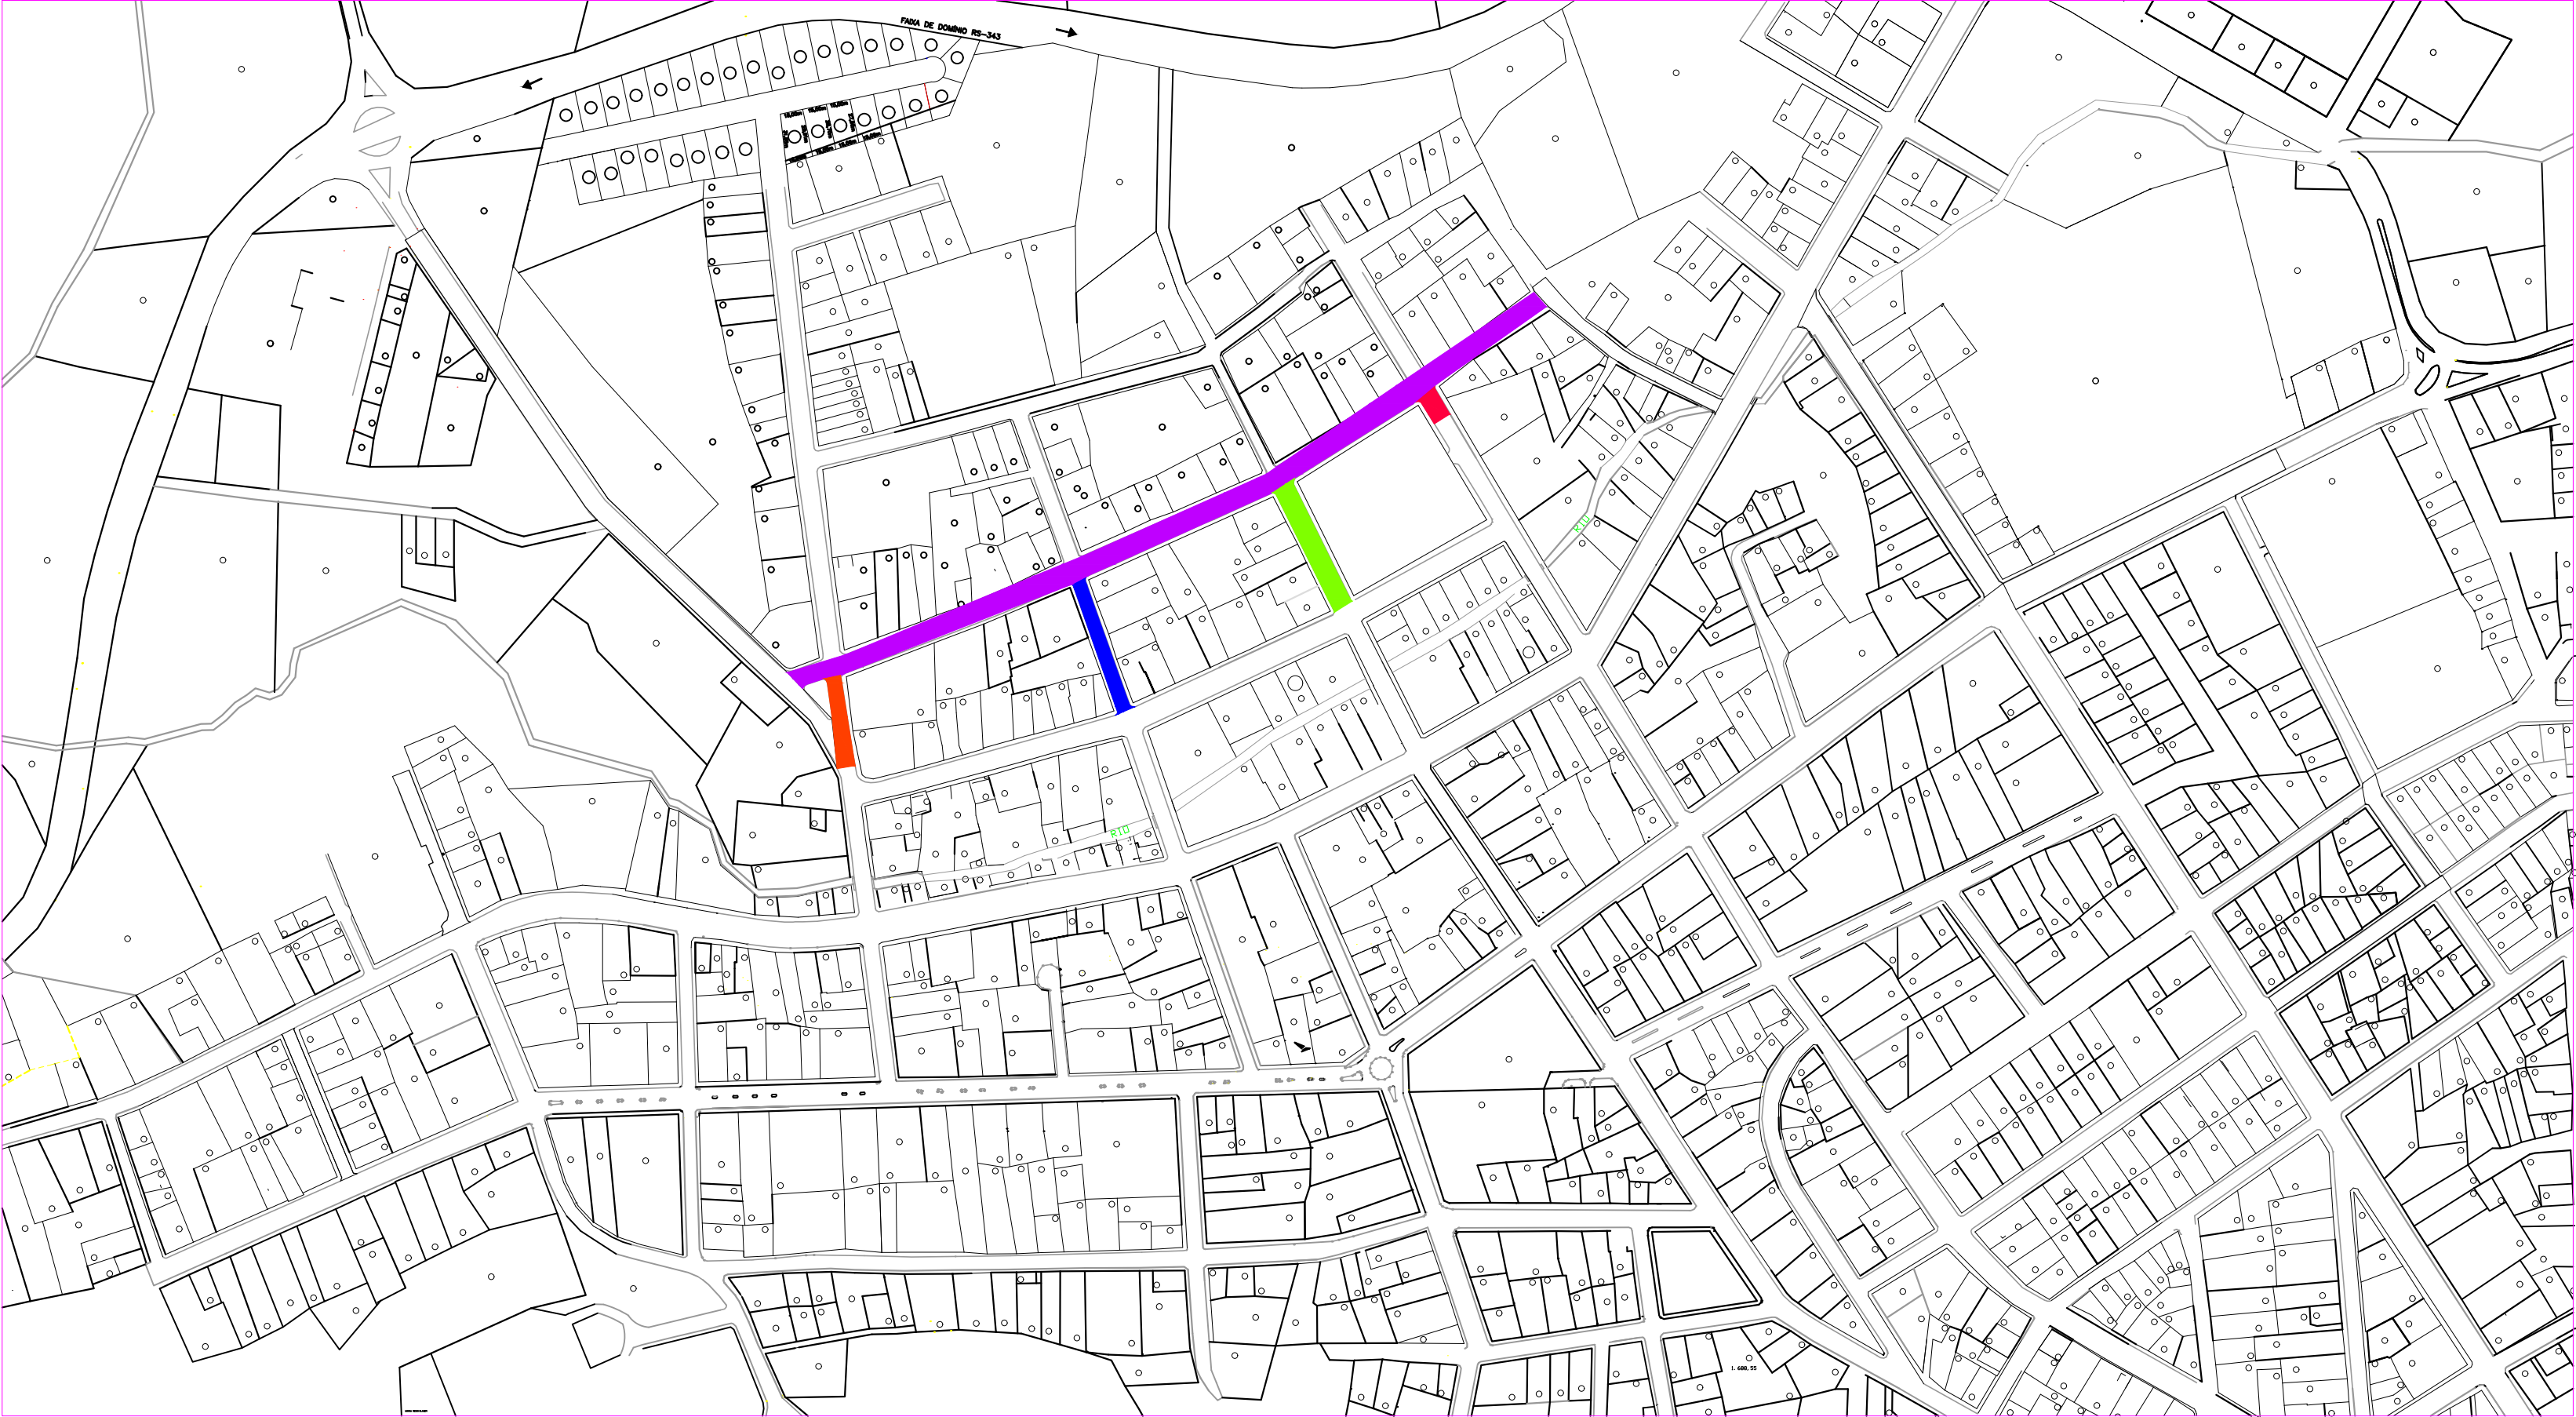

OBRA:				
PAVIMENTAÇÃO ASFÁLTICA CBUQ (CONCRETO BETUMINOSO USINADO A QUENTE)				
TRECHO 9, TRECHO 10, TRECHO 11, TRECHO 12, TRECHO 13		8.933,80 m²	PLANTA DE LOCALIZAÇÃO DOS TRECHOS	
PROPRIETÁRIO:		DATA:		CARLA
MUNICÍPIO DE SÃO JOSÉ DO OURO/RS		NOVEMBRO/2019		
RESPONSÁVEL TÉCNICO PROJETO:		ESCALA:	PRANCHA:	
ENG. CIVIL CARLA RAGNINI - CREA 137639-6		INDICADA		01