

LEGENDA

TRECHO 9

TRECHO 10

TRECHO 11



TRECHO 12

TRECHO 13

TRECHO 14

TRECHO 15

TRECHO 16

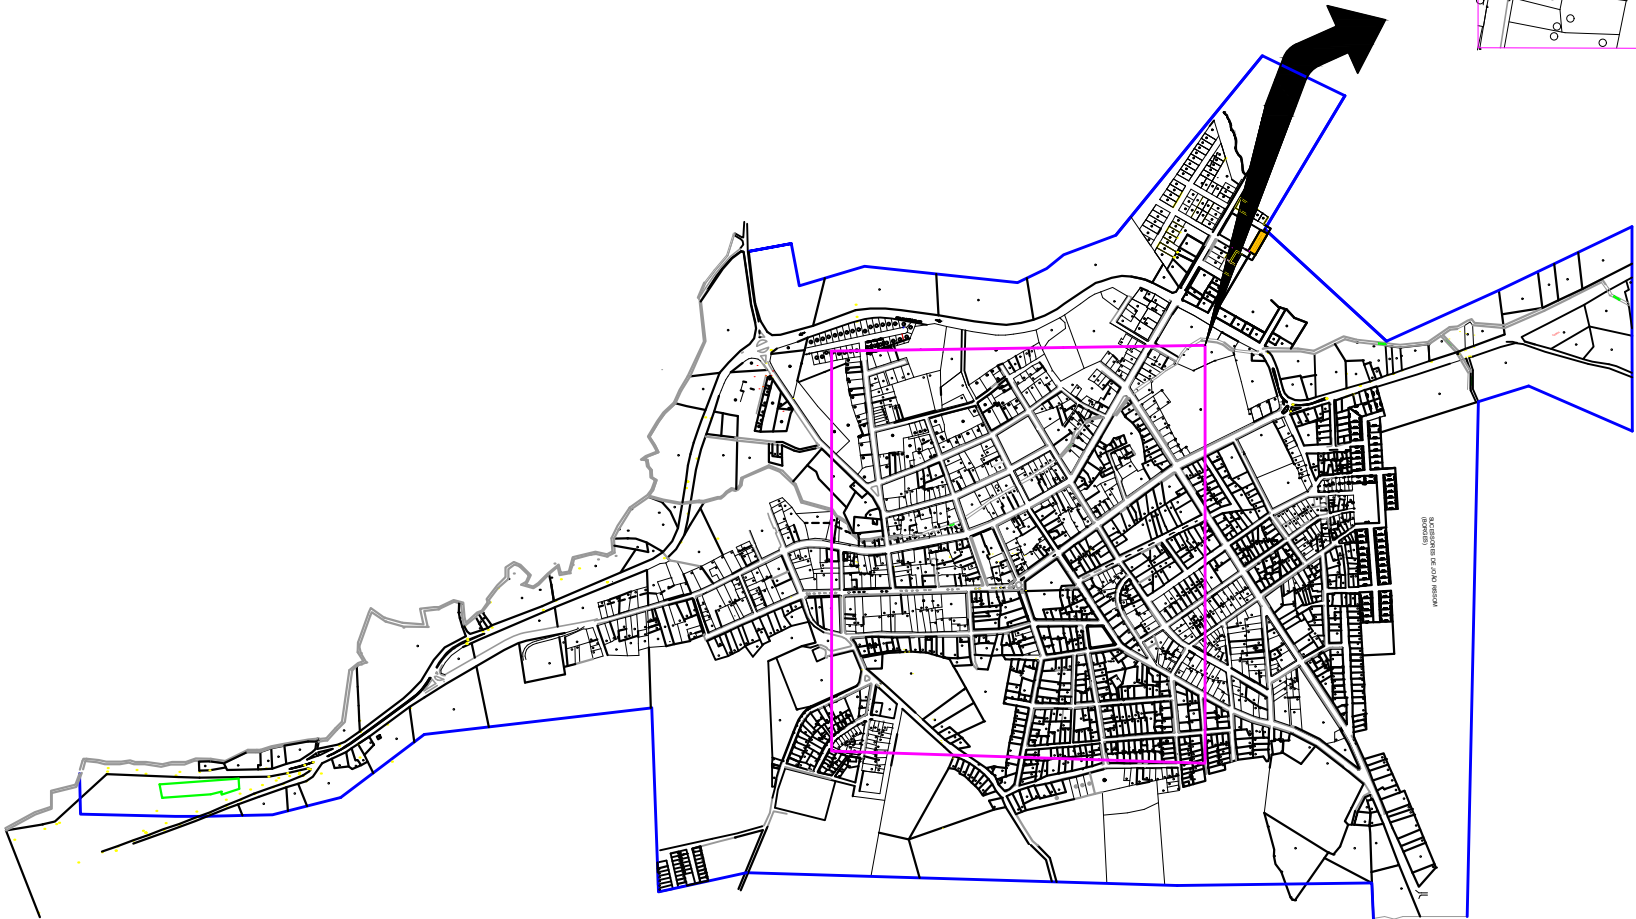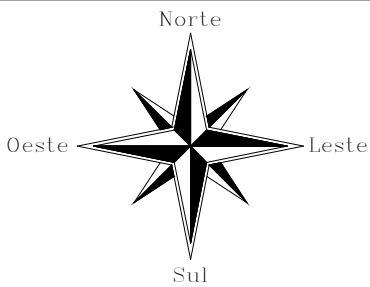

OBRA: PAVIMENTAÇÃO ASFÁLTICA CBUQ (CONCRETO BETUMINOSO USINADO A QUENTE)				
TRECHO 9, TRECHO 10, TRECHO 11, TRECHO 12, TRECHO 13, TRECHO 14, TRECHO 15, TRECHO 16		17.102,30 m²	PLANTA DE LOCALIZAÇÃO DOS TRECHOS	
PROPRIETÁRIO: MUNICÍPIO DE SÃO JOSÉ DO OURO/RS		DATA: DEZEMBRO/2019		CARLA
RESPONSÁVEL TÉCNICO PROJETO: ENG. CIVIL CARLA RAGNINI - CREA 137639-6		ESCALA: INDICADA		PRANCHA: 01