


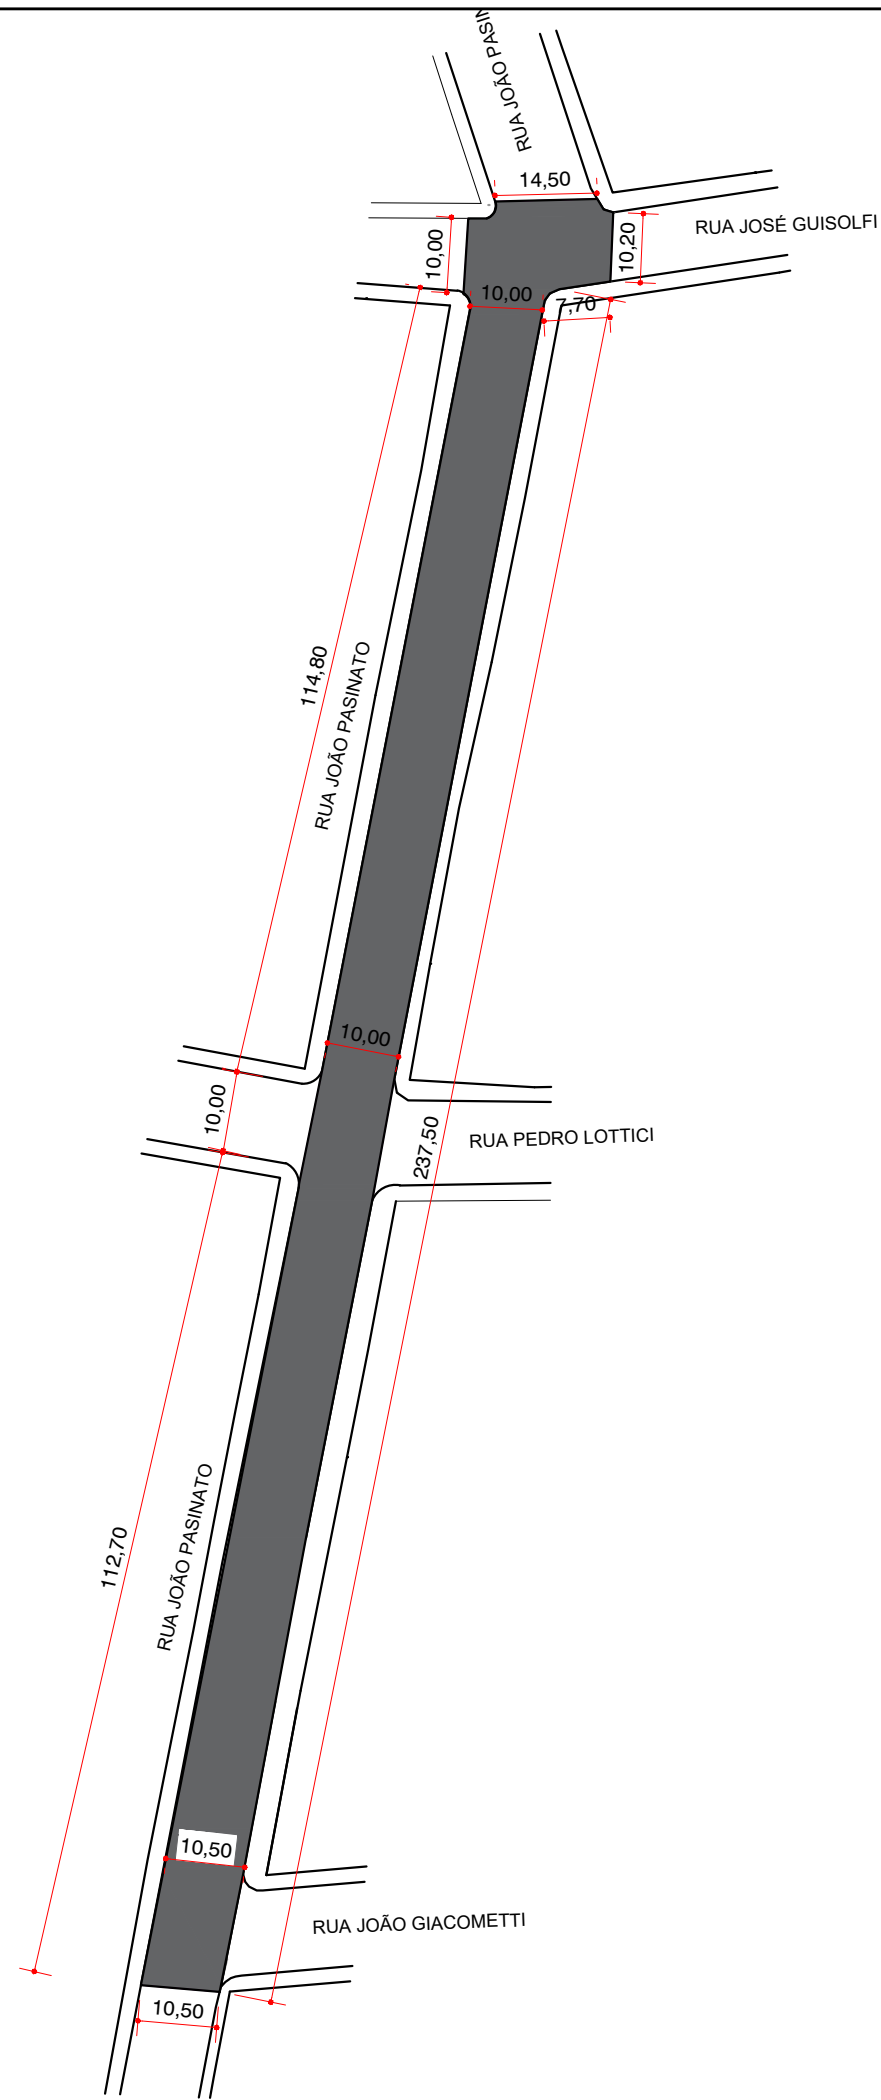


LEGENDA

Área de Reperflagem

Área com pavimentação existente

Área de Reperflagem (e=4cm) = 2.601,50m²
As larguras das pistas para quantificações e a média feita ao longo de toda a pista, acrescentando as larguras dos encanhes das ruas e descontados os canteiros, quando assim necessário.

PLANTA PAVIMENTAÇÃO ASFÁLTICA EM CBUQ
ESCALA 1:1.000

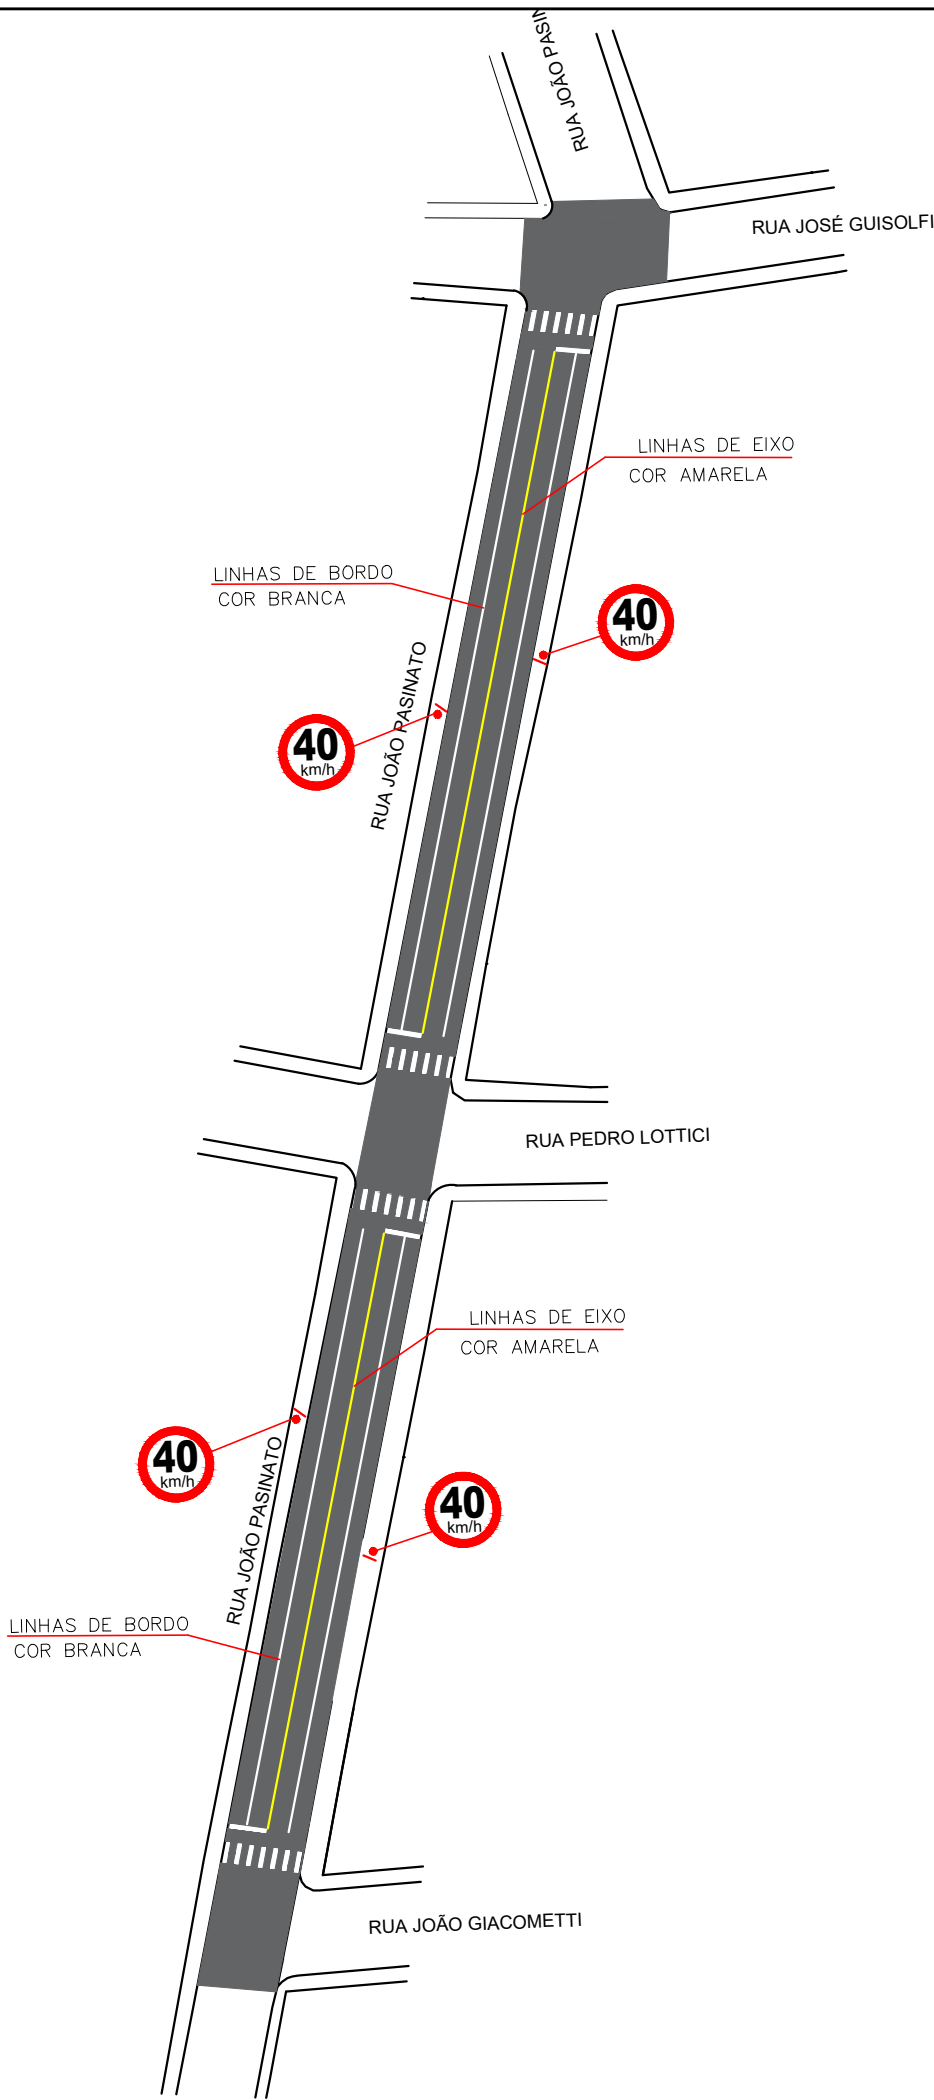


LEGENDA:

40 km/h

R-19-3 = 4 unidades
Velocidade máx. permitida 40km/h
(diâmetro=0,50m)

Área pintura linhas de bordo (branca) = 43,34m²
Área pintura linha de eixo (amarela) = 21,67m²
Área pintura faixas de segurança (branca) = 68,85m²

PLANTA PAVIMENTAÇÃO ASFÁLTICA EM CBUQ
ESCALA 1:1.000

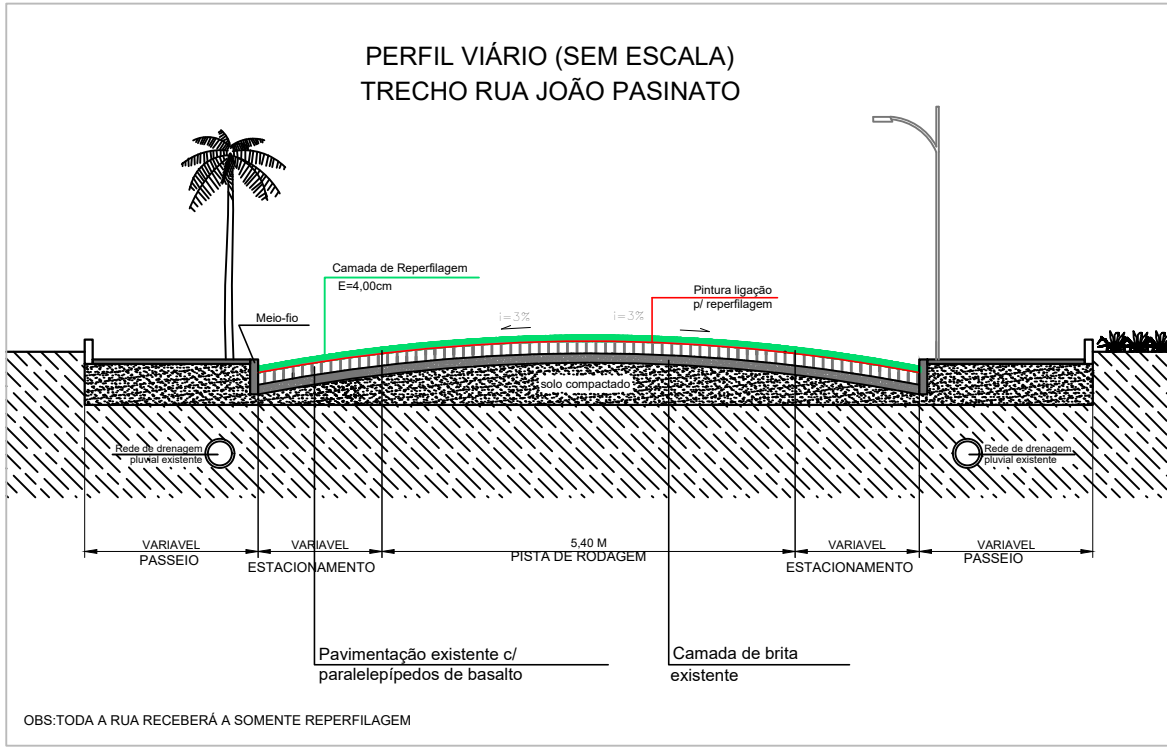

OBRA: PAVIMENTAÇÃO ASFÁLTICA CBUQ (CONCRETO BETUMINOSO USINADO A QUENTE)			
RUA JOÃO PASINATO- TRECHO 16	2.601,50m ²	PLANTA DE PAVIMENTAÇÃO PLANTA DE SINALIZAÇÃO	CARLA
PROPRIETÁRIO: MUNICÍPIO DE SÃO JOSÉ DO OURO/RS	DATA: DEZEMBRO/ 2019		PRANCHA: 09
RESPONSÁVEL TÉCNICO PROJETO: ENG. CIVIL CARLA RAGNINI - CREA 137639-6	ESCALA: INDICADA		