



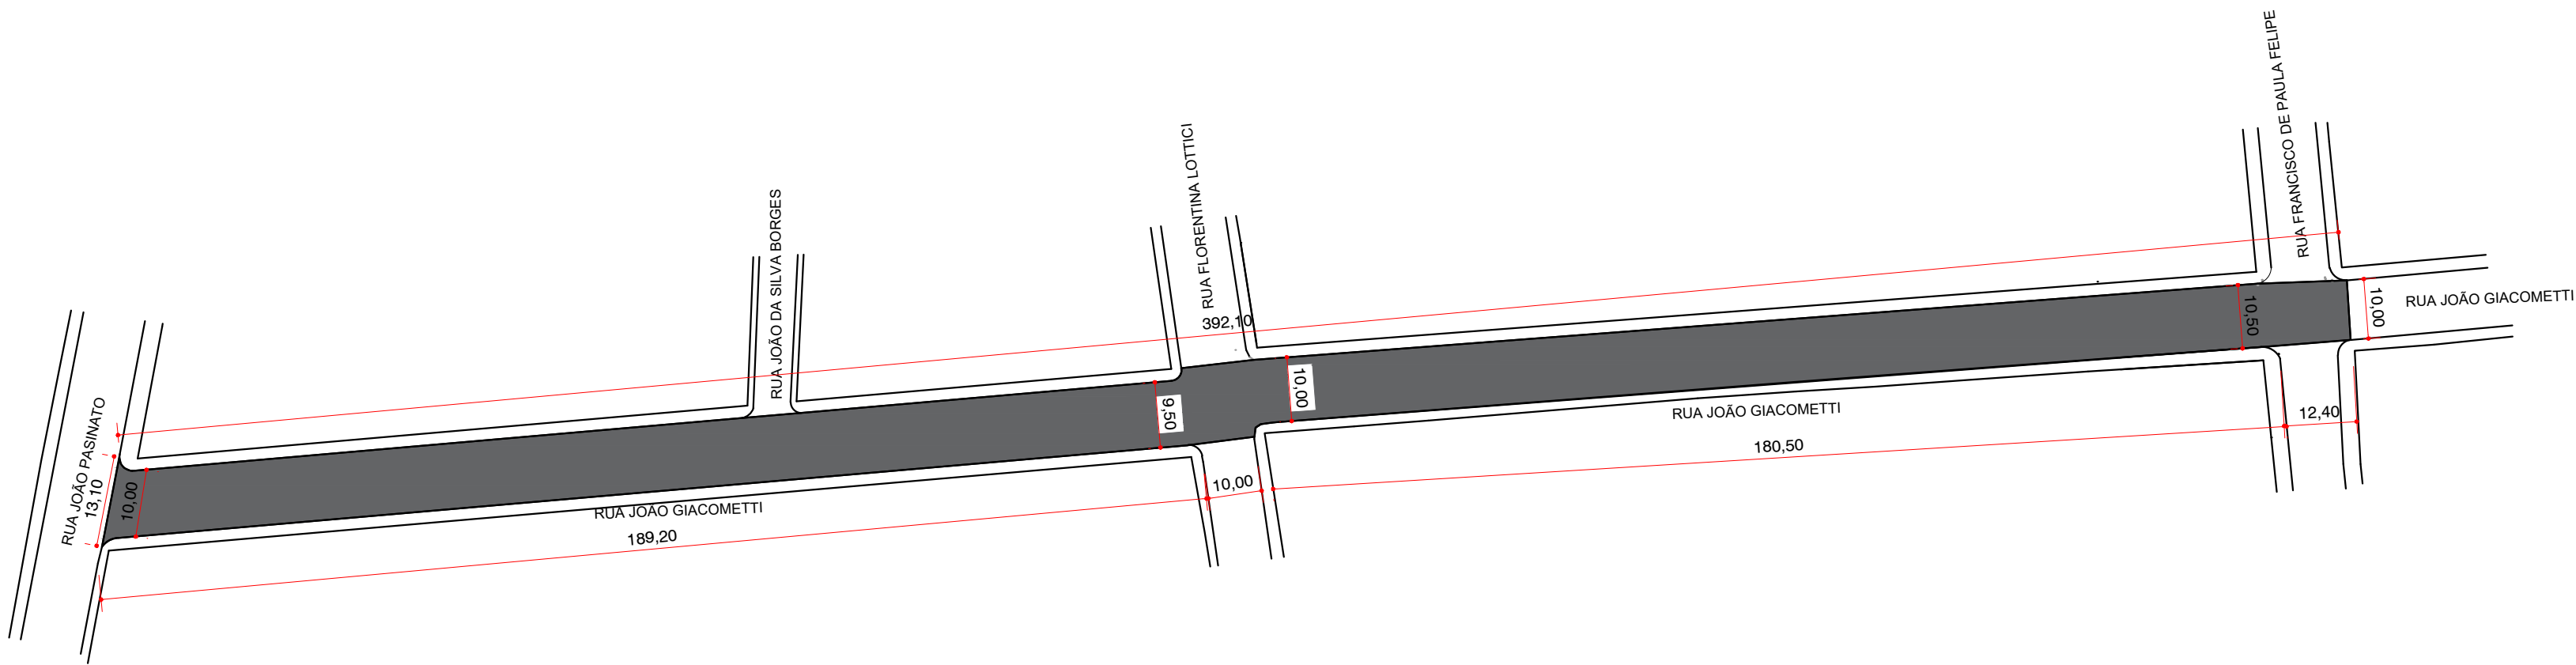

LEGENDA	
	Área de Reperfilagem
	Área com pavimentação existente

Área de Reperfilagem (e=4cm) = 4.145,50m²
As larguras das pistas para quantificações é a média feita ao longo de toda a pista, acrescentando as larguras dos encaixes das ruas e descontados os canteiros, quando assim necessário.


PLANTA PAVIMENTAÇÃO ASFÁLTICA EM CBUQ
ESCALA 1:1.000

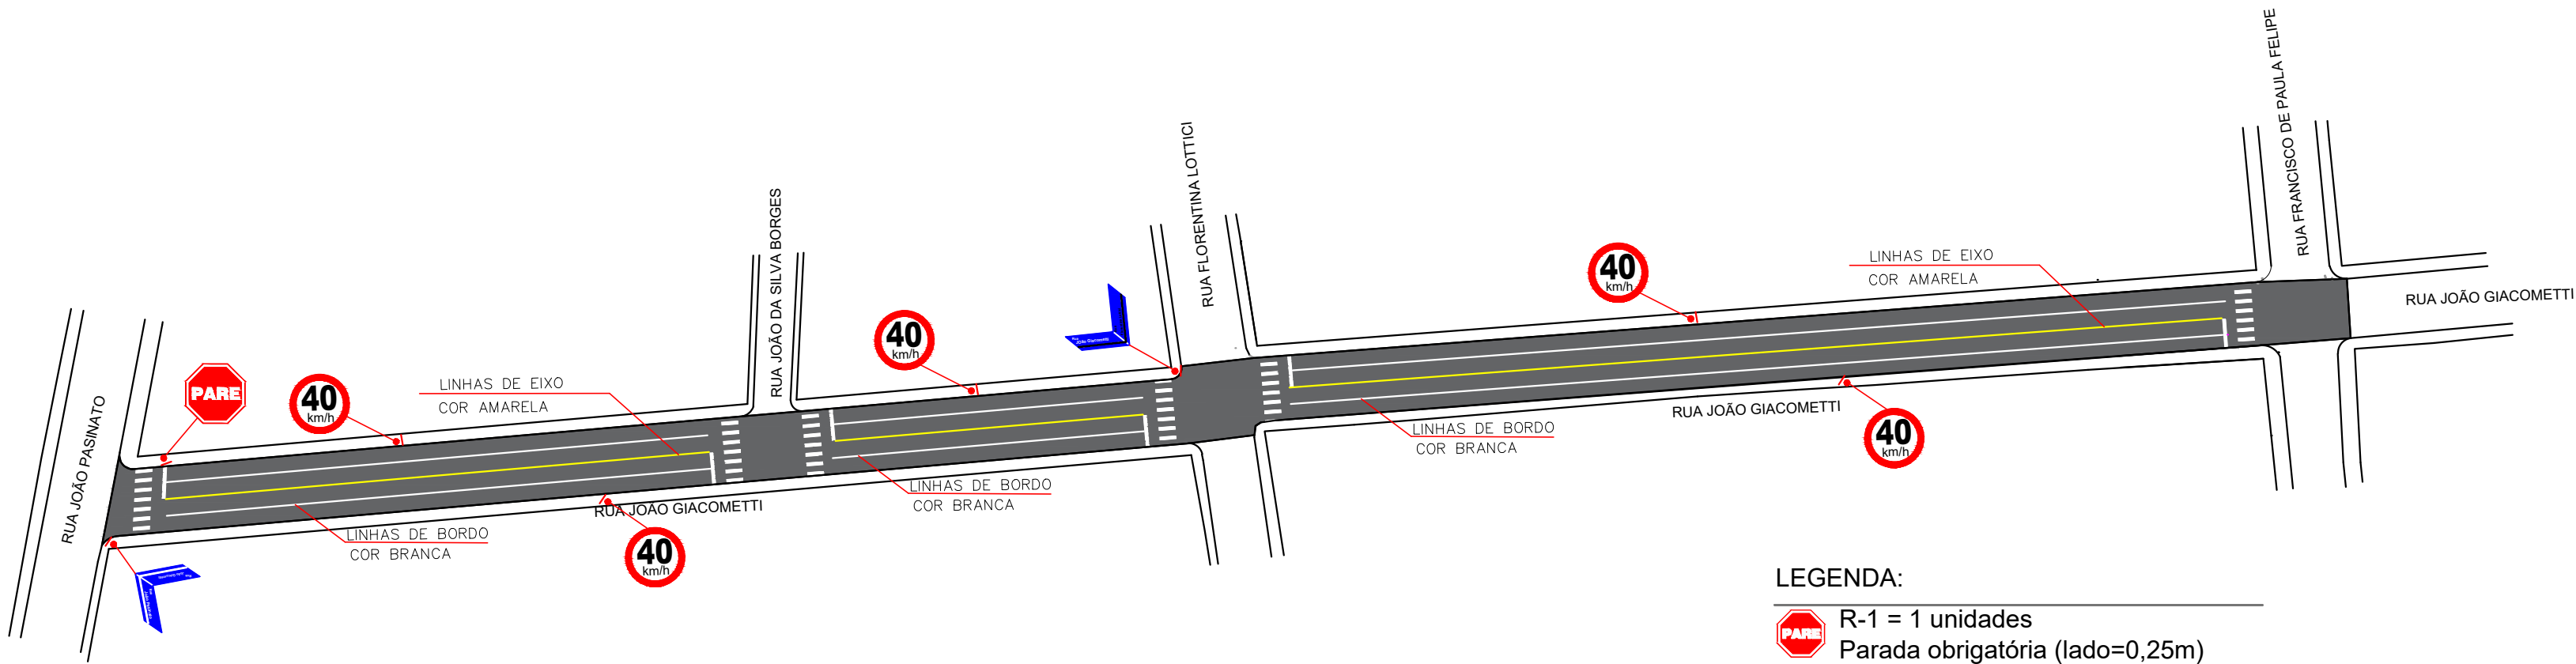

PLANTA SINALIZAÇÃO
ESCALA 1:1.000

LEGENDA:	
	R-1 = 1 unidades Parada obrigatória (lado=0,25m)
	R-19-3 = 5 unidades Velocidade máx. permitida 40km/h (diâmetro=0,50m)
	Placa Logradouro= 4 unidades 0,20m x 0,45m

Área pintura linhas de bordo (branca) = 75,62m²
Área pintura linha de eixo (amarela) = 37,80m²
Área pintura faixas de segurança (branca) = 102,00m²

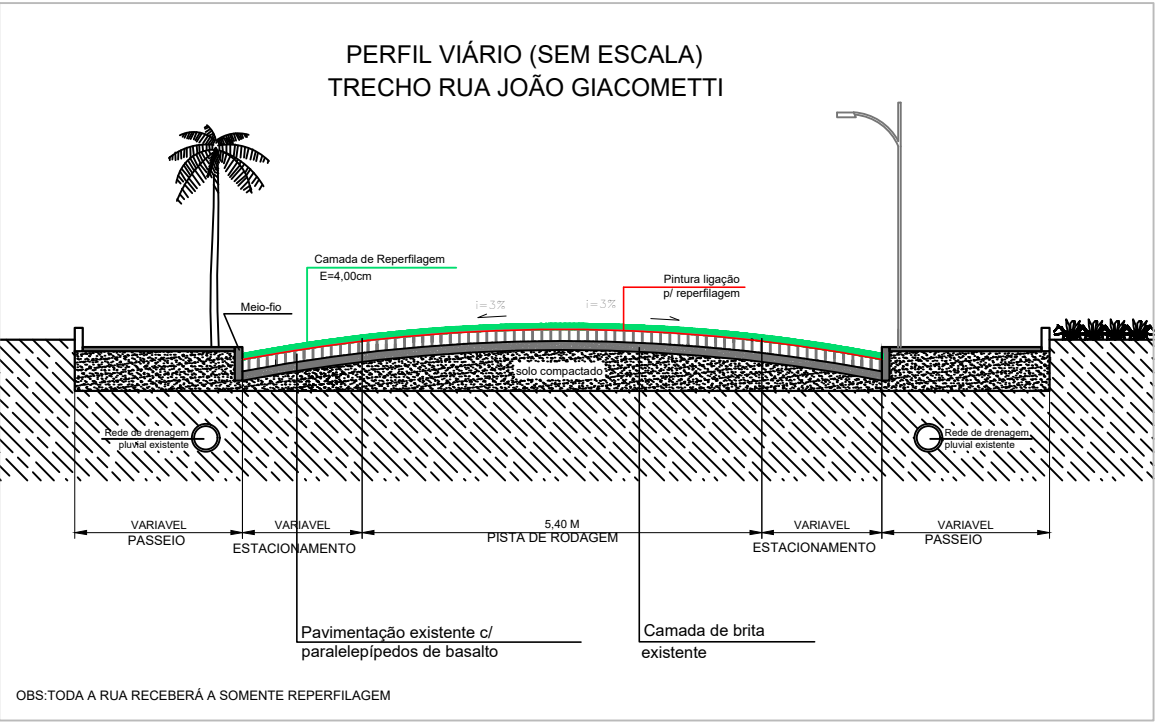

OBS: TODA A RUA RECEBERÁ A SOMENTE REPERFILAGEM

OBRA: PAVIMENTAÇÃO ASFÁLTICA CBUQ (CONCRETO BETUMINOSO USINADO A QUENTE)			
RUA JOÃO GIACOMETTI- TRECHO 15	4.145,50m ²	PLANTA DE PAVIMENTAÇÃO PLANTA DE SINALIZAÇÃO	CARLA
PROPRIETÁRIO: MUNICÍPIO DE SÃO JOSÉ DO OURO/RS	DATA: DEZEMBRO/ 2019	ESCALA: INDICADA	PRANCHA: 08
RESPONSÁVEL TÉCNICO PROJETO: ENG. CIVIL CARLA RAGNINI - CREA 137639-6			