


LEGENDA	
	Área blocos intertravados
	Meio-Fio Pré-Moldado



Área de Pavimentação = 1.043,00m²

LEGENDA:

	R-19-3 = 1 unidades Velocidade máx. permitida 40km/h (diâmetro=0,50m)
	R-1 =1 unidades Parada obrigatória (lado=0,25m)
	Placa Logradouro=2 unidades 0,20m x 0,45m

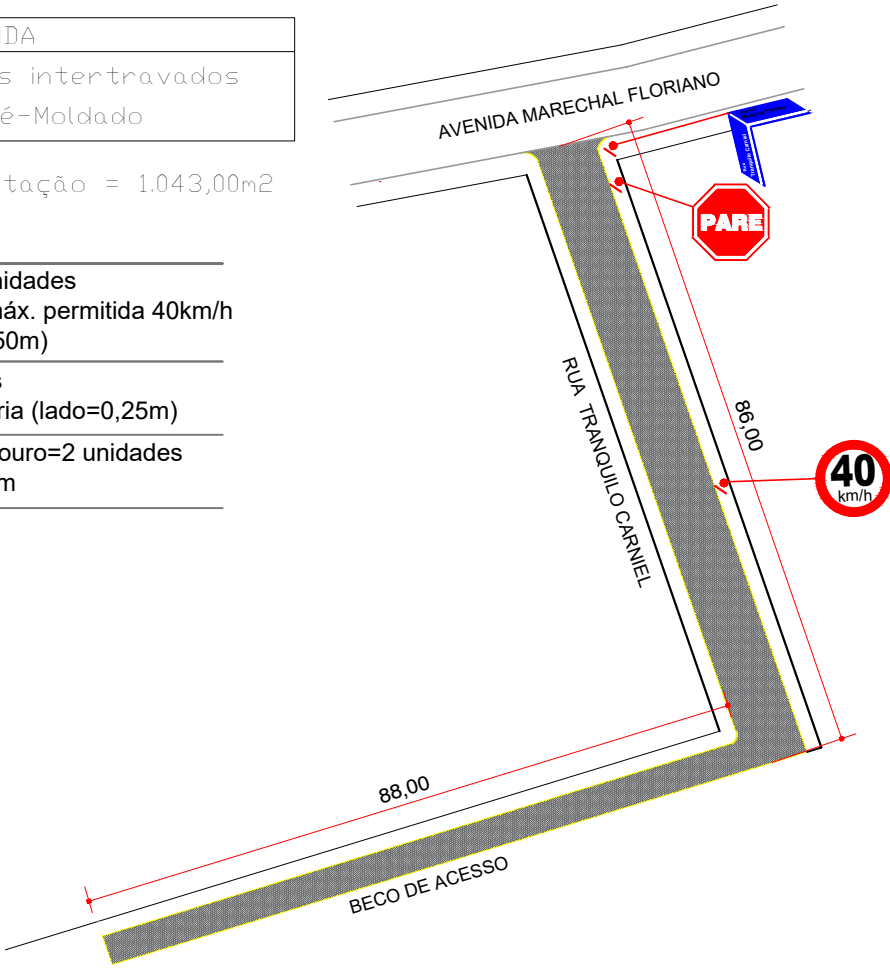

PLANTA PAVIMENTAÇÃO E SINALIZAÇÃO
EM BLOCO INTERTRAVADO
ESCALA 1:1.000

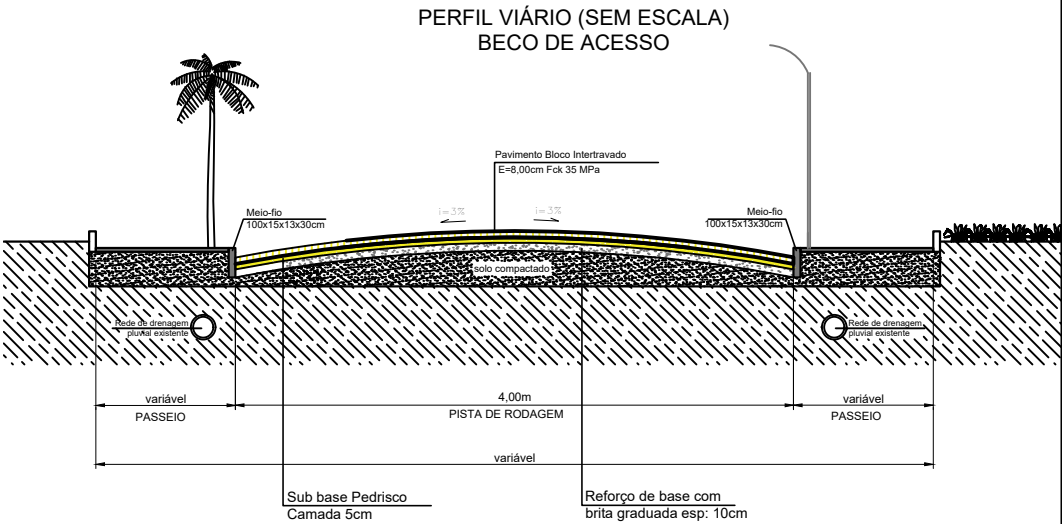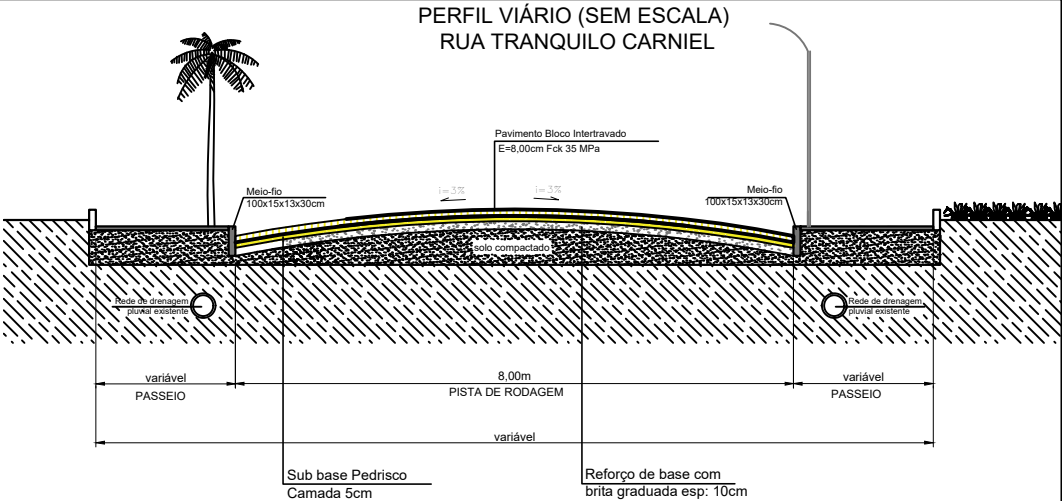

FORMA OCTOGONAL
MODELO R-1 DAER



LADO = 0,35m
ORLA EXTERNA (VERMELHA) = 0,01m
ORLA INTERNA (BRANCA) = 0,02m
ÁREA = 0,59m²
LETRAS COR BRANCA
FUNDO = VERMELHO



PLACAS DE
REGULAMENTAÇÃO

FORMA OCTOGONAL
MODELO R-1 DAER



DIÂMETRO = 0,50m
ORLA EXTERNA (VERMELHA) = 0,05m
ÁREA = 0,20m²
LETRAS COR BRANCA
FUNDO = BRANCO
ORLA = VERMELHA



PLACAS DE
REGULAMENTAÇÃO


FORMA RETANGULAR




DIMENSÕES = 0,20 X 0,45 m
ORLA EXTERNA (AZUL) = 0,01m
ORLA INTERNA (BRANCA) = 0,02m
ÁREA = 0,09m²
LETRAS COR BRANCA
FUNDO = AZUL



PLACAS
LOGRADOURO

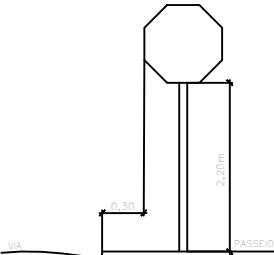

LOCAÇÃO DE PLACAS
DE SINALIZAÇÃO

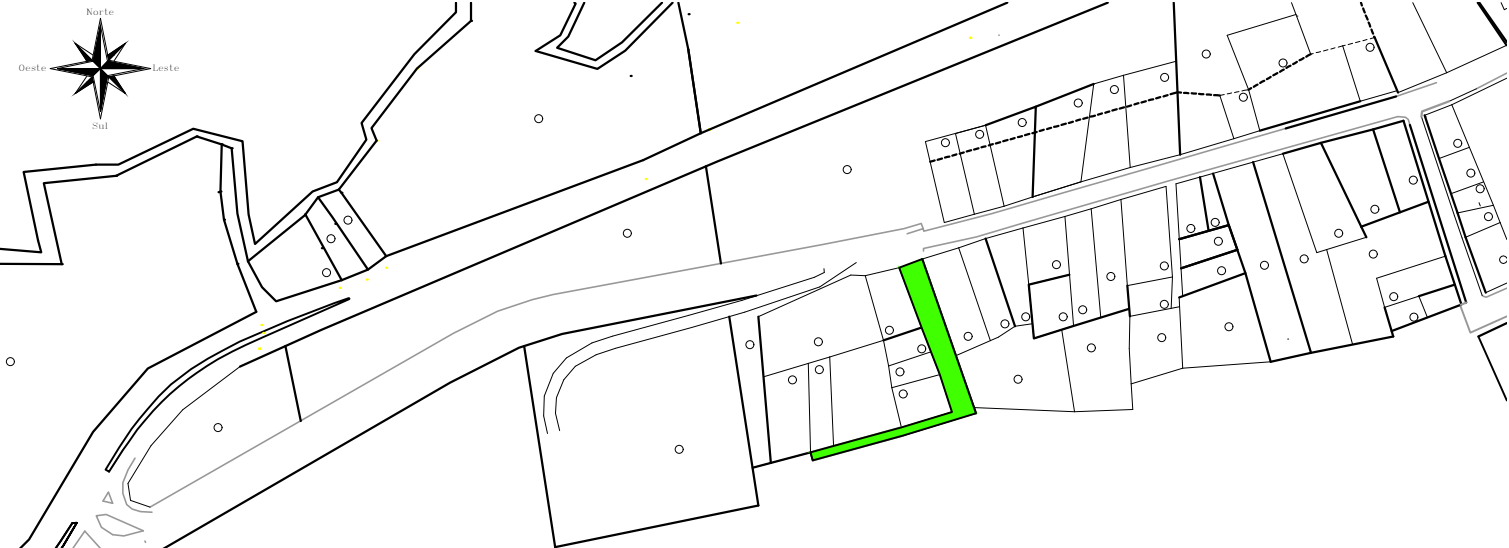

LOCALIZAÇÃO

OBRA:

PAVIMENTAÇÃO EM BLOCOS INTERTRAVADOS

RUA TRANQUILO CARNIEL E BECO DE ACESSO

1.043,00 m²

PLANTA DE
PAVIMENTAÇÃO
PLANTA DE
SINALIZAÇÃO
DETALHES SINALIZAÇÃO
LOCALIZAÇÃO

CARLA

FRANCHA:

01



PROPRIETÁRIO:

MUNICÍPIO DE SÃO JOSÉ DO OURO/RS

DATA:

MAIO/2020

RESPONSÁVEL TÉCNICO PROJETO:

ENG. CIVIL CARLA RAGNINI - CREA 137639-6

ESCALA:

INDICADA