

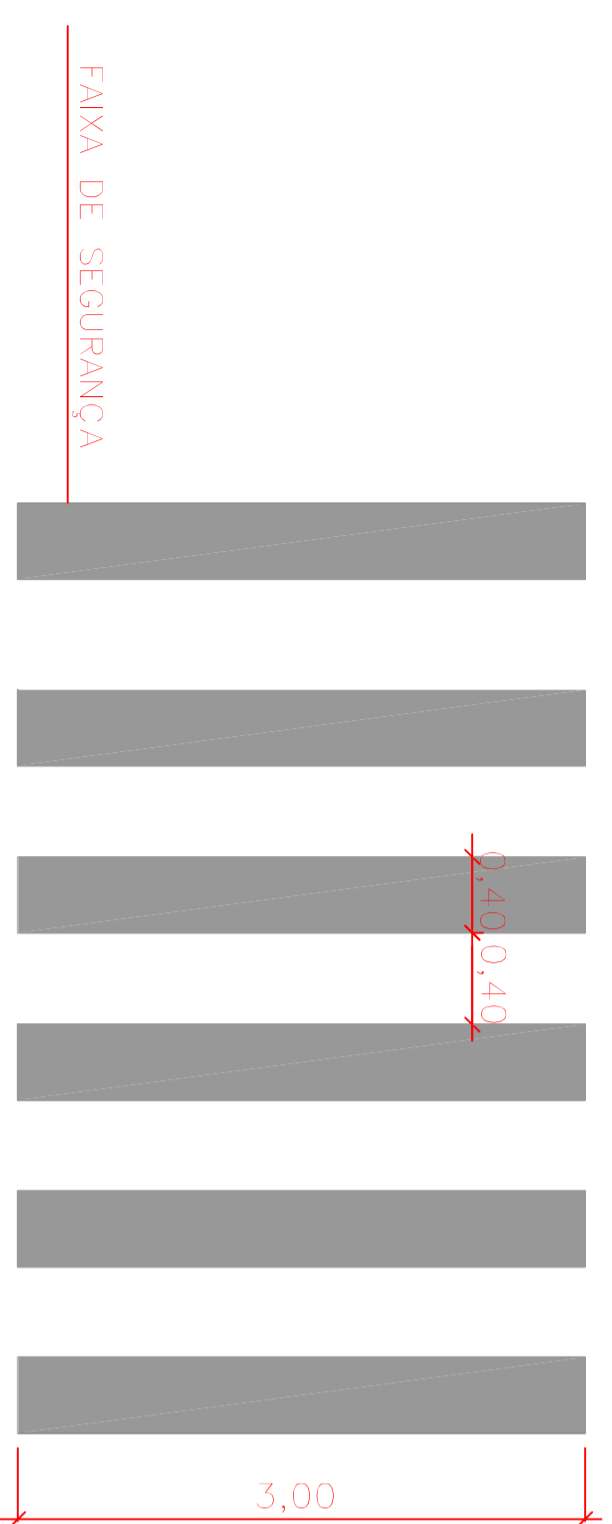


FORMA OCTOGONAL MODELO R-1 DAER


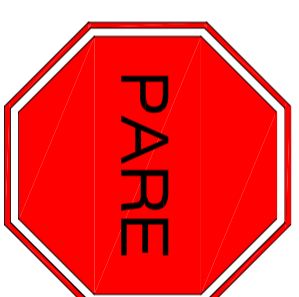


DETALHE
Sem escala

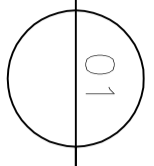

FAIXA DE SEGURANÇA
Tinta: EXTRUDADO
Cor: BRANCA

- LADO = 0,25 m
- ORLA EXTERNA (VERMELHA) = 0,010 m
- ORLA INTERNA (BRANCA) = 0,020 m
- ÁREA = 0,30 m²
- LETRAS ALTURA 0,10 m (COR BRANCA)
- SEM ESCALA

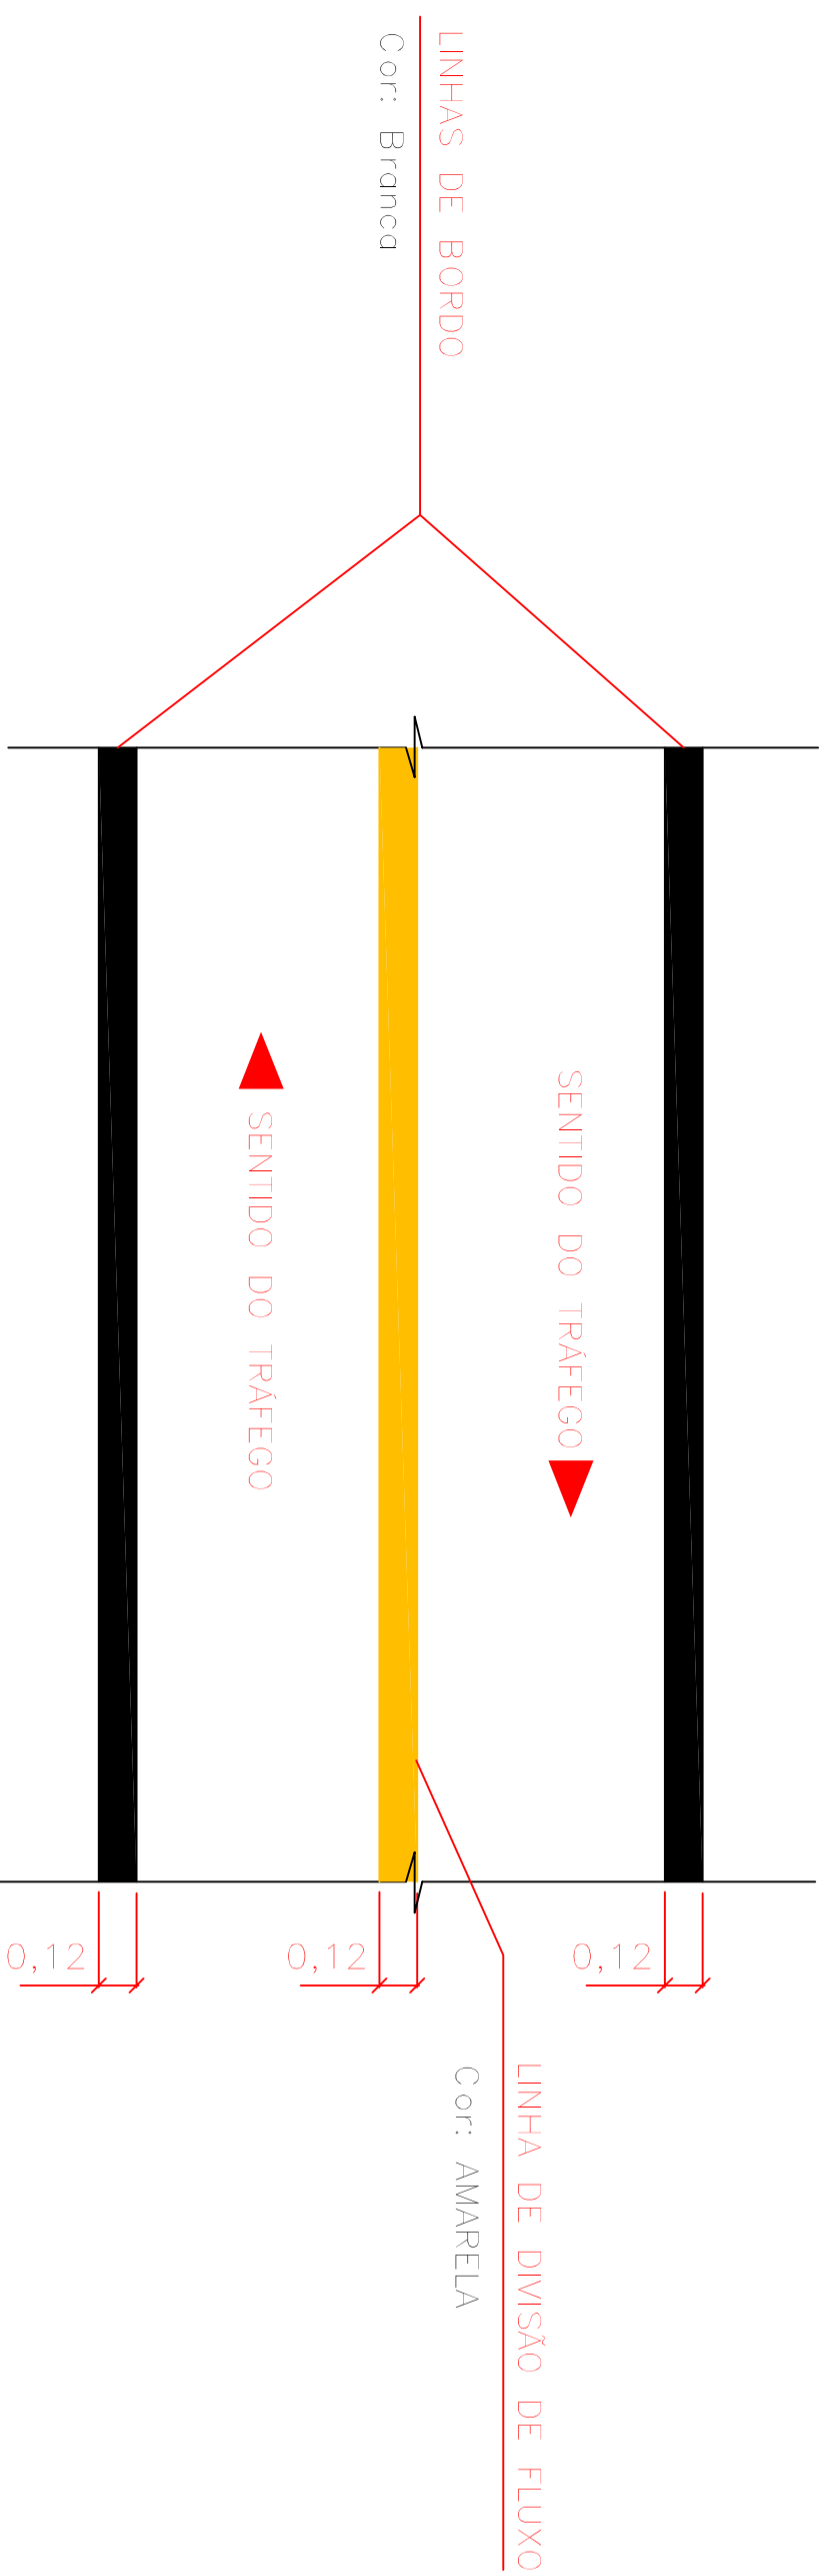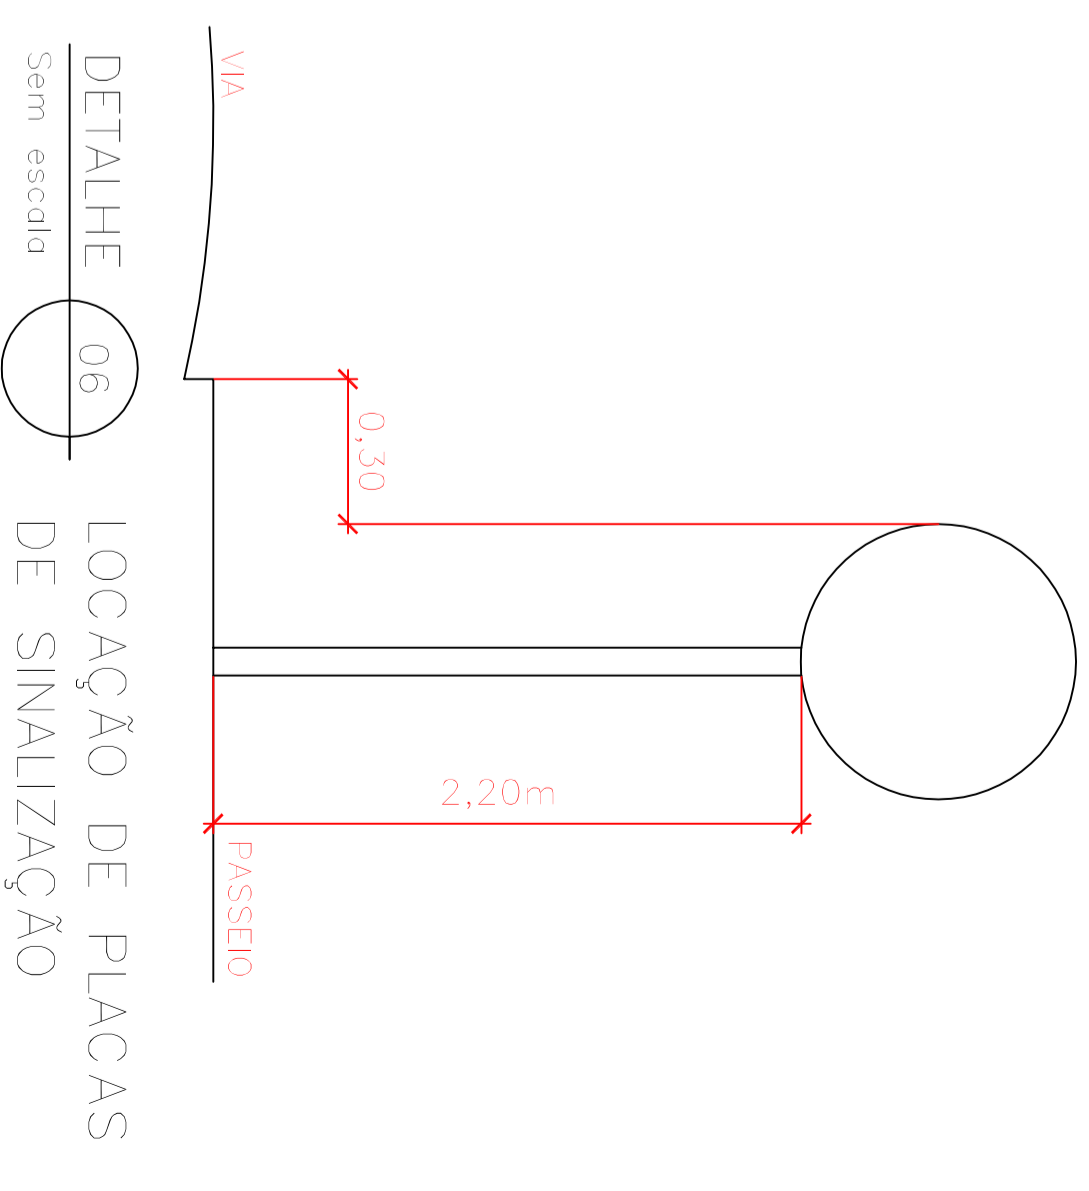

DETALHE 01 – LINHAS DE ORIENTAÇÃO DE FLUXO
Sem escala

OBRAS:		PAVIMENTAÇÃO ASFÁLTICA PMF (PRÉ MISTURADO A FRIO)	
EMPREGO:		TREÇOS DAS RUAS JOÃO CARNIEL, ARTHUR HELLER, PEDRO LUIZ GRASSI, HILDEBRANDO BITENCOURT E JOÃO PASINATO BAIRRO CENTRO, SÃO JOSÉ DO OURO/RS	
PROPRIETÁRIO:	MUNICÍPIO DE SÃO JOSÉ DO OURO/RS	ÁREA:	5,381.04m ²
RESPONSÁVEL TÉCNICO PROJETO:	ENG. CIVIL VINÍCIUS DAUTRA FLORES - CREA/SC 118.712-1	DATA:	MAIO 2017
ESCALA:	INDICADA	DESENHO:	VINÍCIUS
		FRANCHA:	08