



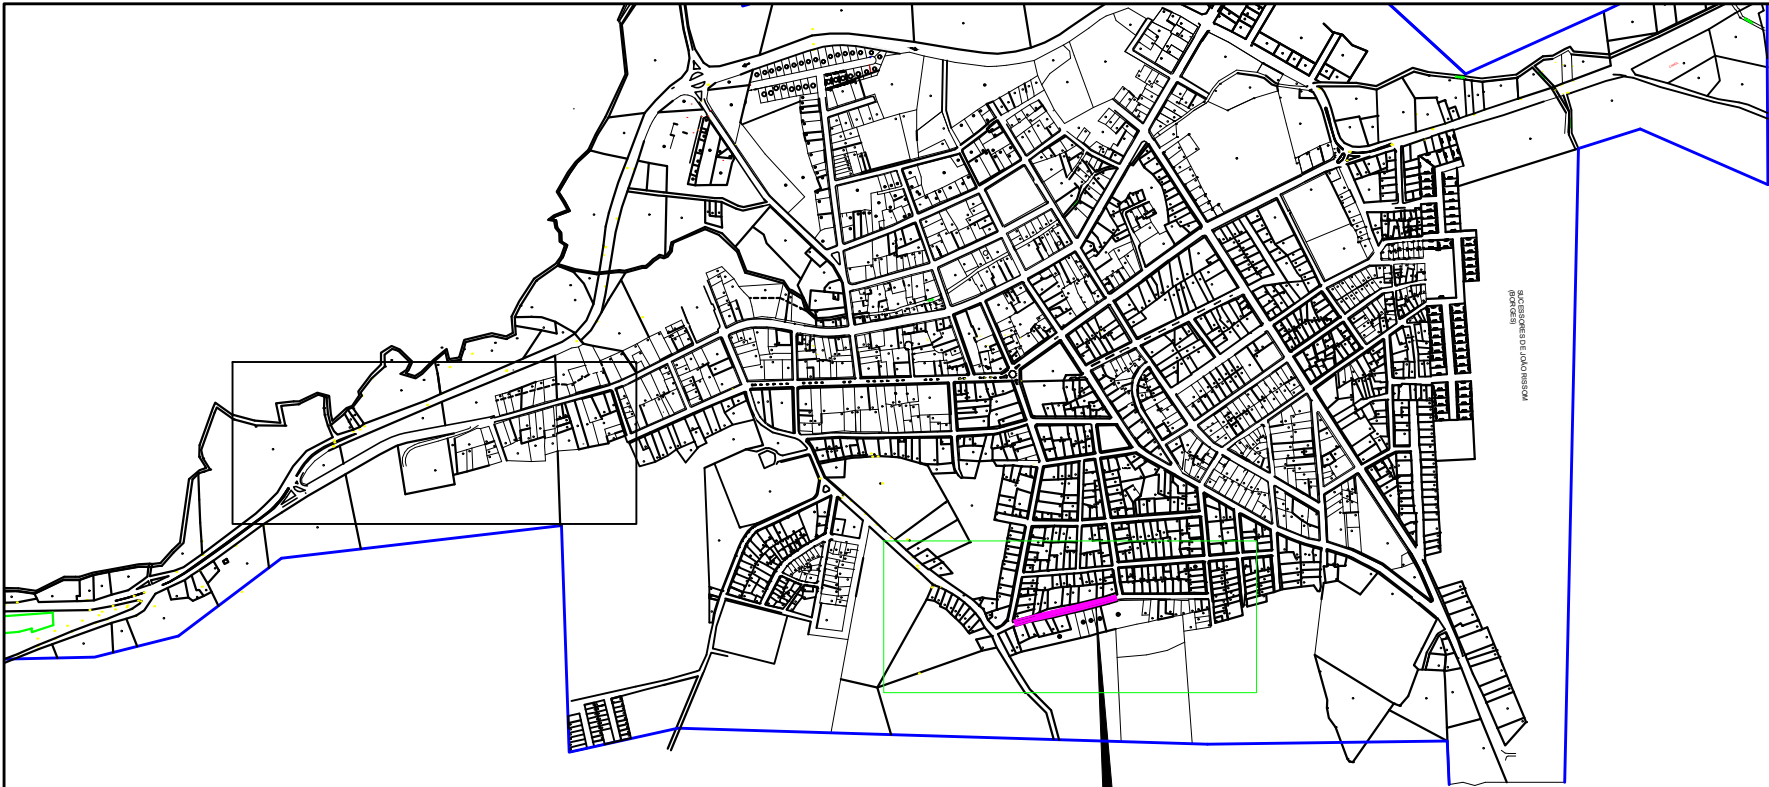

SITUAÇÃO E LOCALIZAÇÃO

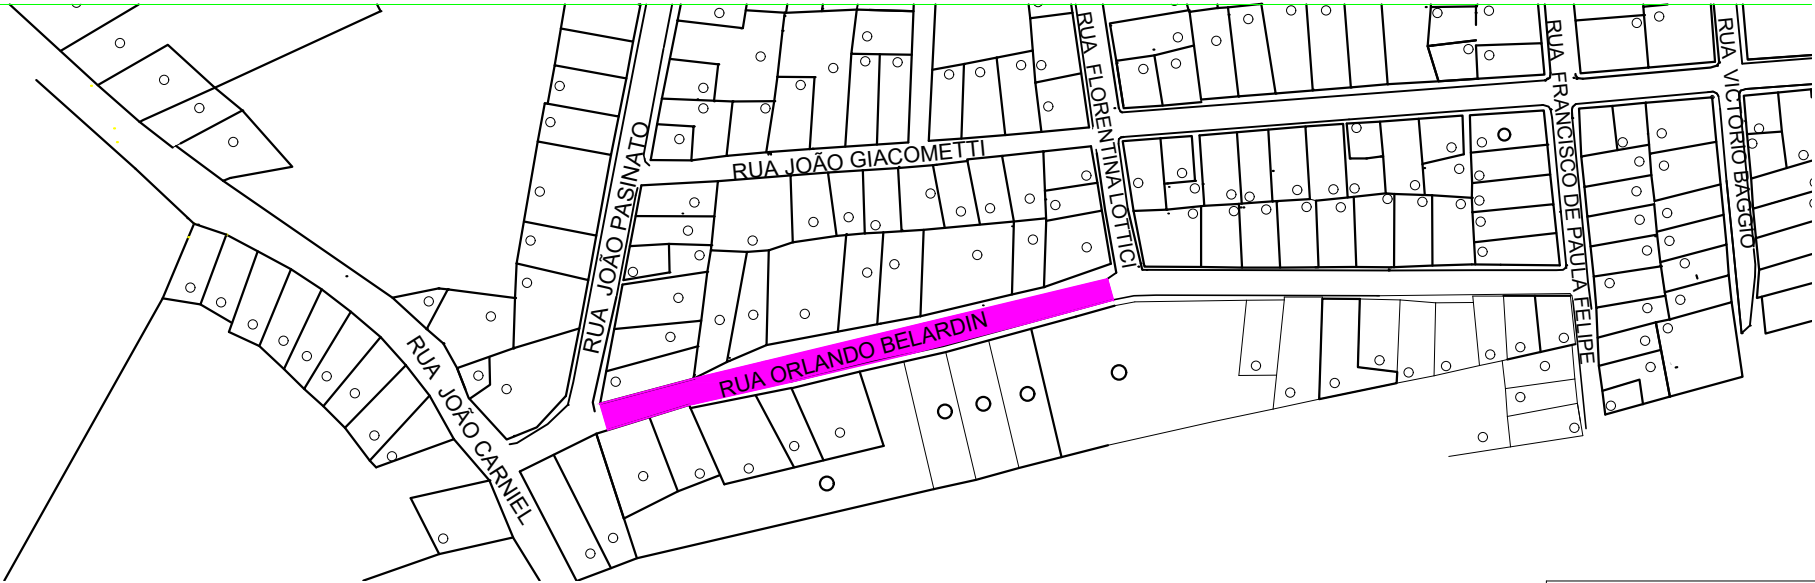

OBRA: PAVIMENTAÇÃO EM BLOCOS INTERTRAVADOS				
RUA ORLANDO BELARDIN		1.045,00m²	SITUAÇÃO E LOCALIZAÇÃO	
	PROPRIETÁRIO: MUNICÍPIO DE SÃO JOSÉ DO OURO/RS	DATA: AGOSTO/2020		FRANCHA: 01
	RESPONSÁVEL TÉCNICO PROJETO: ENG. CIVIL CARLA RAGNINI - CREA 137639-6	ESCALA: INDICADA		